



Krummenacher Holzbau AG
Hauptstrasse 38
6182 Escholzmatt
Telefon 041/486 13 17
Telefax 041/486 26 37
avor@krummenacher-holzbau.ch

Hanspeter und Denise Krummenacher - Brun , Wissemnen 1, 6182 Escholzmatt
Neubau Remise, Neubau Werkstatt/Garage, Anbau Einstellraum an Hühnerstall
nachträgliche Baueingabe Überdachung Sitzplatz beim Wohnhaus
Baueingabe Mst 1:100 Fassadenpläne und Schnitt Quer
+/- 0.00 = 820.840 m.ü.M gez. pl 10.03.2020

Neubau
Bestehend



Bauherr
Grundeigentümer
Planverfasser
Ort, Datum

nachträgliche Baueingabe
Überdachung Sitzplatz seit 2006
Fassade West Mst . 1:100

nachträgliche Baueingabe
Überdachung Sitzplatz seit 2006
Fassade Süd Mst . 1:100



Grundriss Remise, Werkstatt und Garage , Überdachung Sitzplatz
Mst 1:100

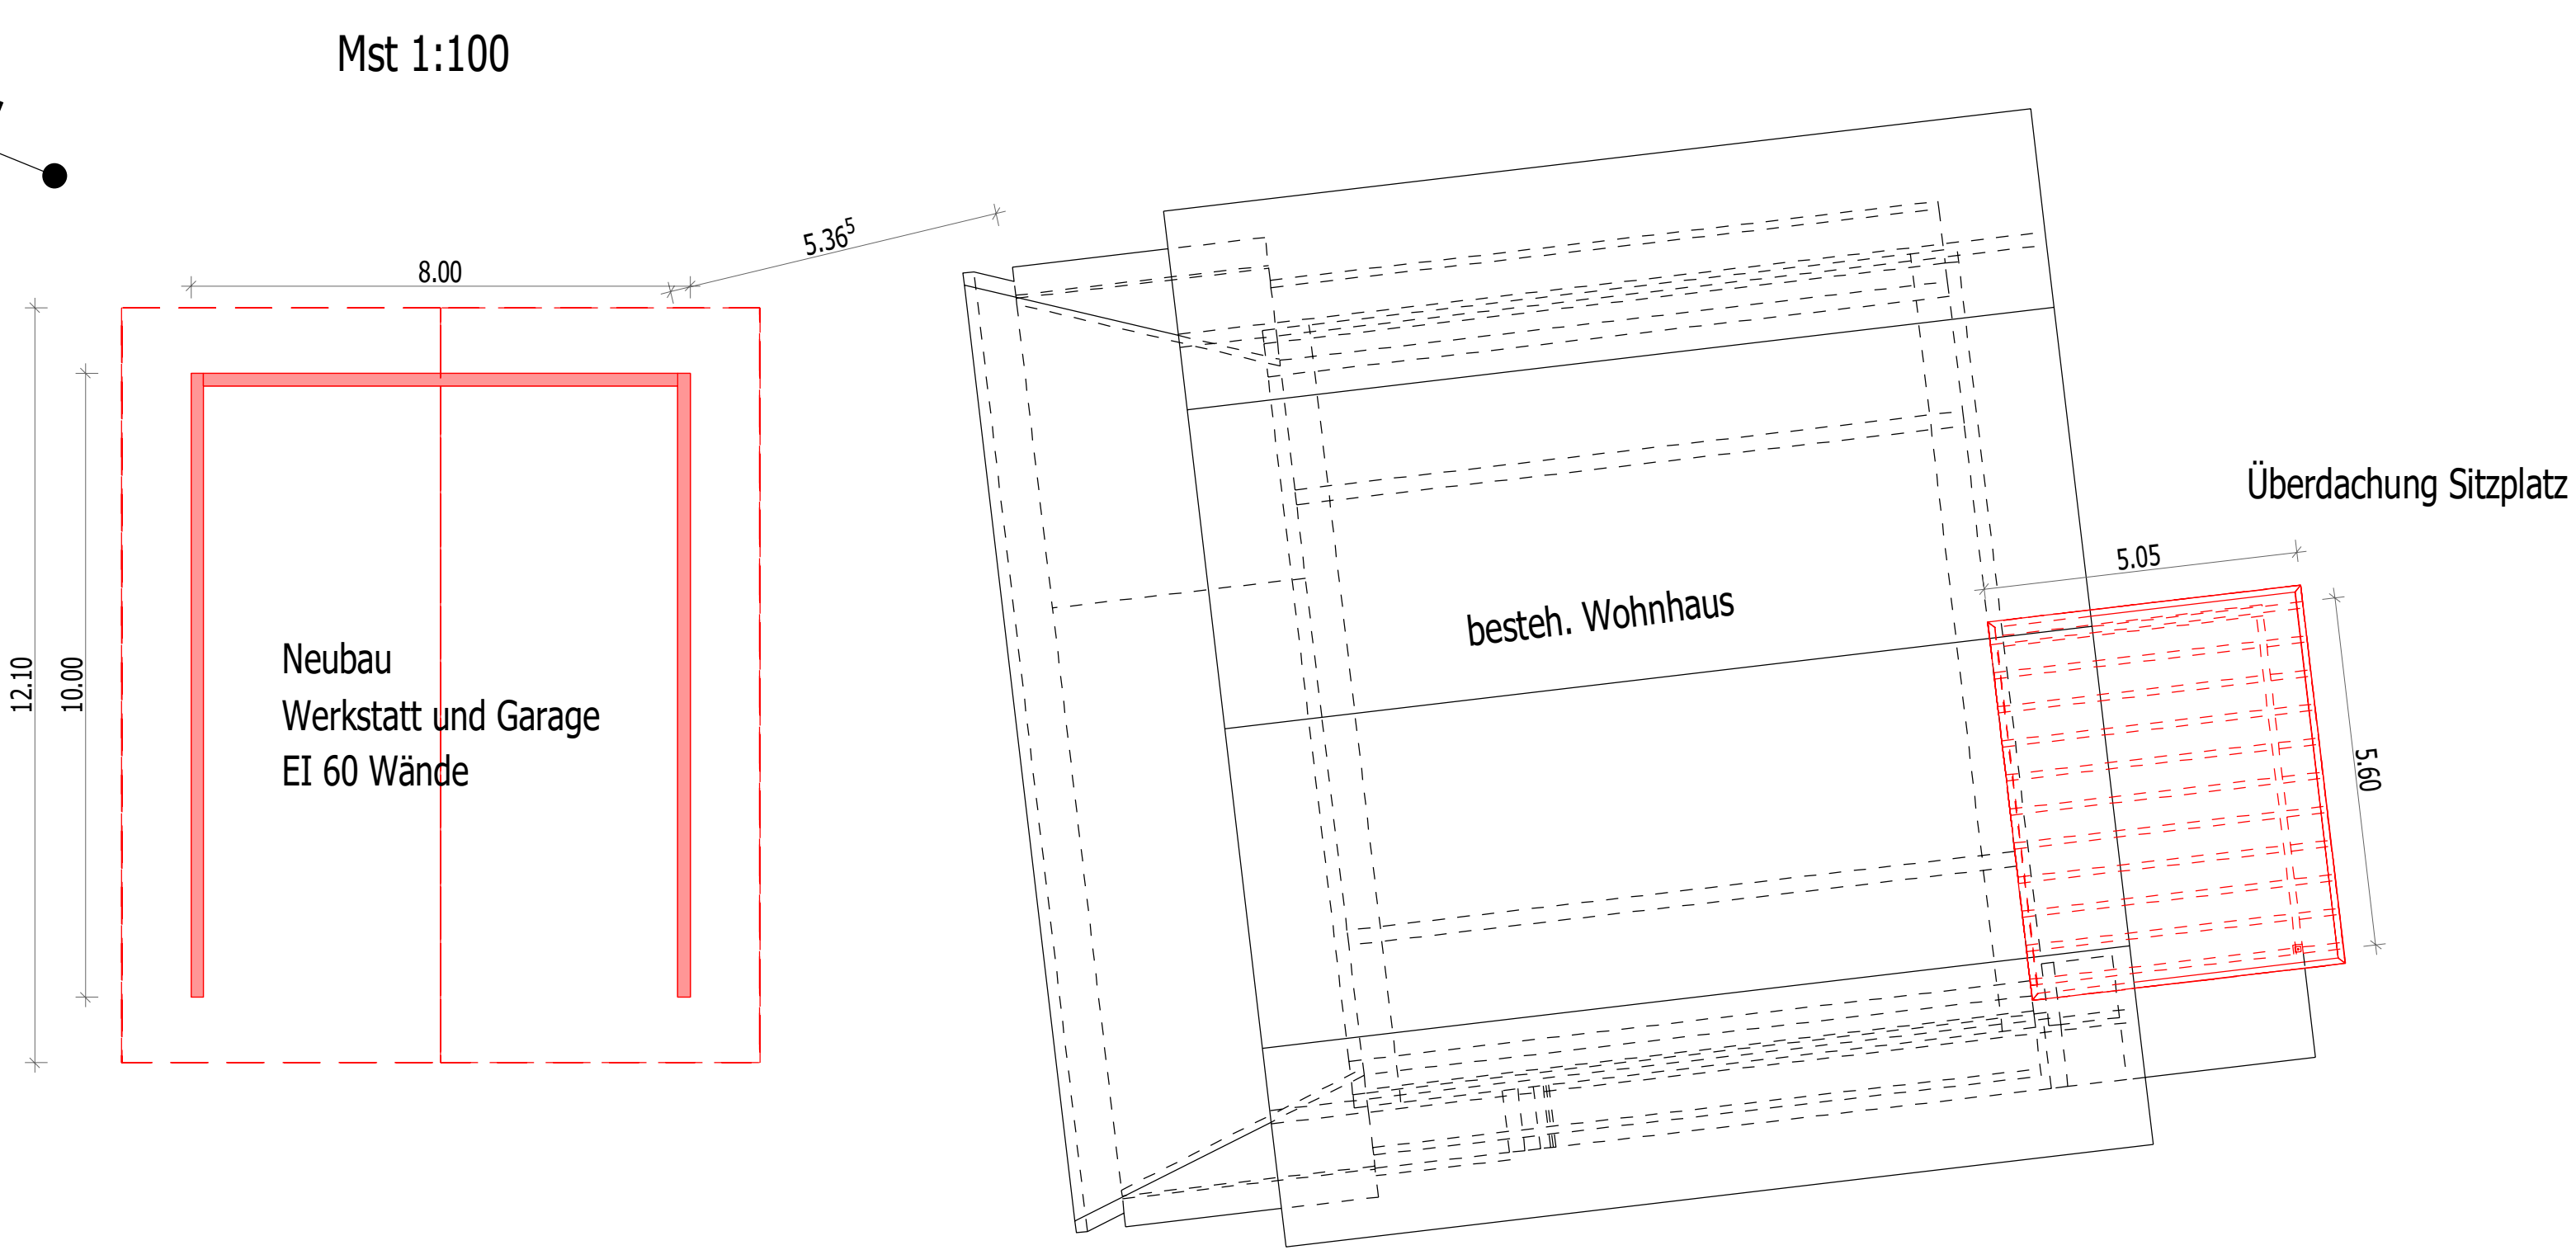
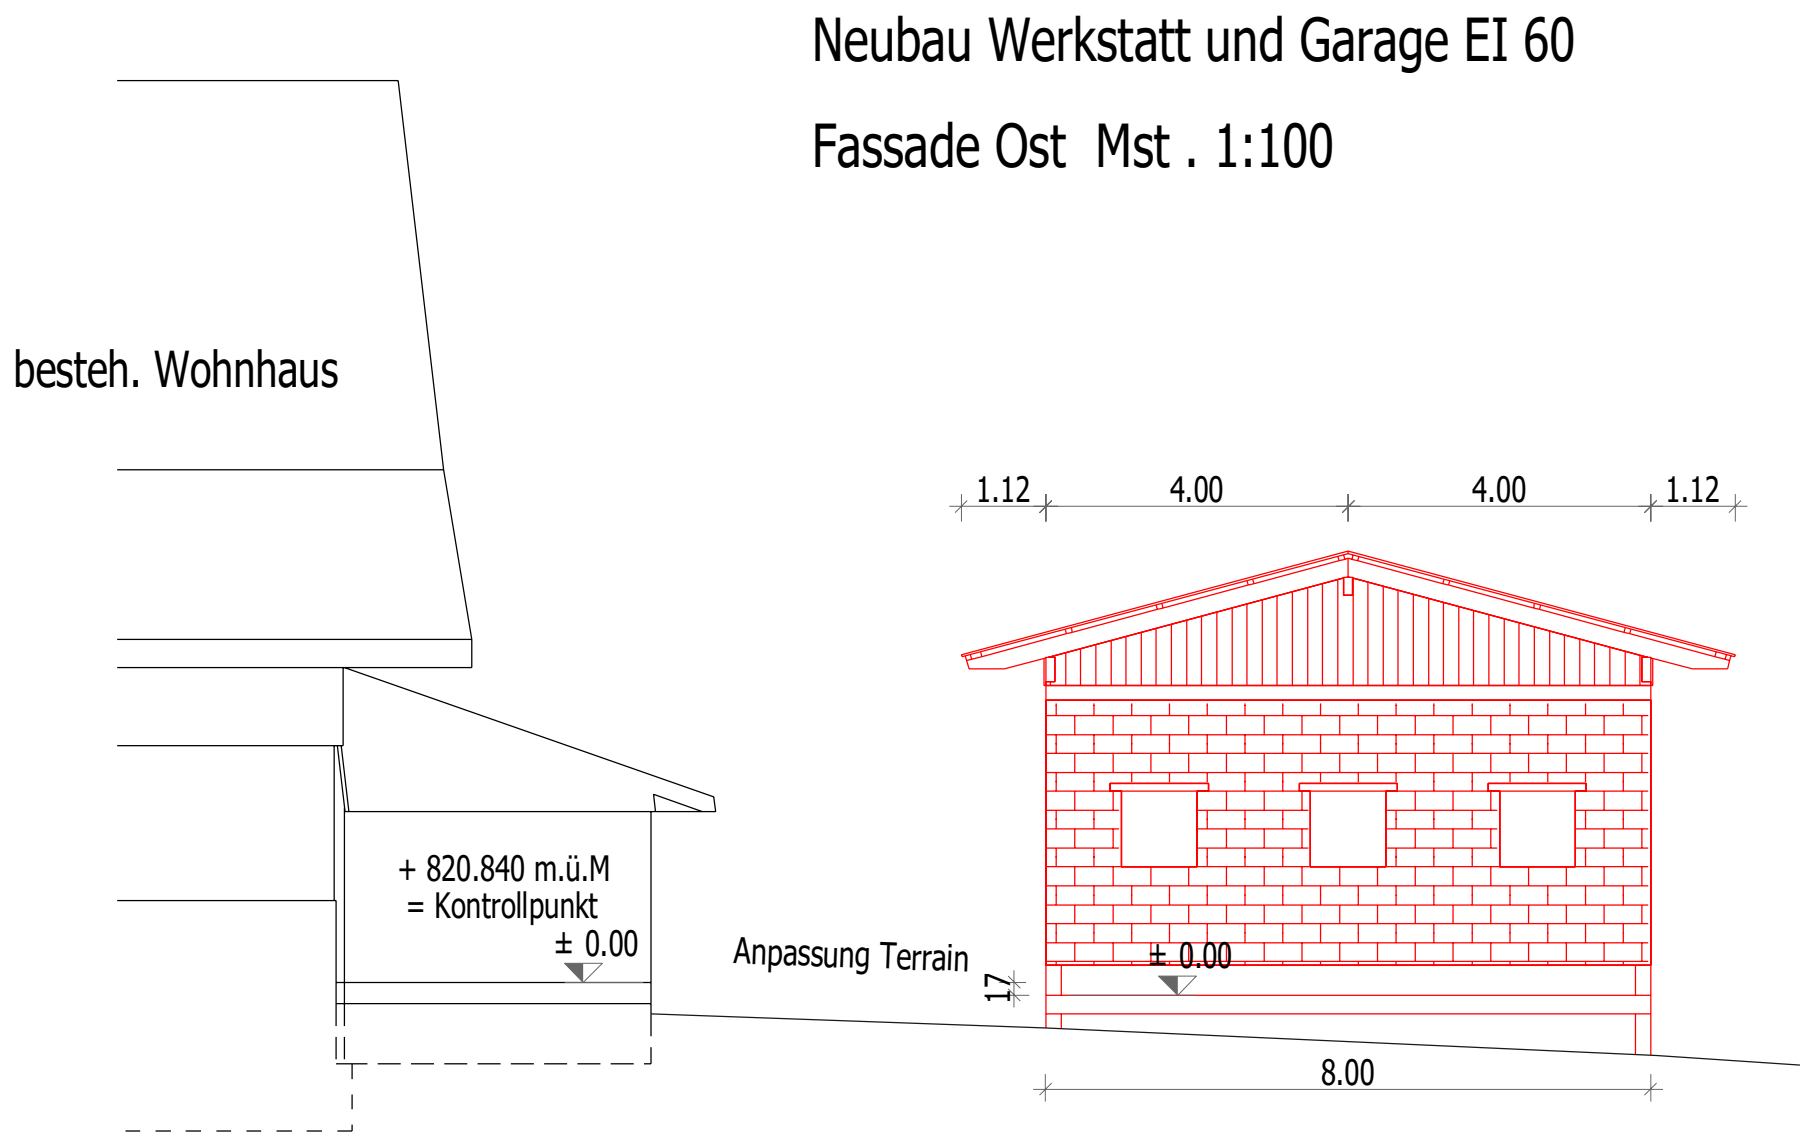


Neubau Werkstatt und Garage EI 60
Fassade Süd Mst . 1:100

Neubau Werkstatt und Garage EI 60
Fassade Nord Mst . 1:100

Neubau Werkstatt und Garage EI 60
Fassade West Mst . 1:100

Neubau Werkstatt und Garage EI 60
Schnitt Quer Mst . 1:100

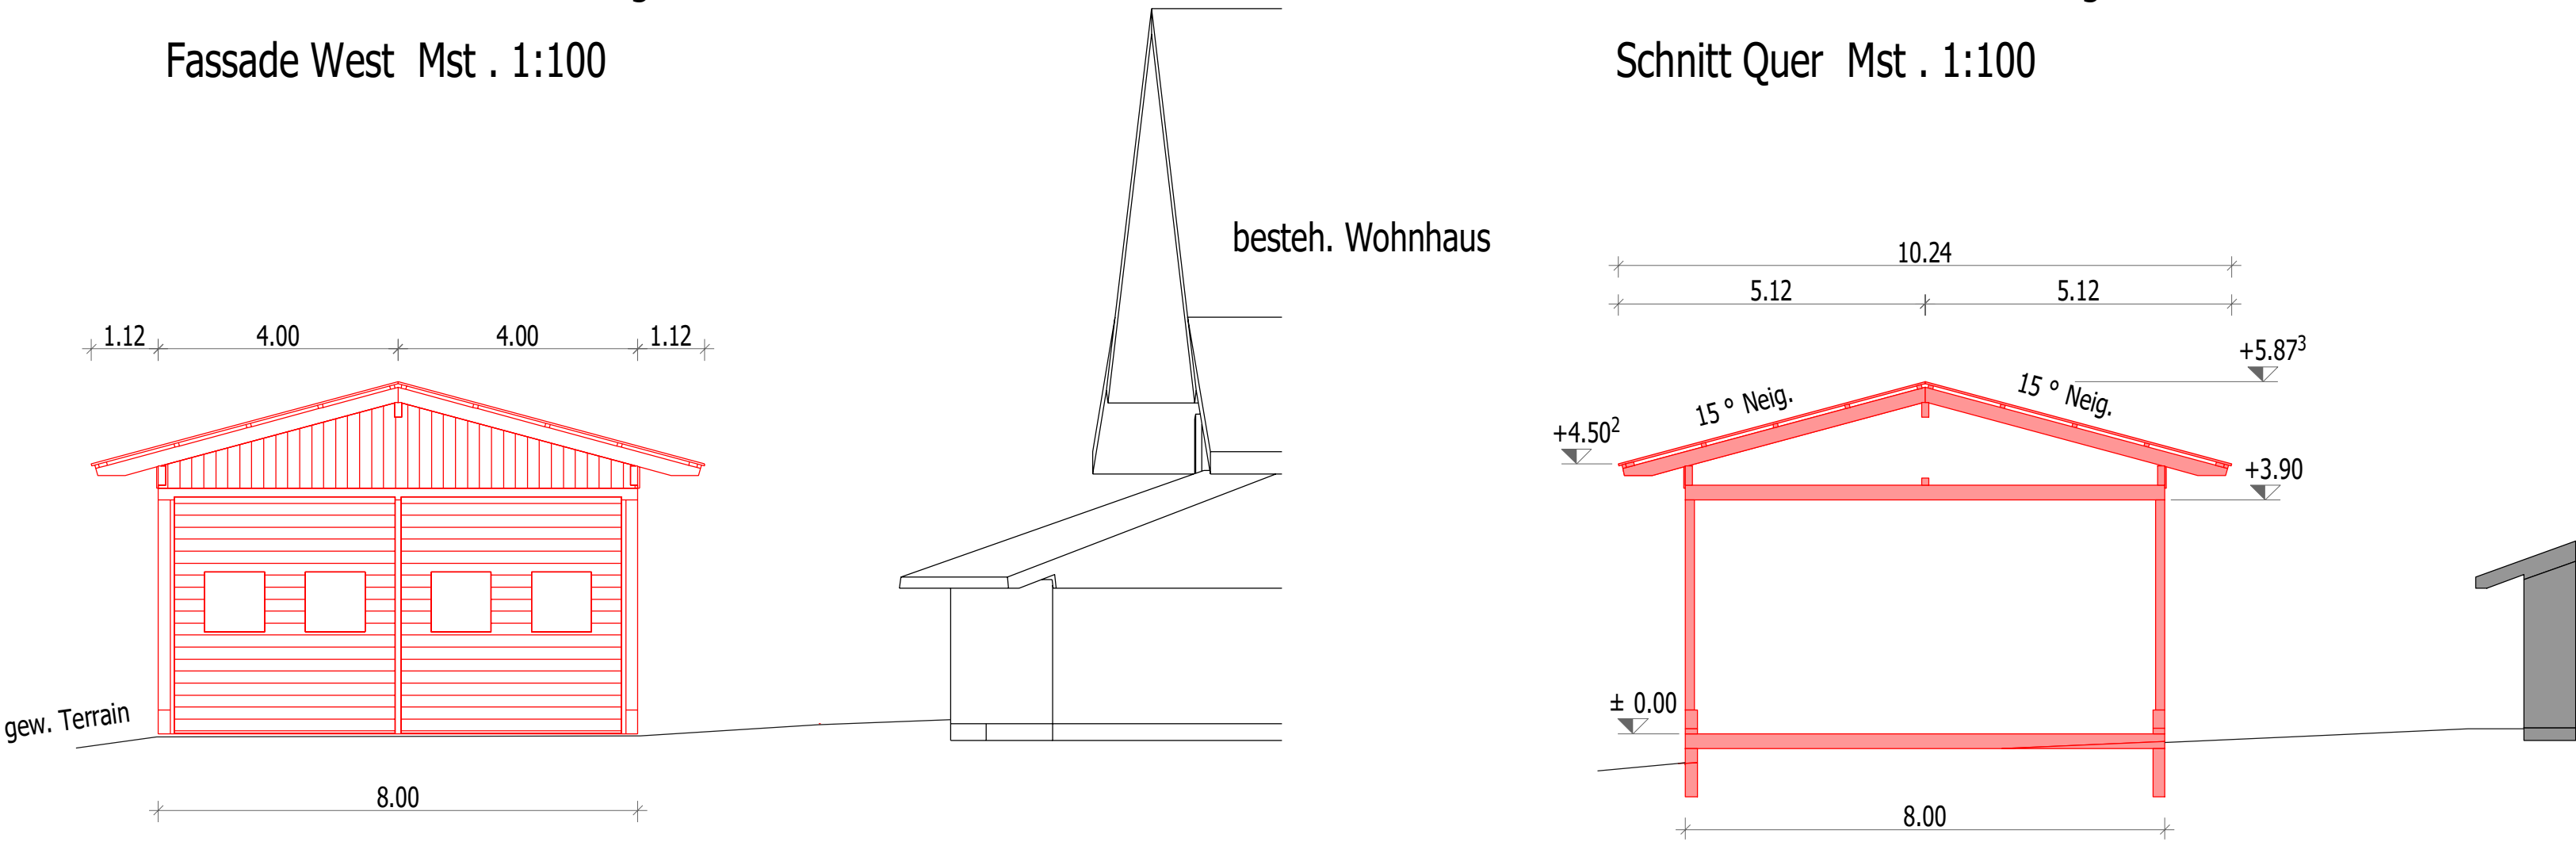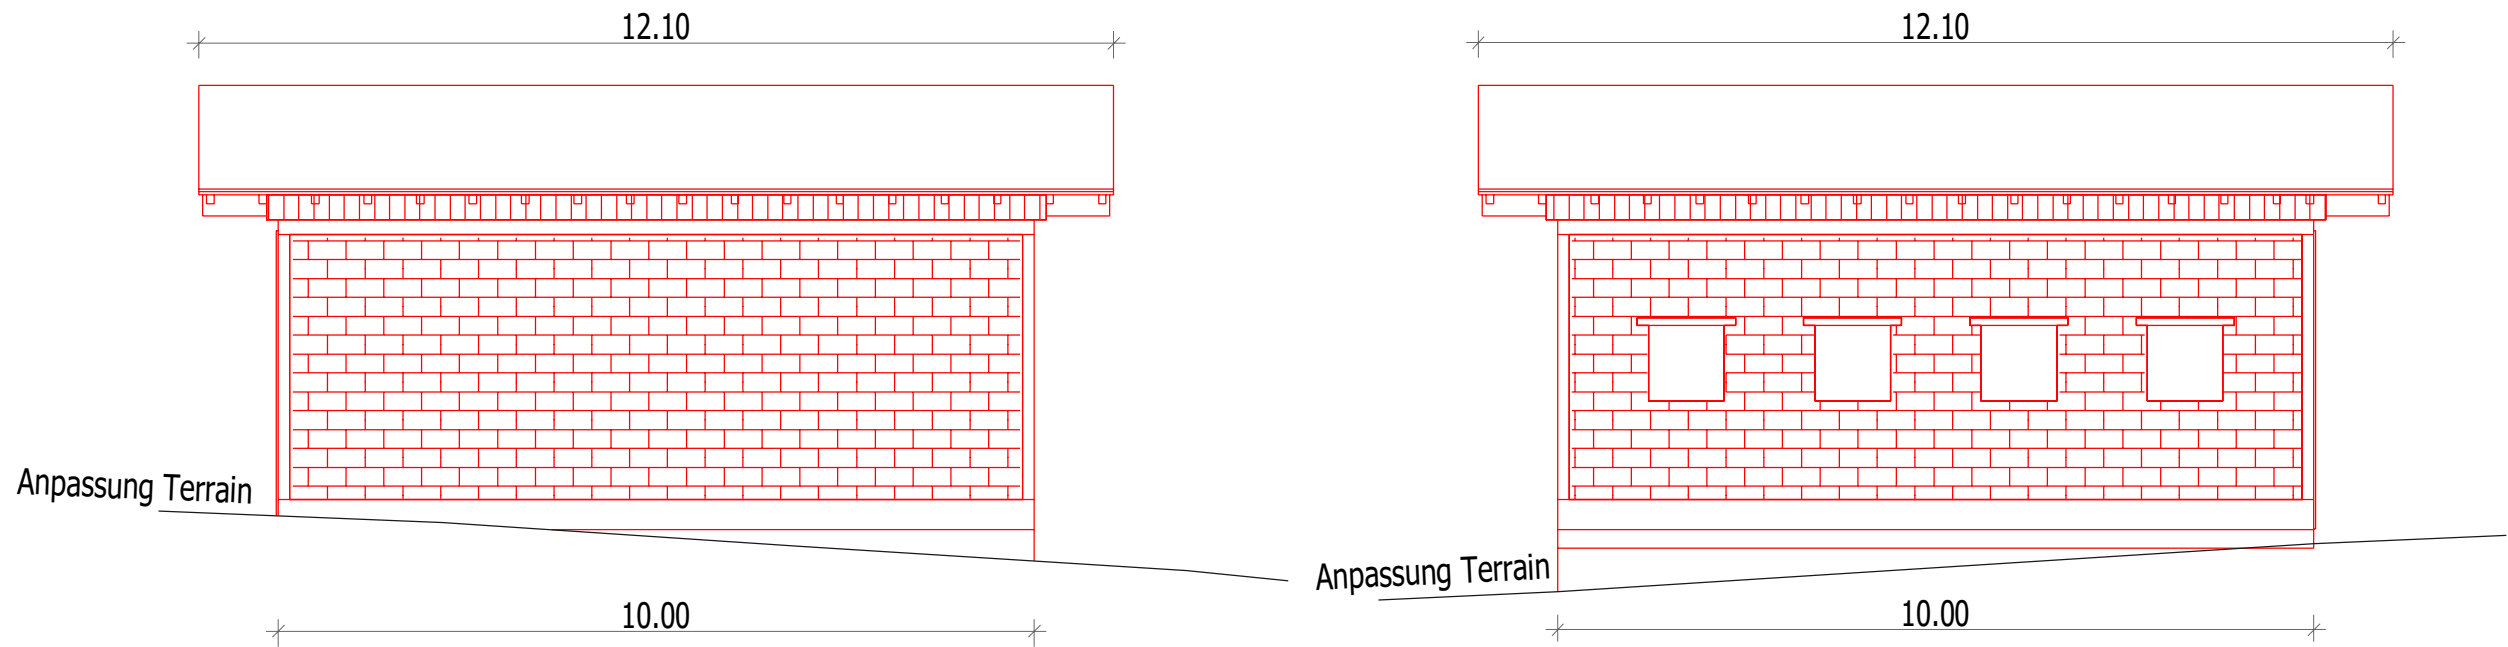




Krummenacher Holzbau AG
Hauptstrasse 38
6182 Escholz matt
Telefon 041/486 13 17
Telefax 041/486 26 37
avor@krummenacher-holzbau.ch

Hanspeter und Denise Krummenacher - Brun , Wissemmen 1, 6182 Escholz matt
Neubau Remise, Neubau Werkstatt/Garage, Anbau Einstellraum an Hühnerstall
nachträgliche Baueingabe Überdachung Sitzplatz beim Wohnhaus
Baueingabe Mst 1:100 Fassadenpläne und Schnitte Quer
+/- 0.00 = 820.840 m.ü.M gez. pl 10.03.2020


Neubau
Bestehend

Bauherr
Grundeigentümer
Planverfasser
Ort, Datum

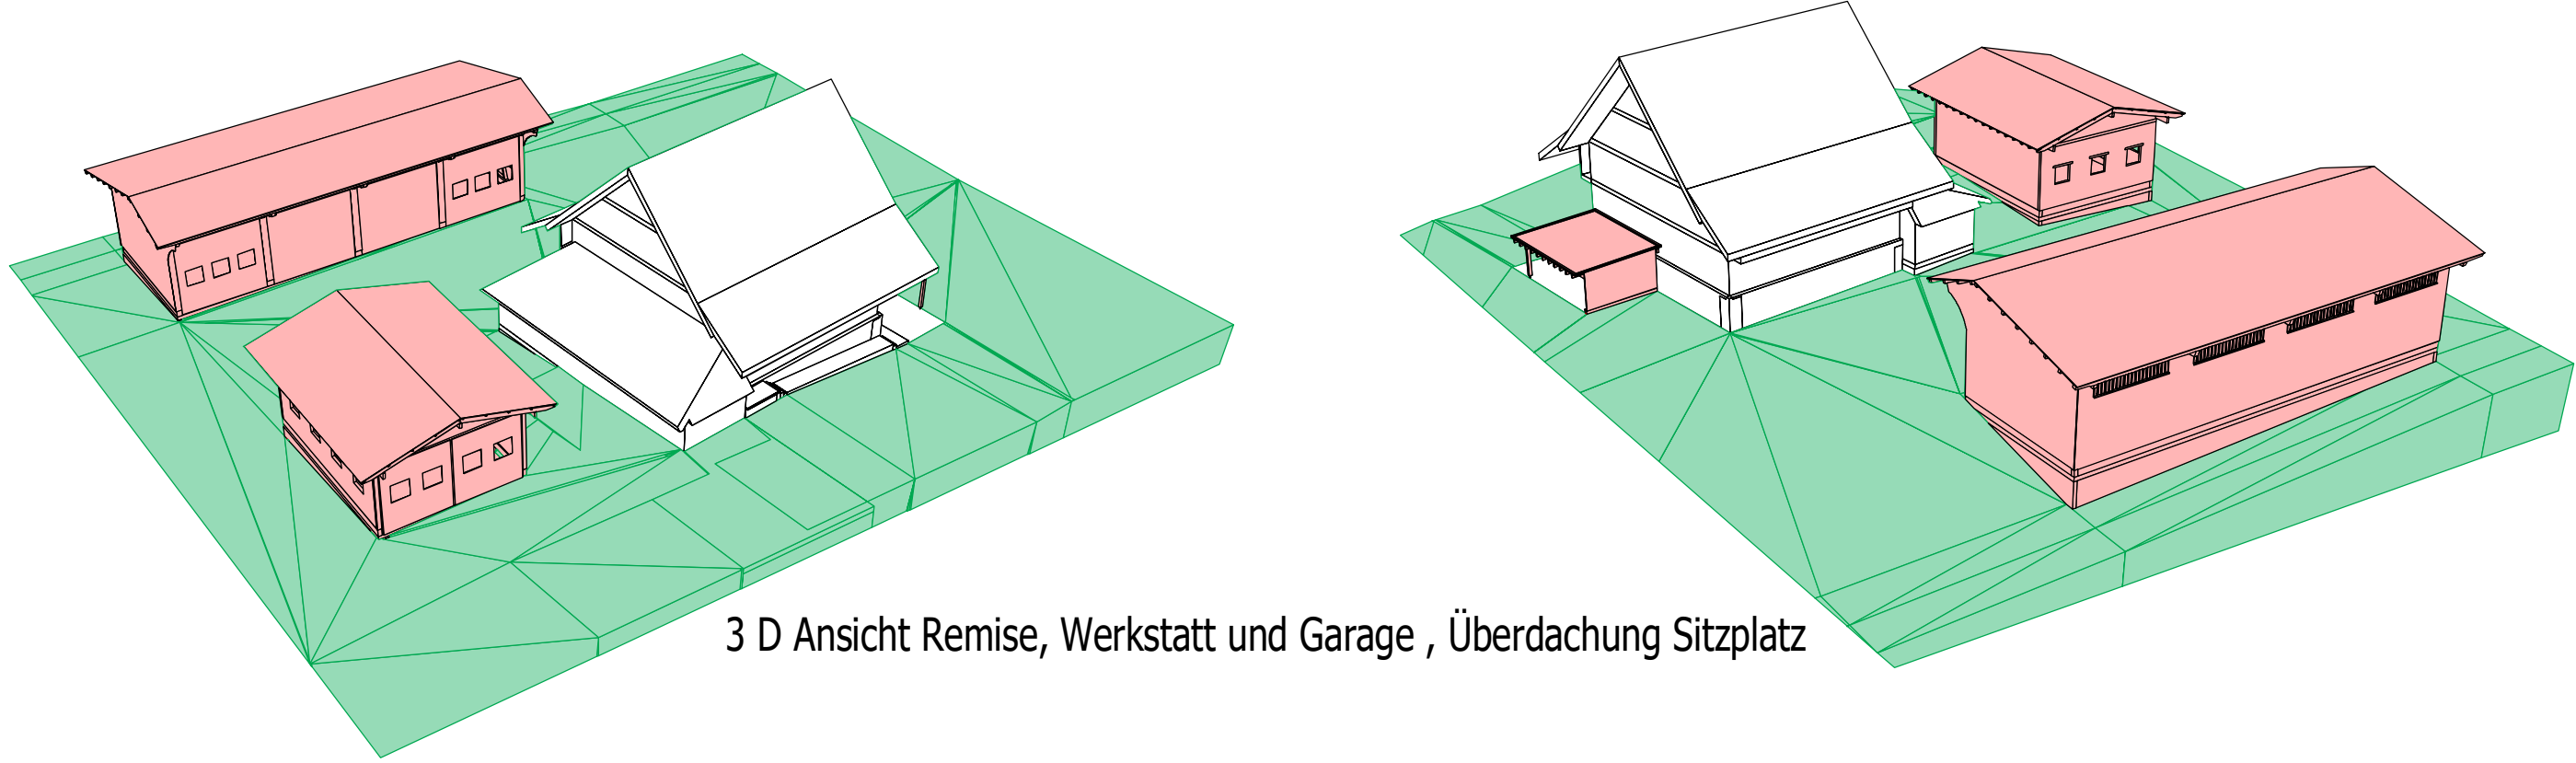


3 D Ansicht Remise, Werkstatt und Garage , Überdachung Sitzplatz



Grundriss Remise, Werkstatt und Garage , Überdachung Sitzplatz
Mst 1:100

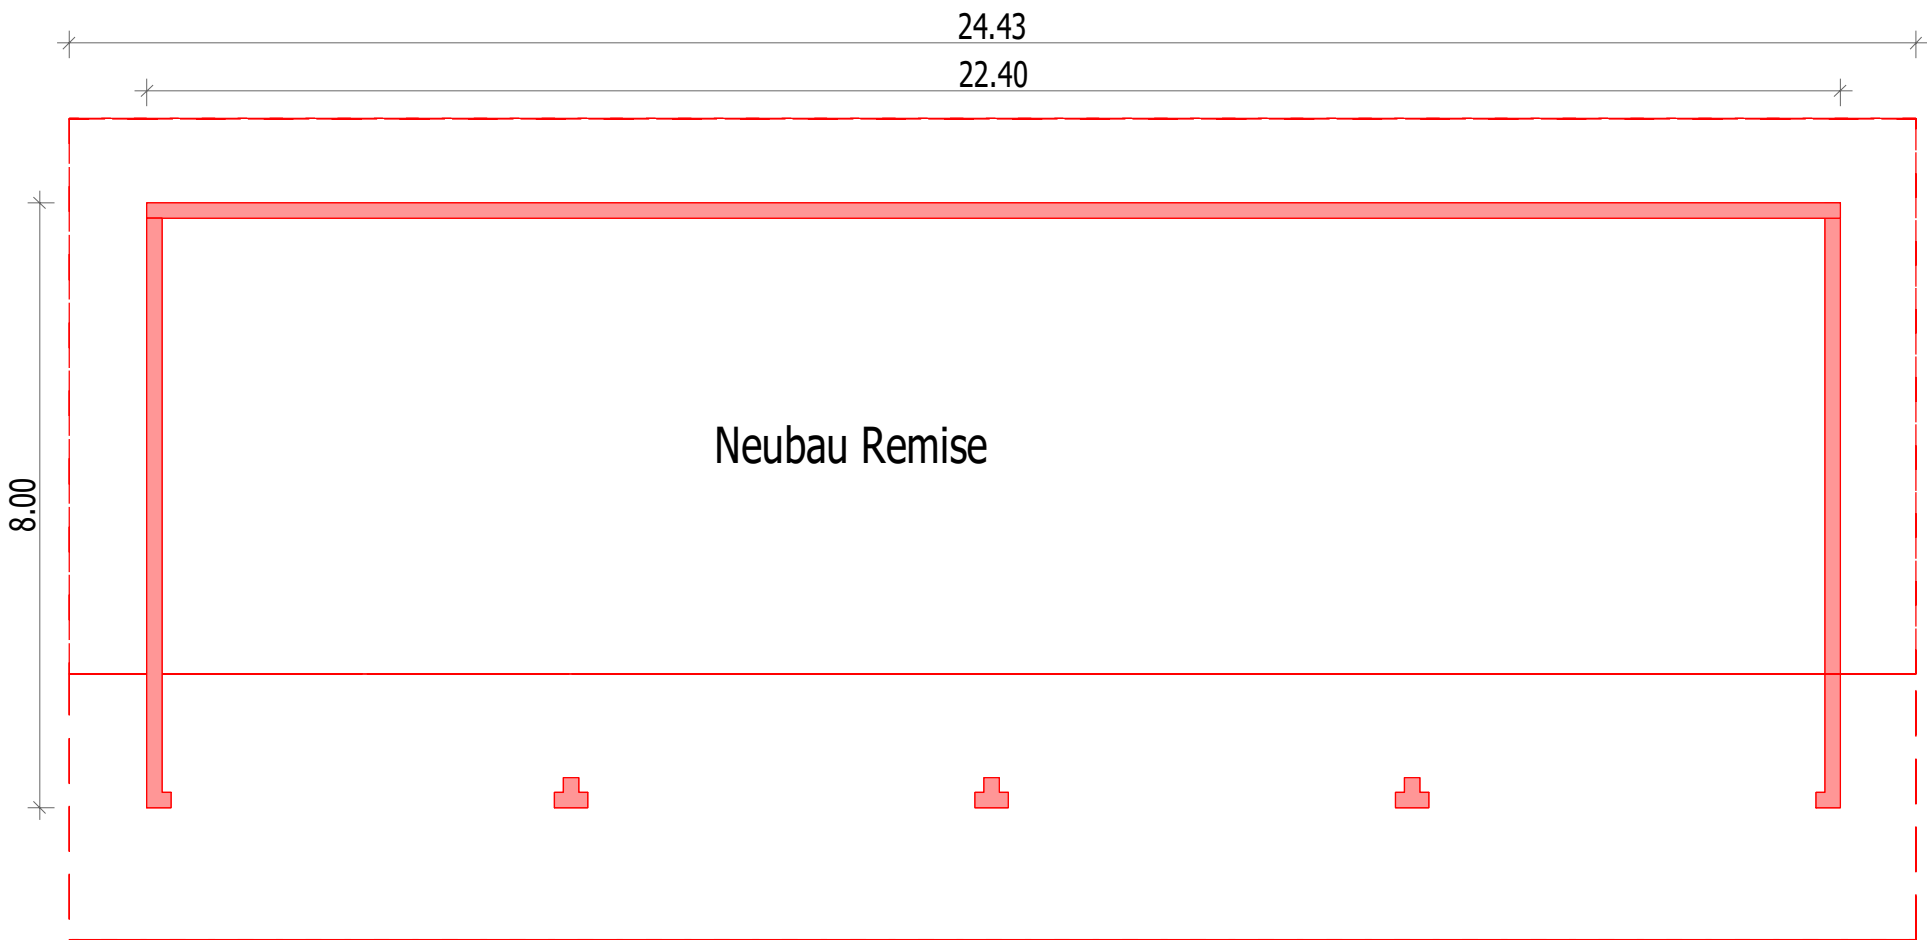


Neubau Remise
Fassade Süd Mst . 1:100

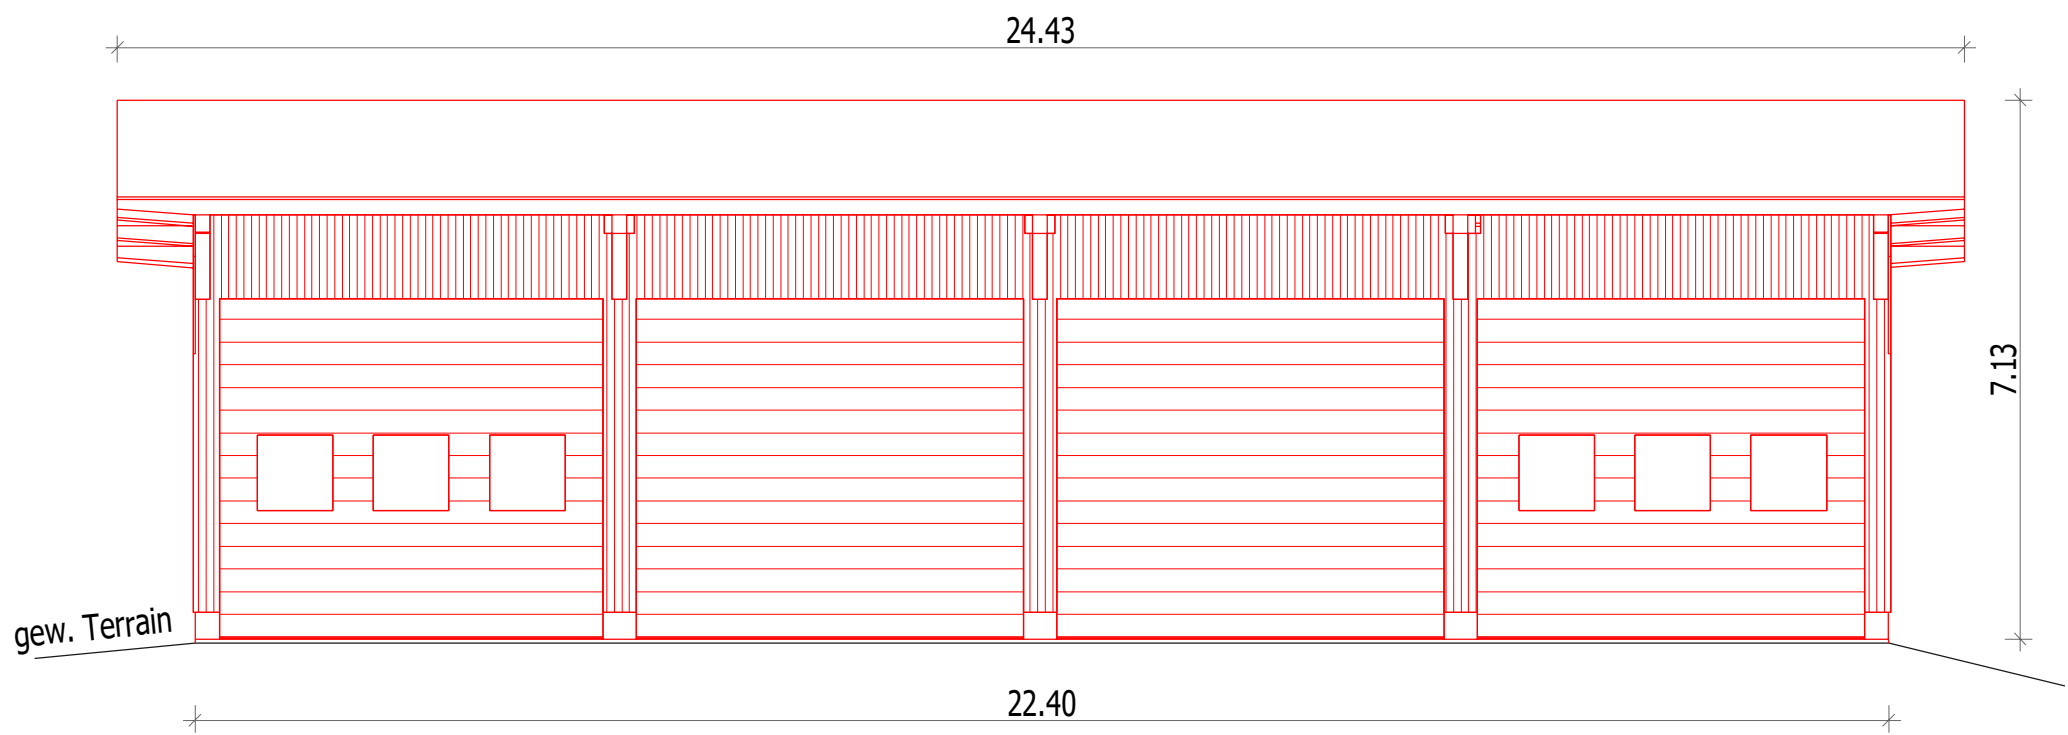


Neubau Remise
Fassade Nord Mst . 1:100

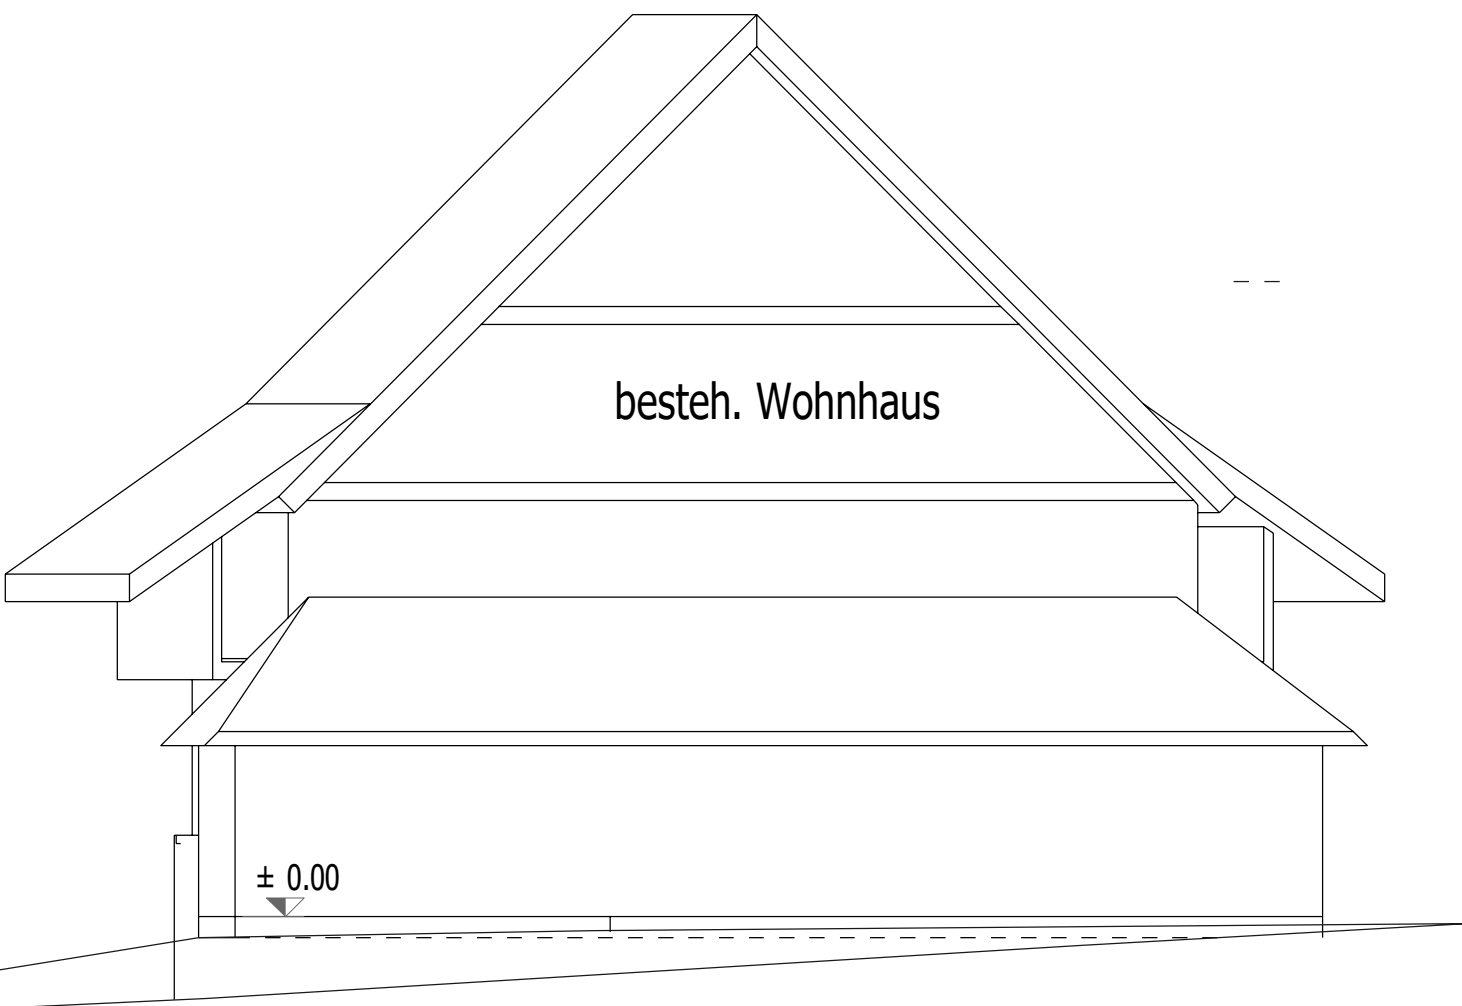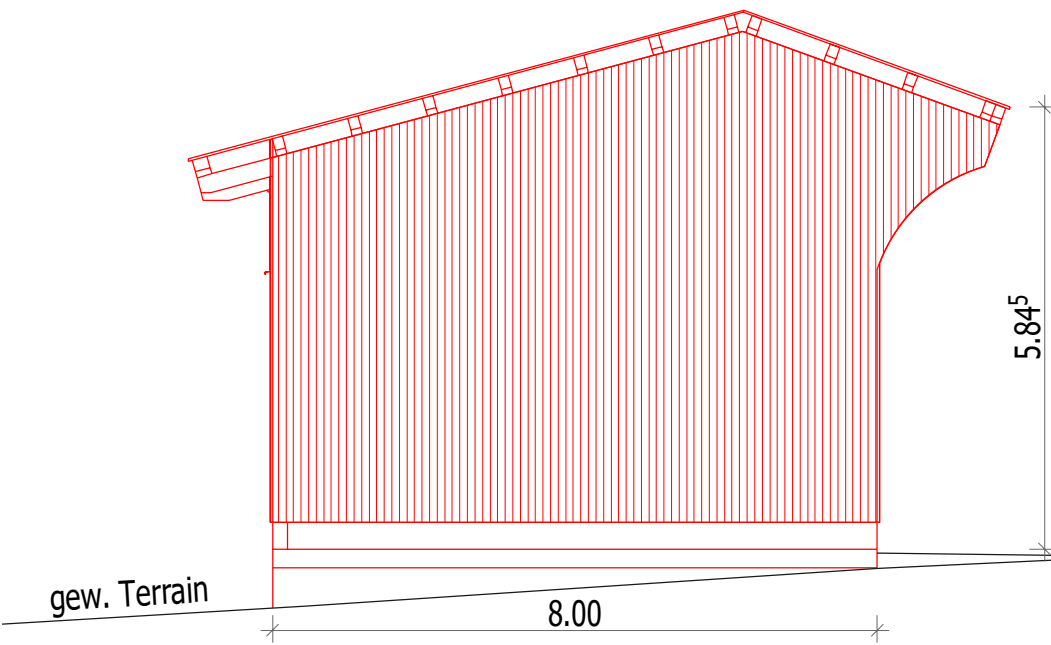


Neubau Remise
Fassade Süd Mst . 1:100

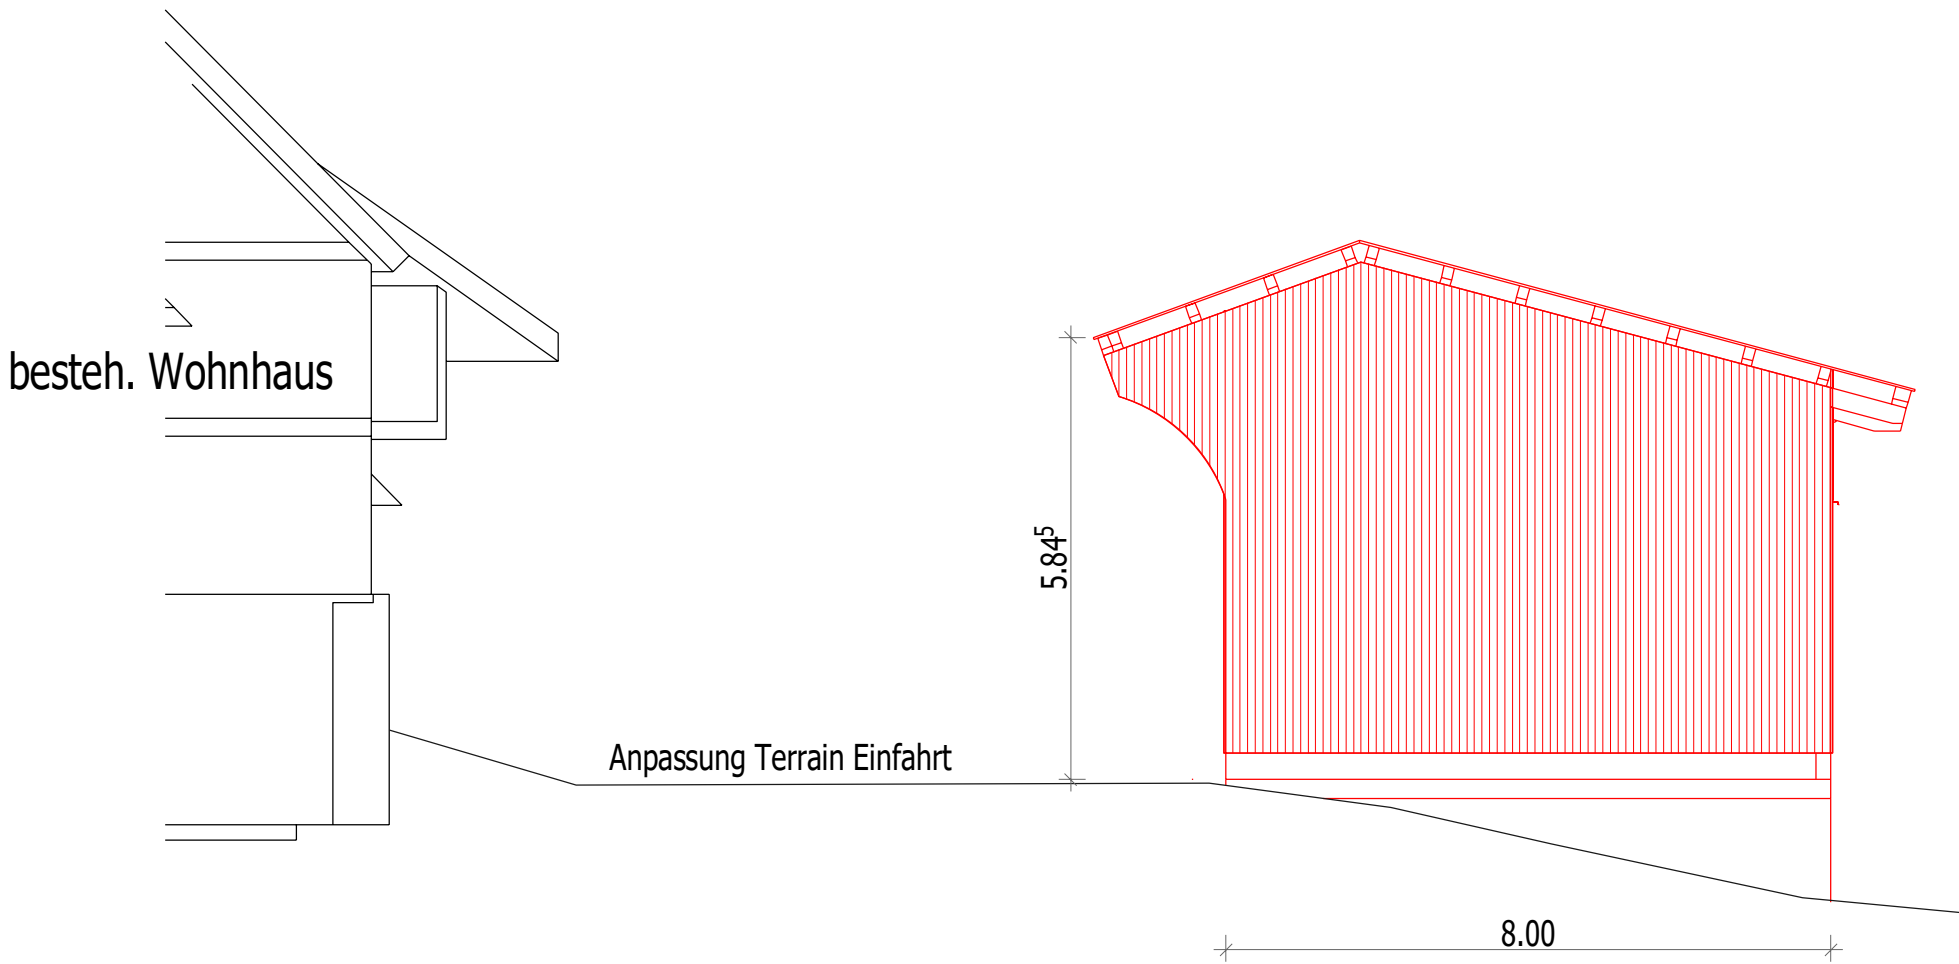

Neubau Remise
Fassade Ost Mst . 1:100

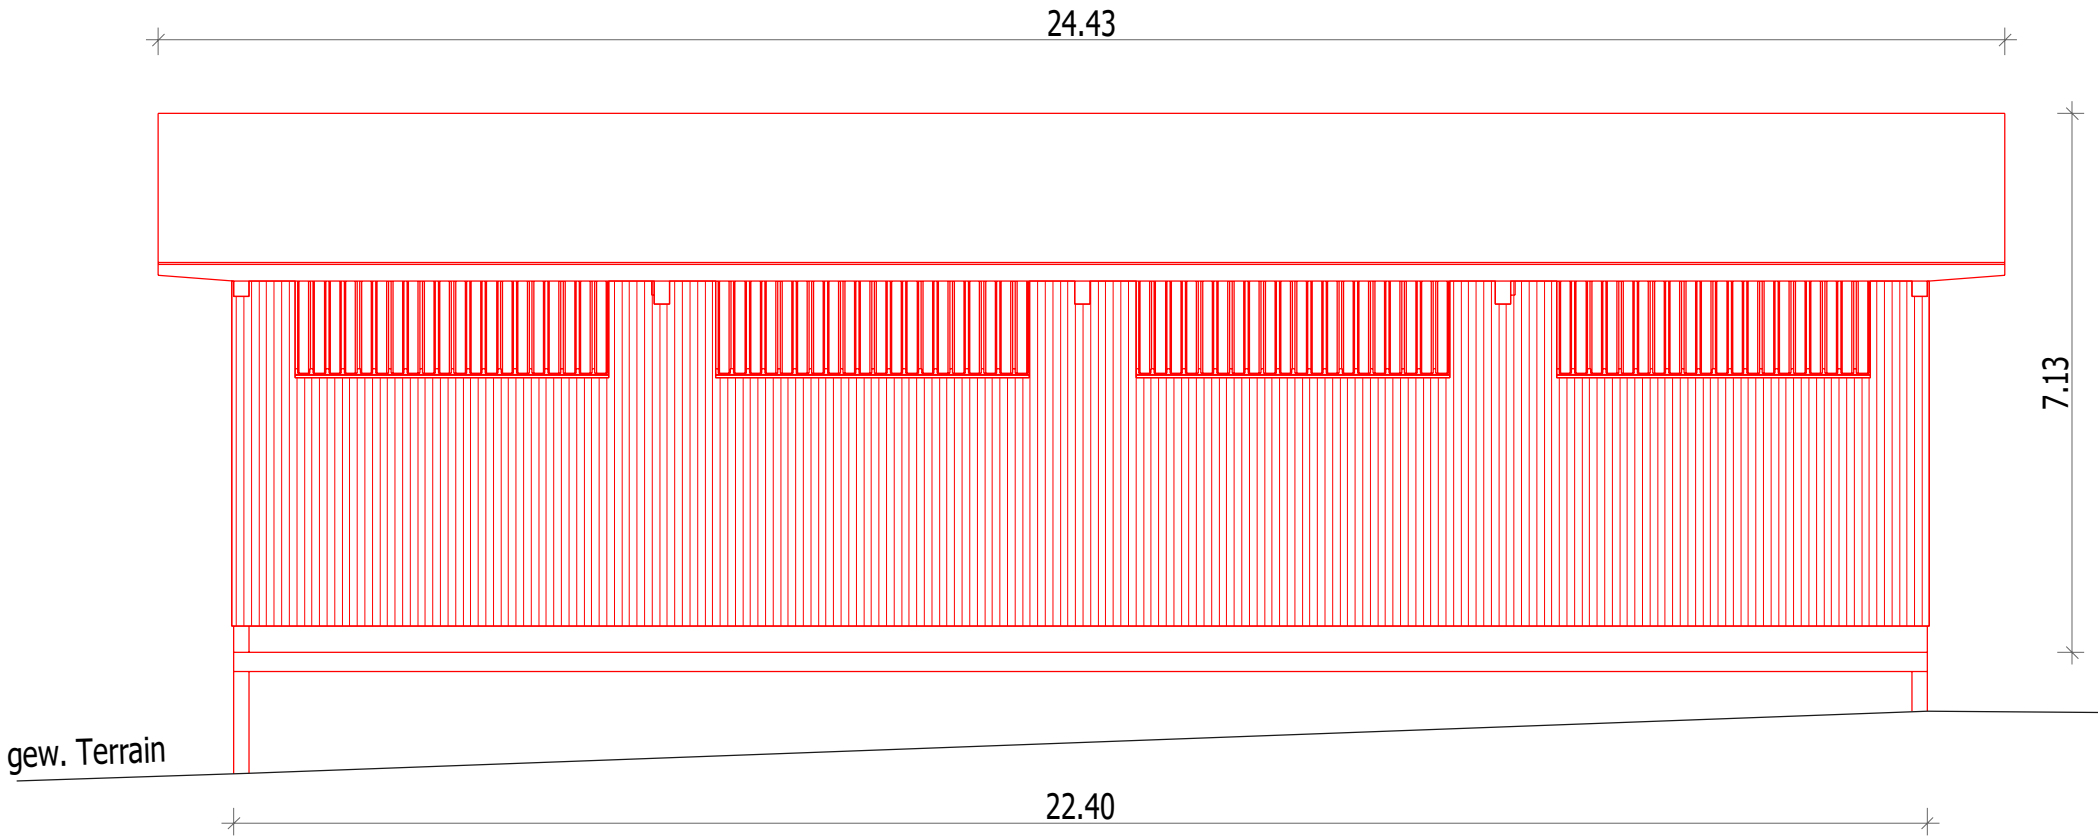

Neubau Remise
Schnitt Quer Mst . 1:100

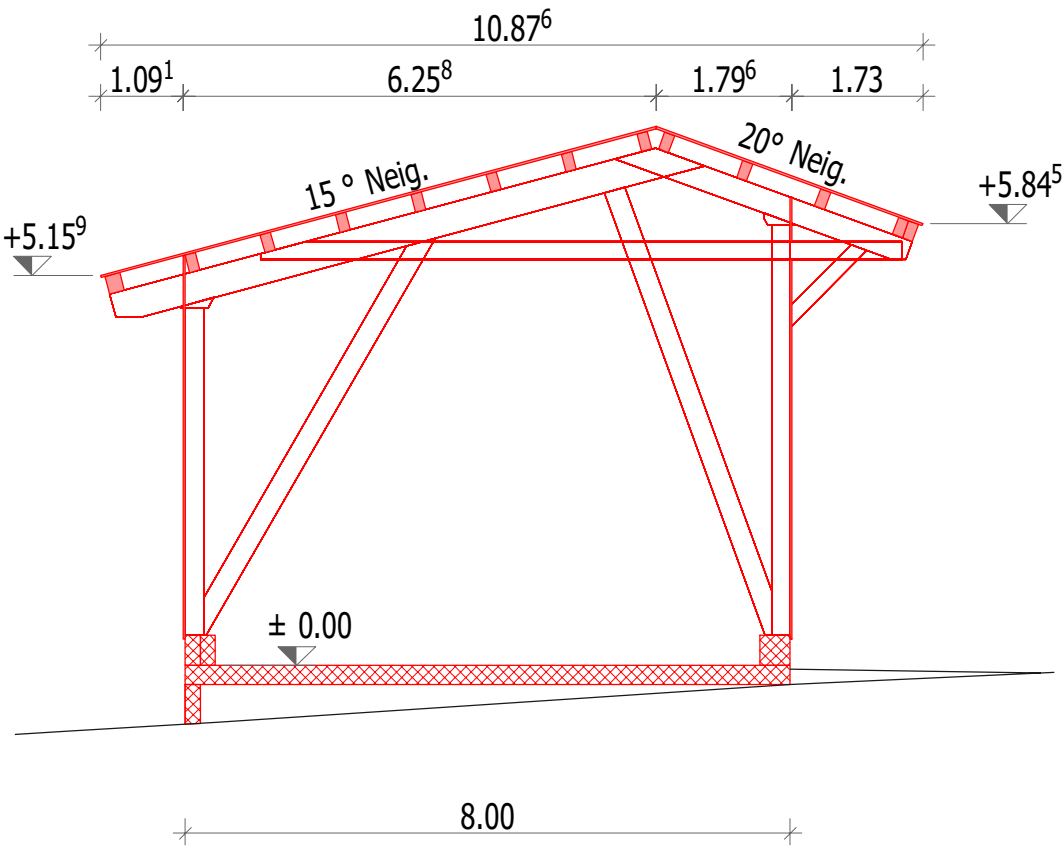

besteh. Hühnerstall

 Neubau
 Bestehend

Technical drawing of a building elevation showing a gabled roof with a central dormer. The drawing includes height markers (+2.897, +5.139, ± 0.00) and horizontal dimensions (8.25, 5.171, 1.765, 1.332, 12.10, 1.75). The roof is labeled "gew. Terrain" and the ground level is "Terrain naturel".

besteh. Hühnerstall

+5.139

5.97

± 0.00

90

gew. Terrain

5.60

Hand-drawn site plan showing a proposed new building (Neubau Einstellgebäude) and an existing building (besteh. Hühnerstall). The plan includes dimensions: 1.75m, 12.10m, and 5.50m. A north arrow is present.

Bauherr _____
 Grundeigentümer _____
 Planverfasser _____
 Ort, Datum _____

Situationsplan Mst 1:500

