


SIG - Capite 151

Echelle: 1:2000

Identifiant: 18788

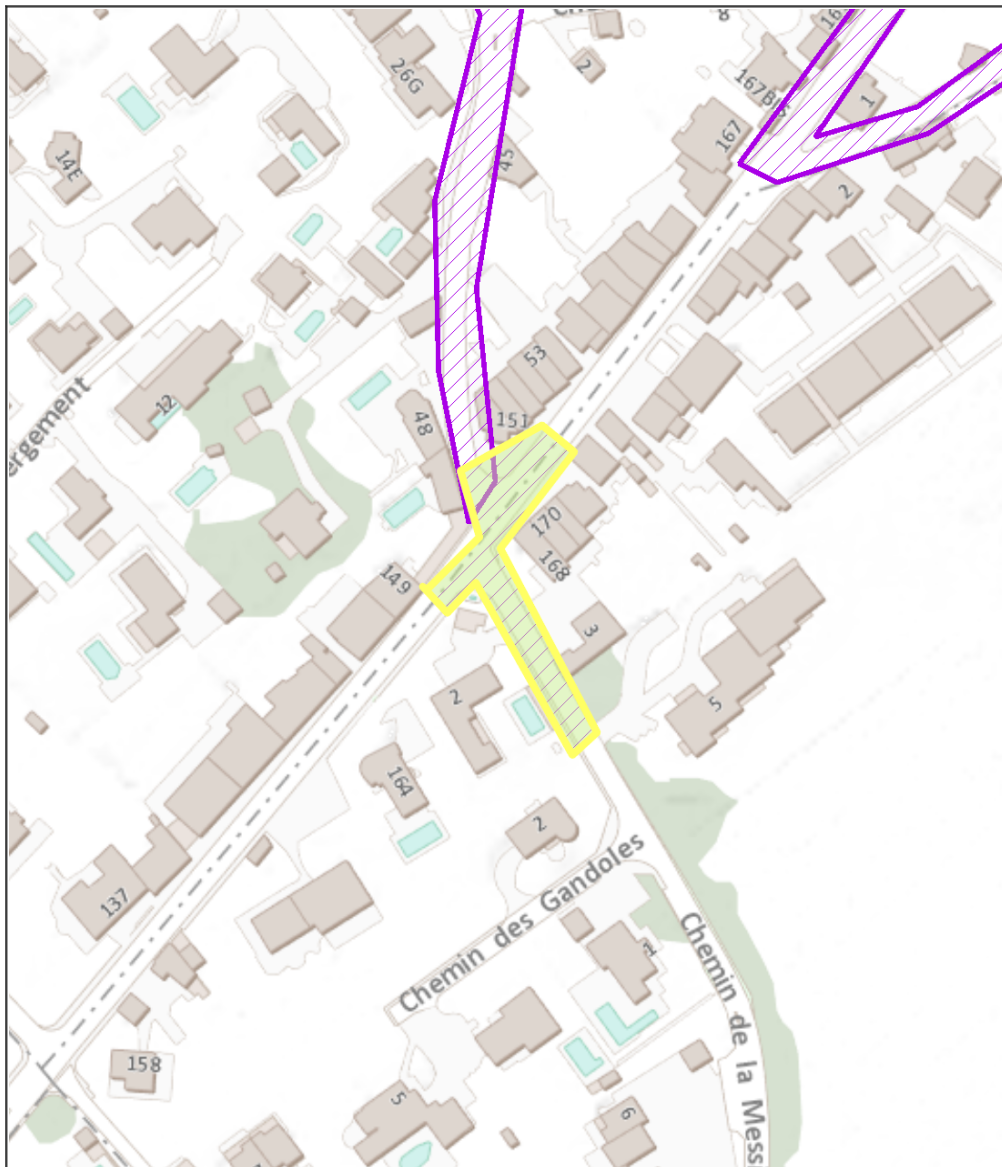

Identifiant métier:

Type:

Statut AT:

Nature travaux:

Fouille pour nouvelle canalisation

Ouvert

remplacement et reprise de câbles anciens -
changement de poteau - ELEC aérien

Dates:

Statut dates:

02.01.2024 - 06.05.2024

Dates indicatives

Emetteur:

Service pilote:

Contact:

Remarque contact:

SIG-GC

Entreprise GC:

Commune:

Voie principale:

Remarque localisation:

Choulex

Messin