


BETON:
alle Betone gemäss SN EN 206: 2016

Schalung Schalungstypen	Sichtbare Flächen: Typ 4/14, Schaffelfen und Abmessungen gem. Schalungsblatt. Ausrichtung parallel zur Strassenlängsrichtung, Fugen gedichtet.
Dreikannteileisen	Sichtbare Kanten <90°, generell mit 3/3 cm abfasen (wo nichts anderes angegeben) Überge Kanten ohne Dreikannteile
Stahl Bewehrungsstahl Bewehrungs überdeckung	Generell: B500B, gem. Register normkonformer Betonstähle nach SIA 262 Generell: $c_{\min} \geq 55$ mm Es dürfen keine Distanzstäbe mit Kugelformköpfen verwendet werden. Es sind ausschliesslich zementbese abstandhalter erlaubt (Distanzklotzchen, FT-Widerstandstisch). Stosslänge generell 50 d Tiefenhydroabströmung gemäss EN SN 1504-2, Klasse II Für die Richtigkeit und Vollständigkeit der eingetragenen bestehenden Werkleitungen und unterirdischen Anlagen leistet der Projektverfasser keine Gewähr. Die genaue Lage der unterirdischen Anlagen ist vor Beginn der Bauarbeiten durch den Unternehmer bei den zuständigen Werken zu erheben resp. vor Baubeginn vor Ort zu sondieren.
Oberflächenschutz Werkleitungen	

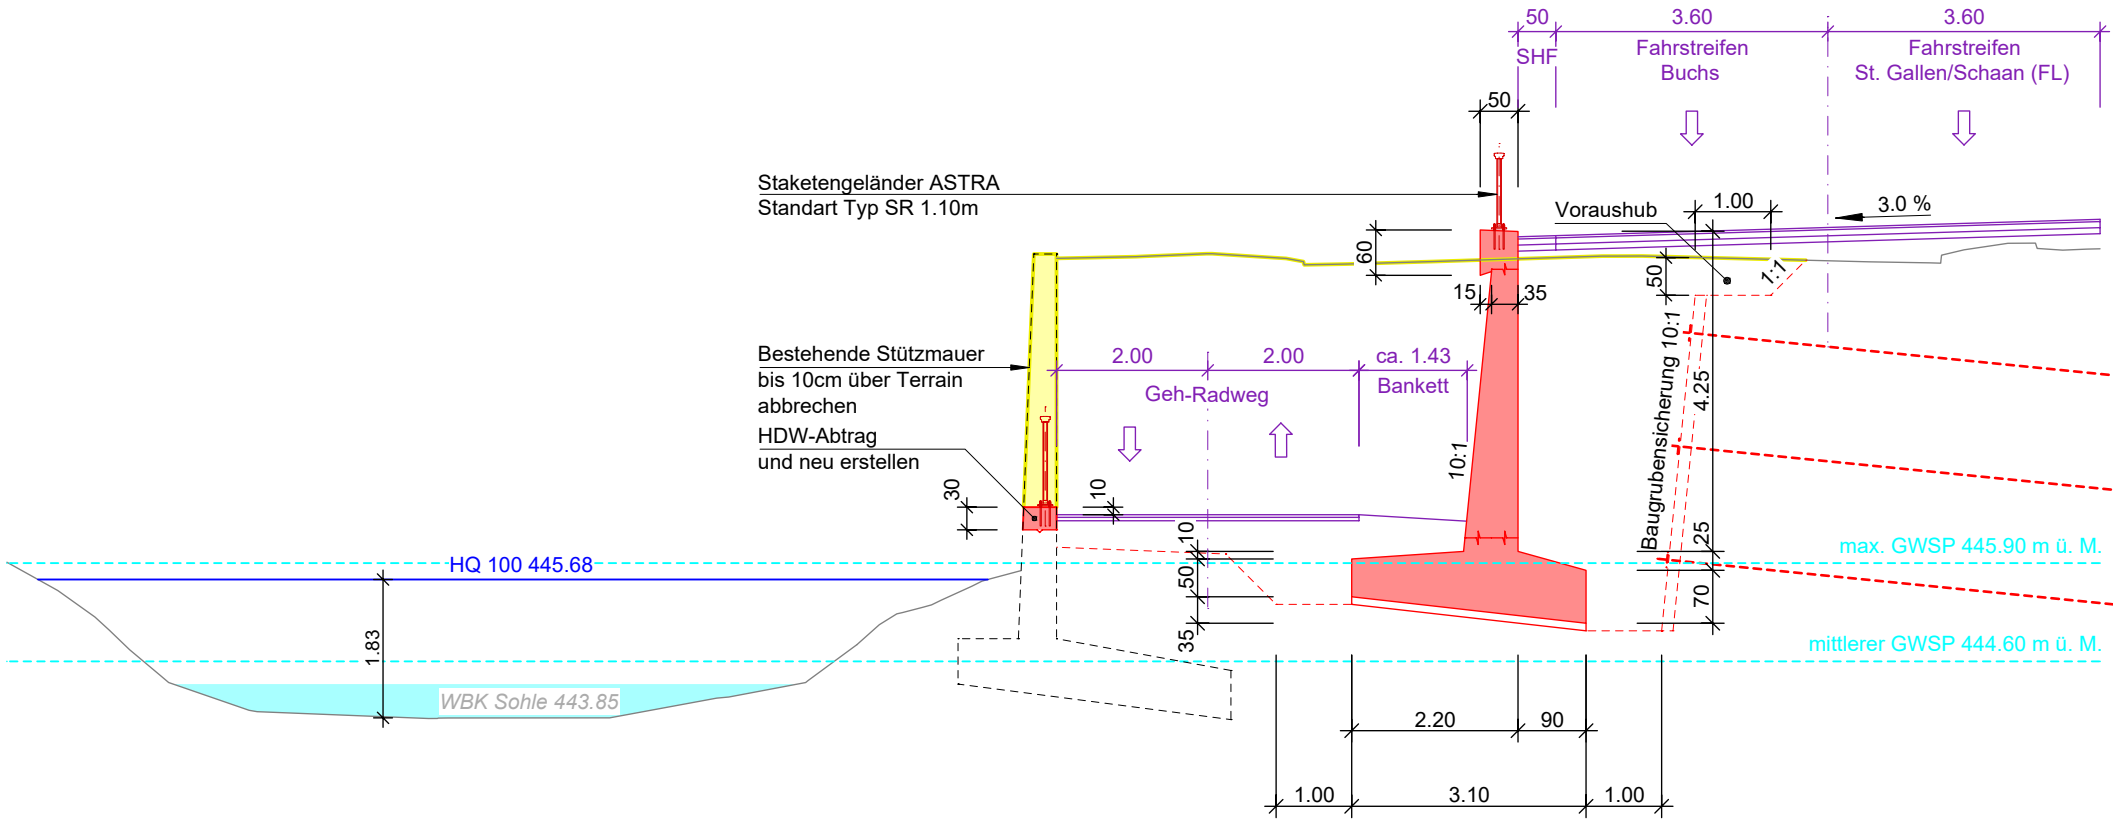

Querschnitt B - B 1:100



Querschnitt D - D 1:100

