


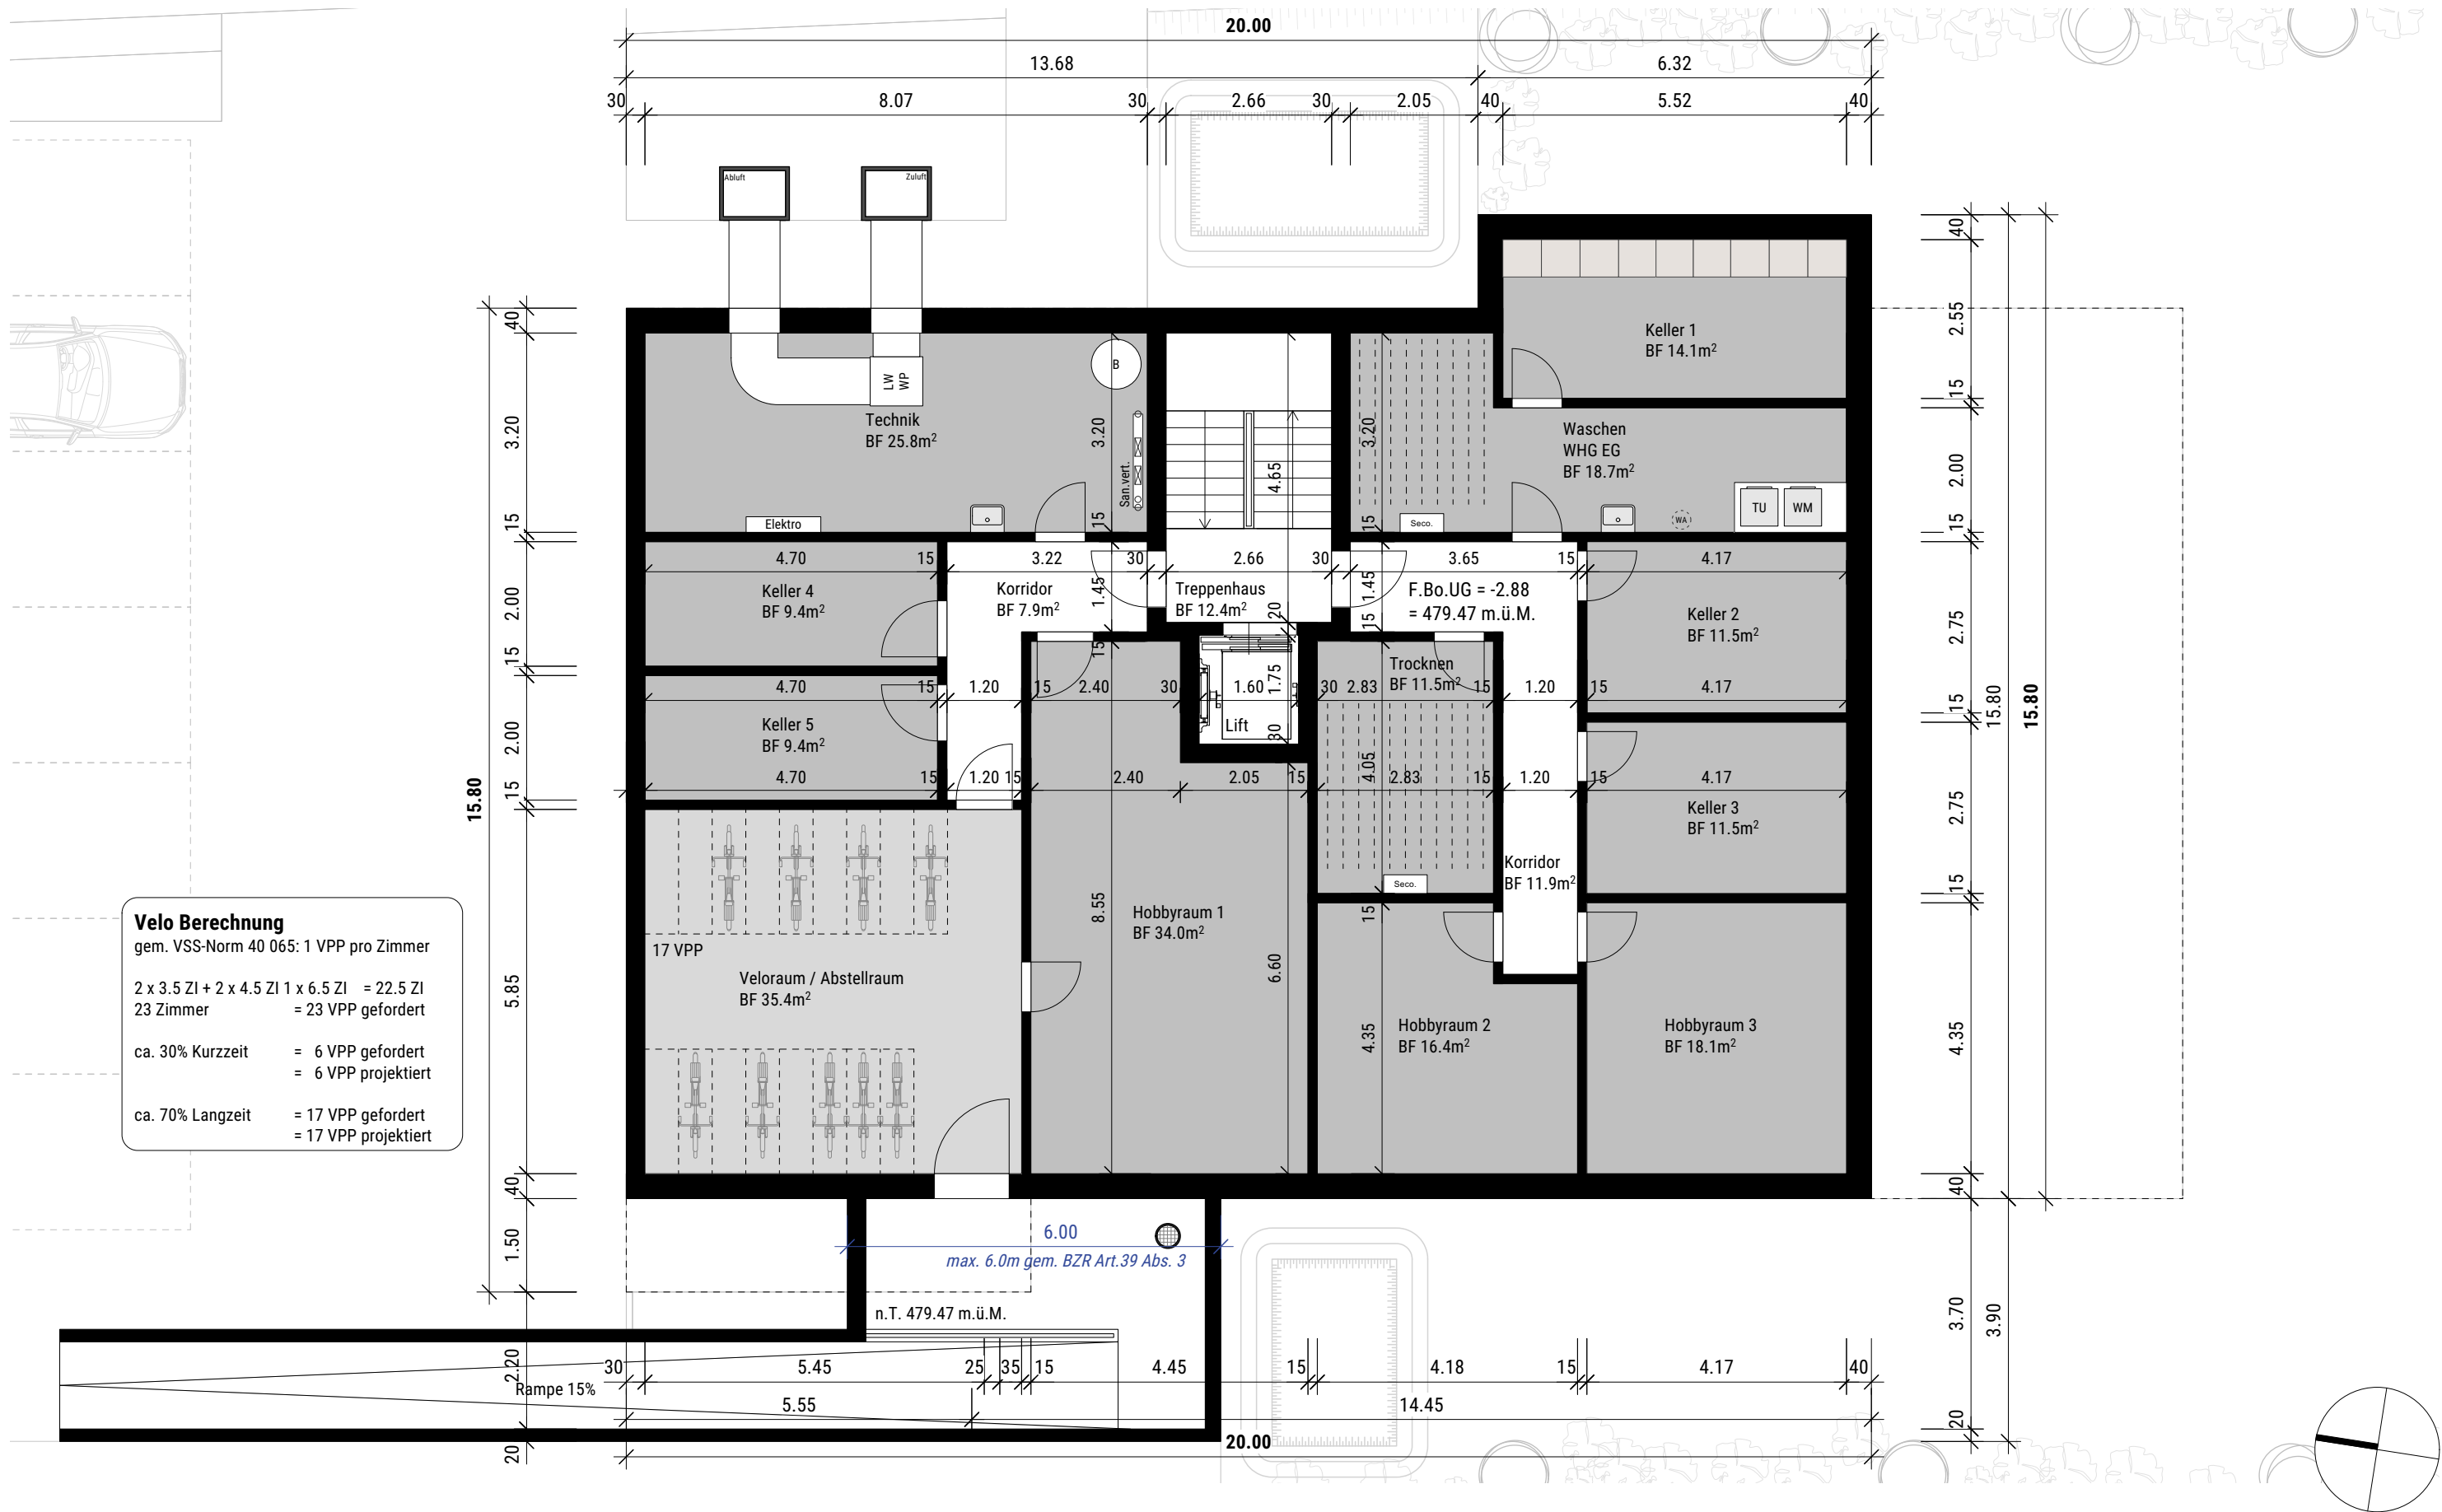

Velo Berechnung
gem. VSS-Norm 40 065: 1 VPP pro Zimmer


2 x 3.5 Zi + 2 x 4.5 Zi 1 x 6.5 Zi = 22.5 Zi
23 Zimmer = 23 VPP gefordert

ca. 30% Kurzzeit = 6 VPP gefordert
= 6 VPP projiziert

ca. 70% Langzeit = 17 VPP gefordert
= 17 VPP projiziert

Untergeschoss			Baugesuch		
Objekt-Nr.:	Plan-Nr.:	Plangrösse:	Masstab:	Gezeichnet:	Datum:
2079	BG-101	ISO A3	1:100	LM	10.07.2026

Bauherrschaft:	Hodel Josef, Christoph-Schnyder-Strasse 2, 6210 Sursee		
Grundeigentümer:	Hodel Josef, Christoph-Schnyder-Strasse 2, 6210 Sursee		
Bauobjekt:	Ersatzneubau MFH	Feldmatt 2, 6246 Altishofen	
 beplus Architekten AG · Eichbühlstrasse 11 · 6246 Altishofen T 062 748 96 10 · F 062 748 96 15 · altishofen@beplus-architekten.ch · www.beplus-architekten.ch			

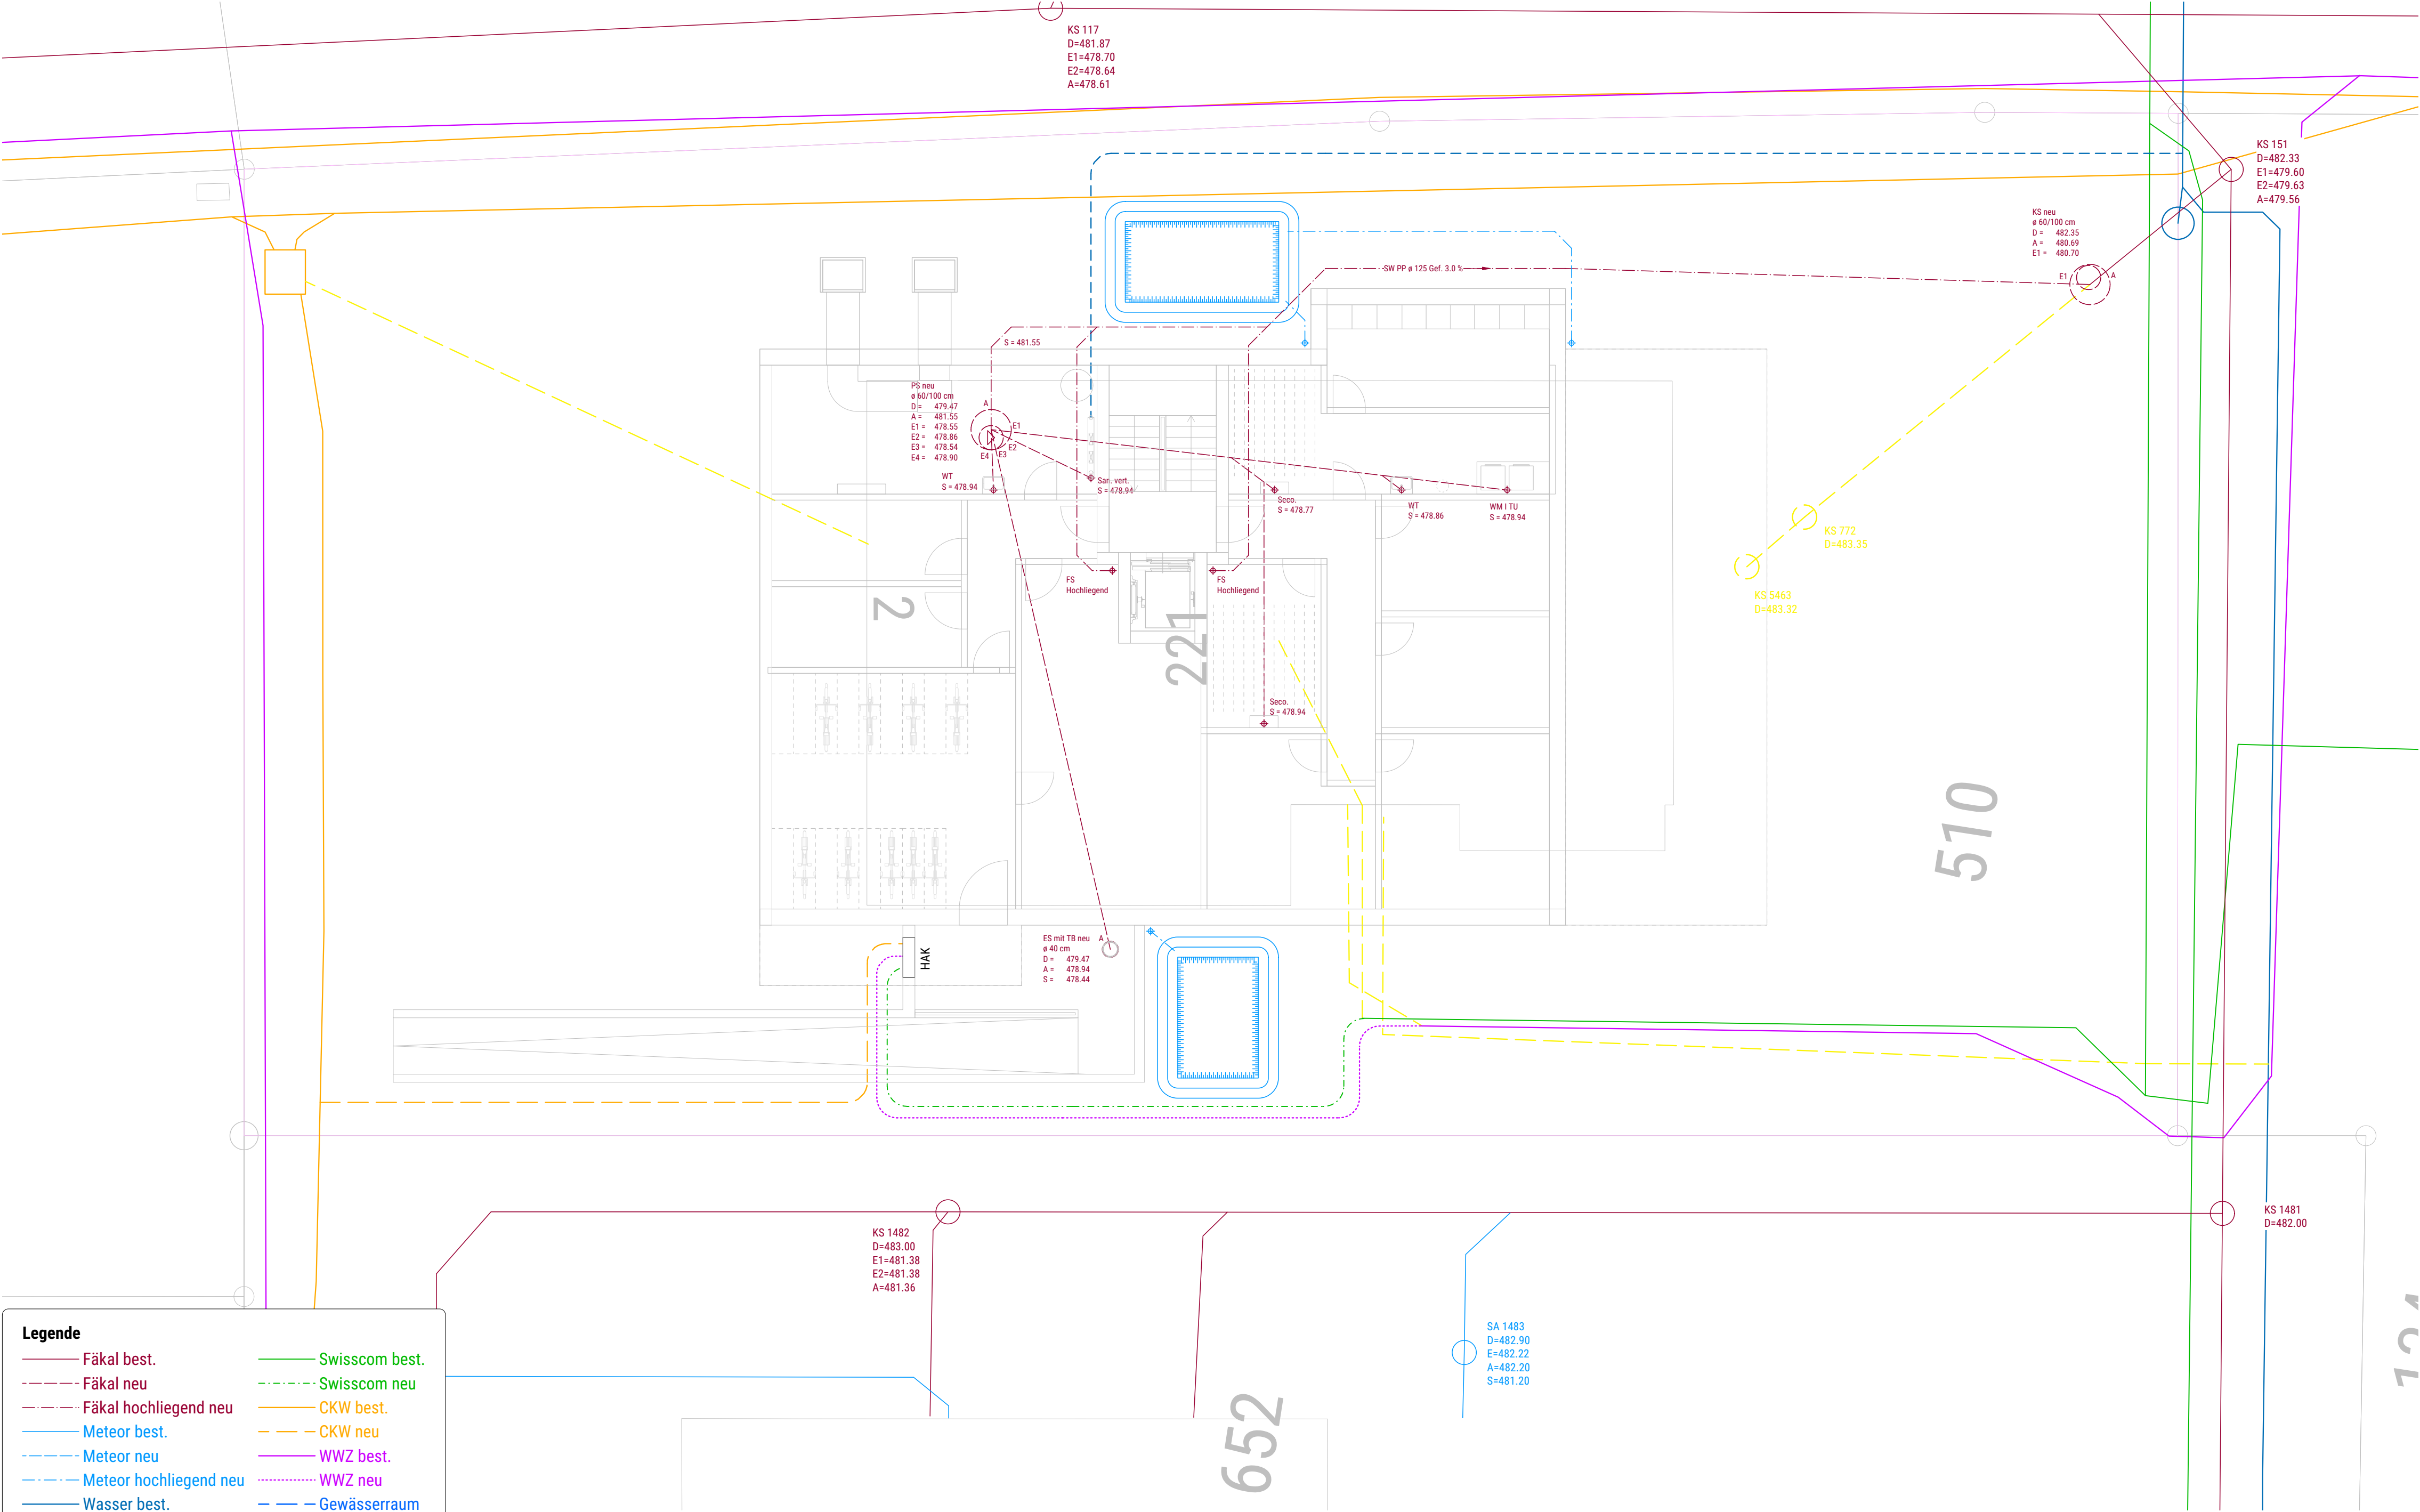

Legende

Fäkal best.

Fäkal neu

Fäkal hochliegend neu

Meteor best.

Meteor neu

Meteor hochliegend neu

Wasser best.

Wasser neu

Swisscom best.

Swisscom neu

CKW best.

CKW neu

WWZ best.

WWZ neu

Gewässerraum

Abbruch

Kanalisation		Baugesuch			
Objekt-Nr.:	Plan-Nr.:	Plangrösse:	Massstab:	Gezeichnet:	Datum:
2079	BG-102	0.630m / 0.446m	1:100	LM	10.07.2026

Bauherrschaft:

Hodel Josef, Christoph-Schnyder-Strasse 2, 6210 Sursee

Grundeigentümer:

Hodel Josef, Christoph-Schnyder-Strasse 2, 6210 Sursee

Bauobjekt:

Ersatzneubau MFH

Feldmatt 2, 6246 Altishofen


bepius Architekten AG


Eichbühlstrasse 11 · 6246 Altishofen

T 062 748 96 10 · F 062 748 96 15 · altishofen@bepius-architekten.ch · www.bepius-architekten.ch

bepius

ARCHITEKTEN

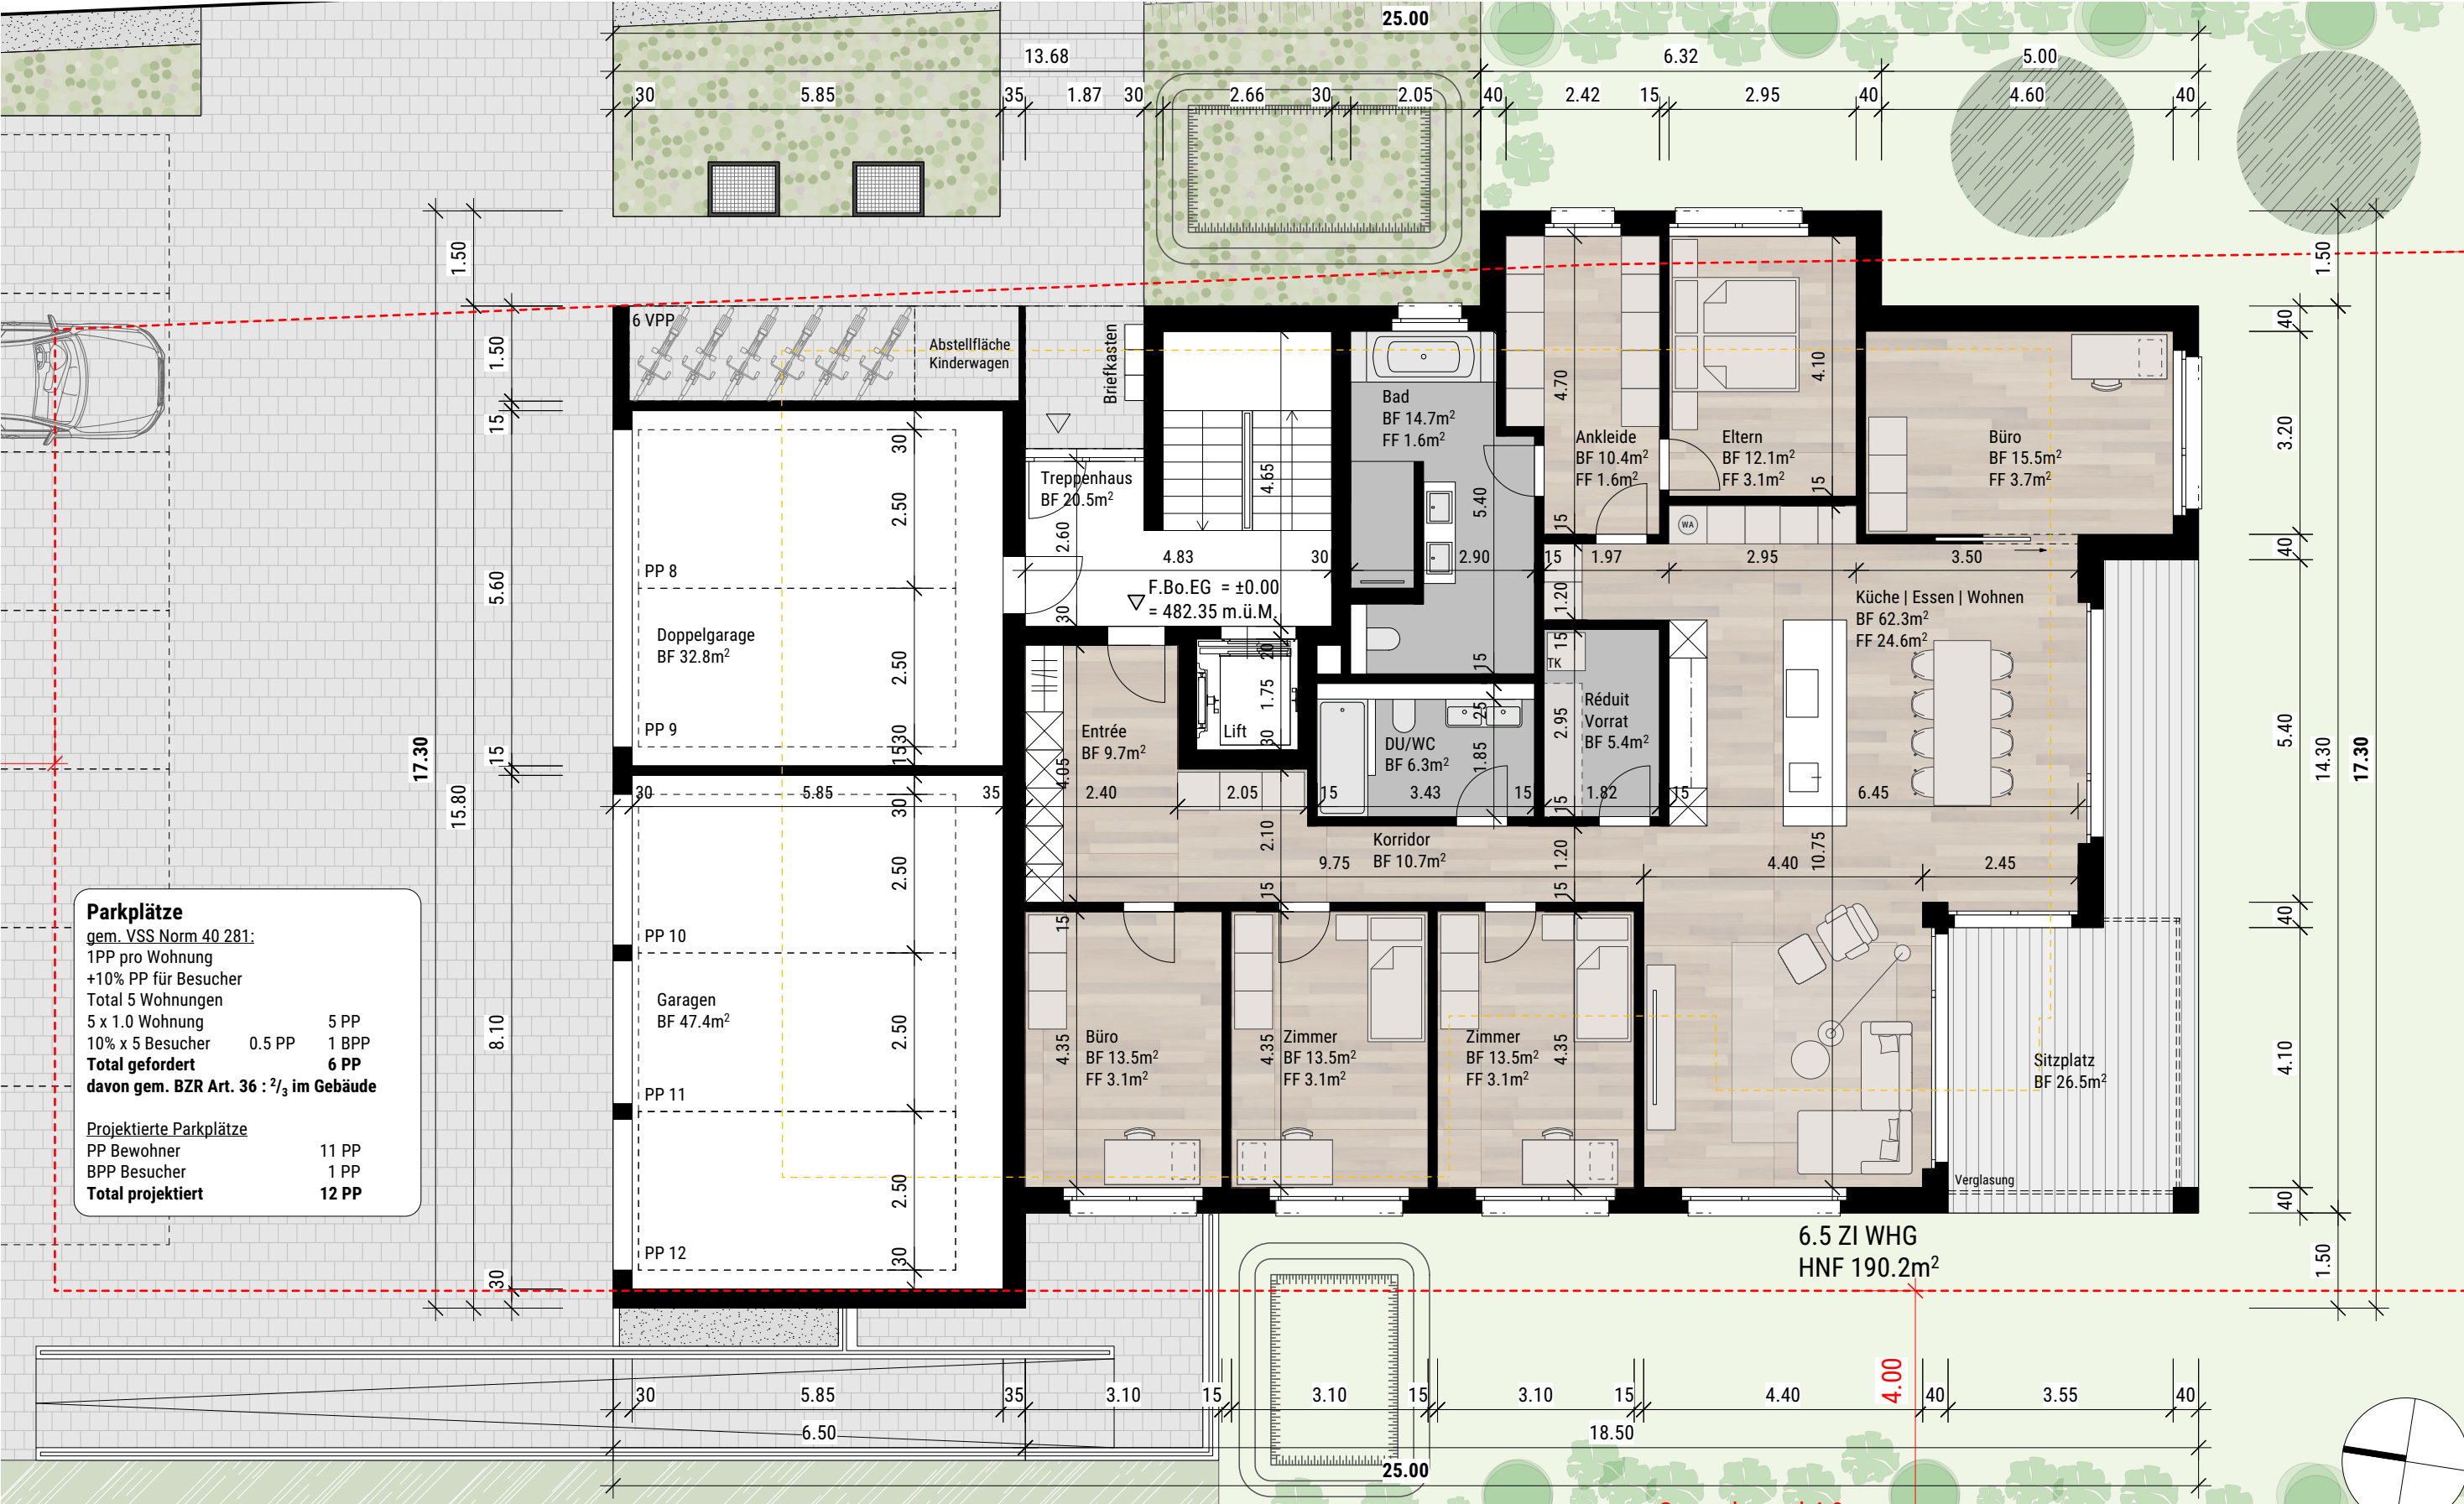

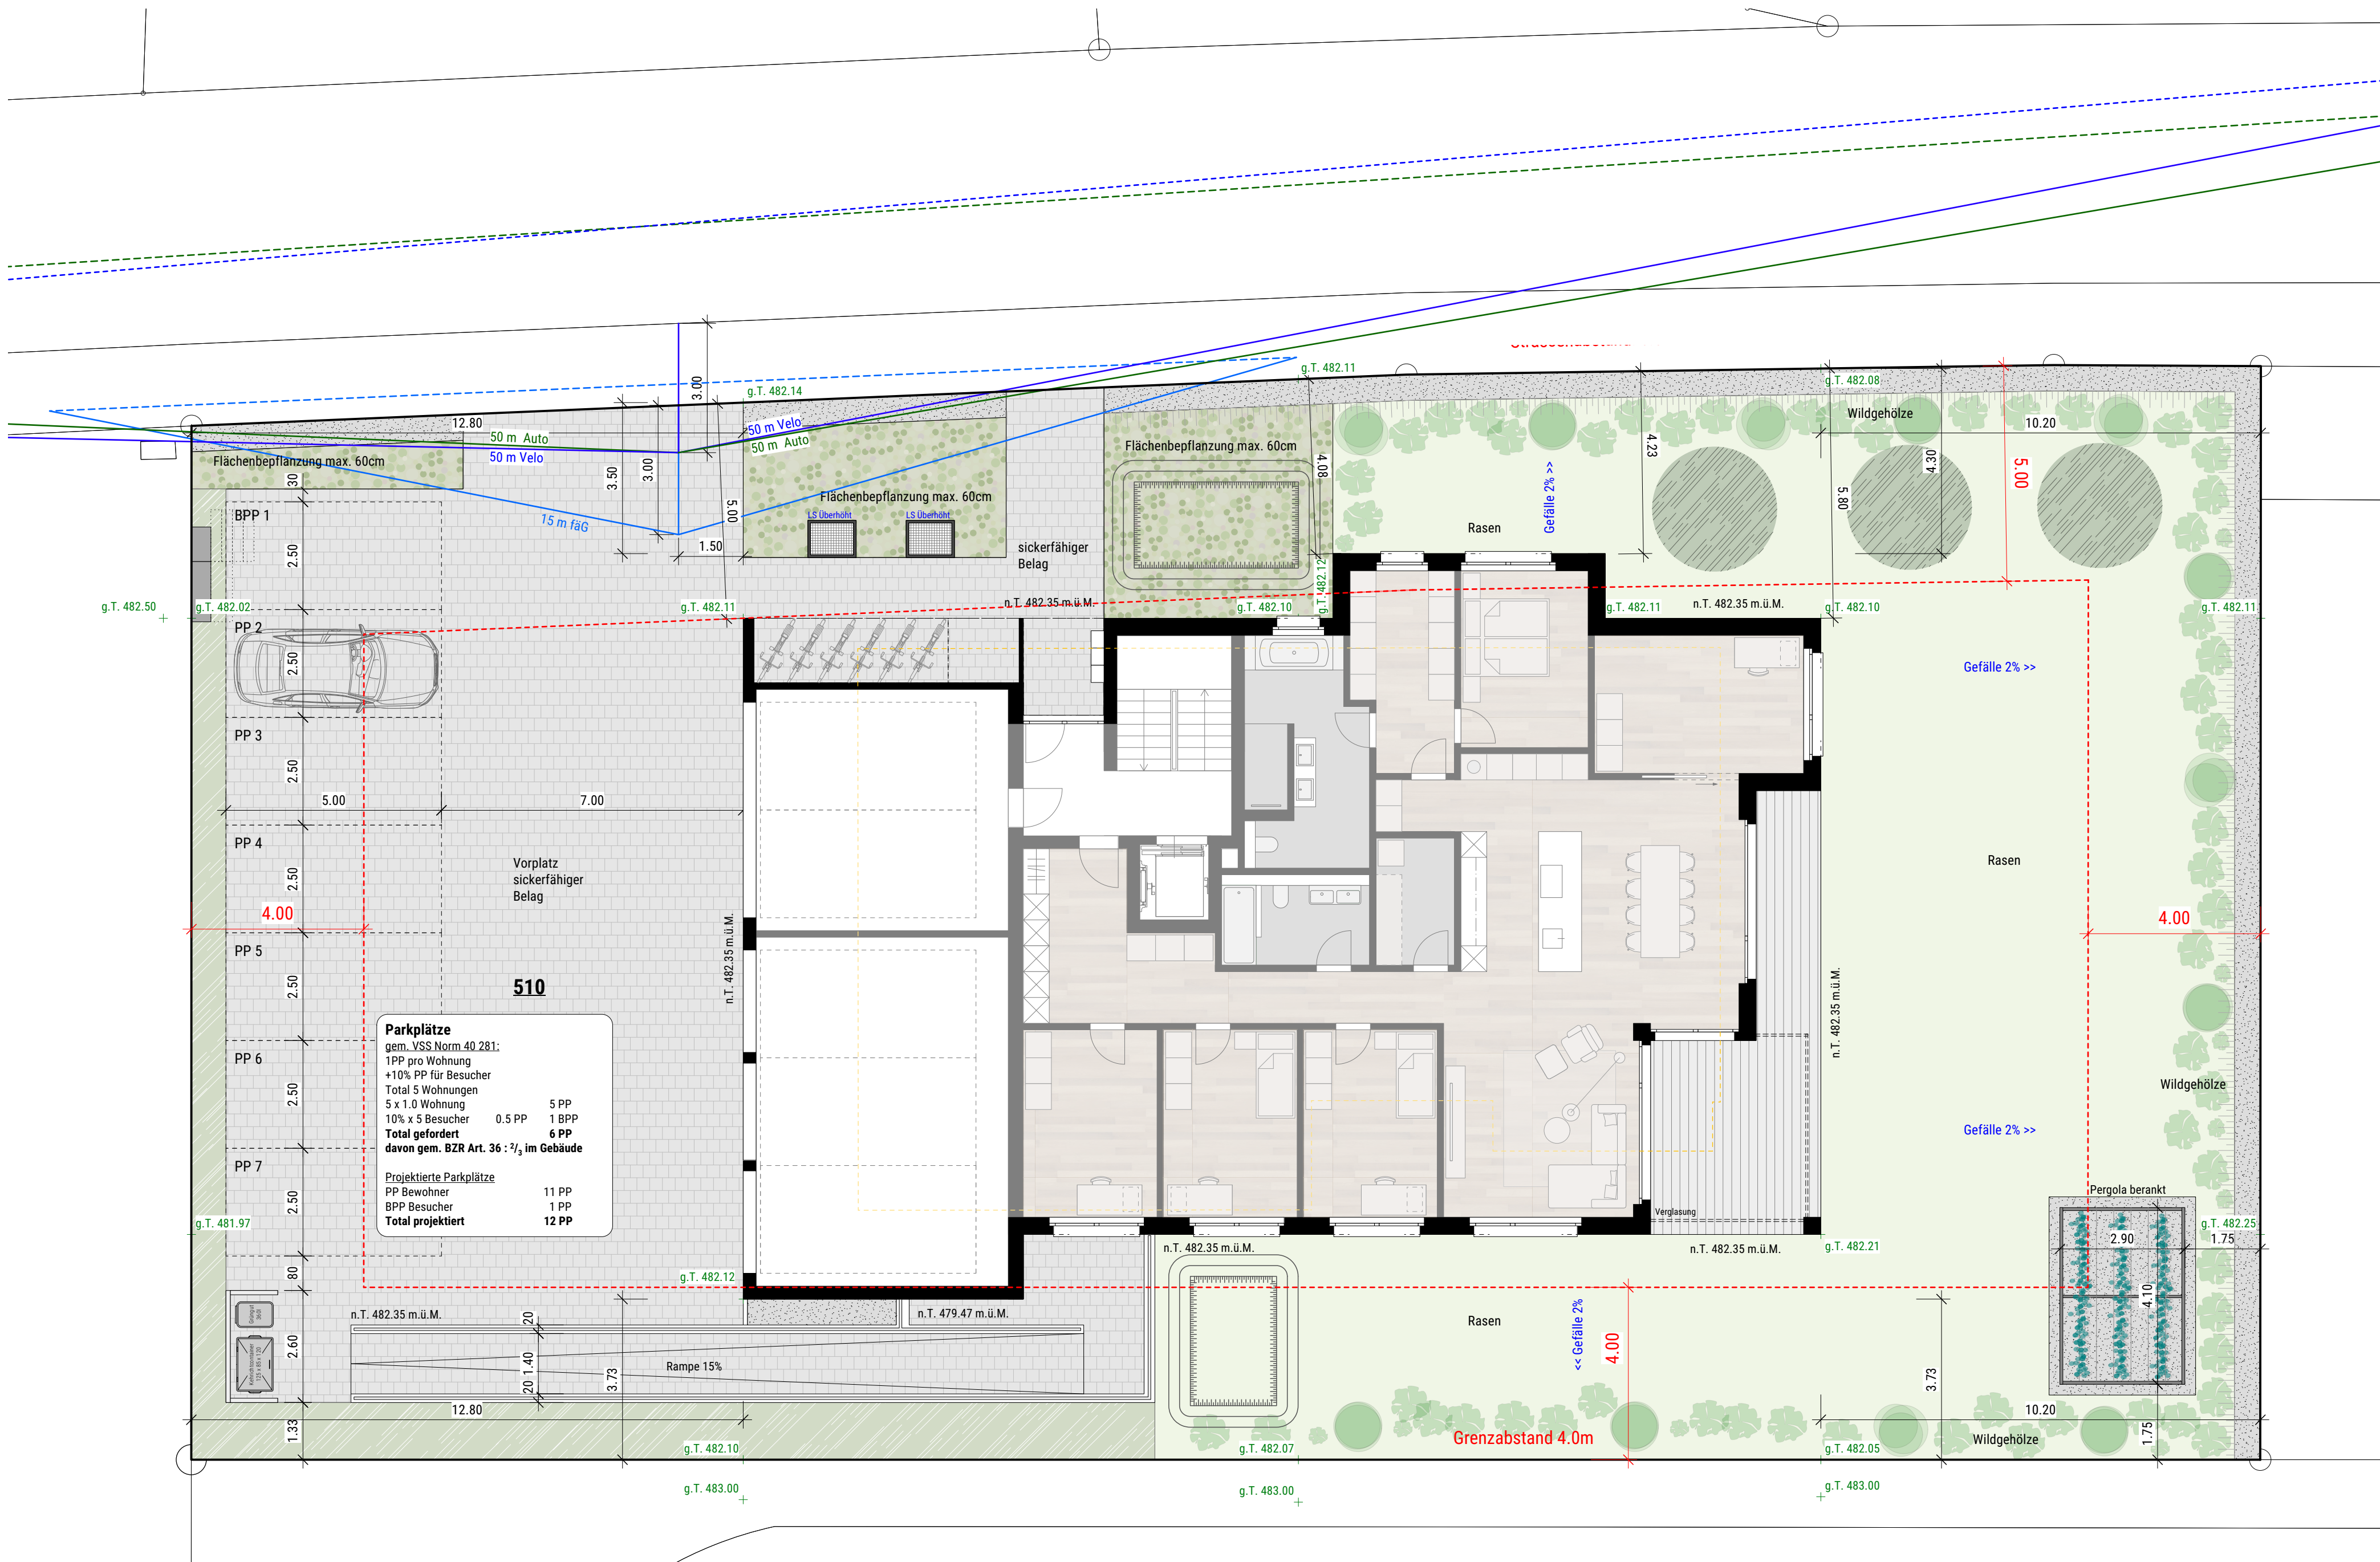

Umgebung		Baugesuch			
Objekt-Nr.:	Plan-Nr.:	Plangrösse:	Massstab:	Gezeichnet:	Datum:
2079	BG-104	ISO A2	1:100	LM	10.07.2026

Bauherrschaft:

Hodel Josef, Christoph-Schnyder-Strasse 2, 6210 Sursee

Grundeigentümer:

Hodel Josef, Christoph-Schnyder-Strasse 2, 6210 Sursee


Bauobjekt:

Ersatzneubau MFH

Feldmatt 2, 6246 Altishofen

beplus Architekten AG · Eichbühlstrasse 11 · 6246 Altishofen

T 062 748 96 10 · F 062 748 96 15 · altishofen@beplus-architekten.ch · www.beplus-architekten.ch

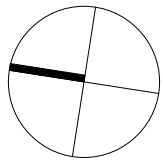





2.Obergeschoss


Baugesuch

Objekt-Nr.:	Plan-Nr.:	Plangrösse:	Masstab:	Gezeichnet:	Datum:
2079	BG-106	ISO A3	1:100	LM	10.07.2026

Bauherrschaft:	Hodel Josef, Christoph-Schnyder-Strasse 2, 6210 Sursee
Grundeigentümer:	Hodel Josef, Christoph-Schnyder-Strasse 2, 6210 Sursee
Bauobjekt:	Ersatzneubau MFH
	Feldmatt 2, 6246 Altishofen

beplus Architekten AG · Eichbühlstrasse 11 · 6246 Altishofen
T 062 748 96 10 · F 062 748 96 15 · altishofen@beplus-architekten.ch · www.beplus-architekten.ch

beplus
ARCHITEKTEN

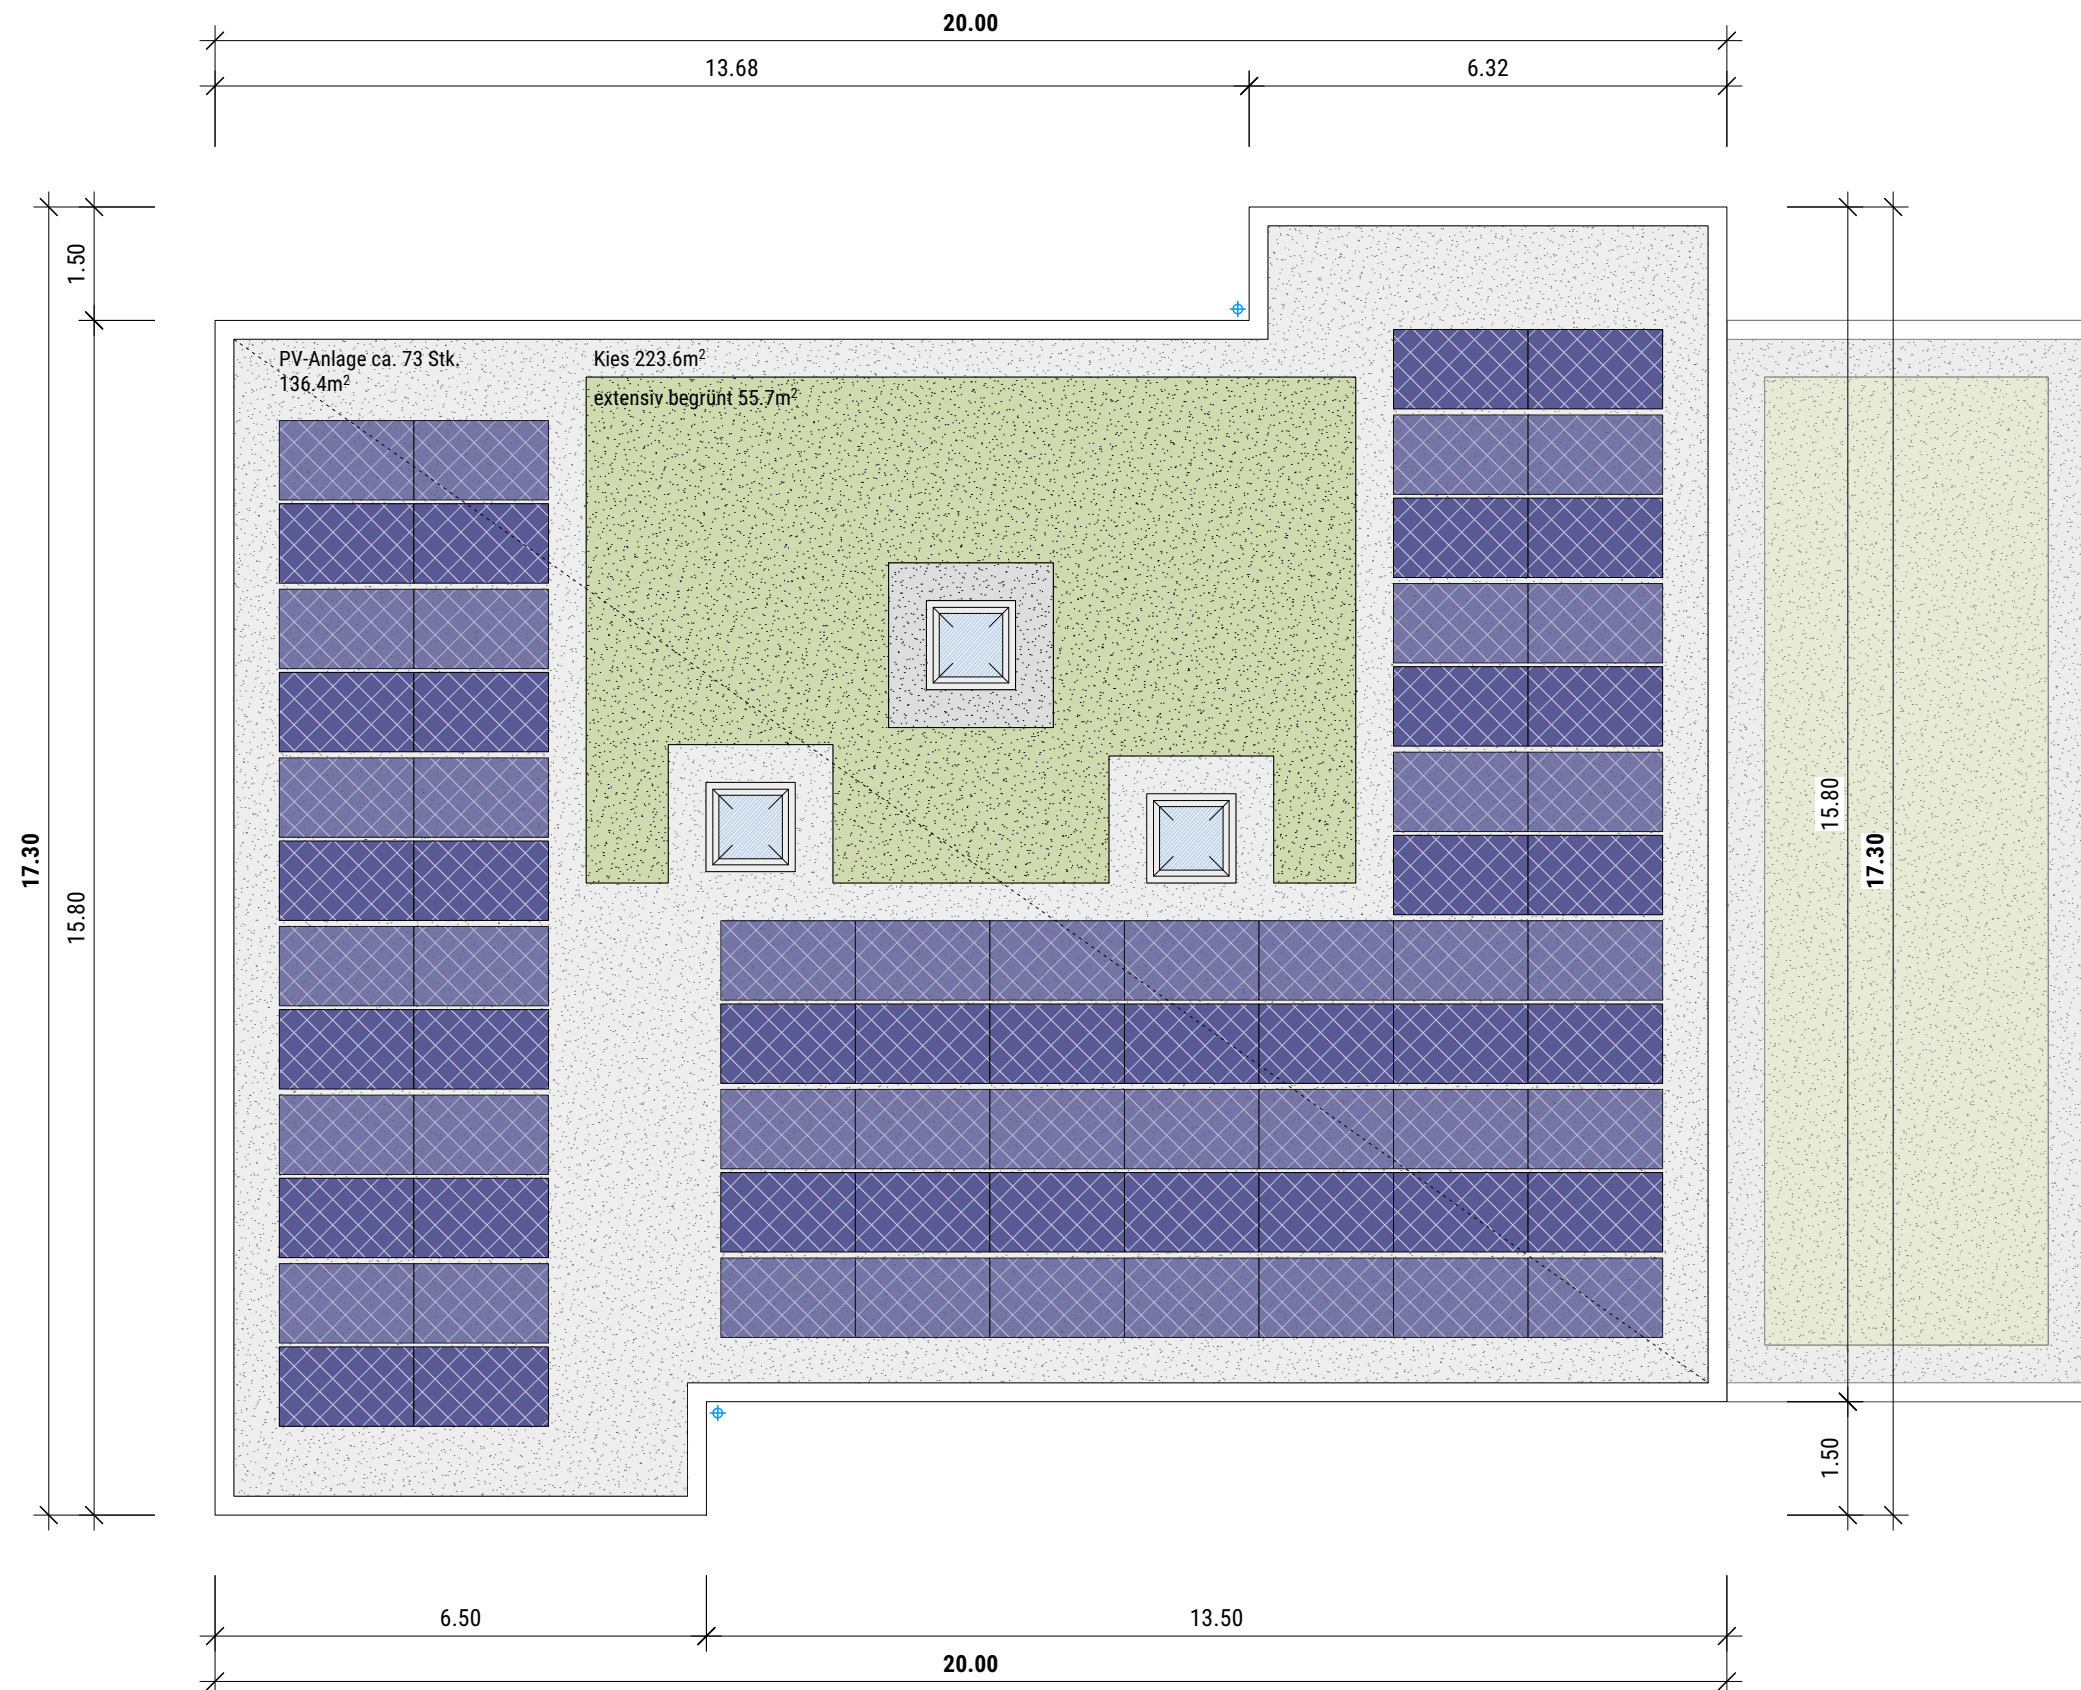

Dachaufsicht


Objekt-Nr.:	Plan-Nr.:	Plangrösse:	Massstab:	Gezeichnet:	Datum:
2079	BG-107	ISO A3	1:100	LM	10.07.2026


Baugesuch

Bauherrschaft:	Hodel Josef, Christoph-Schnyder-Strasse 2, 6210 Sursee
Grundeigentümer:	Hodel Josef, Christoph-Schnyder-Strasse 2, 6210 Sursee
Bauobjekt:	Ersatzneubau MFH
	Feldmatt 2, 6246 Altishofen

beplus Architekten AG · Eichbühlstrasse 11 · 6246 Altishofen
T 062 748 96 10 · F 062 748 96 15 · altishofen@beplus-architekten.ch · www.beplus-architekten.ch

beplus
ARCHITEKTEN

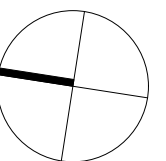

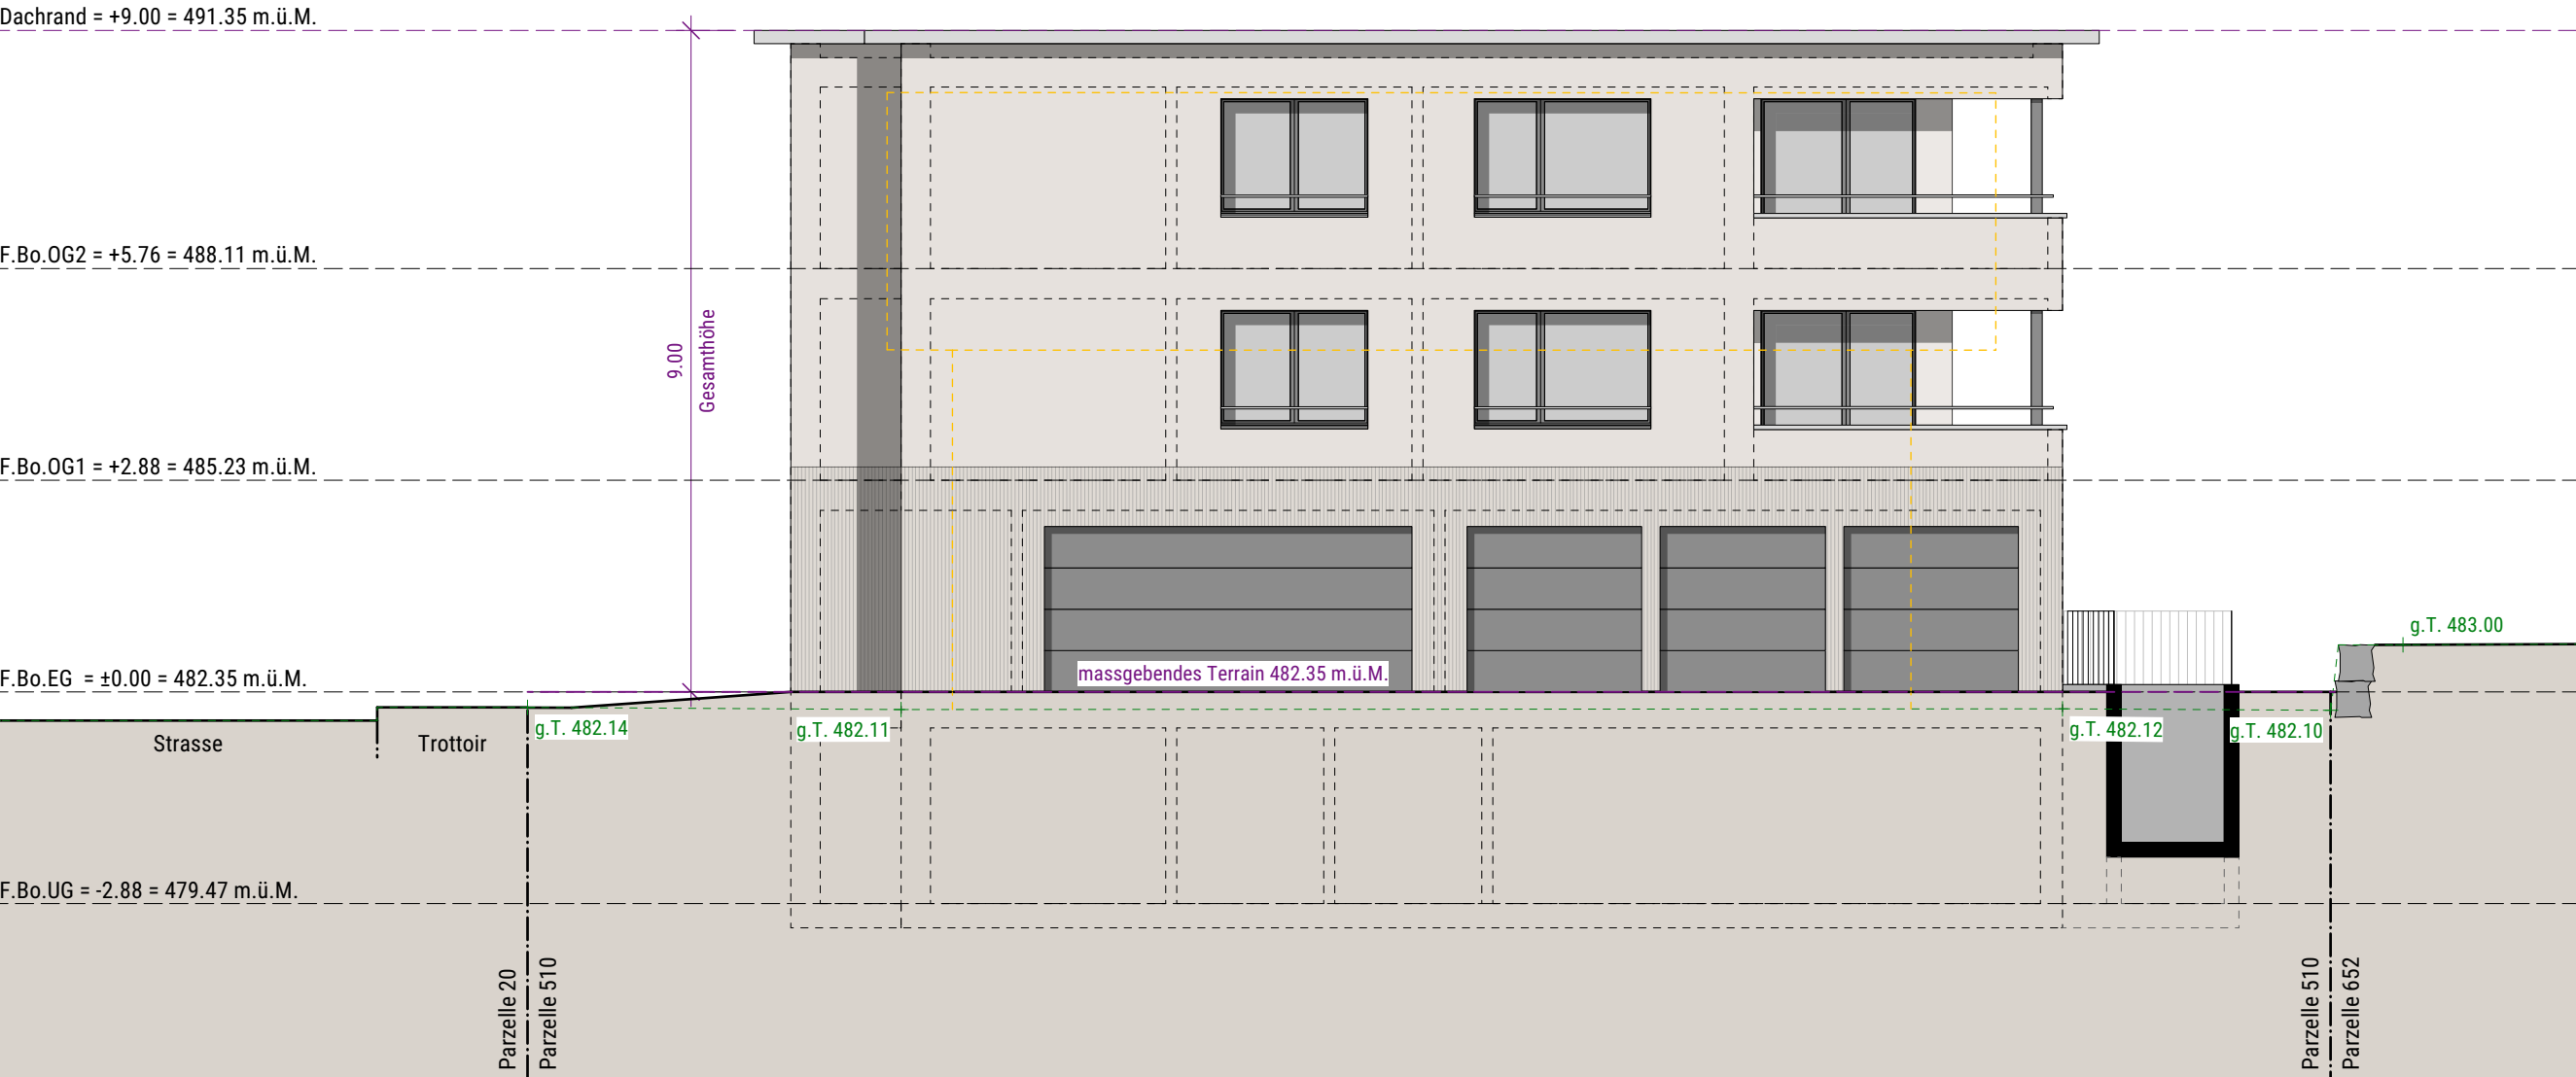

Nordfassade


Baugesuch

Objekt-Nr.:	Plan-Nr.:	Plangrösse:	Massstab:	Gezeichnet:	Datum:
2079	BG-108	ISO A3	1:100	LM	10.07.2026

Bauherrschaft:	Hodel Josef, Christoph-Schnyder-Strasse 2, 6210 Sursee
Grundeigentümer:	Hodel Josef, Christoph-Schnyder-Strasse 2, 6210 Sursee
Bauobjekt:	Ersatzneubau MFH
	Feldmatt 2, 6246 Altishofen

beplus Architekten AG · Eichbühlstrasse 11 · 6246 Altishofen
T 062 748 96 10 · F 062 748 96 15 · altishofen@beplus-architekten.ch · www.beplus-architekten.ch

beplus
ARCHITEKTEN

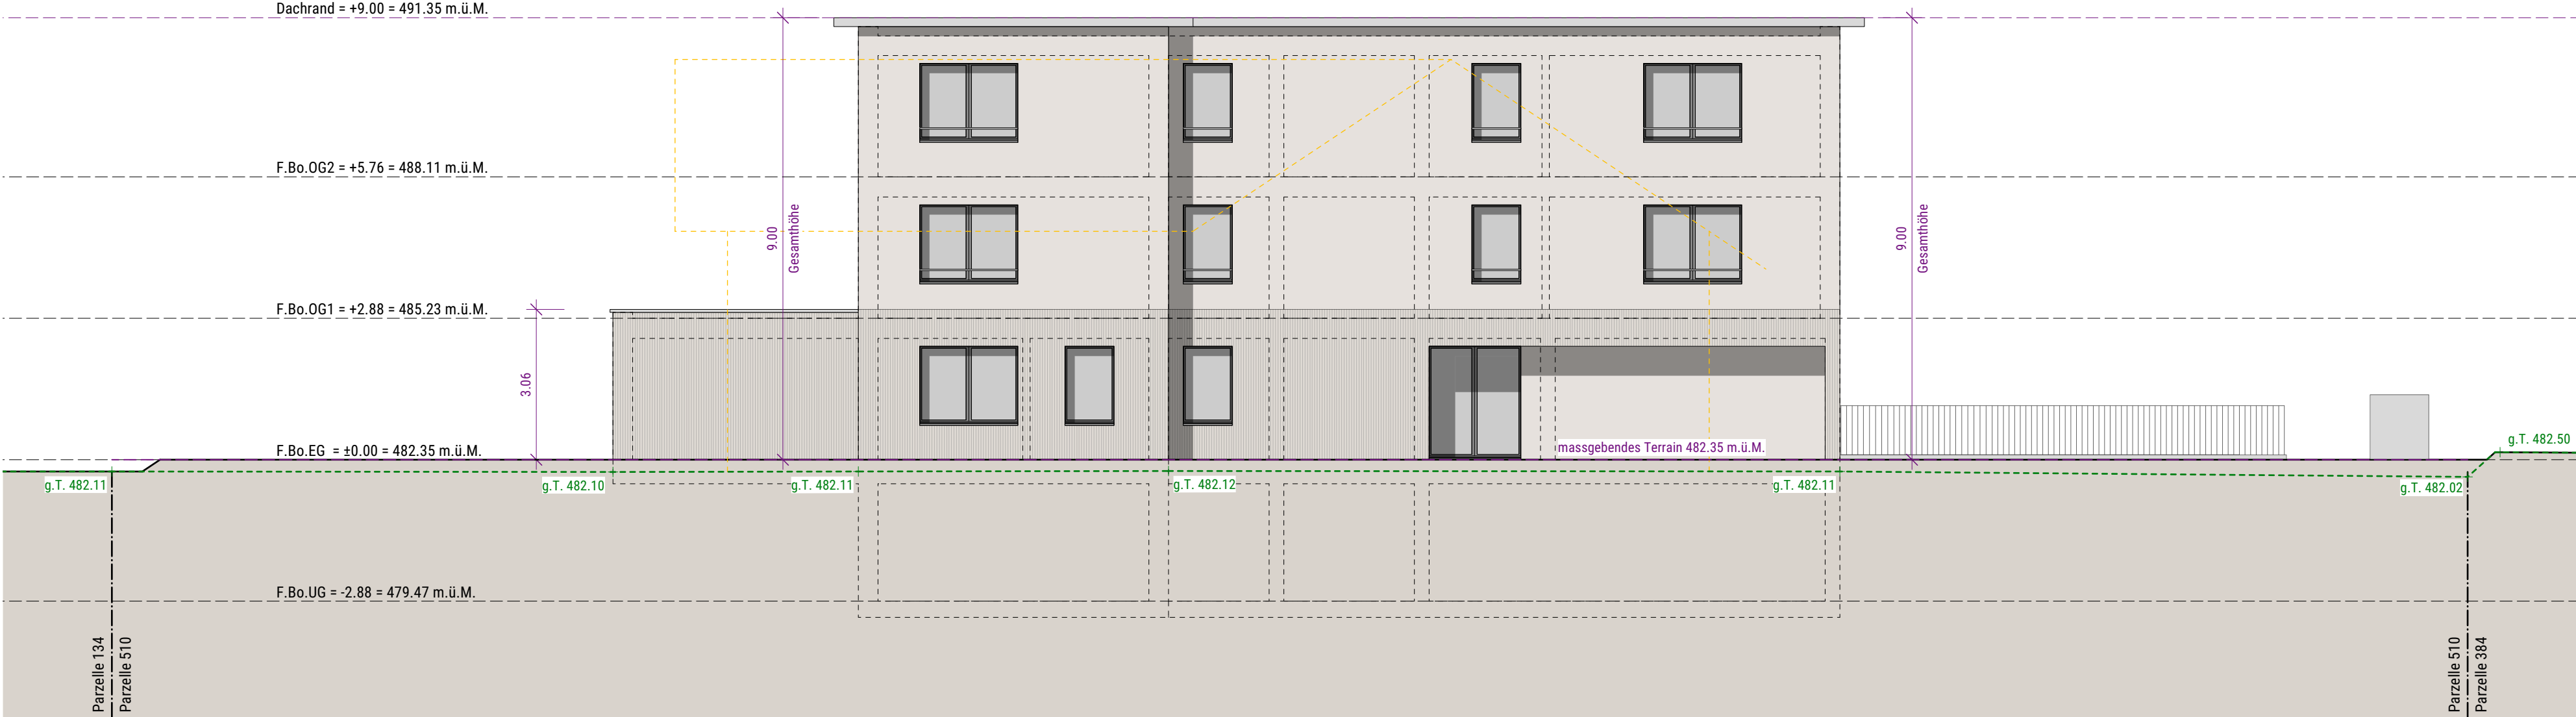

Ostfassade


Baugesuch

Objekt-Nr.:	Plan-Nr.:	Plangrösse:	Massstab:	Gezeichnet:	Datum:
2079	BG-109	0.630m / 0.297m	1:100	LM	10.07.2026

Bauherrschaft:	Hodel Josef, Christoph-Schnyder-Strasse 2, 6210 Sursee
Grundeigentümer:	Hodel Josef, Christoph-Schnyder-Strasse 2, 6210 Sursee
Bauobjekt:	Ersatzneubau MFH
	Feldmatt 2, 6246 Altishofen


beplus Architekten AG · Eichbühlstrasse 11 · 6246 Altishofen
T 062 748 96 10 · F 062 748 96 15 · altishofen@beplus-architekten.ch · www.beplus-architekten.ch

beplus
ARCHITEKTEN

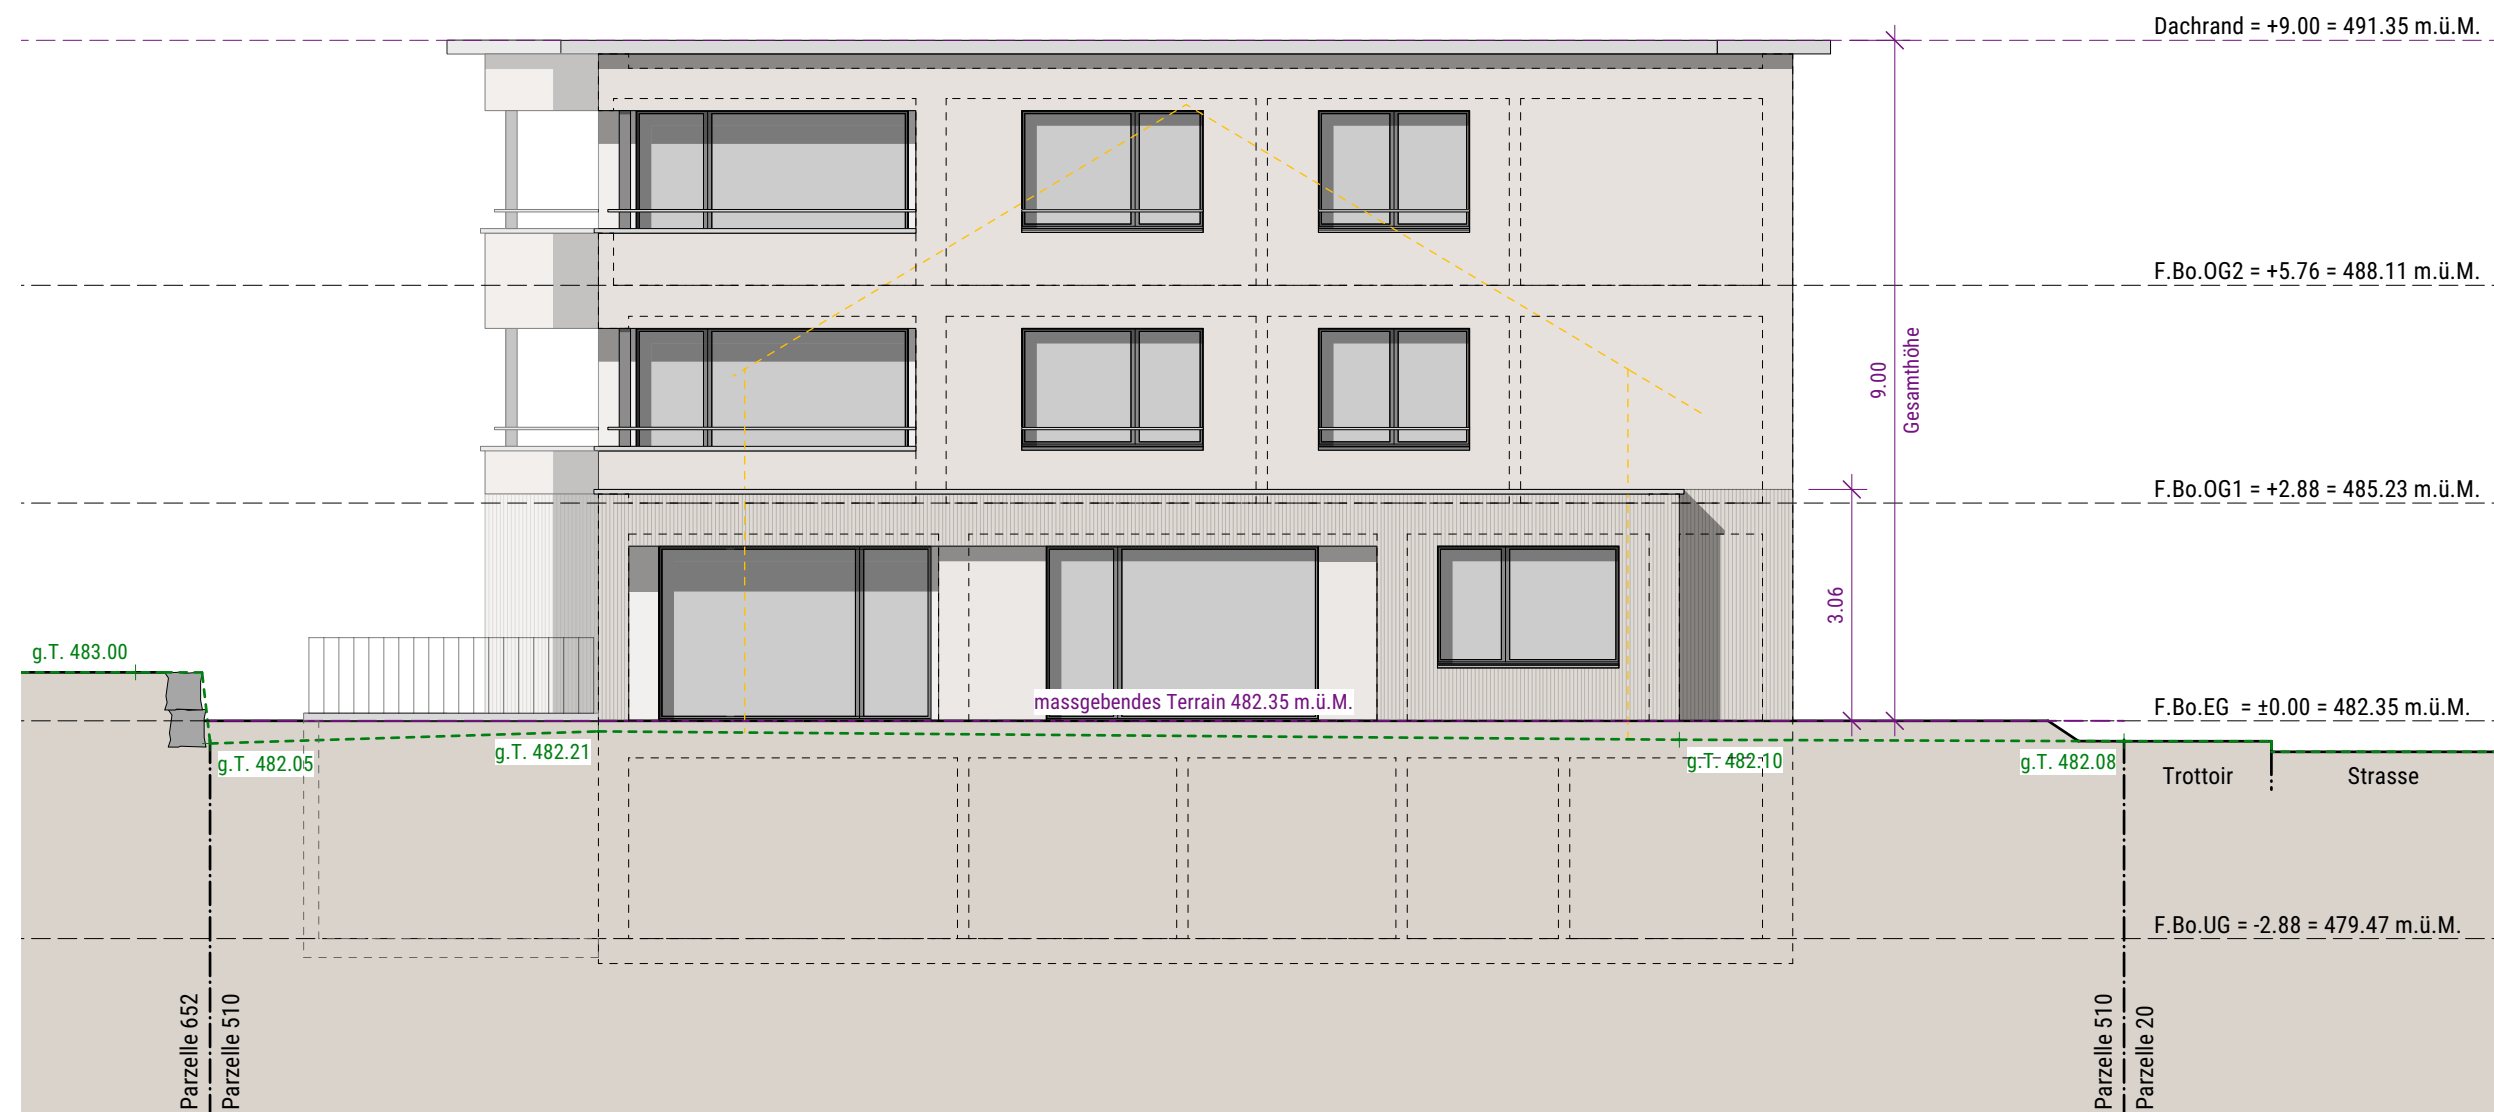

Südfassade			Baugesuch		
Objekt-Nr.:	Plan-Nr.:	Plangrösse:	Masstab:	Gezeichnet:	Datum:
2079	BG-110	ISO A3	1:100	LM	10.07.2026

Bauherrschaft:	Hodel Josef, Christoph-Schnyder-Strasse 2, 6210 Sursee			
Grundeigentümer:	Hodel Josef, Christoph-Schnyder-Strasse 2, 6210 Sursee			
Bauobjekt:	Ersatzneubau MFH	Feldmatt 2, 6246 Altishofen		
 beplus Architekten AG · Eichbühlstrasse 11 · 6246 Altishofen T 062 748 96 10 · F 062 748 96 15 · altishofen@beplus-architekten.ch · www.beplus-architekten.ch				

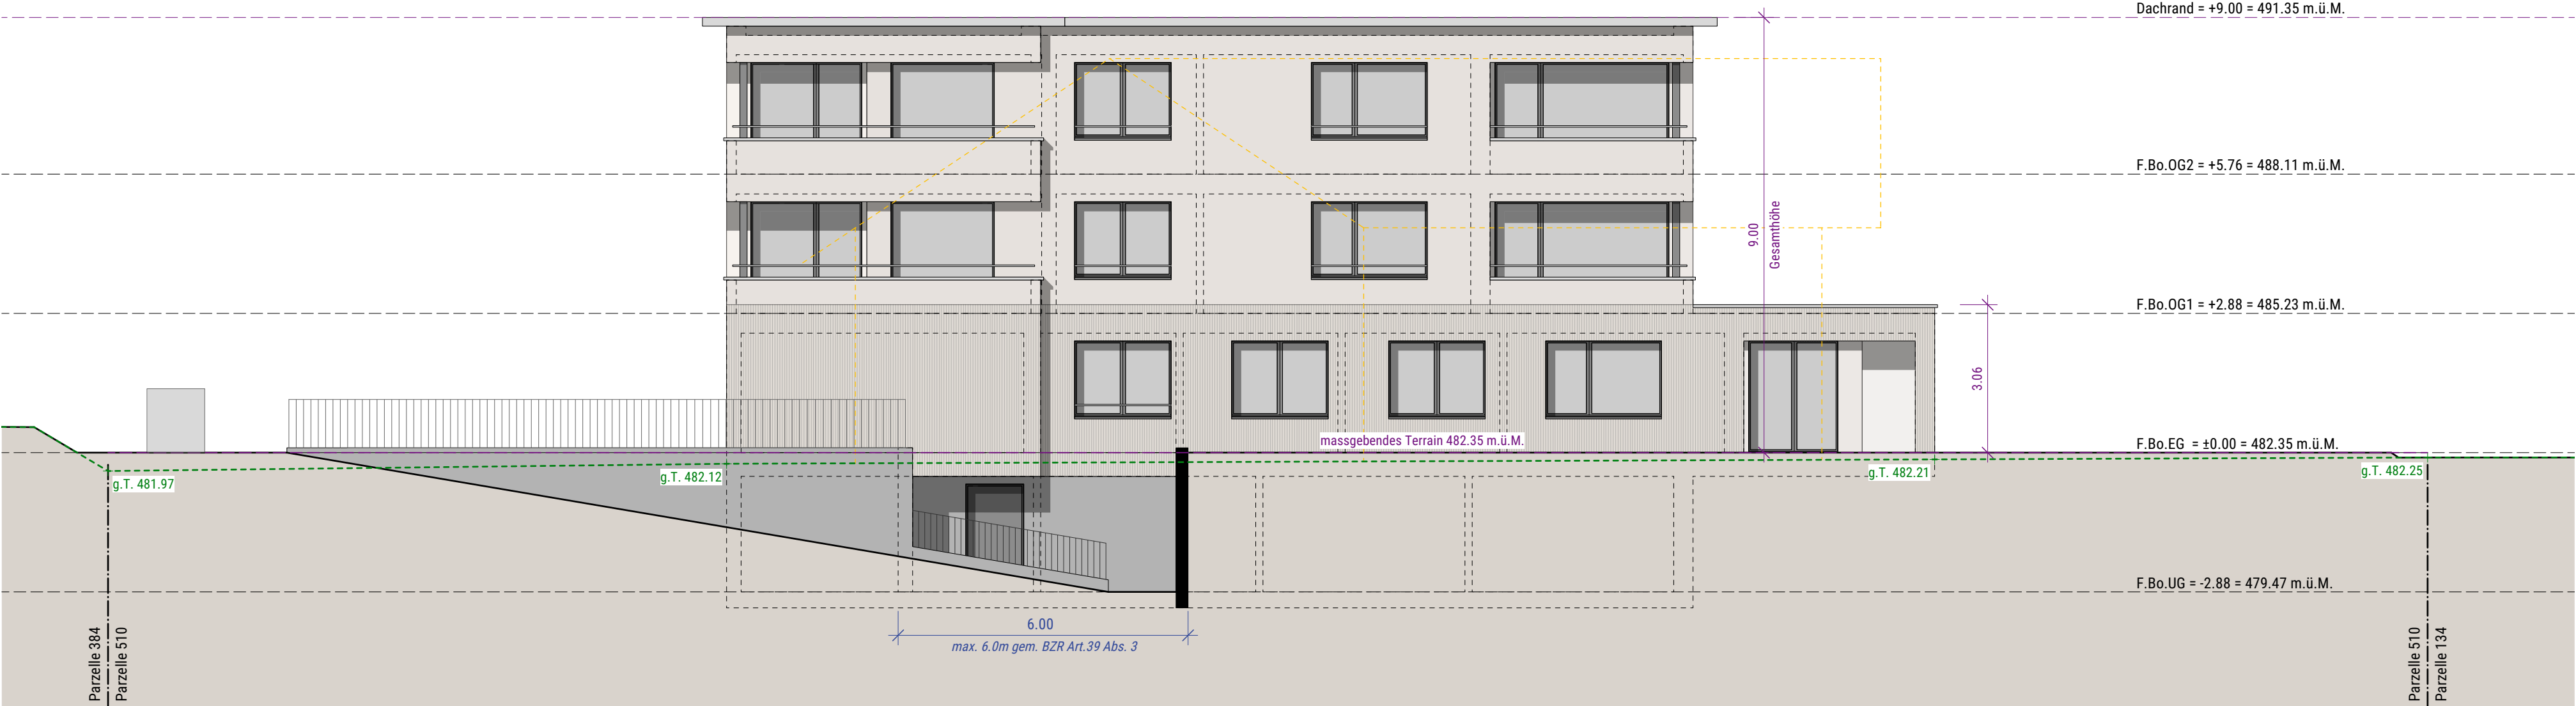

Westfassade

Baugesuch

Objekt-Nr.:	Plan-Nr.:	Plangrösse:	Masstab:	Gezeichnet:	Datum:
2079	BG-111	0.630m / 0.297m	1:100	LM	10.07.2026

Bauherrschaft:	Hodel Josef, Christoph-Schnyder-Strasse 2, 6210 Sursee
Grundeigentümer:	Hodel Josef, Christoph-Schnyder-Strasse 2, 6210 Sursee
Bauobjekt:	Ersatzneubau MFH
	Feldmatt 2, 6246 Altishofen

beplus Architekten AG · Eichbühlstrasse 11 · 6246 Altishofen
T 062 748 96 10 · F 062 748 96 15 · altishofen@beplus-architekten.ch · www.beplus-architekten.ch

beplus
ARCHITEKTEN



Schnitt A-A

Baugesuch

Objekt-Nr.:	Plan-Nr.:	Plangrösse:	Massstab:	Gezeichnet:	Datum:
2079	BG-112	ISO A3	1:100	LM	10.07.2026

Bauherrschaft:	Hodel Josef, Christoph-Schnyder-Strasse 2, 6210 Sursee
Grundeigentümer:	Hodel Josef, Christoph-Schnyder-Strasse 2, 6210 Sursee
Bauobjekt:	Ersatzneubau MFH
	Feldmatt 2, 6246 Altishofen

beplus
ARCHITEKTEN

beplus Architekten AG · Eichbühlstrasse 11 · 6246 Altishofen
T 062 748 96 10 · F 062 748 96 15 · altishofen@beplus-architekten.ch · www.beplus-architekten.ch