


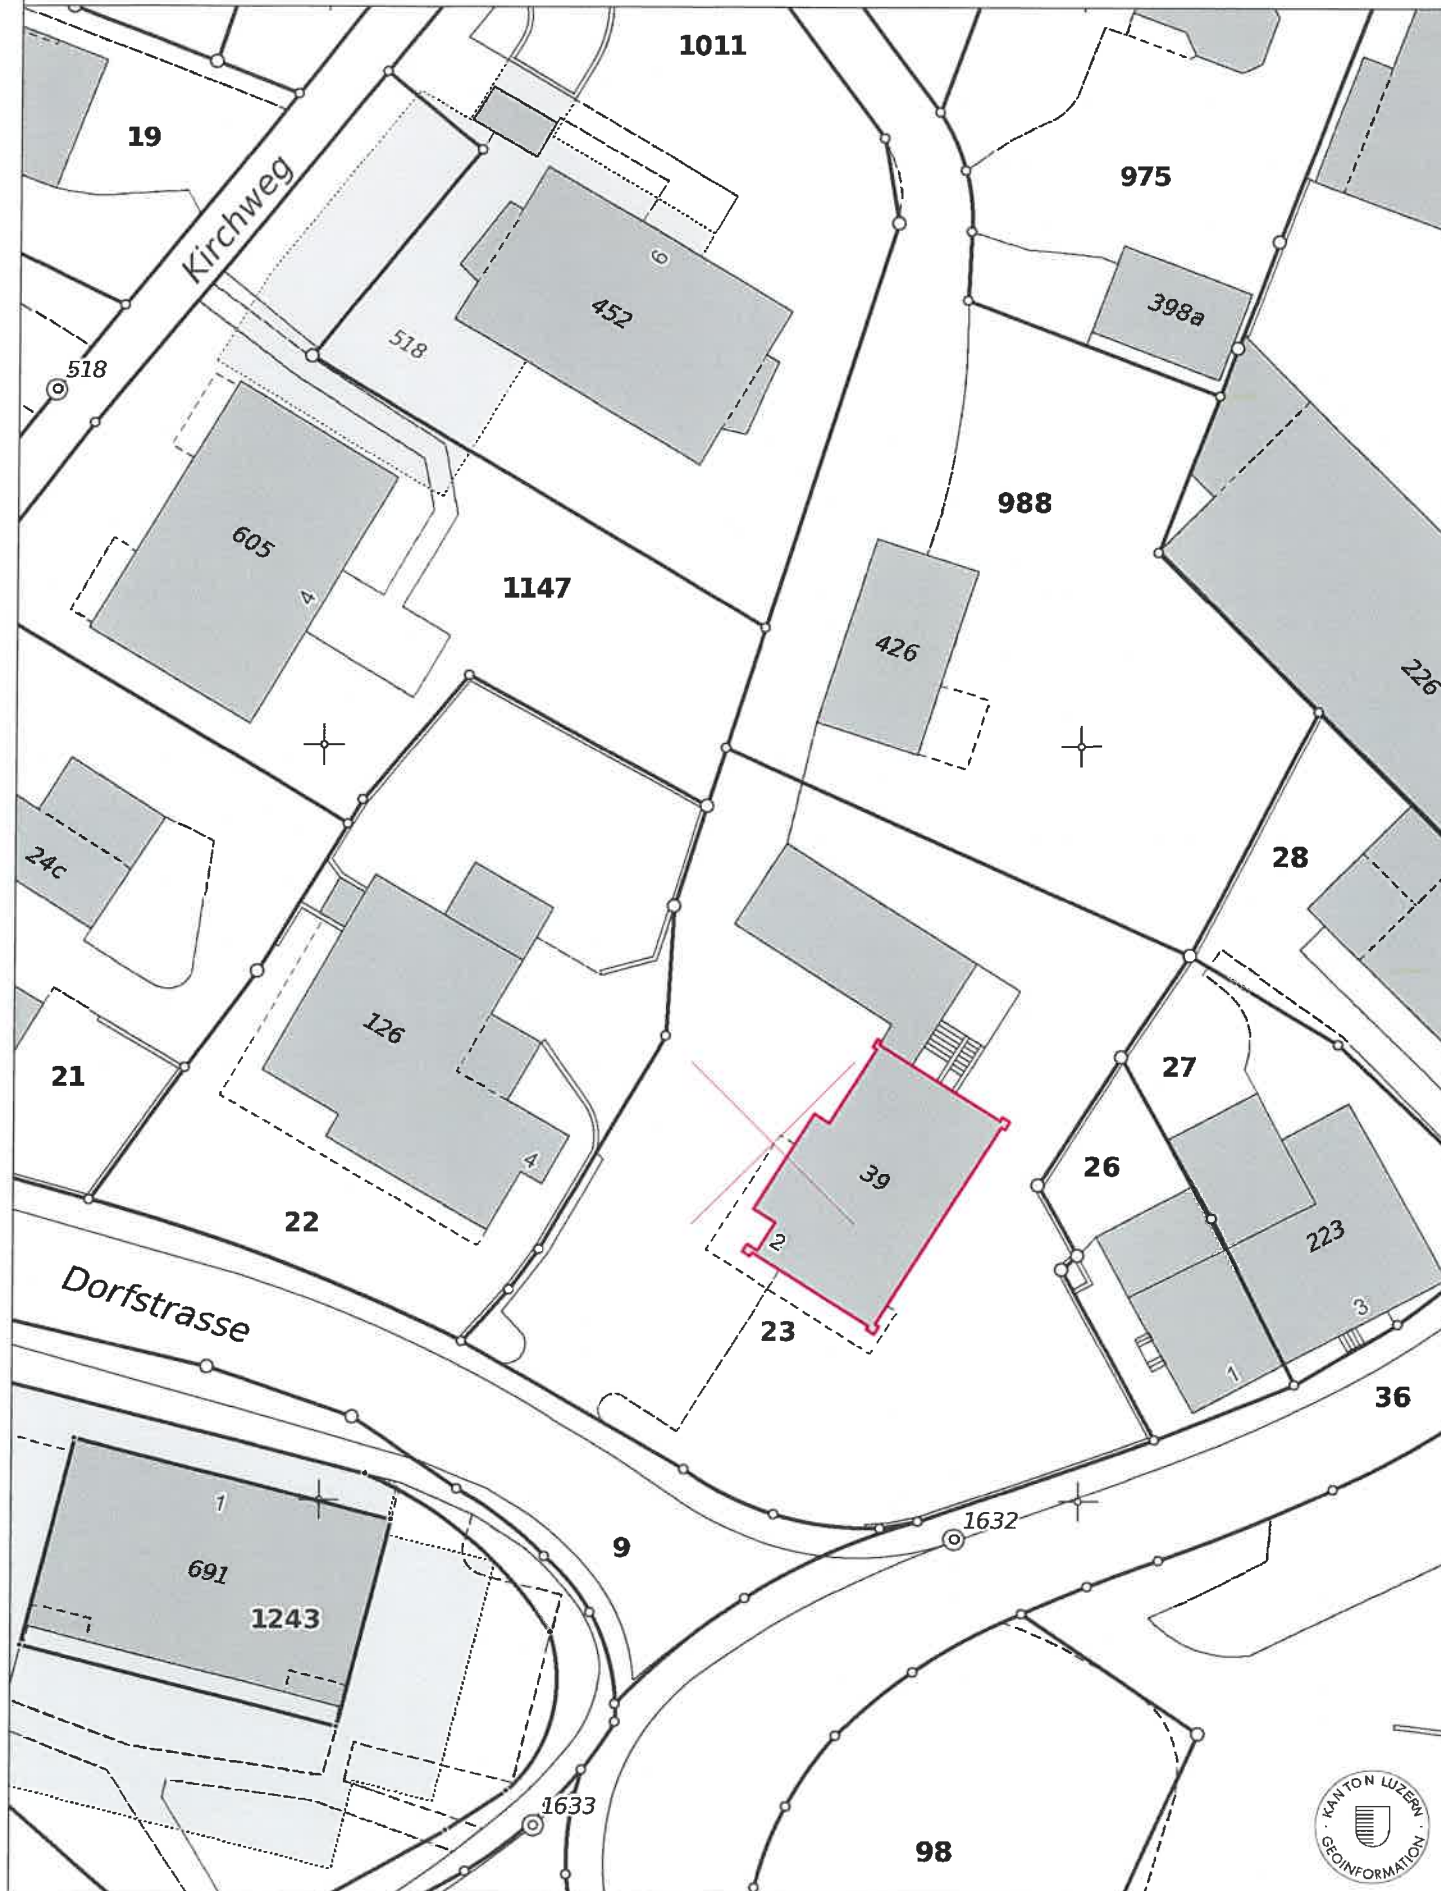

Bauherrschaft:

Valiant Bank AG
Bundesplatz 4
3001 Bern

Grundeigentümer:

Bruno Zbinden
Jörg Meisner

Projektverfasser:

Stefan Zbinden

1272 Valiant Rickenbach

Plan: 1272 Situation

Projektierung
Ausführungsplanung
Bauleitung



PP Architektur AG
Dorfstrasse 9, 3550 Langnau
www.architektur-portmann.ch

Bauherr: Valiant Bank AG, Bundesplatz 4, 3001 Bern

Adresse: Valiant Bank, Dorfstrasse 2, 6221 Rickenbach

Format: A3

Mst: 1:500

Datum: 24.04.2020