


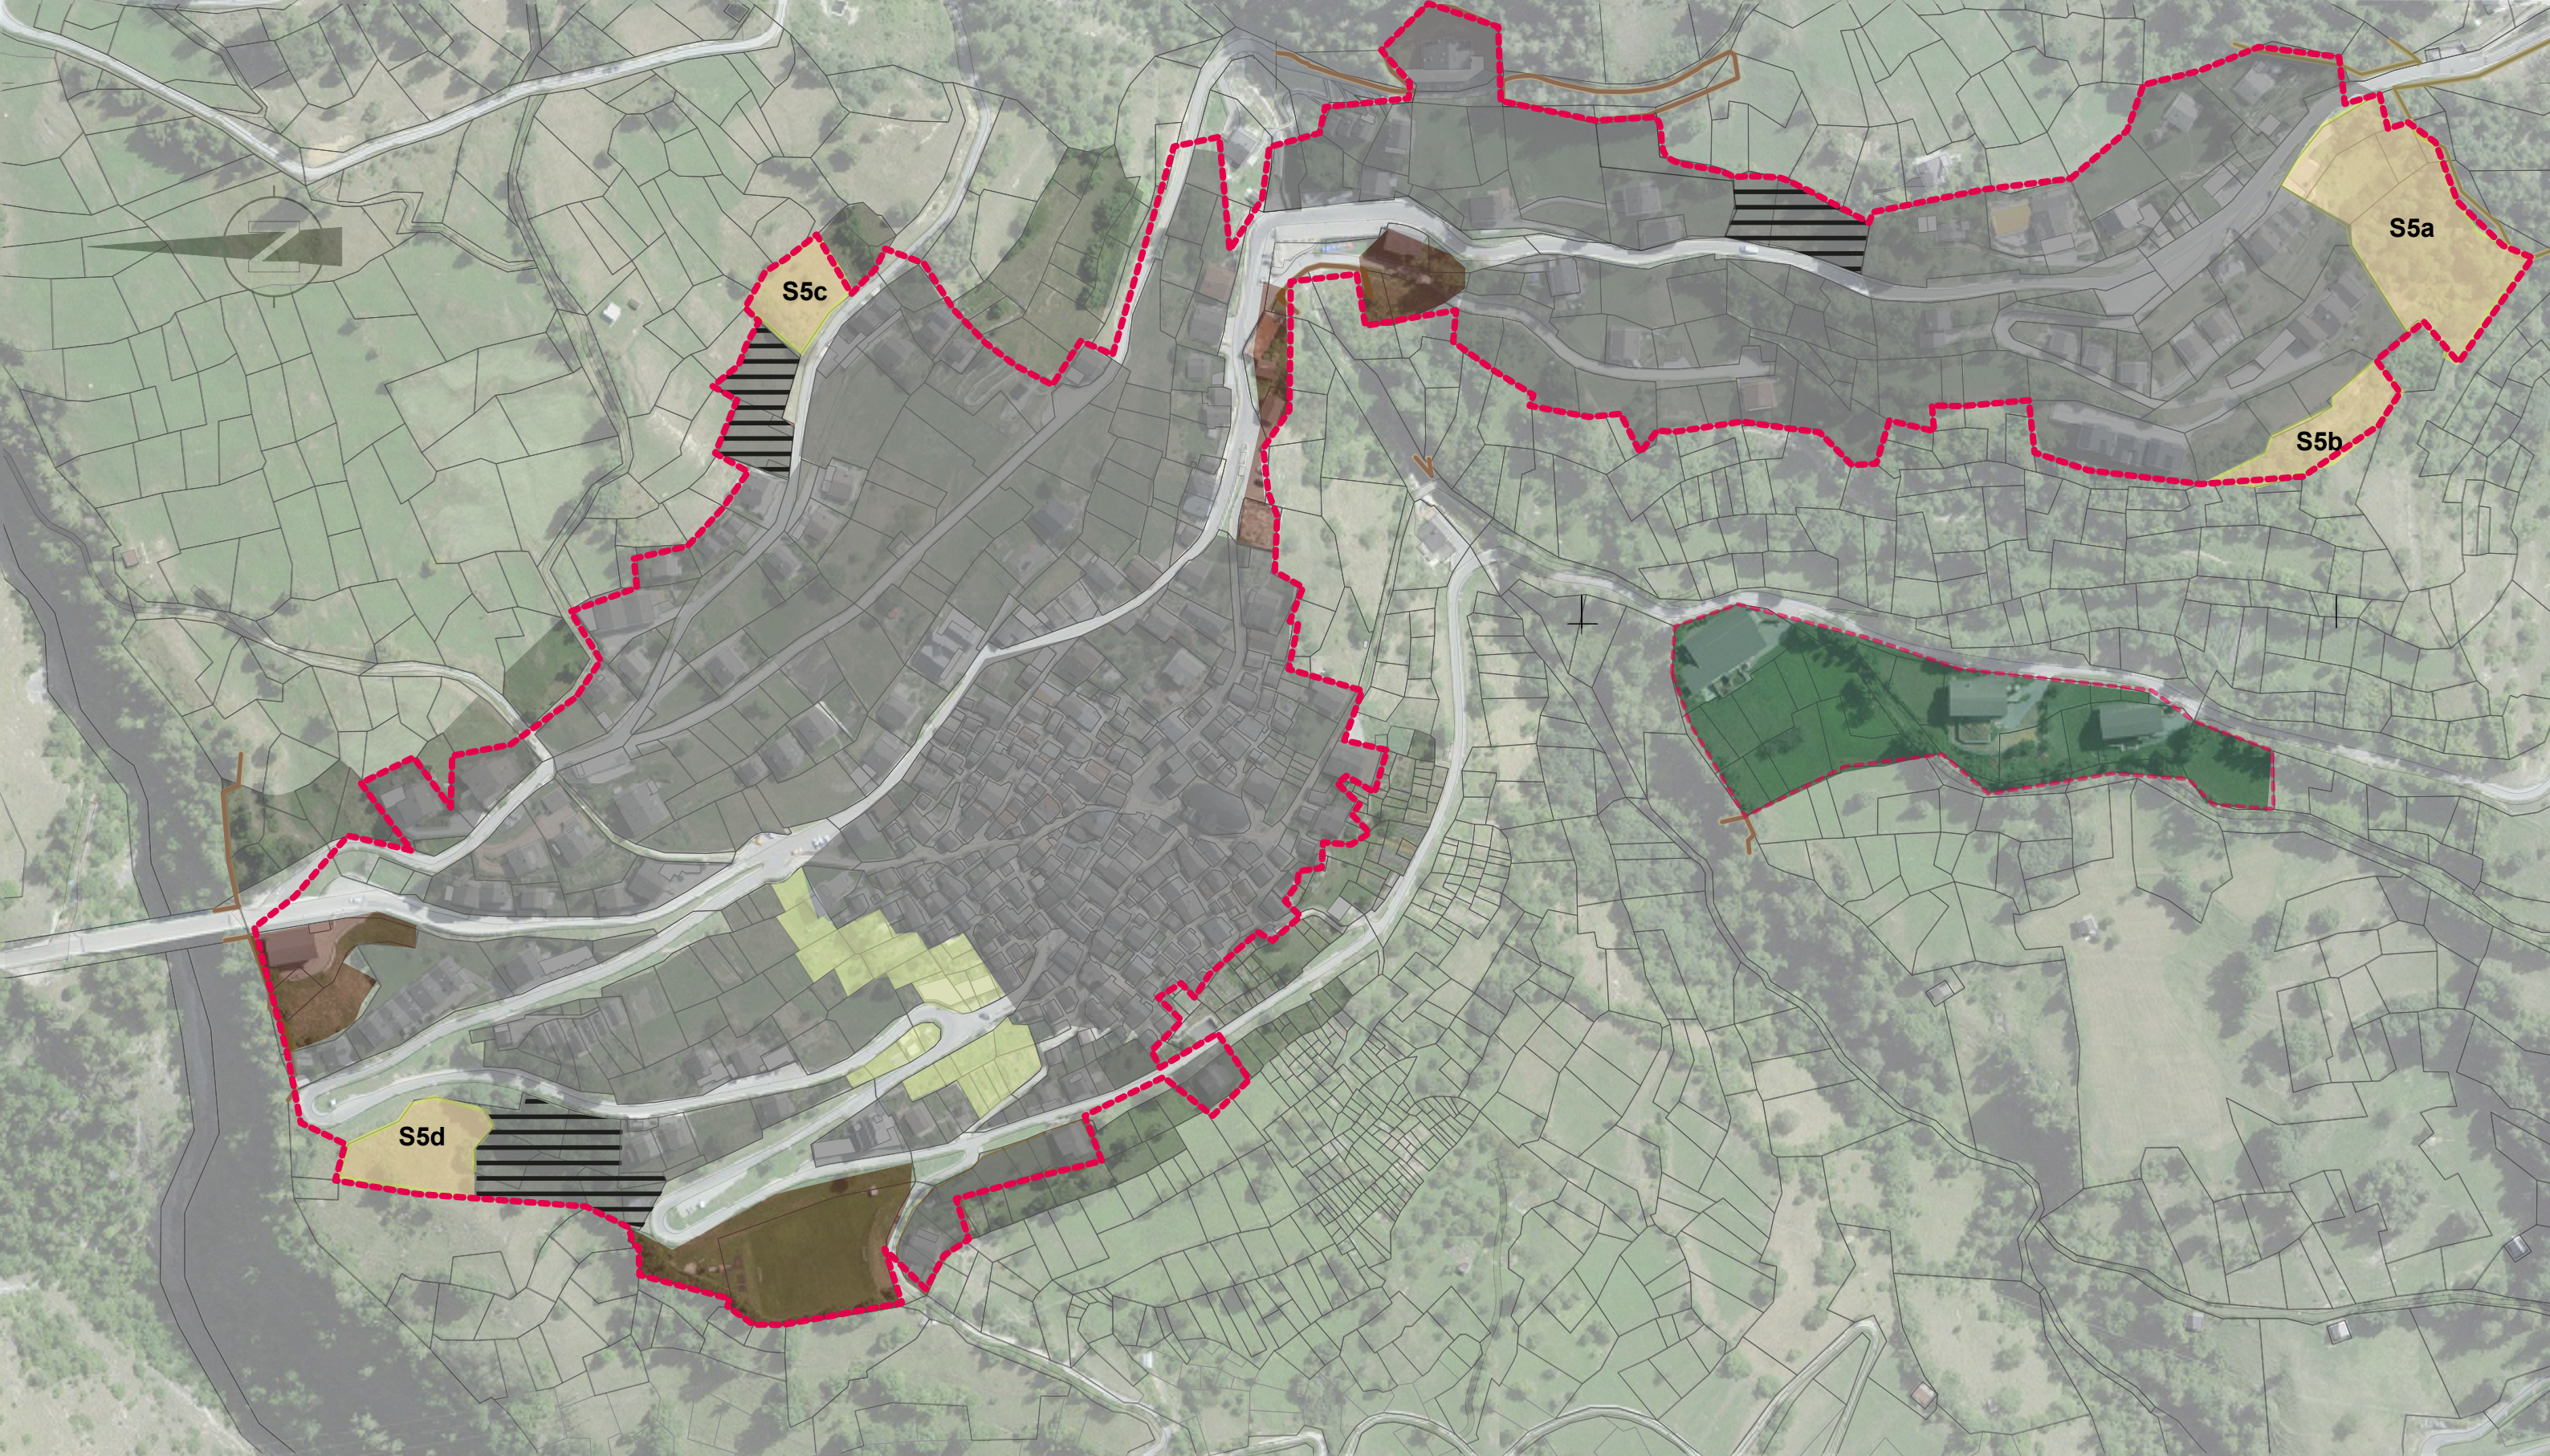

Legende Siedlungsabgrenzung

- Siedlungsrand
- Eingeschränkte Bauzon nach Art. 18 RPG
- Reservezone
- Grünraum / Gartenzone
- Projektgebundener Bauzonenerhalt (gemäss Art. 16 kRPG) ¹

- Hinweisend
- Waldkataster
 - Strassen/Wege/übrig befestigt
 - bestehende Bauzone
 - Öffentliche Bauten und Anlagen
 - Stallbauzone

¹ Bauzonenerhalt gemäss Vereinbarung, ohne fristgerechte Baueingabe gilt die im Hintergrund eingeblendete Massnahme.
Gebiet (S5a) und (S5b) = Auszonung
Gebiet (S5c) und (S5d) = Reservezone



Siedlungsabgrenzung
Entwurf



Gemeinde
Albinen

Plan Nr.:
211222
Massstab 1:2'500

Datum	Gez.
31.05.2021	imfa
22.12.2021	imfa

