
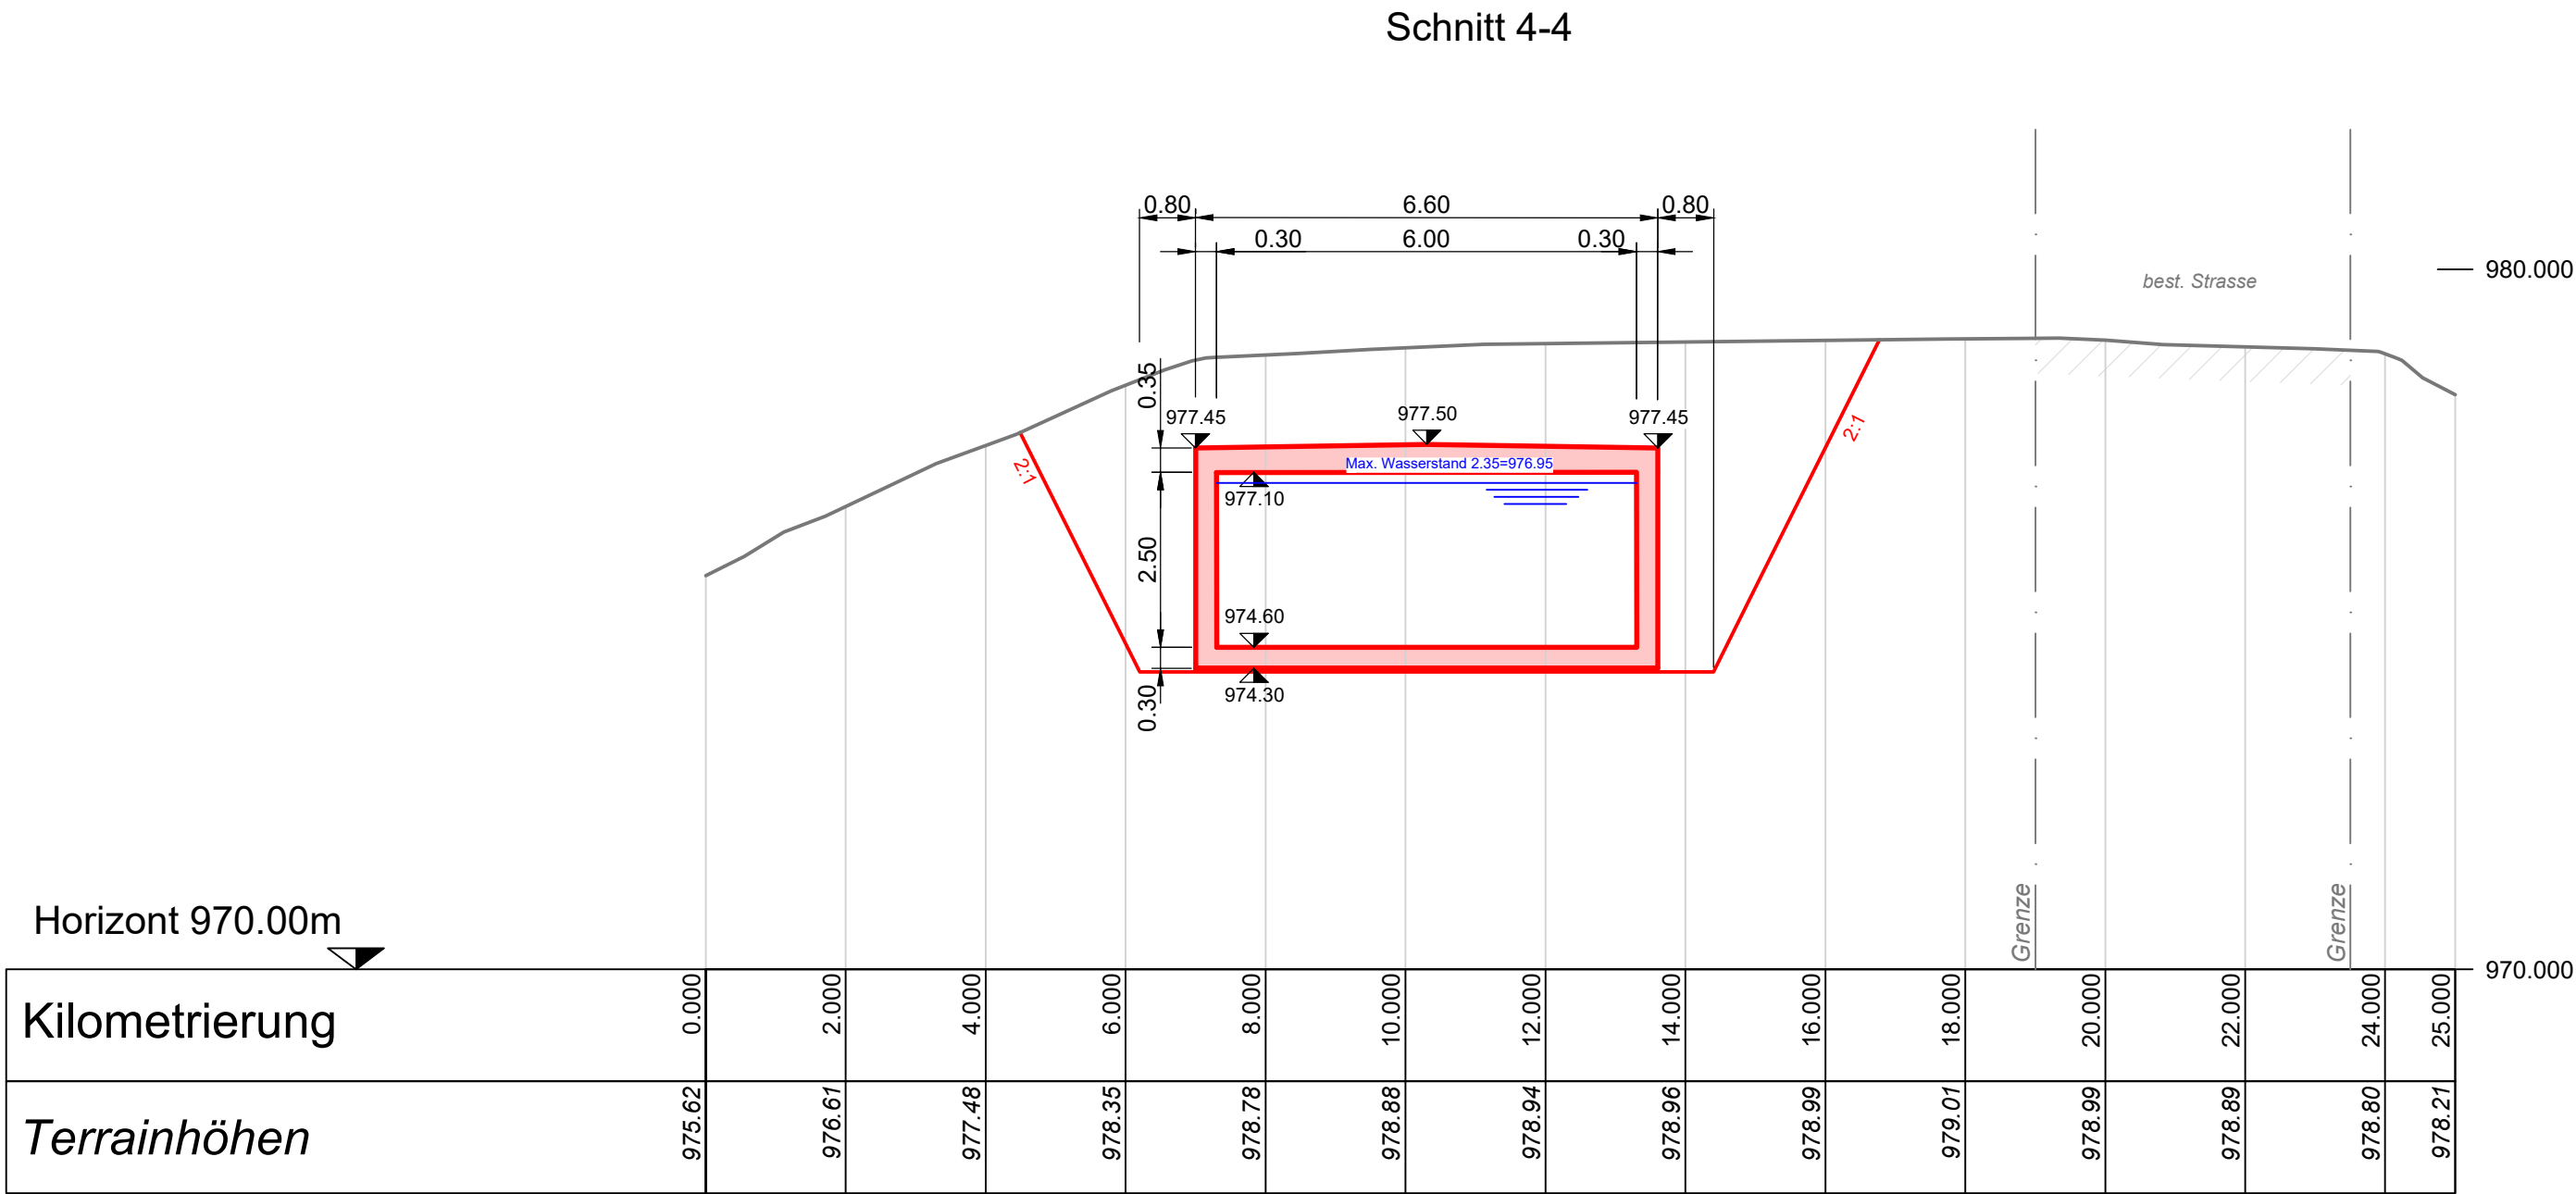


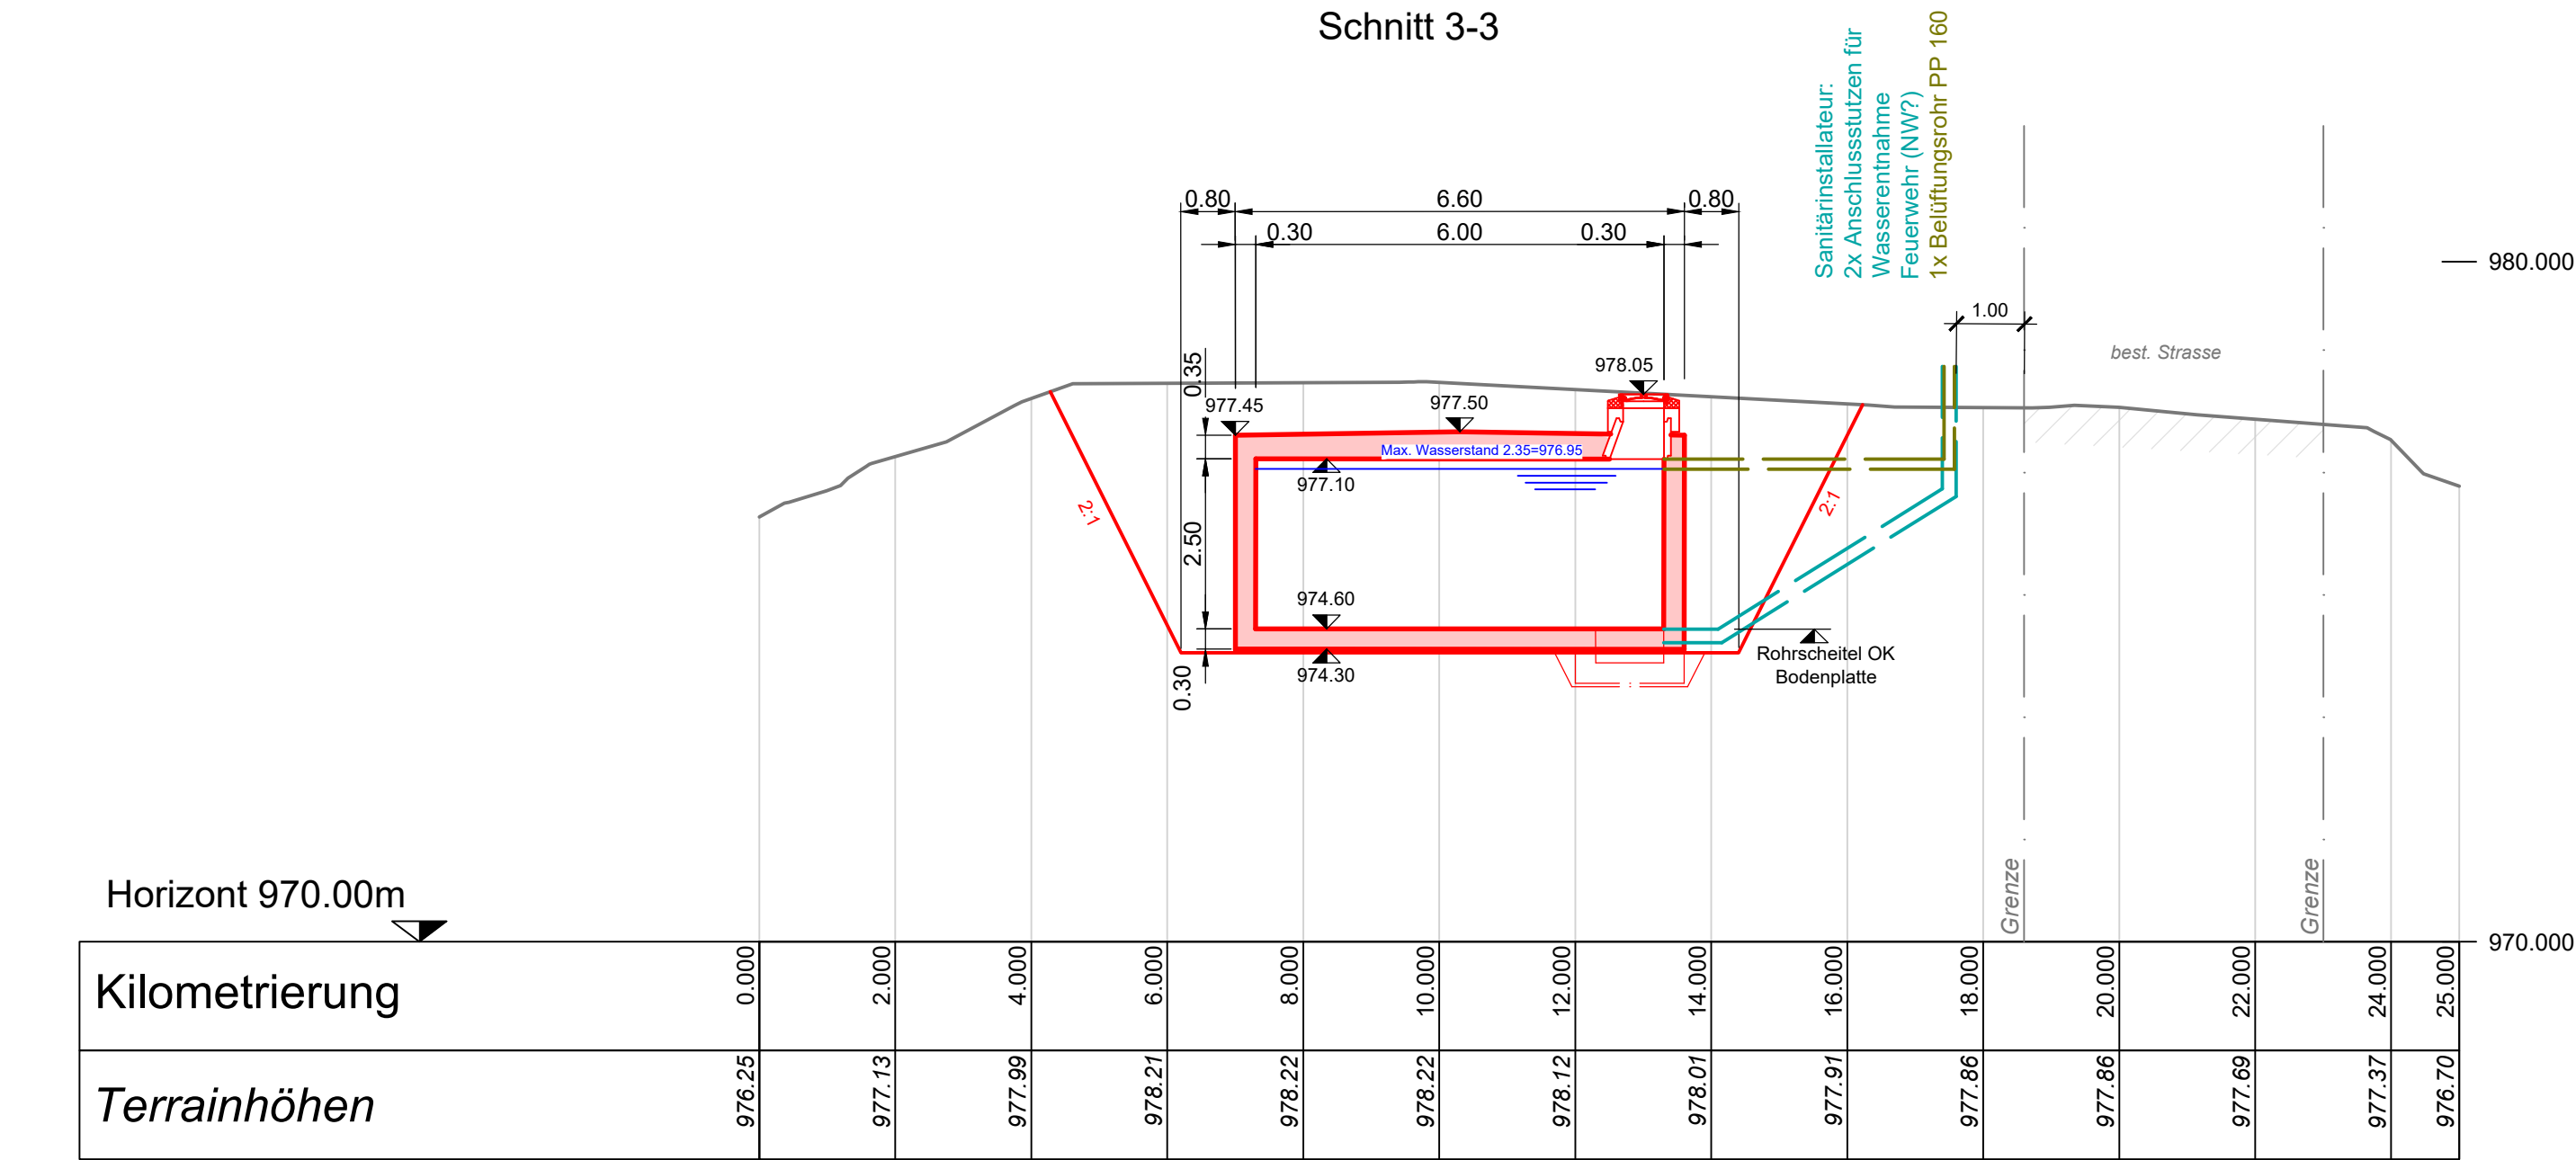

GEMEINDE HERGISWIL KANTON LUZERN

Bauherrschaft
Gemeinde Hergiswil
Dorfstrasse 24
6133 Hergiswil b. Willisau

Waldig, Löschwasserreservoir

Schnitte 1:100

Bauprojekt

Unterschriften

Bauherrschaft: Gemeinde Hergiswil
Dorfstrasse 24
6133 Hergiswil b. Willisau

Planverfasser/in: PlanQuadrat AG
Heilbühlerstrasse 10
6017 Ruswil

Grundeigentümer/in
Parzellen-Nr. 803: Schärli Stefan
Schärli Margrit
Mittler-Waldegg
6125 Menzberg

Datum	Änderung	Gezeichnet	Kontrolliert	Exemplar für	Objekt Nr.
07.03.2024	- - -	ja	pc	Büro / Bauleitung	C2-23-15
Format				Untermehmung	Plan Nr.
60x84	.	.	.	Bauherrschaft	11
EDV-Ablage:	H:\C2 Tiefbau\C2-23-15...			.	

PLANQUADRAT
Bauingenieure + Planer

PlanQuadrat AG
Heilbühlerstrasse 10
6017 Ruswil
041 495 15 56
www.planquadrat.ch

