



COMMUNE DE LEYSIN

Numéro d'enquête 13.26.23

N° CAMAC 223977

AVIS OFFICIEL

ENQUÊTE PUBLIQUE

La Municipalité soumet à l'enquête publique le projet suivant :

Construction d'un cabanon de jardin avec 13m² de panneaux solaires en toiture et pose de 48 m² de panneaux solaires PV au sol

Compétence : (ME) Municipale Etat

Lieu-dit : Devant les Corbelets

Parcelle RF N° : 492

Bâtiment ECA N° : 1603a

Adresse N° : Route du Vallon 17a

Coordonnées (E/N) : 2'567'075 / 1'132'160

Propriété de : TAUXE Daniel
Route du Vallon 17a
1854 Leysin

Plans produits par : BORLOZ Etienne
Ingénieur Géomètre
Chemin du Plan 35
1865 Les Diablerets

Le dossier est déposé au service des constructions où il peut être consulté :

Du 17.06 au 16.07.2023

Leysin, le 08.06.2023

LA MUNICIPALITE

PLAN DE SITUATION DRESSE POUR ENQUETE

- Construction d'un cabanon de jardin
- Pose de panneaux solaires photovoltaïques

Commune de Leysin

Lieu-dit : Devant les Corbelets

Adresse : Route du Vallon 17a

Coordonnées moyennes : 2°56'075 / 1°13'2'160
altitude : 1250 m. env.

Zone d'affectation : "zone du village"

Zone de danger : aucune

Secteur de protection des eaux : üB

Degré de sensibilité au bruit (proposé) : III

Mention : aucune

Dérogação : aucune

Particularité : aucune

Parcelle n° 492

Selon feuillet RF en date du 22.03.2023

Habitation avec affectation mixte n° 1603a

Habitation avec affectation mixte n° 1603b de 37 m², souterrain

Jardin

Accès, place privée

Total

Propriétaire : TAUXE Daniel

100 m²

- m²

709 m²

35 m²

844 m²

Propriétaires des parcelles voisines

703 VUKOJA Jerina et Nedeljko

491 PFUND Yves

493 MENDICINO Marianne

3297 VUKOJA Jerina et Nedeljko

4105 WARPELIN Barbara
GINDRE Cyrille

La réalisation du projet implique une mise à jour du plan RF

GÉO SOLUTIONS
ingénieurs SA


Chemin du Plan 35 | 1865 Les Diablerets | 024 492 24 14
diablerets@geo-solutions.ch
www.geo-solutions.ch



Les Diablerets, le 5 mai 2023

Etienne MORLOZ
Ing. HES / geom. officiel

Le propriétaire :

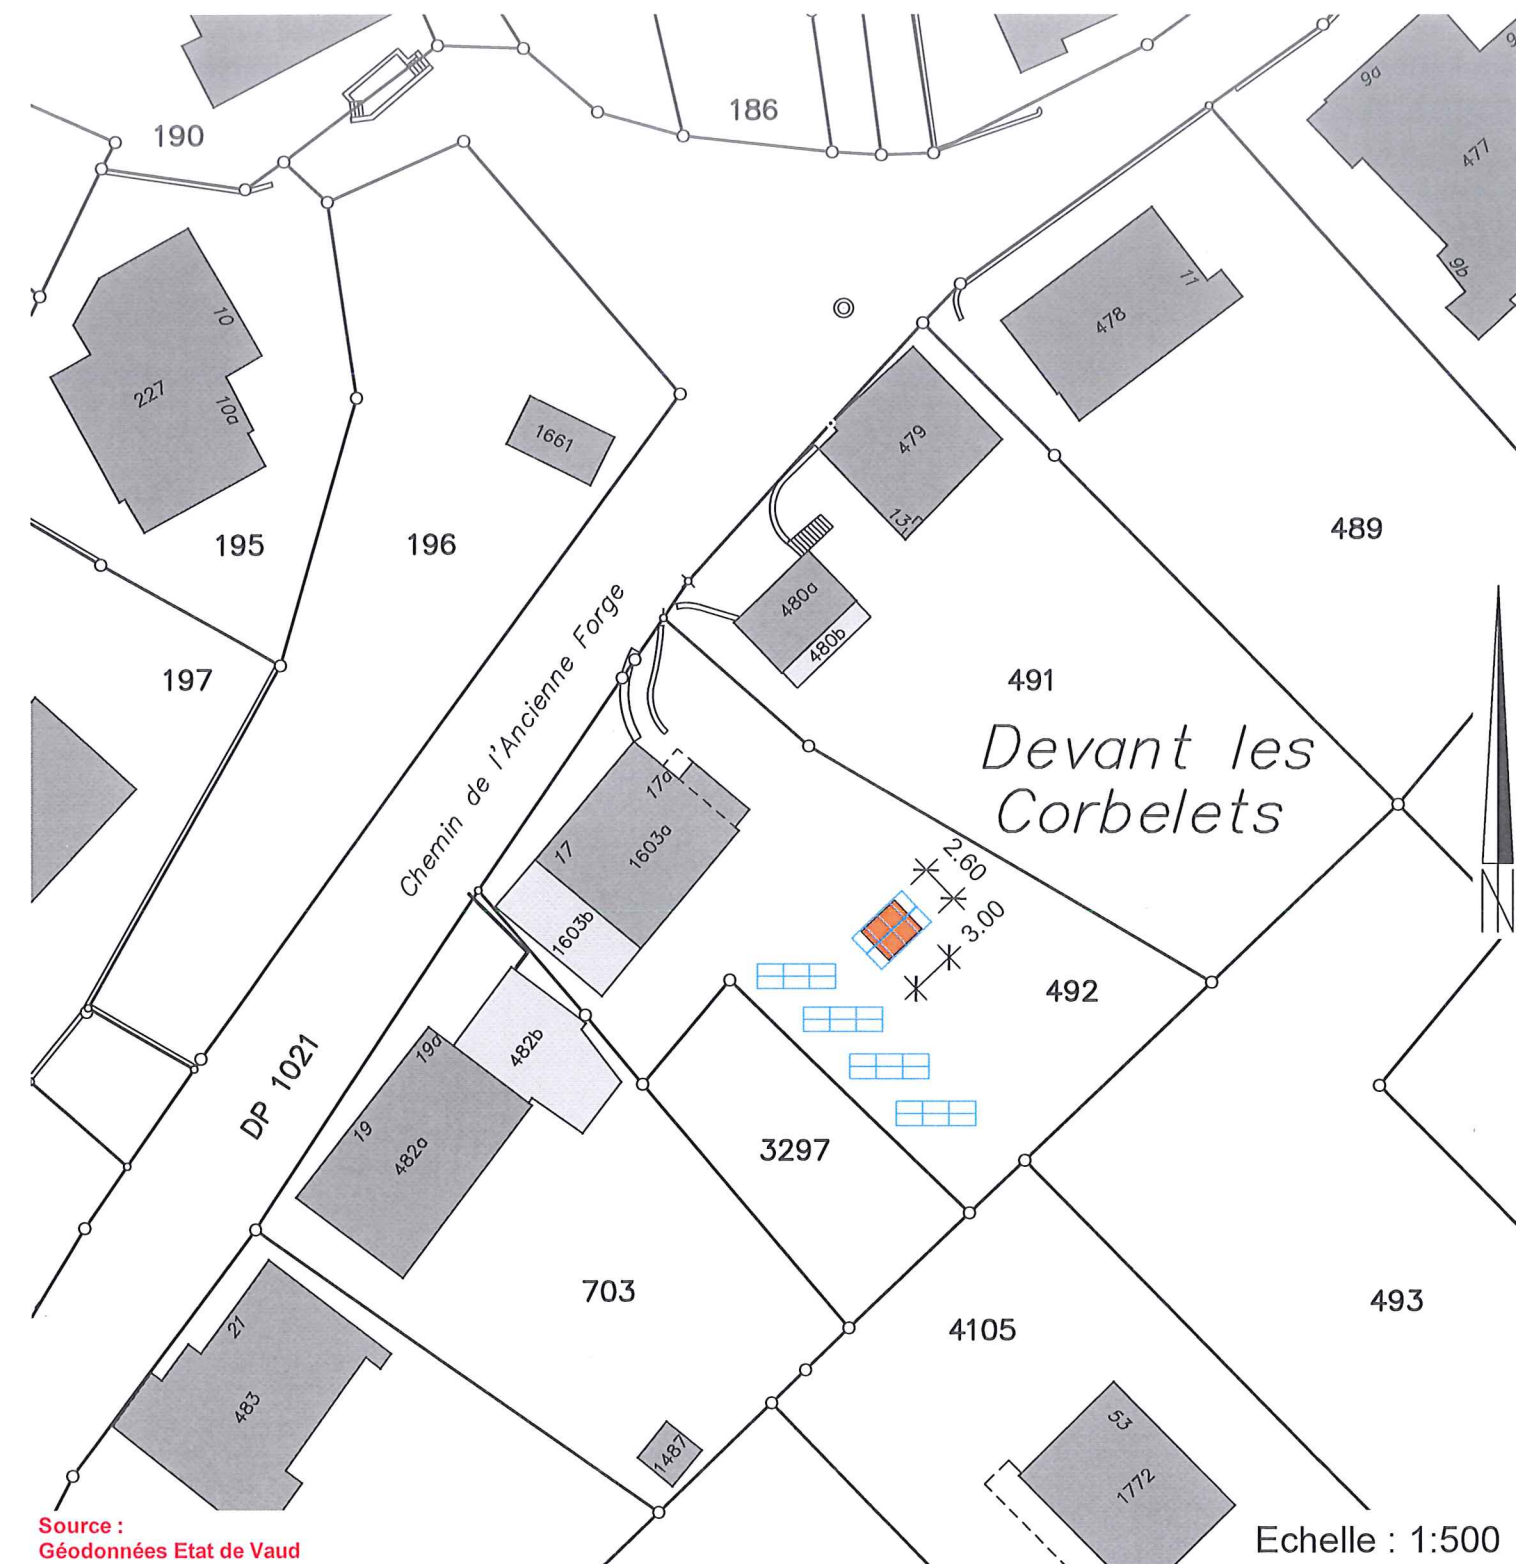

Source :
Géodonnées Etat de Vaud

Servitude : Seules les PJ du RF font foi

Aucune

Légende :



cabanon de jardin projeté



panneaux solaires photovoltaïques projetés

COMMUNE DE LEYSIN

Parcelle 492

Construction d'un cabanon et pose de panneaux solaires photovoltaïques

Pour le compte de M. Daniel TAUXE

Echelle : 1:50




Chemin du Plan 35 | 1865 Les Diablerets | 024 492 24 14
diablerets@geo-solutions.ch
www.geo-solutions.ch


N° dossier
3665.1.007

Mod.	Date	Dess.
	20.04.2023	NSA
A		
B		
C		

panneaux photovoltaïques sur pieds :

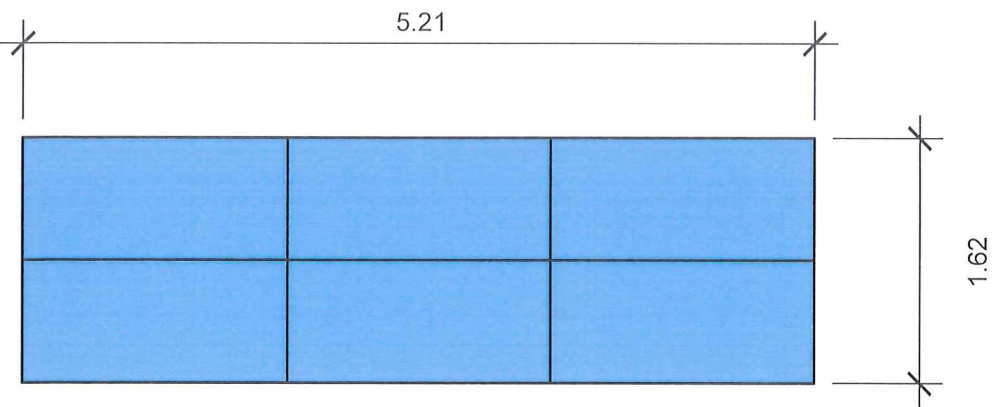


vue en plan

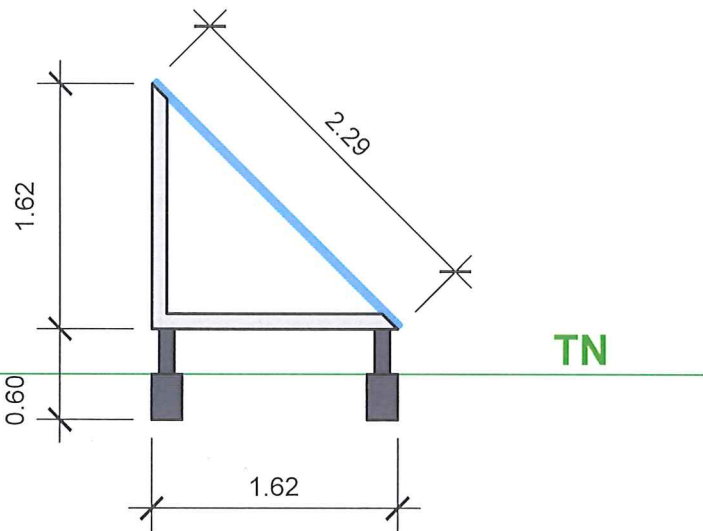


vue de profil

cabanon :

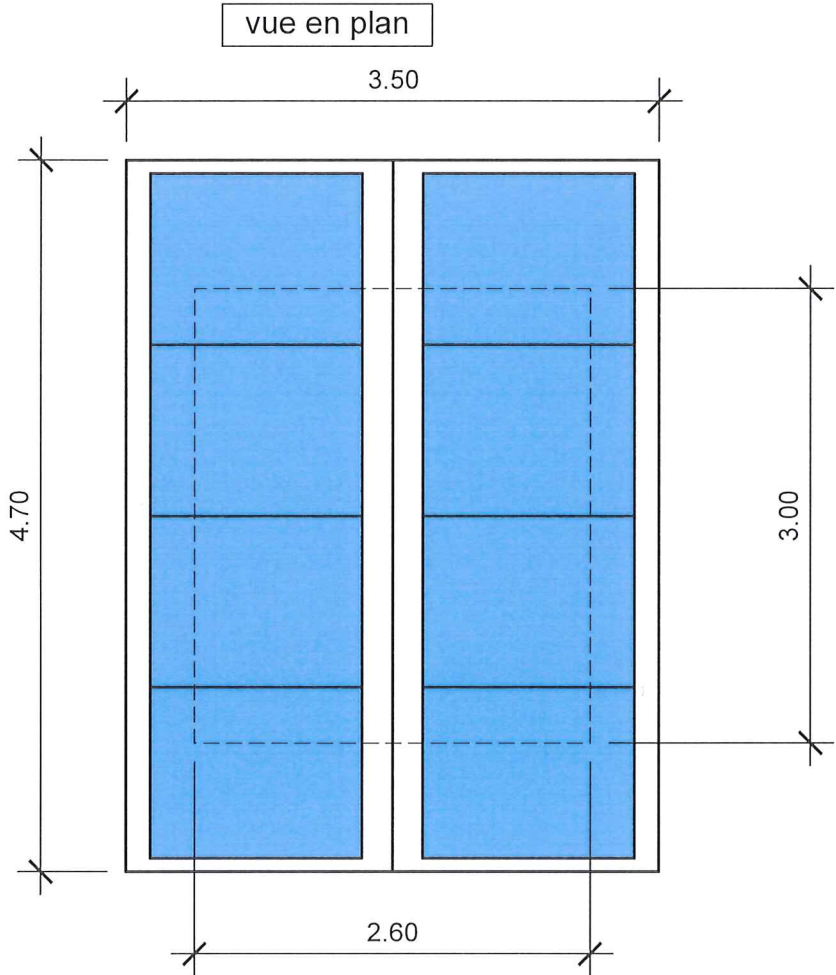

vue en plan

façade sud - est

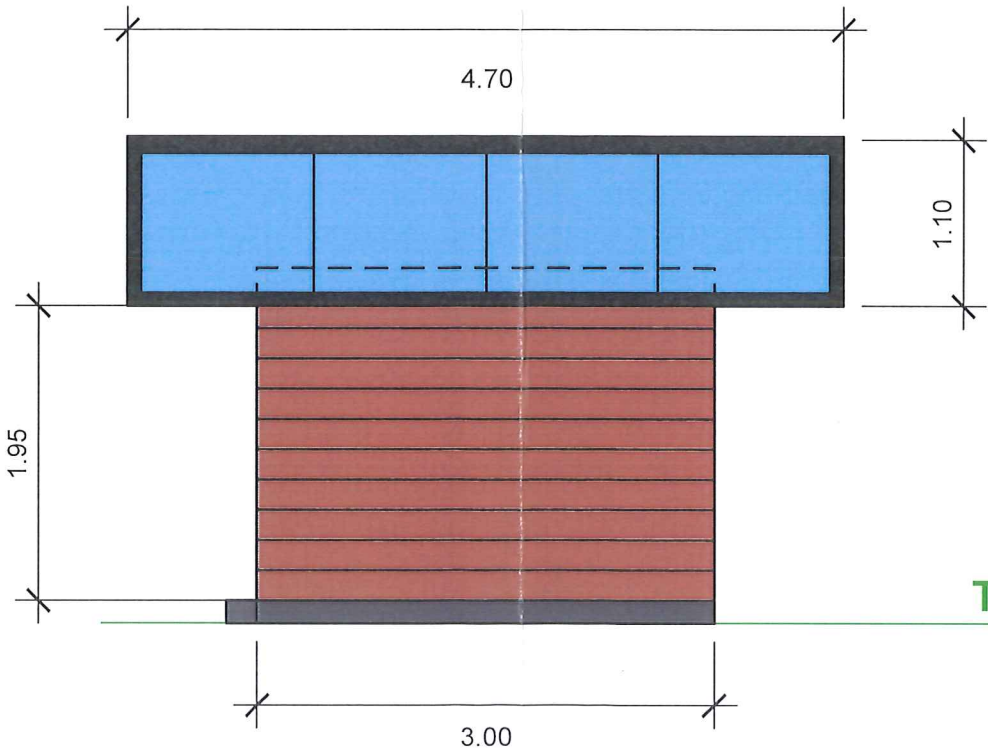

façade sud - ouest

