


Bauprojekt

Bauherr:
Felix und Monika Werminger, Neuhaus, 6133 Hergiswil

Objekt:
Einbau Hofladen und Verarbeitungsraum, Neuhaus, 6133 Hergiswil


Neu Abbruch Bestand

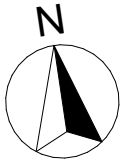


Der Bauherr und Grundeigentümer :

Der Architekt :


Der Gesamtleiter (QS Verantwortlicher Brandschutz): Gerhard Stocker

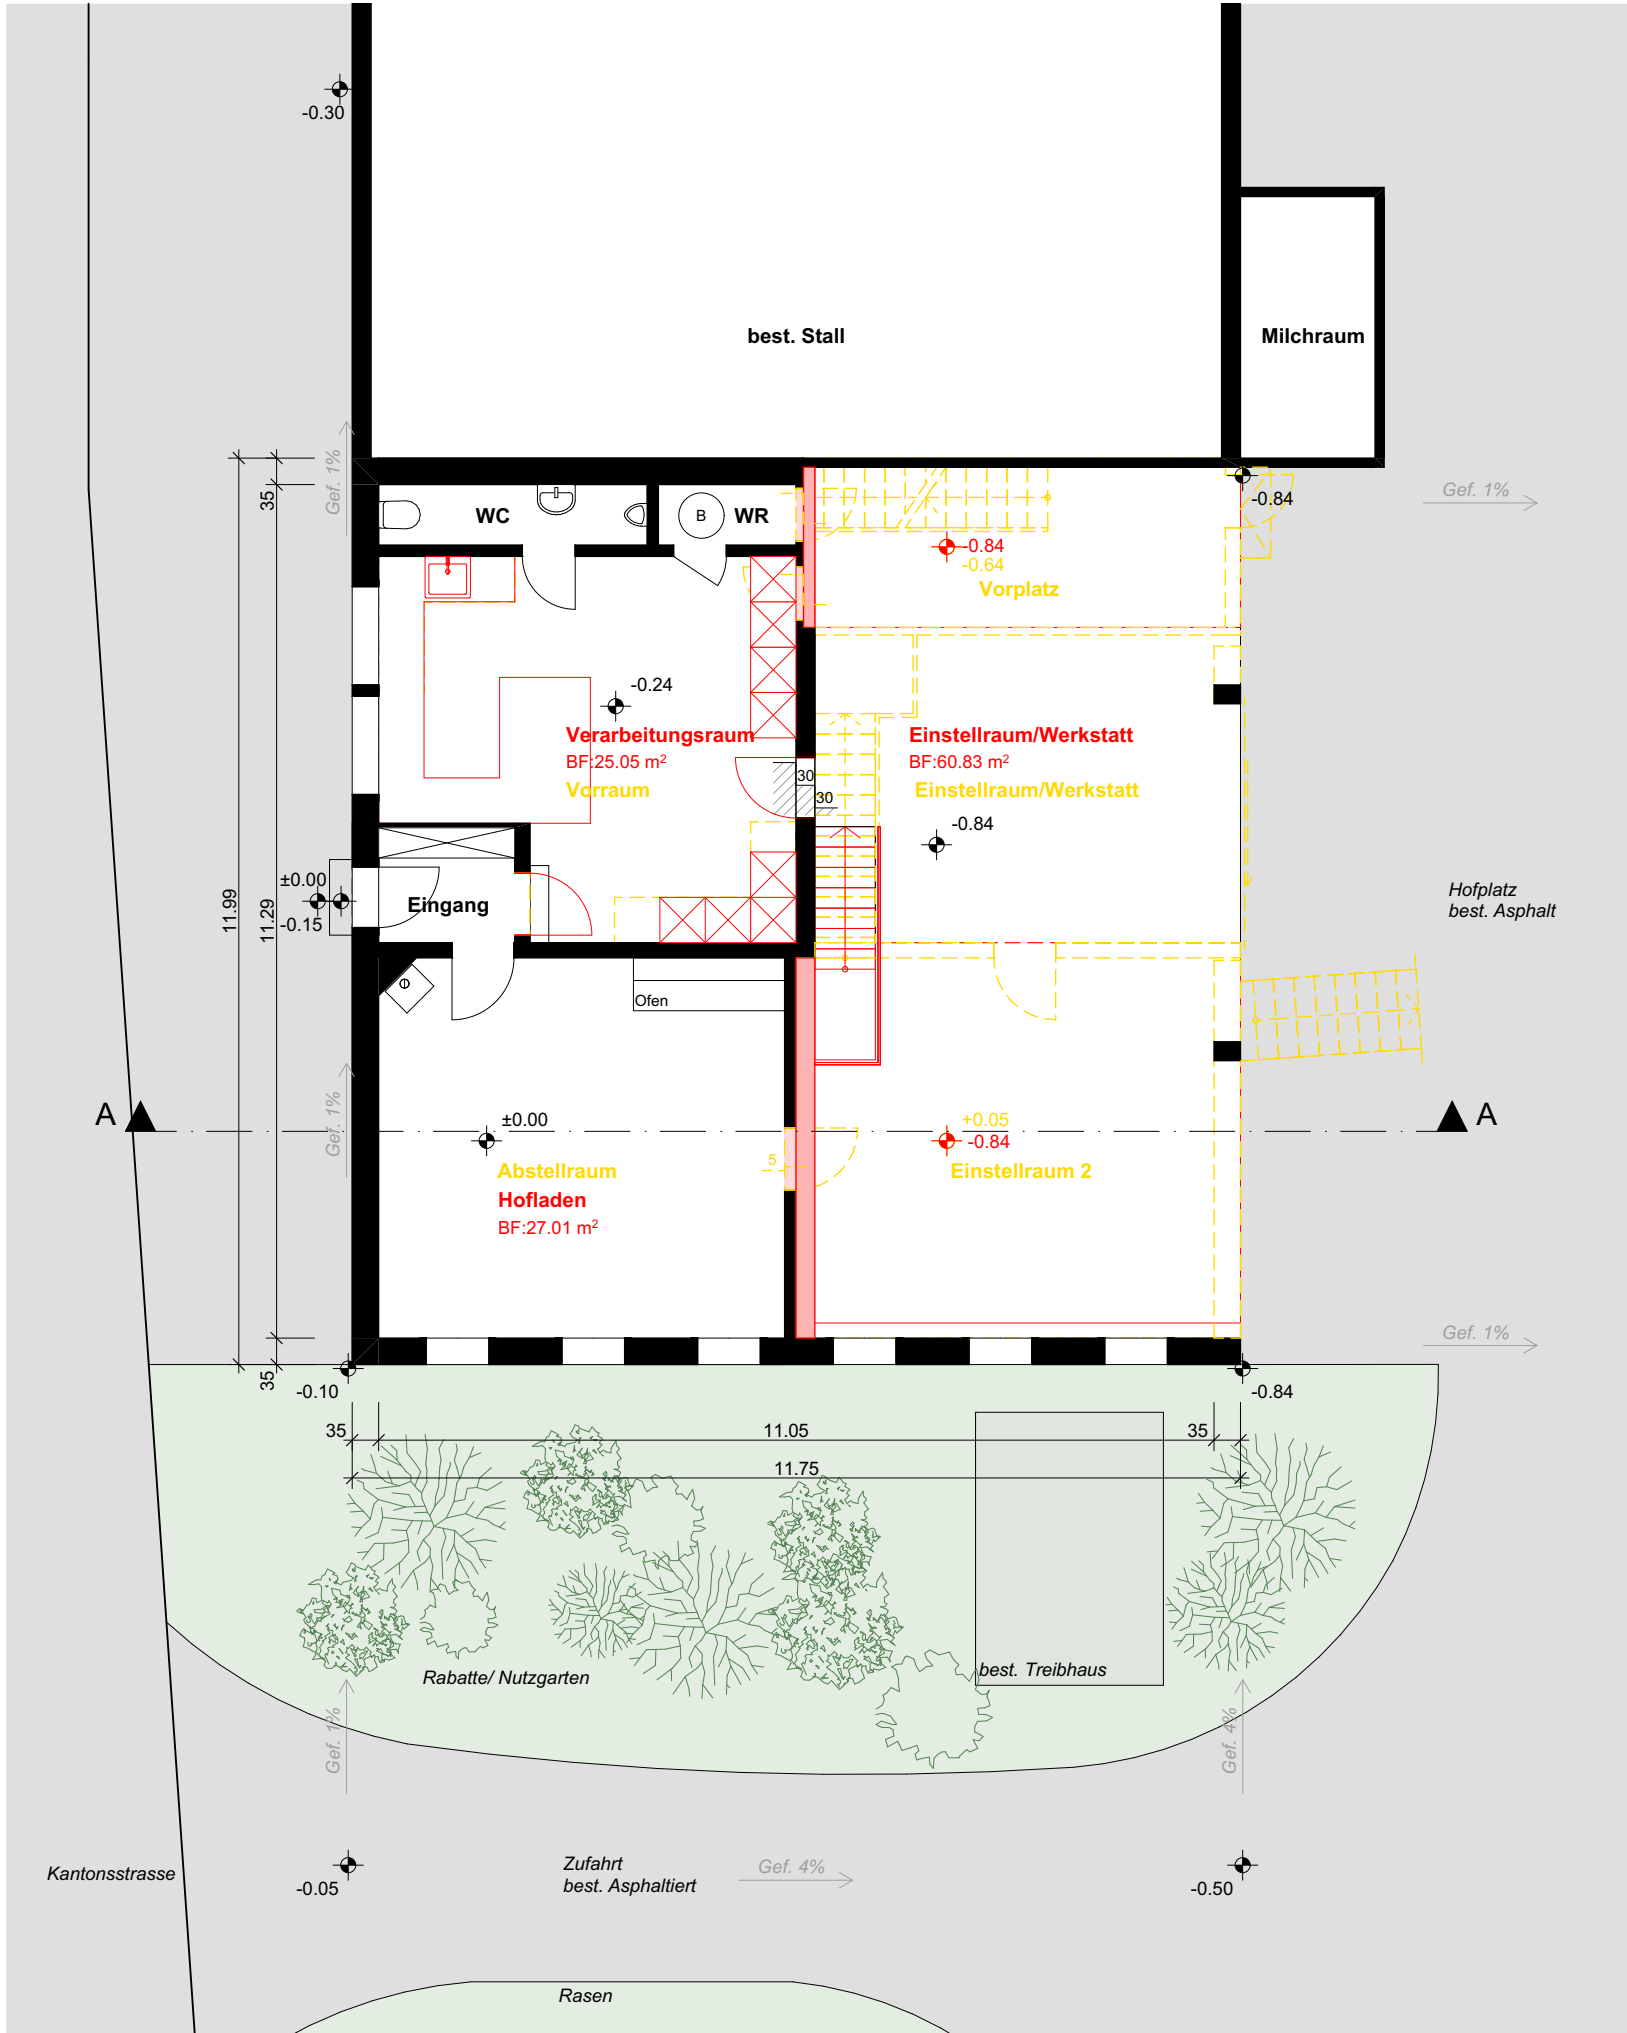


Erdgeschoss

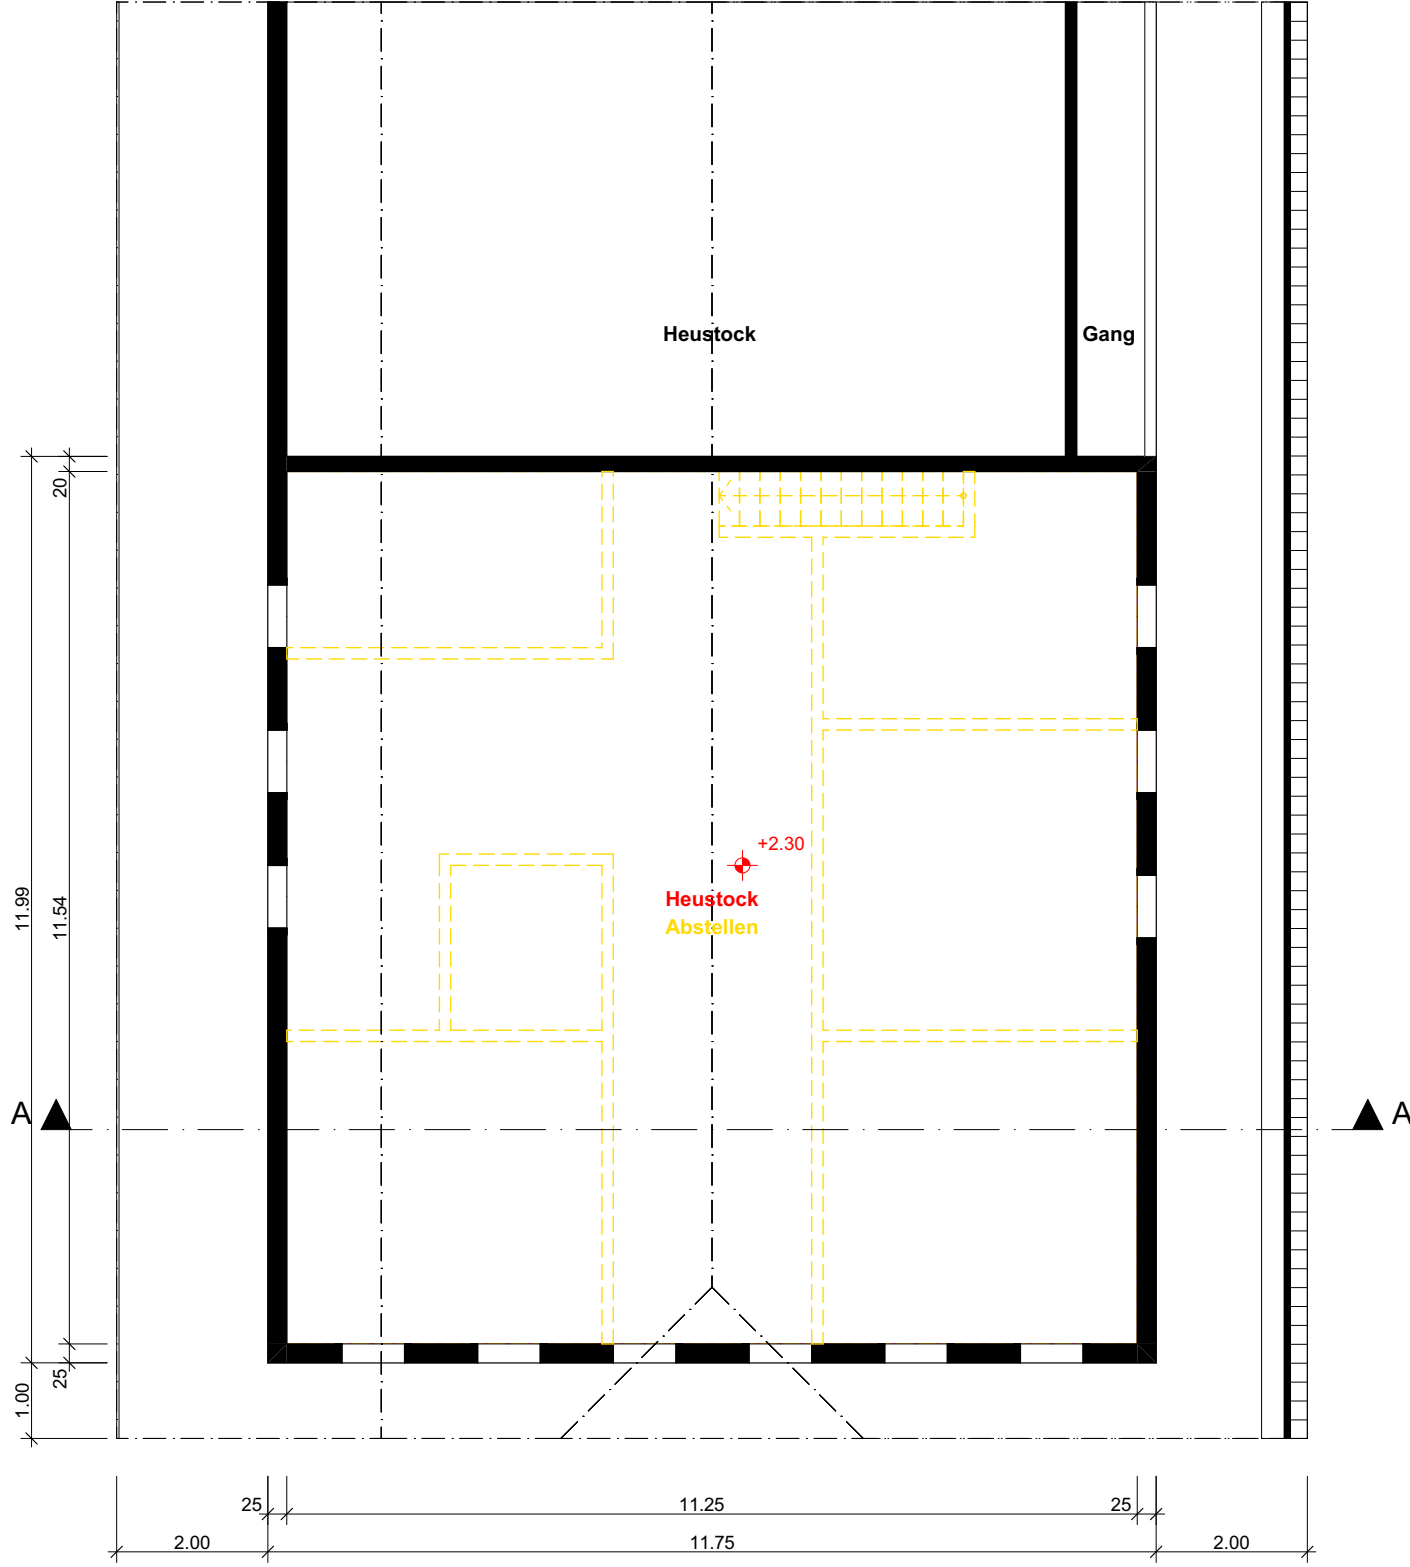


Obergeschoss

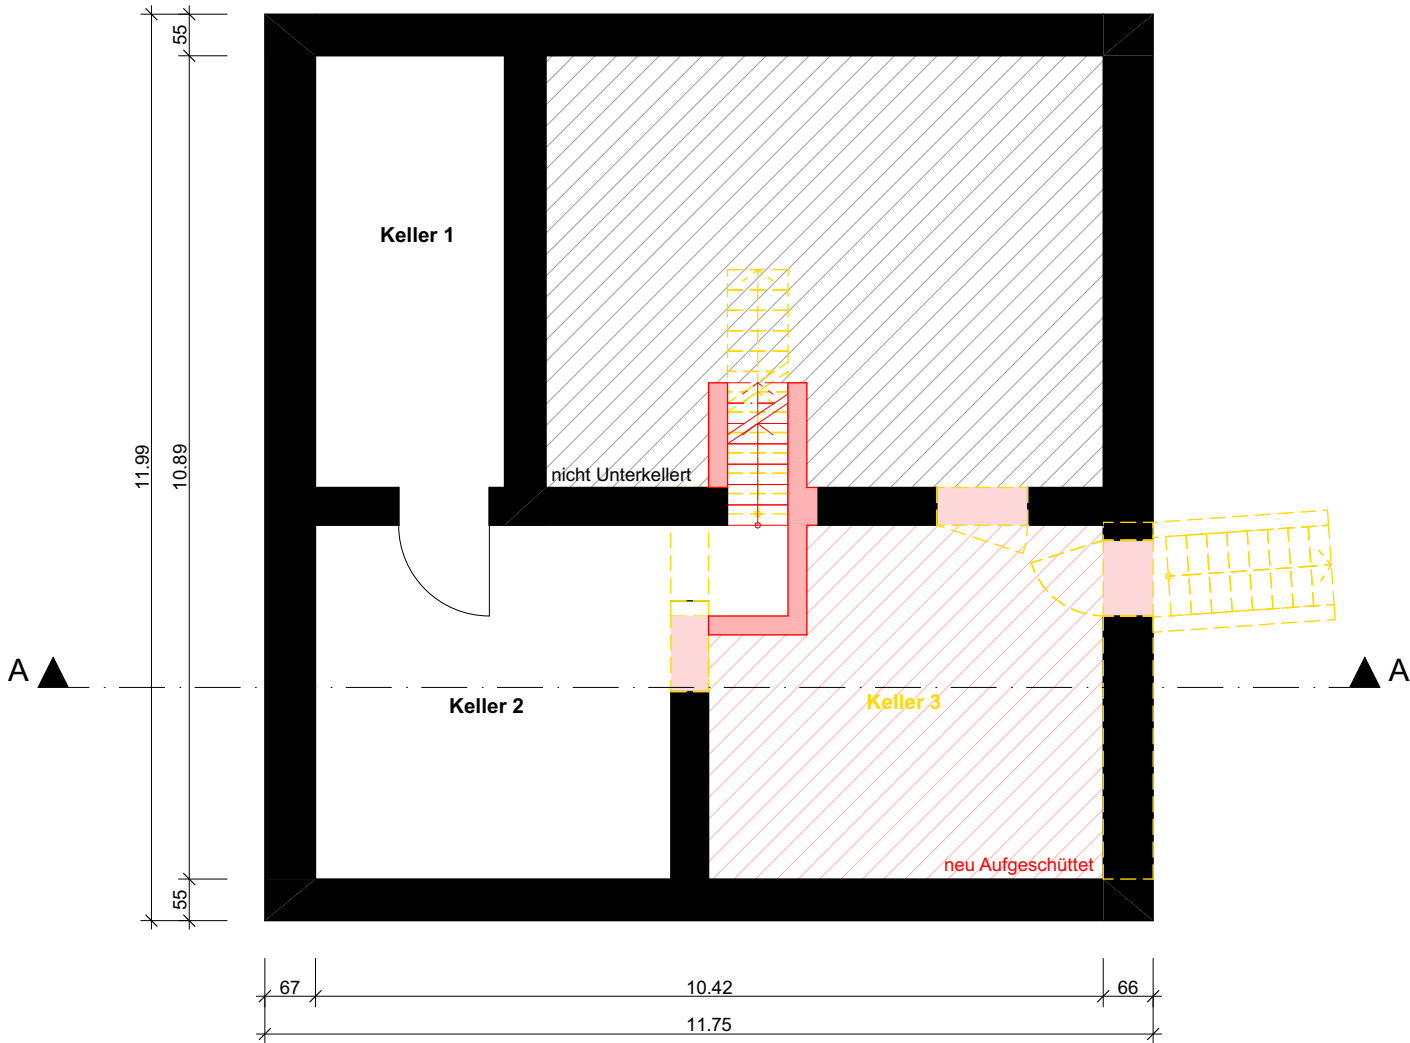


Untergeschoss

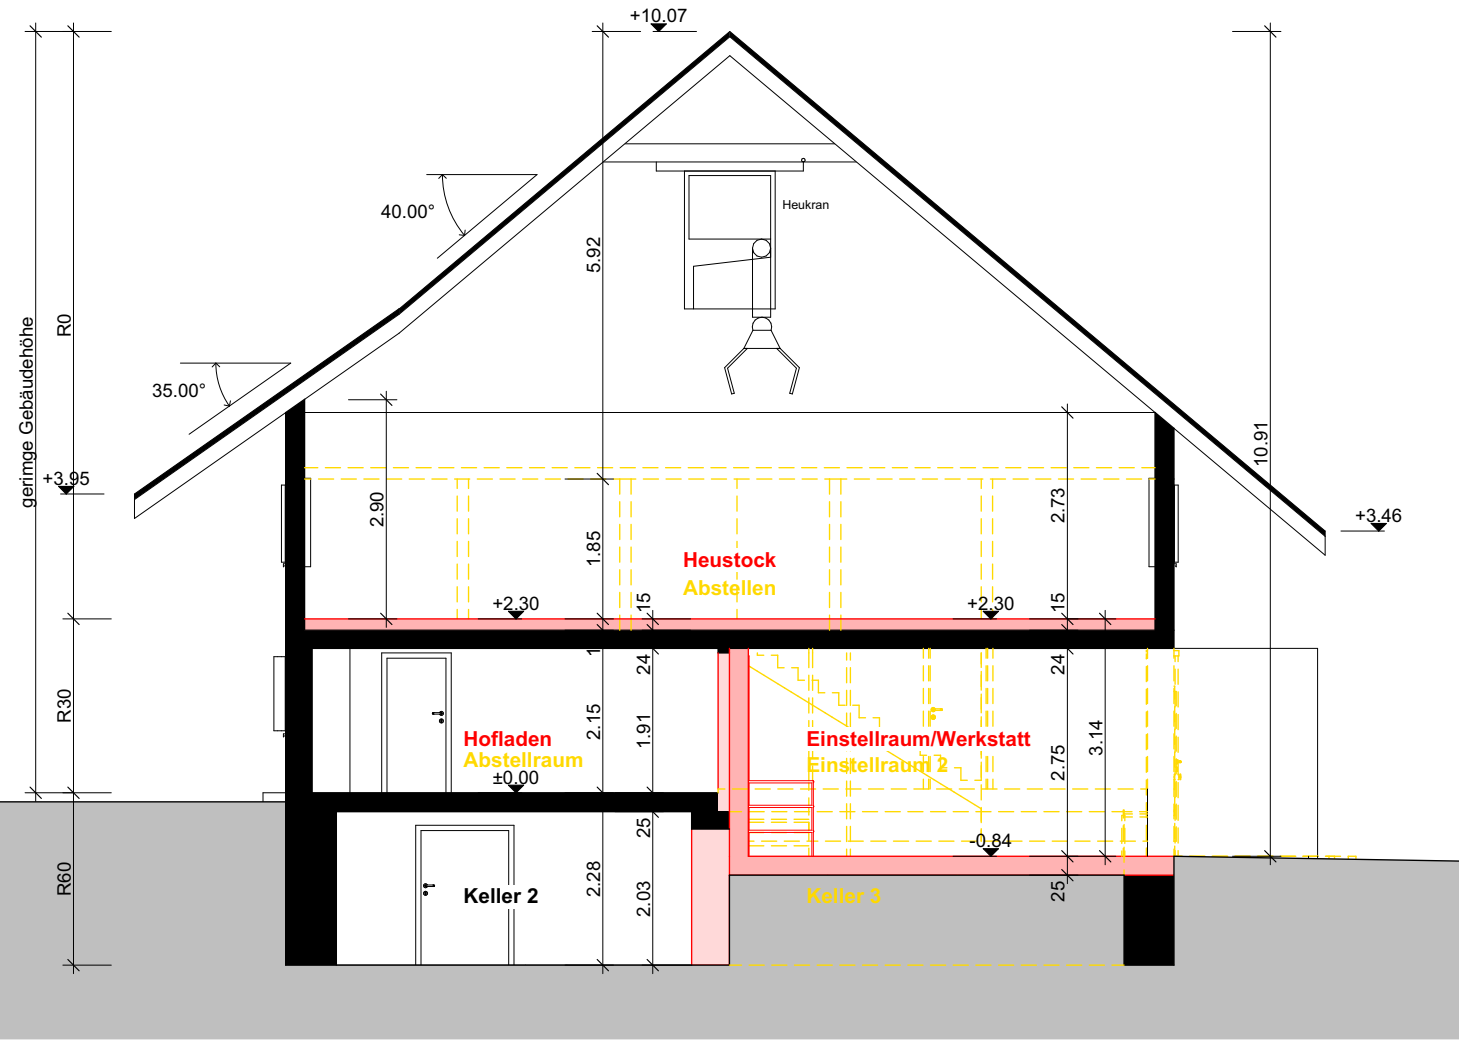

Schnitt A-A

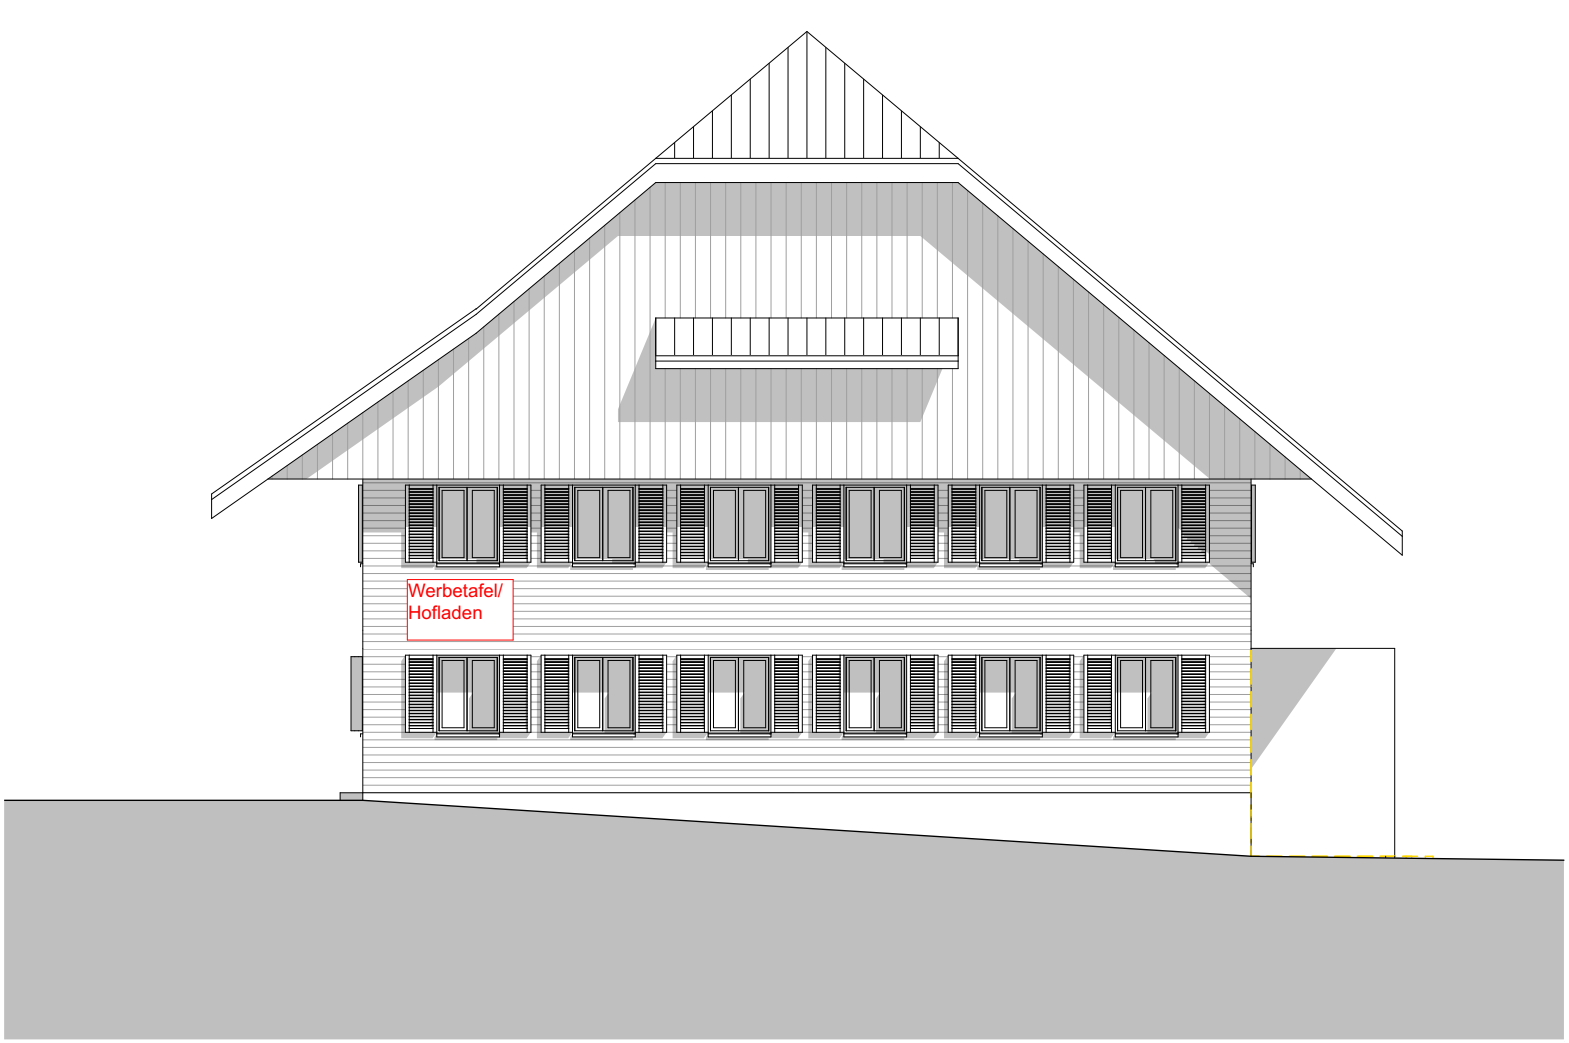

Südfassade

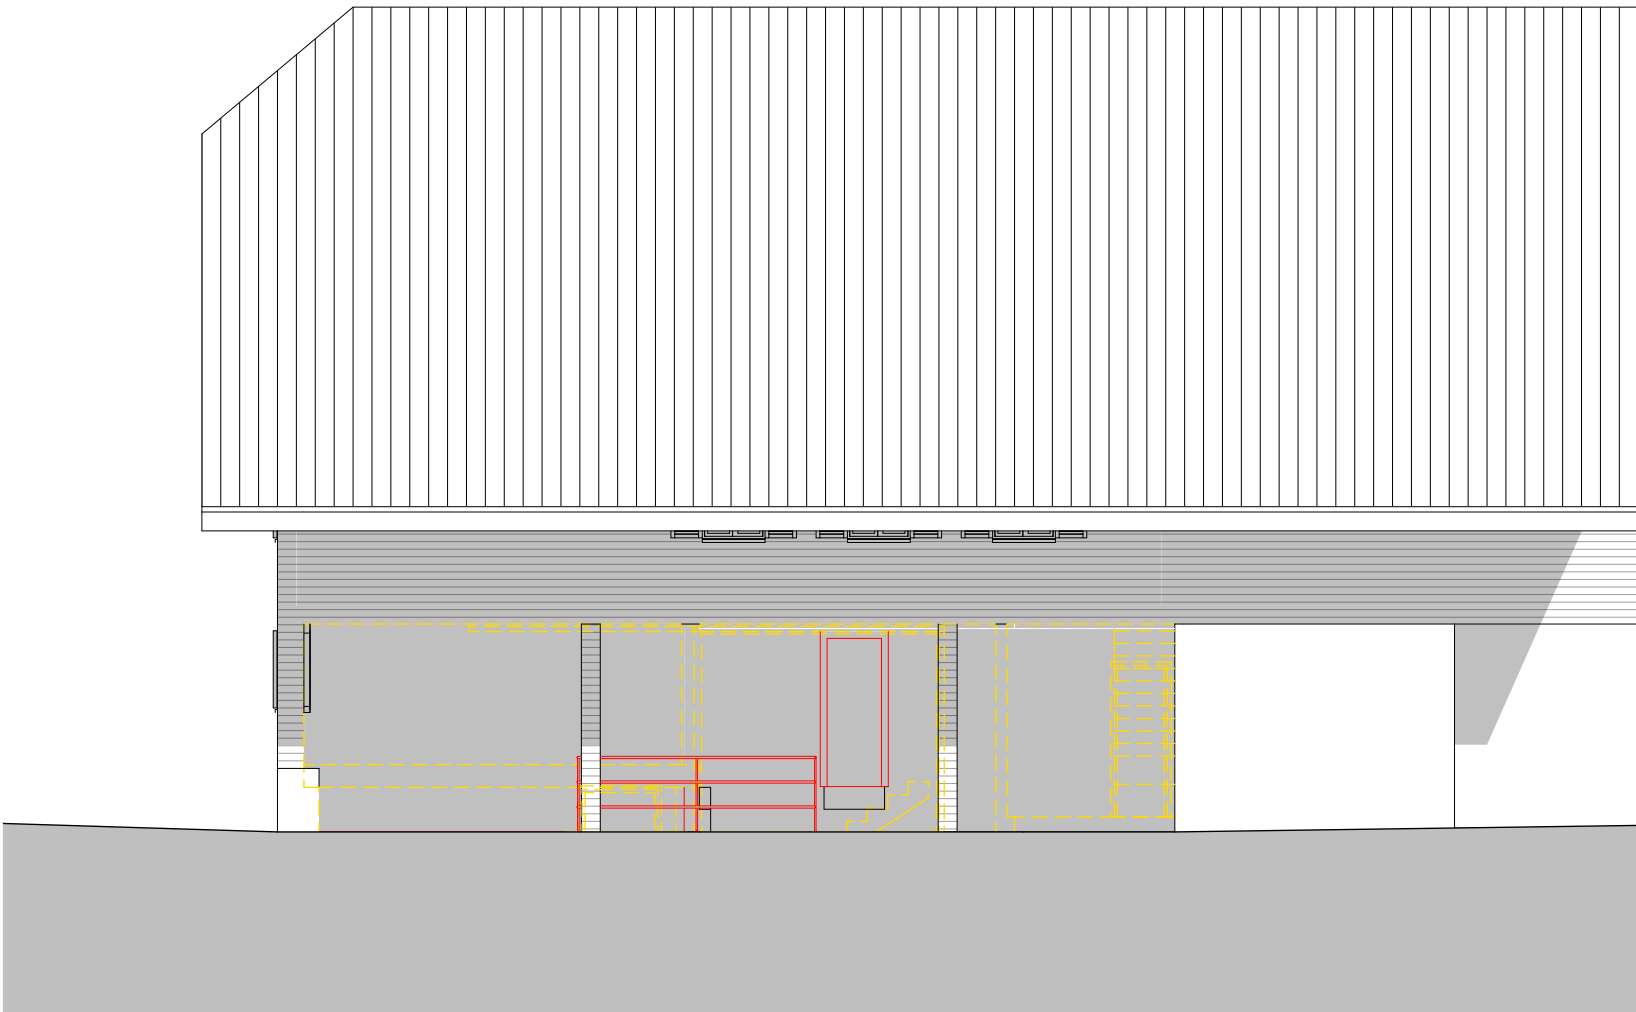

Ostfassade



Westfassade