

SITUATIONSPLAN

Anmerkungen BV: Ja ☐ Nein ☒

BLU: Ja ☐ Nein ☒

ÜA: Ja ☐ Nein ☒

Gemeinde : Courtepin (Sektor Courtaman)

Eigentümer : Balija Afrim und Balija Fatime

Adresse : Hauptstrasse 105

Maßstab : 1:500

Koordinaten : E=2'576'600 N=1'191'270

Bermerkung : Einrichtung einer Wohnung anstelle des Spielplatzes

Bulle, den 20. Juli 2026

Parzelle(n)

21

Fläche(n)

695 m²



NOUVEAU

EXISTANT


A DEMOLIR

Combles

ARCHITECTE
RA2H SA
Route de la Broye 79
Semsales 1623
0788064171

PROPRIETAIRES
Afrim et Fatime BALIJA
Route Principale 105
Courtaman 1791
0794796982

DATE
17.07.2026
DESSIN
HE
ECHELLE
1:100

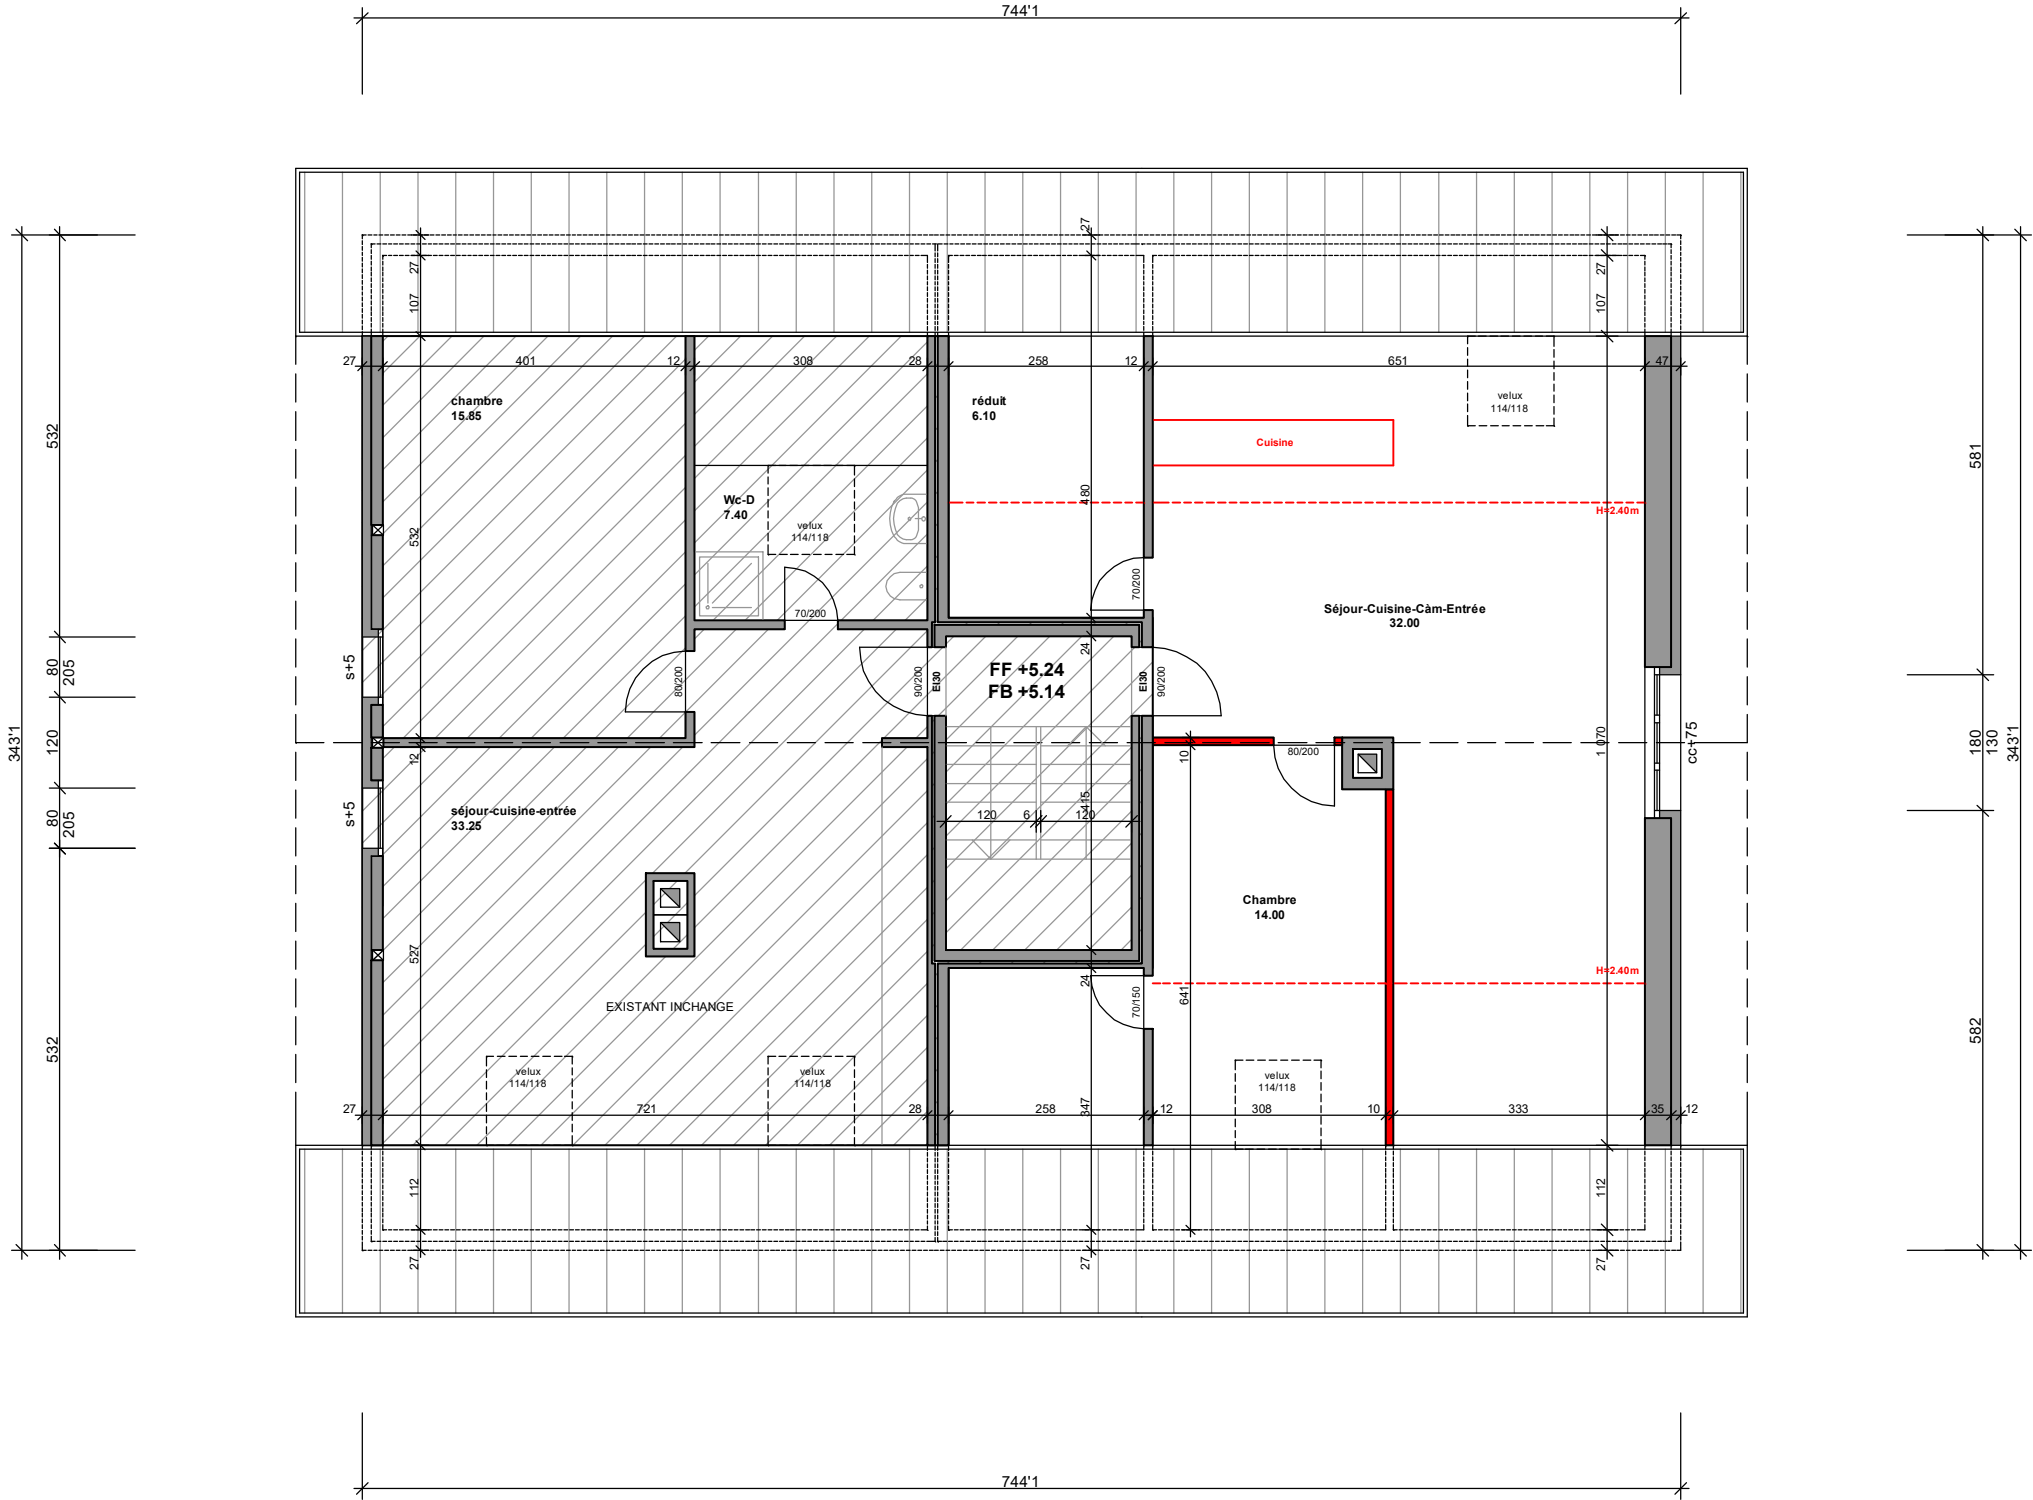


Coupe

ARCHITECTE

RA2H SA
Route de la Broye 79
Semsales 1623

0788064171

PROPRIETAIRES

Afrim et Fatime BALIJA
Route Principale 105
Courtaman 1791

0794796982


DATE _____

DESSIN

HE

ECHELLE

1:100

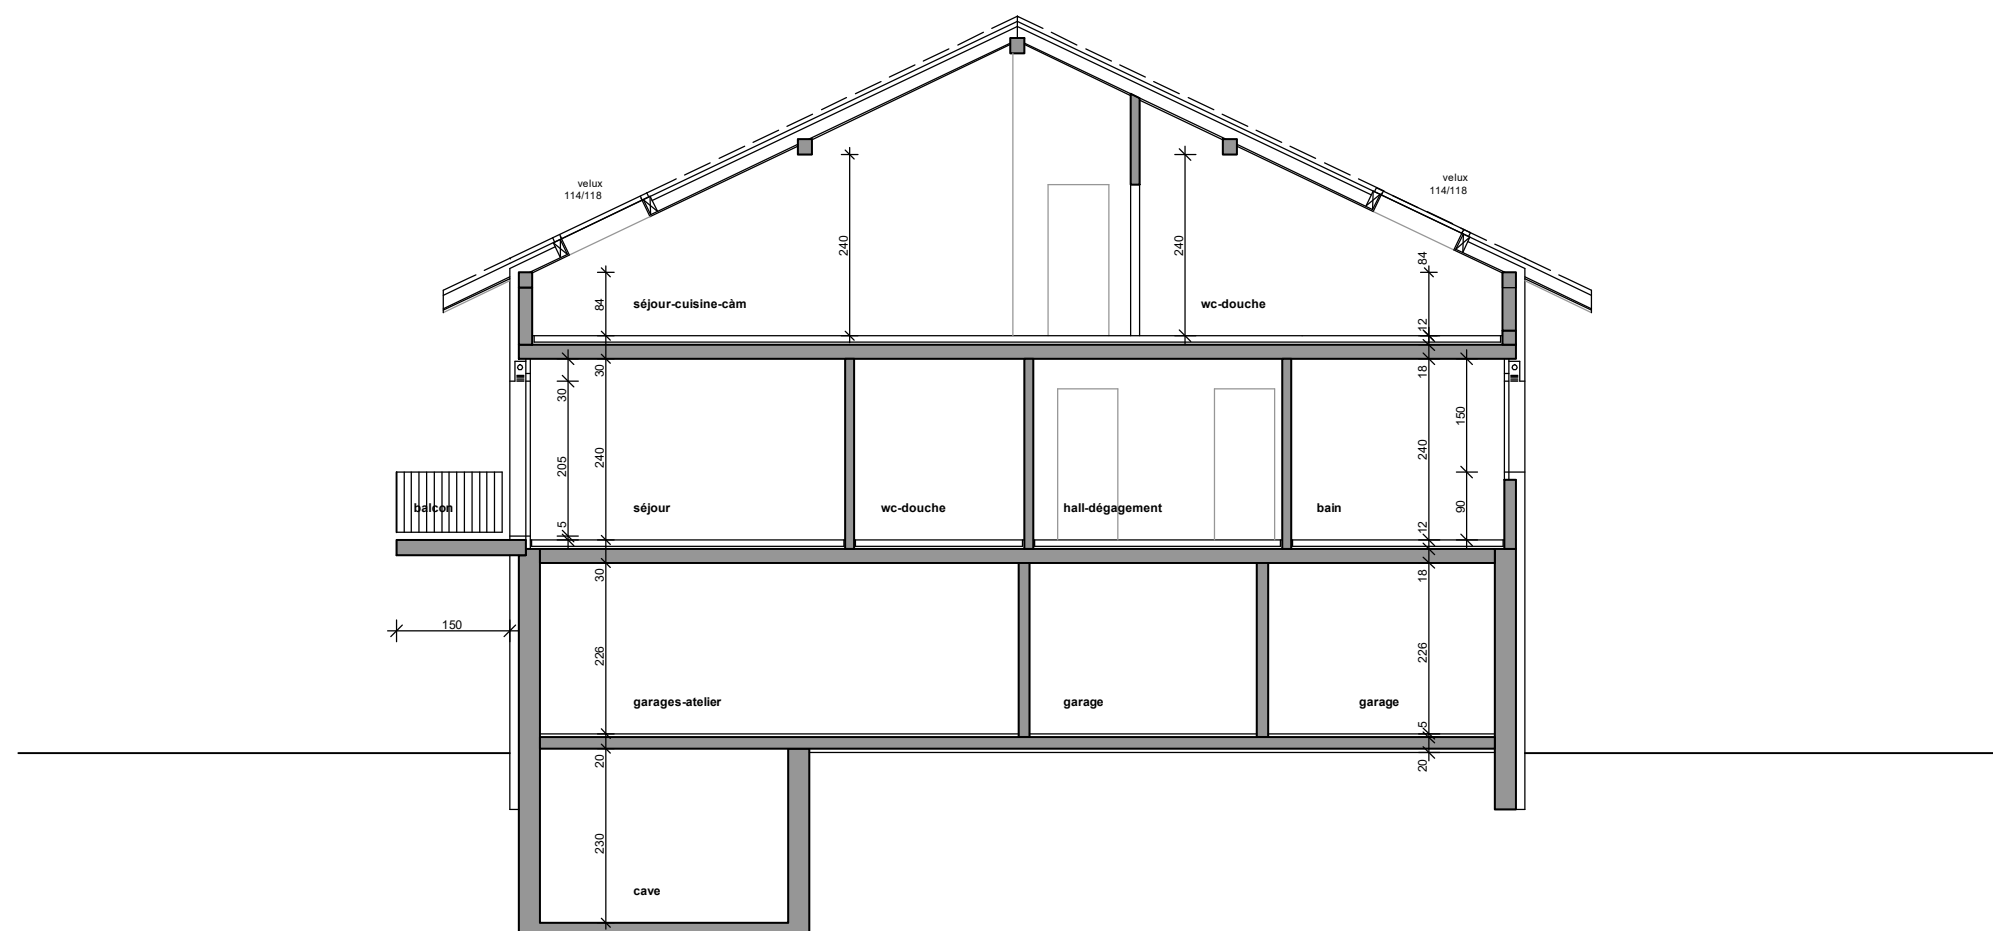

NOUVEAU

EXISTANT

A DEMOLIR

Facades

SUD-OUEST et SUD-EST

ARCHITECTE

RA2H SA

Route de la Broye 79

Semsaies 1623

0788064171

PROPRIETAIRES

Afrim et Fatime BALIJA

Route Principale 105

Courtaman 1791

0794796982

DATE

17.07.2026

DESSIN


HE

ECHELLE

1:100



FACADE SUD-OUEST

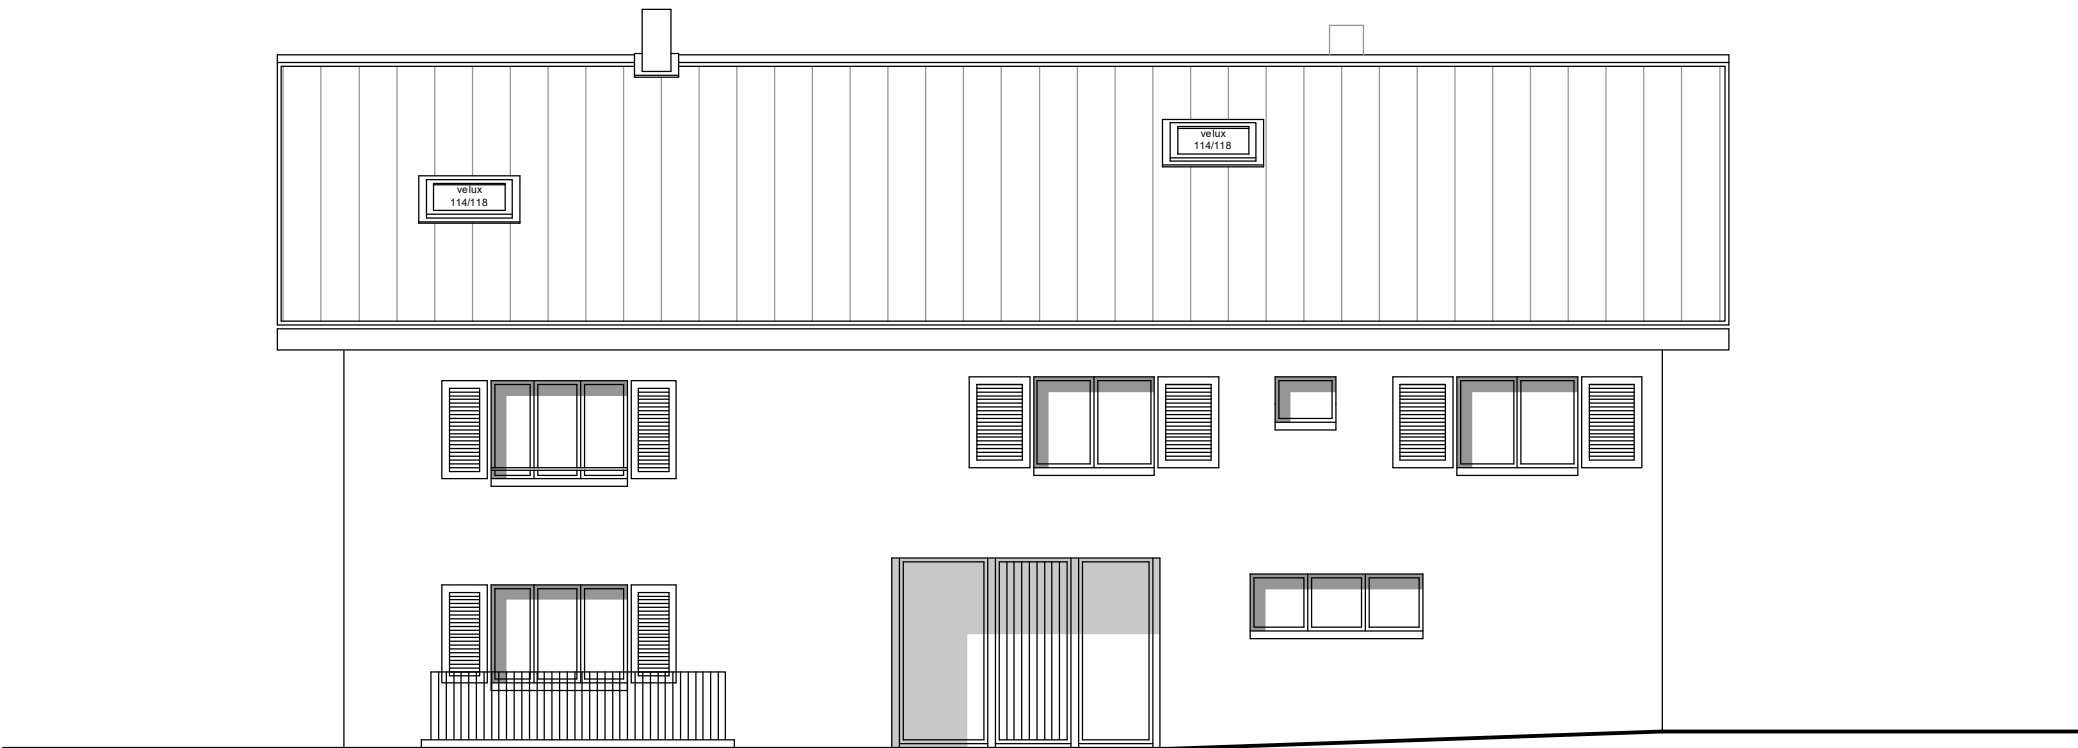

FACADE SUD-EST

NOUVEAU

EXISTANT

A DEMOLIR

Facades

NORD-EST et NORD-OUEST

ARCHITECTE

RA2H SA

Route de la Broye 79

Semsaies 1623

0788064171

PROPRIETAIRES

Afrim et Fatime BALIJA

Route Principale 105

Courtaman 1791

0794796982

DATE

17.07.2026

DESSIN


HE

ECHELLE

1:100



FACADE NORD-EST

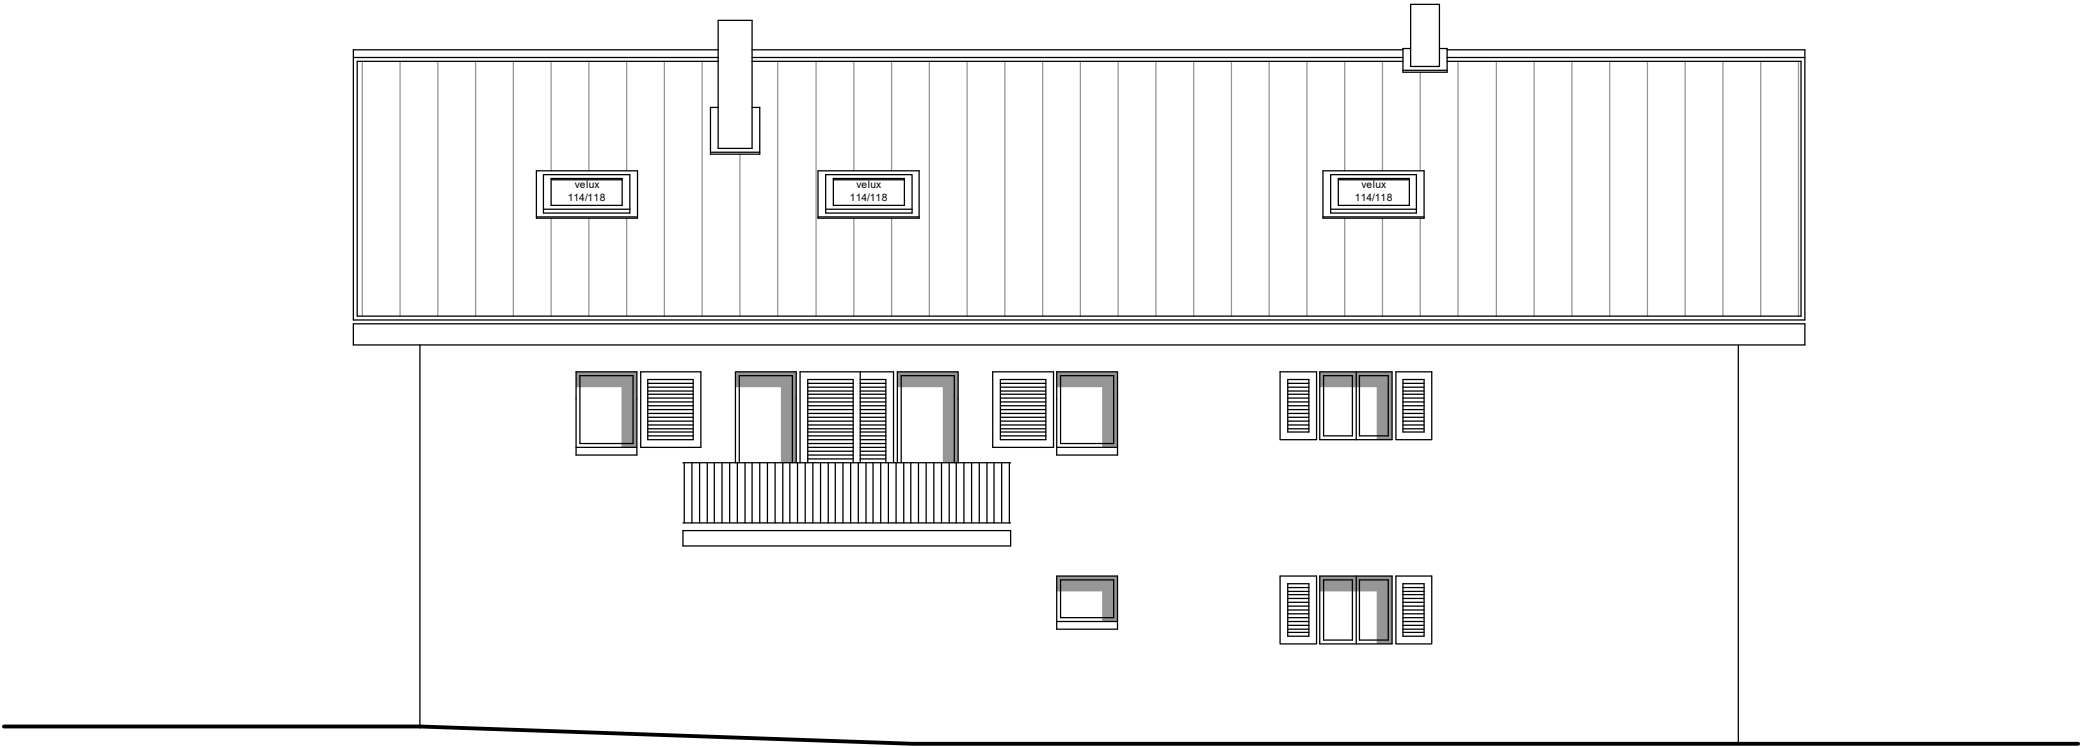

FACADE NORD-OUEST