


Zonenplan


Siedlungsgebiet

Bramboden

	Beschluss der Gemeindeversammlung	Genehmigung durch den Regierungsrat
Gesamtrevision	25. November 1996	10.03.1998 mit RRE Nr. 366

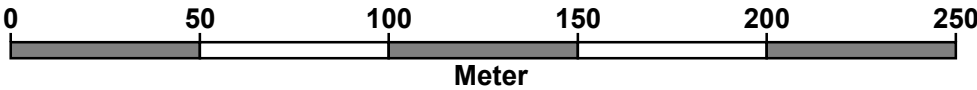

Druck-Datum	Format [mm]	Masstab	Plan-Nr.			
25. Okt. 2013	297 x 630	1 : 2000	91003.102	letzte Änderung	Oktober 2013	Ber/VK
				kontrolliert	Oktober 2013	mb/BD

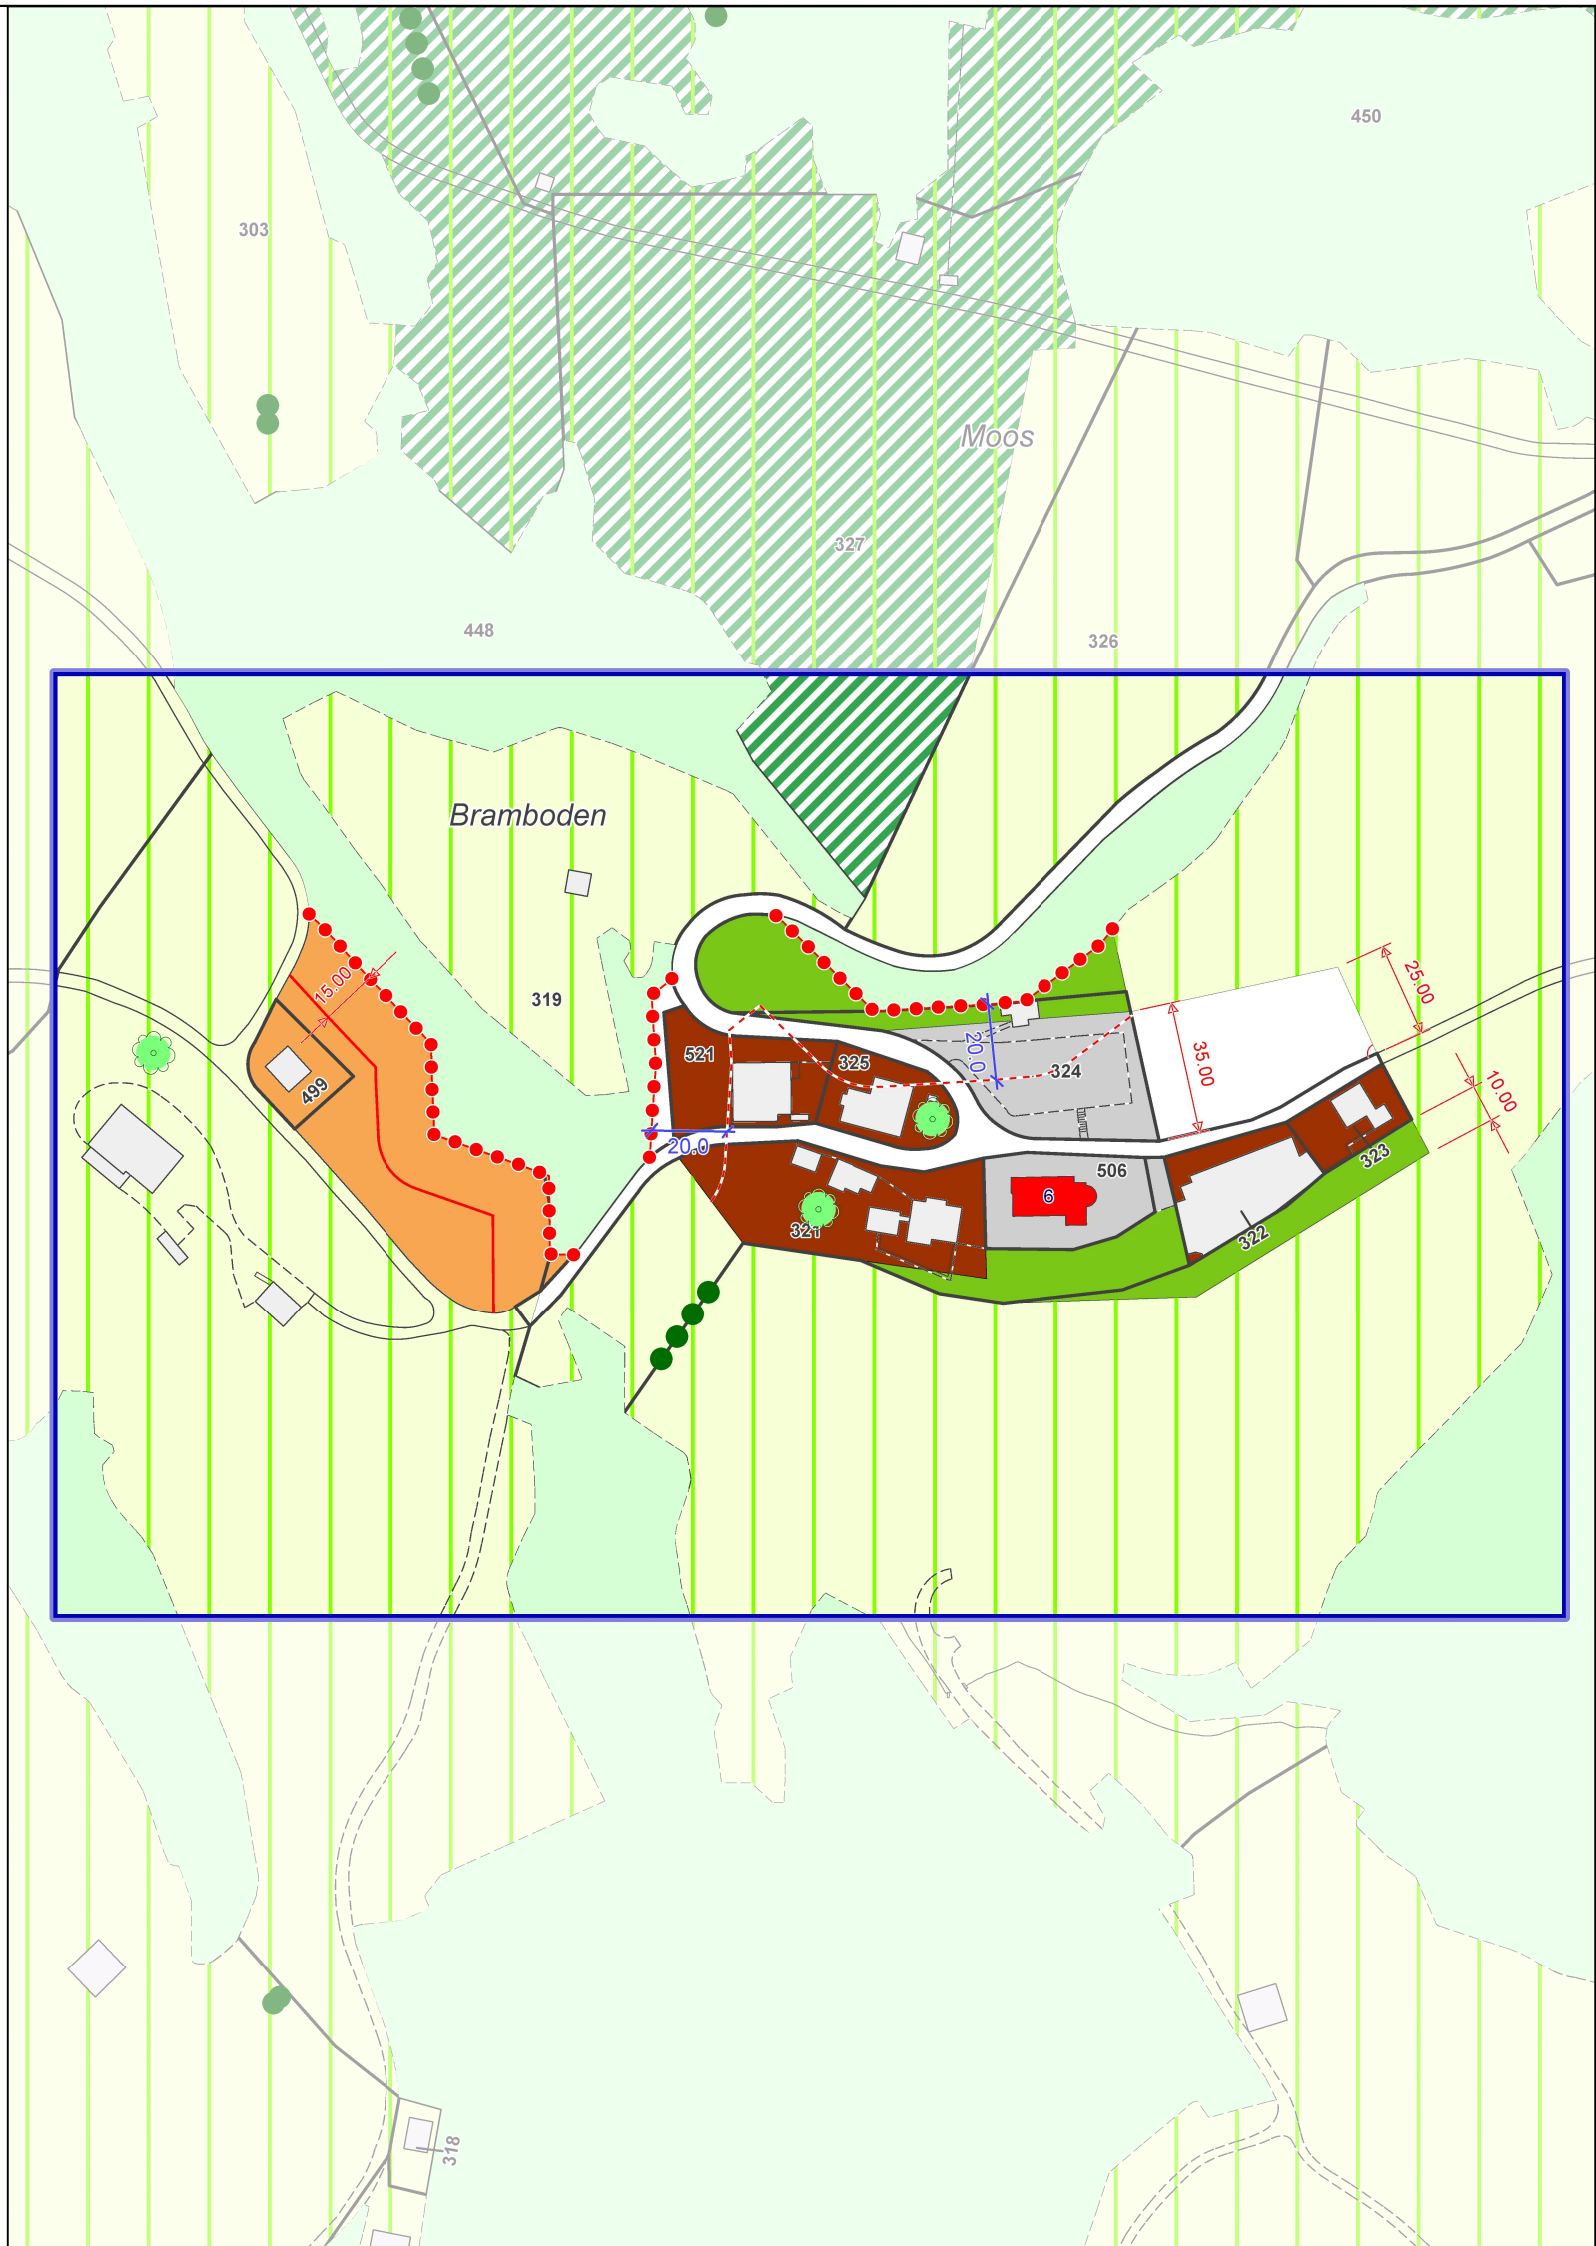

Legende:

1. Bauzonen

DB	Dorfzone Bramboden
F	Ferienhauszone
ÖR/ÖB	Zone für öffentliche Zwecke (Romoos / Bramboden)
Gr	Grünzone

2. Nichtbauzonen

L	Landwirtschaftszone
üG	Übriges Gebiet

3. Schutzzonen

Ns1	Naturschutzzone 1
Ls	Allgemeine Landschaftsschutzzone (überlagert)

4.Schutzobjekte

	kommunale Naturobjekte
--	------------------------

Lärmempfindlichkeitsstufe

III
II
II
III

5. Weitere Festlegungen

	reduzierter Waldabstand
	statische Waldgrenze

6. Information

	Wald
5	Kulturobjekt (gem. kommunalem Inventar)
	Waldabstand 20m
	Hecke / Gehölz
	Perimeter Zonenplan Siedlungsgebiet