


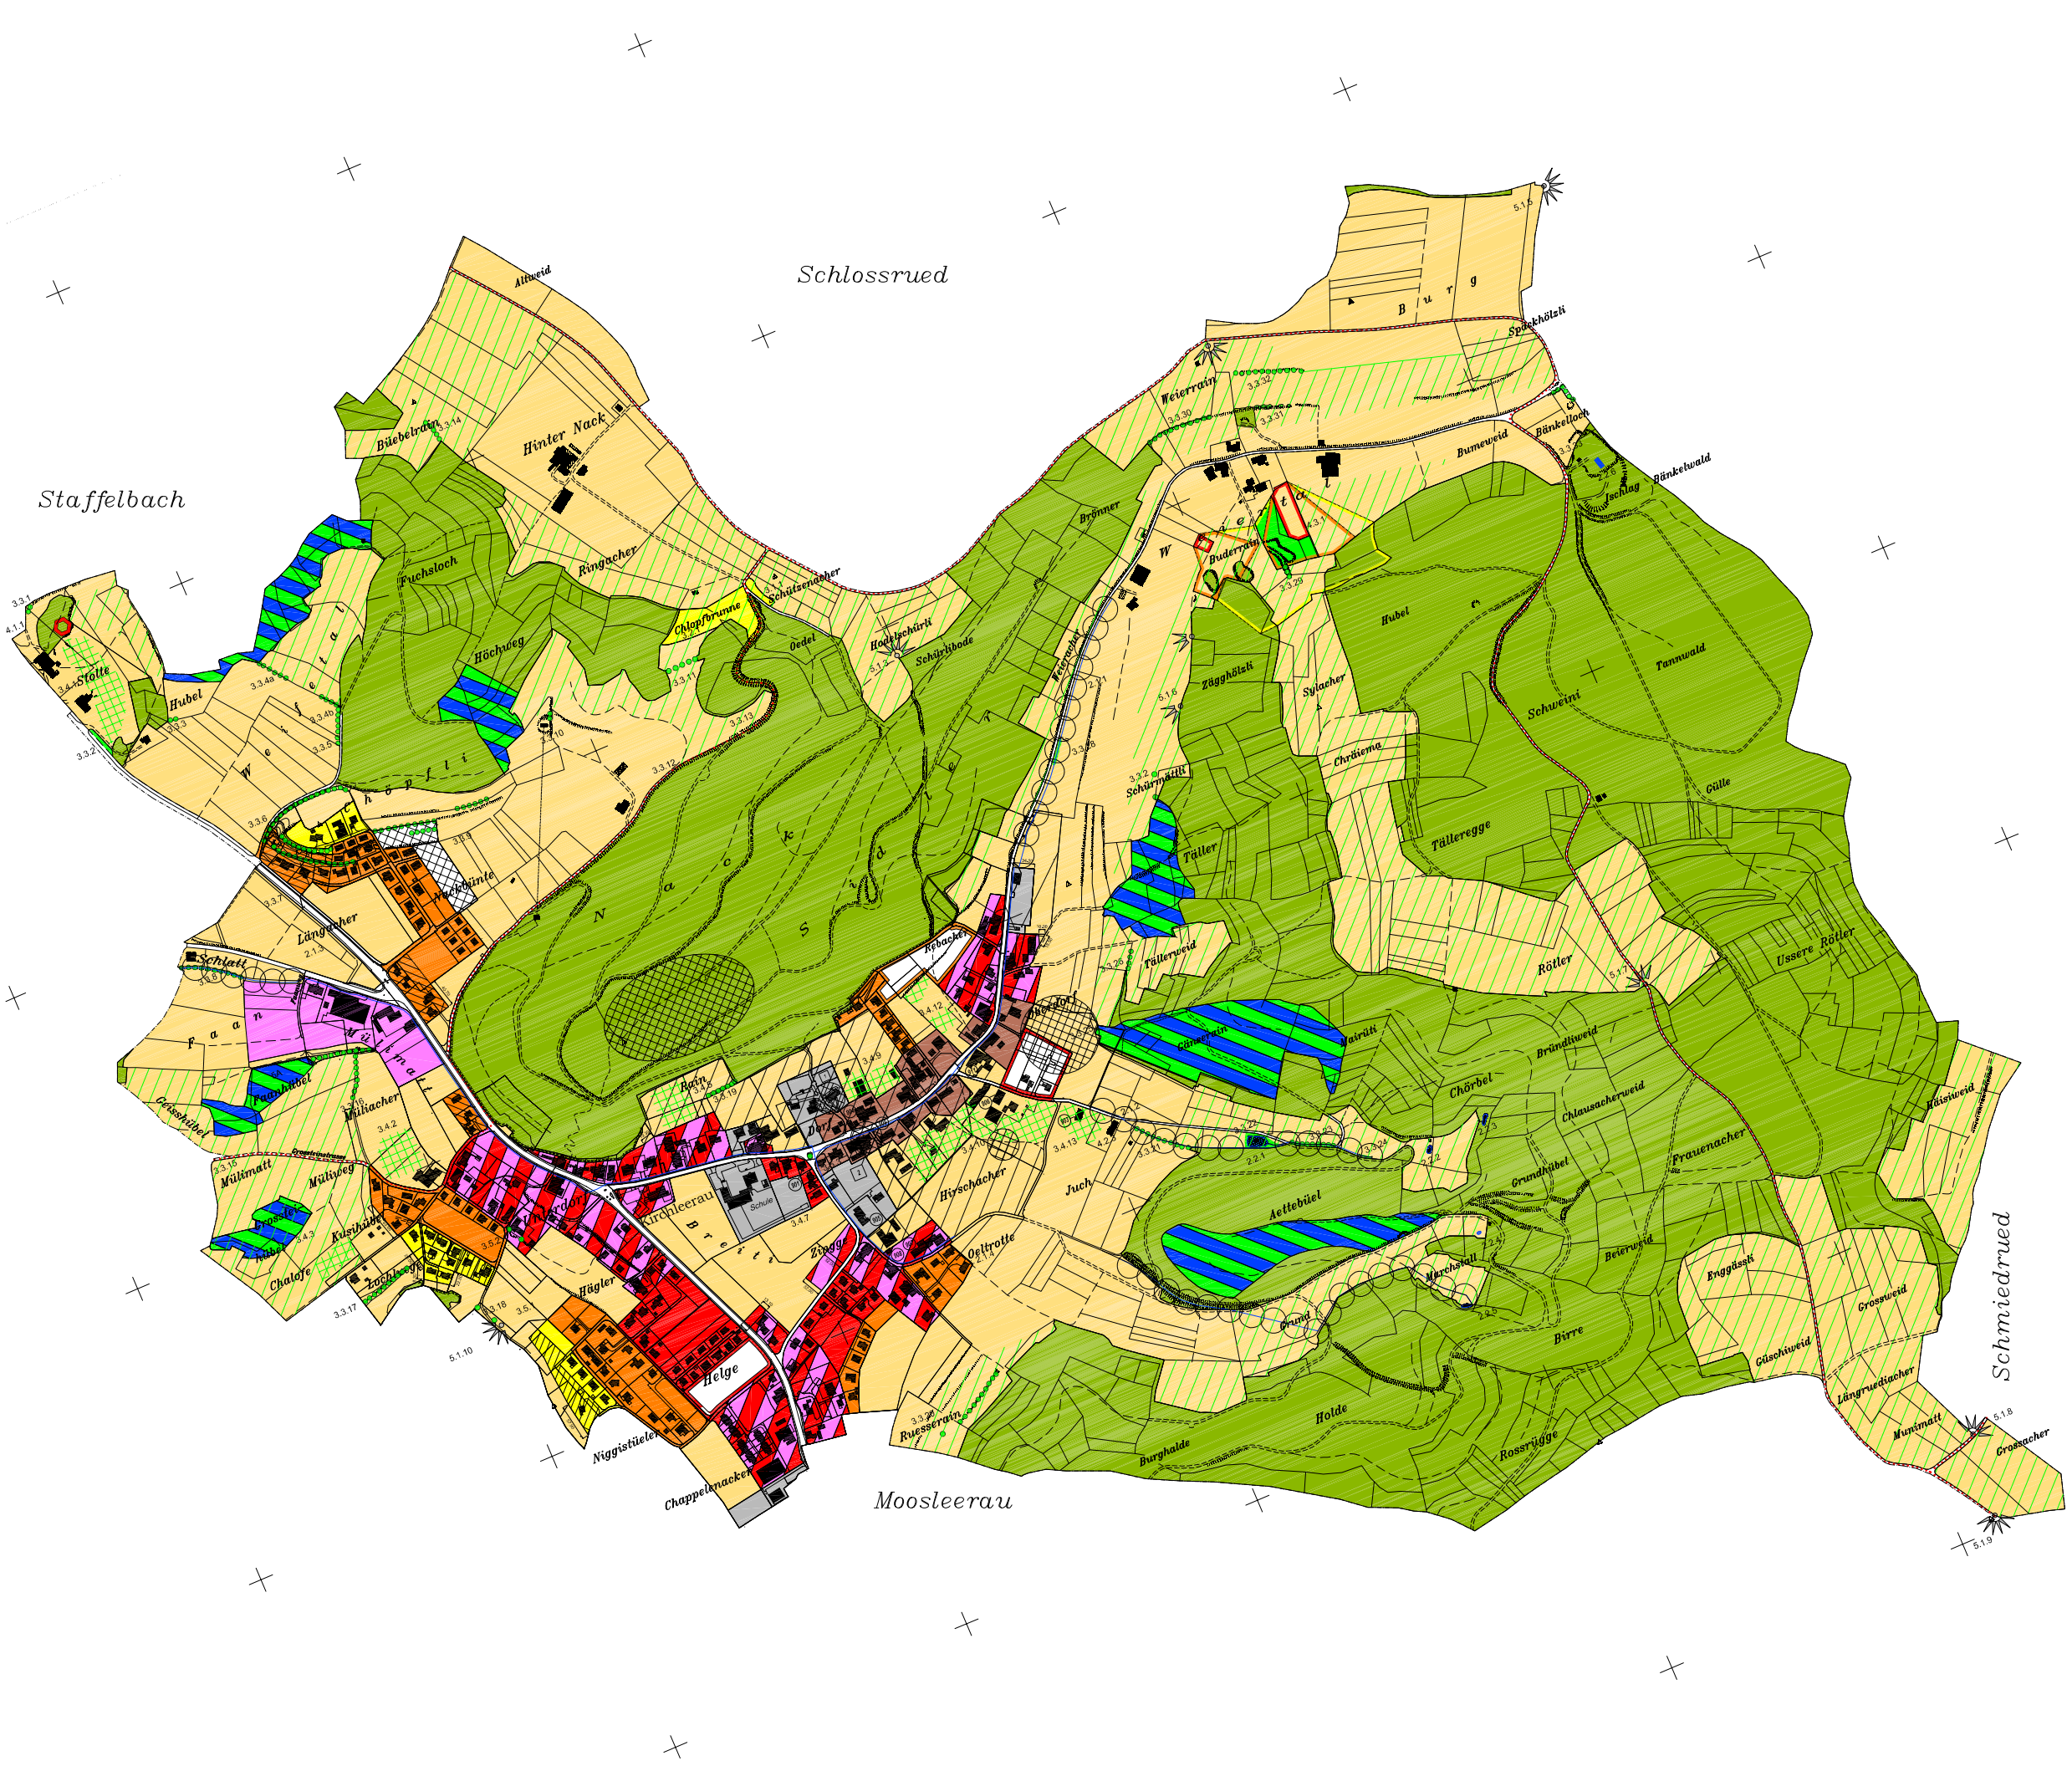

Gemeinde Kirchleerau

Bauzonen- und Kulturlandplan
1:10'000

Genehmigungen: - Gemeindeversammlung 15. Juni 2007
- Regierungsrat 19. Dezember 2007

Planbearbeitung Mai 2006:
- Strebel Kiener, Architekten und Planer FH/HTL, 5040 Schöffland
- Eichenberger AG, Bauingenieure und Planer, 5037 Muhen
Revision: 19. März 2007

Genehmigungsinhalt

1. Bauzonen

Überbauung nur unter Voraussetzung eines rechtskräftigen Sondernutzungsplanes

Dorfkernzone D

Wohnzone W1

Wohnzone W2a

Wohnzone W2b

Wohn- und Gewerbezone WG3

Gewerbezone G

Zone für öffentliche Bauten und Anlagen OeB
2. Landwirtschaftszonen

Landwirtschaftszone
3. Schutzzonen

(Nr. gemäss Inventar und Liste im Anhang zur Nutzungsordnung)

Naturschutzzone NS

Artenreiche Wiesen AS / Artenreiche Weide AW

Besondere Waldstandorte BW
4. Überlagerte Schutzzonen

(Nr. gemäss Inventar und Liste im Anhang zur Nutzungsordnung)

Umgebungsschutzzone Kirche

Spezialzone S "Biel"

Landschaftsschutzzone

Uferschutzstreifen
5. Schutzobjekte

(Nr. gemäss Inventar und Liste im Anhang zur Nutzungsordnung)

Hecken, Feldgehölze, Uferbestockungen

Hochstammbestände

Einzelbäume, Baumgruppen und Feldgehölze

Weiler

Sandsteinbruch "Stolten"

Archäologische Fundstellen, Bodenfunde

Kantonale Denkmalschutzobjekte

Kommunale Schutzobjekte

Aussichtspunkte
6. Weitere Zonen gemäss Art. 18 RPG

Übergangszone

Orientierungsinhalt

- (Nr. gemäss Inventar und Liste im Anhang zur Nutzungsordnung)

Empfindlichkeitsstufe III

Wald

Waldgrenzen nach § 5 Forstverordnung

Gewässer

Quellschutzzone 1

Quellschutzzone 2

Quellschutzzone 3

Wanderwege