




Gemeinde Simplan



Beilage
Bufferplan

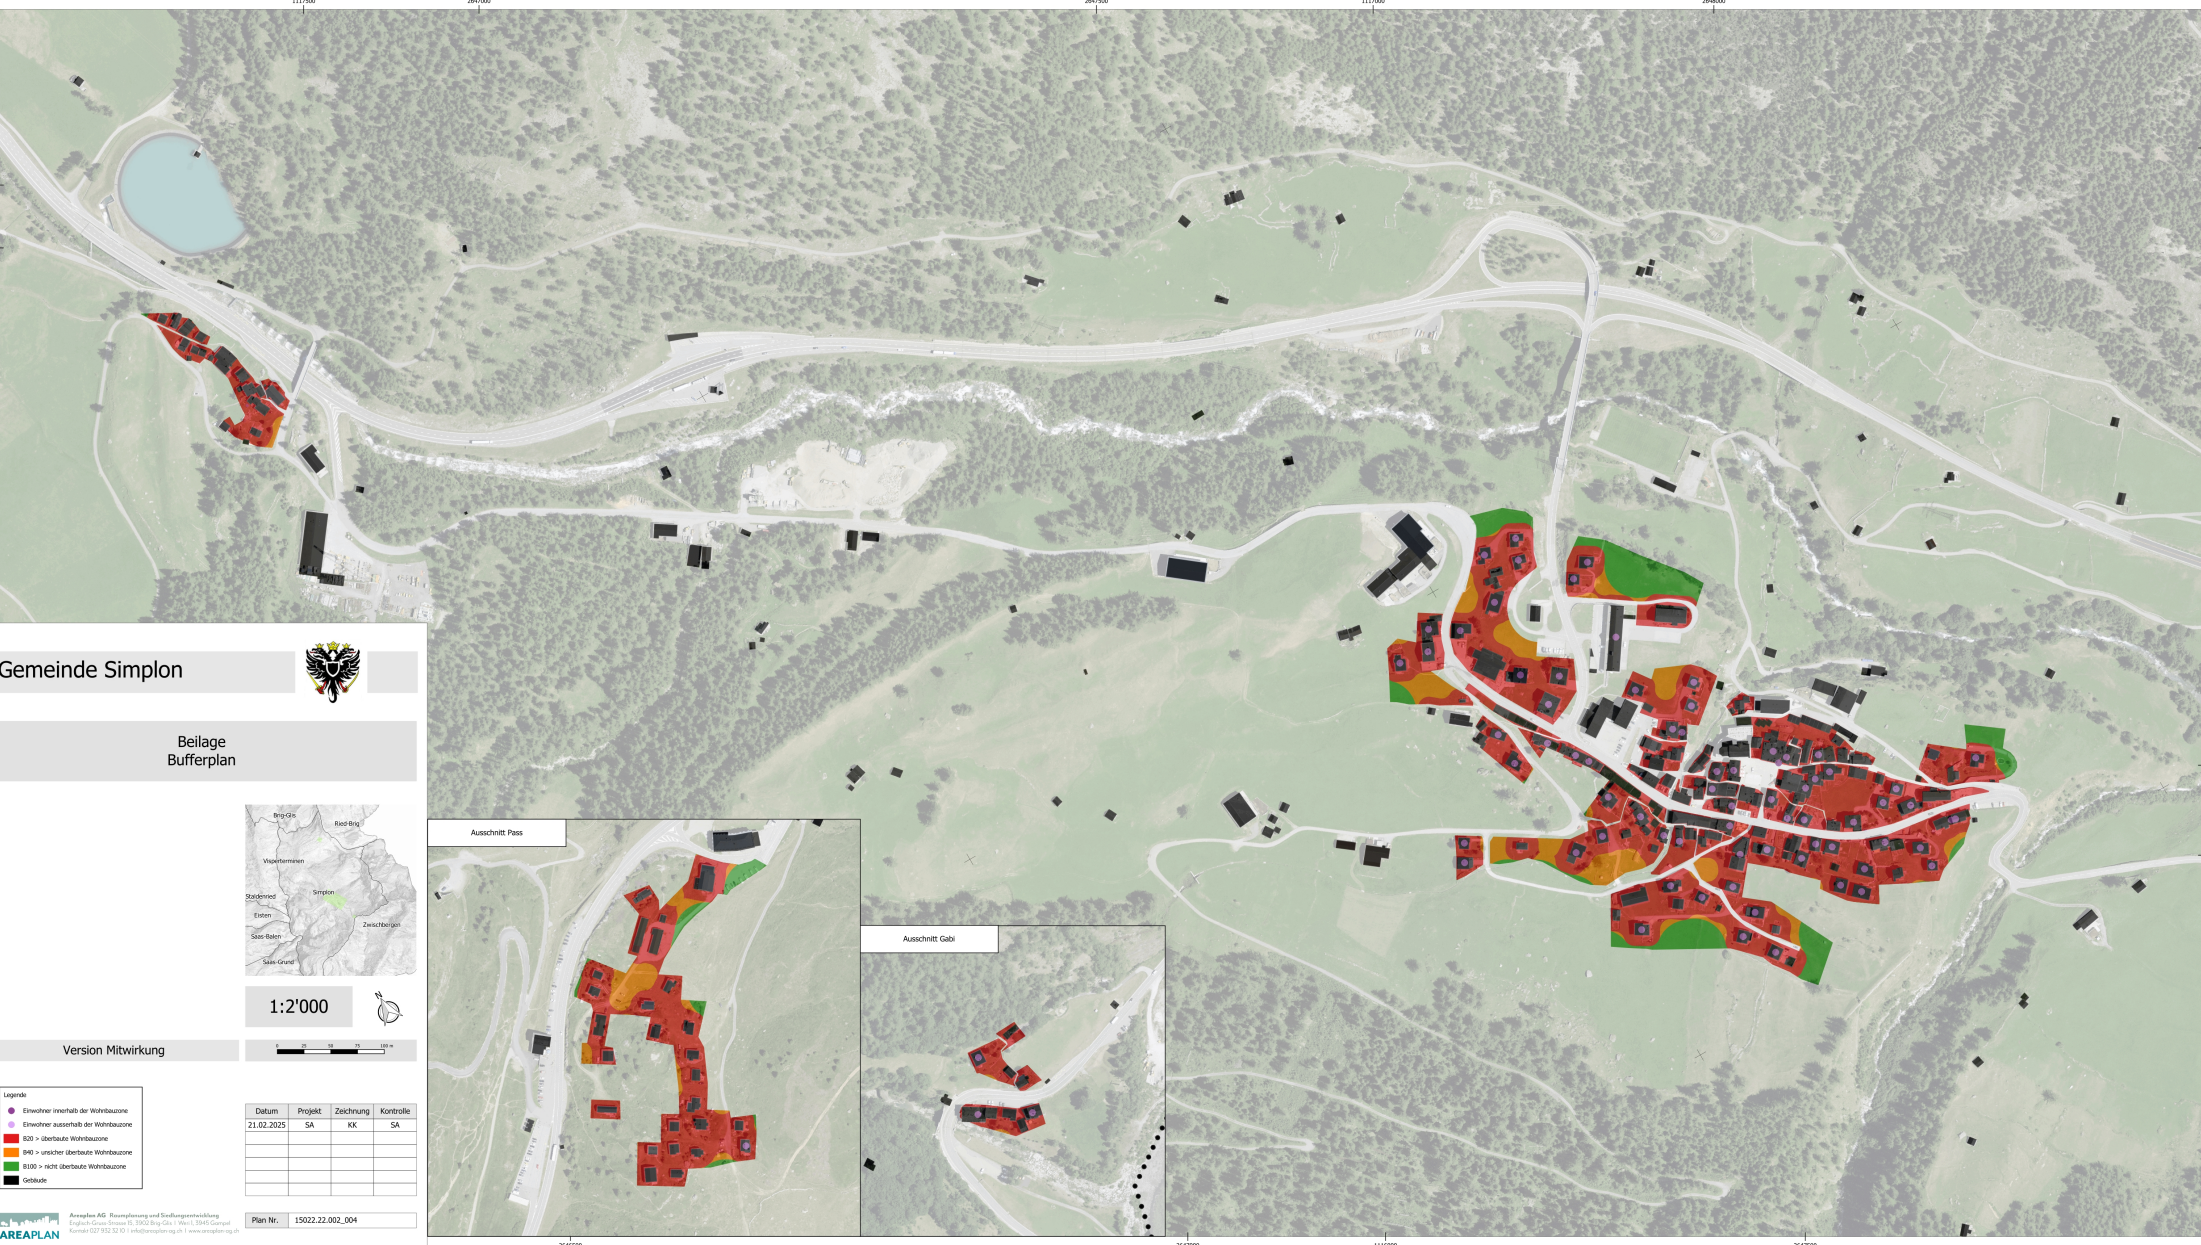

1:2'000

Version Mitwirkung

- Legende
- Einwohner innerhalb der Wohnbauzone
 - Einwohner ausserhalb der Wohnbauzone
 - E20 > überbaute Wohnbauzone
 - E40 > unsicher überbaute Wohnbauzone
 - E100 > nicht überbaute Wohnbauzone
 - Gebäude

Datum	Projekt	Zeichnung	Kontrolle
21.02.2023	SA	KK	SA

Plan Nr. 15022.22.002_004