Schweizerische Eidgenossenschaft
Confédération suisse
Confederatione Svizzera
Confederaziun svizra

Eidgenössisches Departement für
Umwelt, Verkehr, Energie und Kommunikation UVEK

Bundesamt für Strassen ASTRA

1

Nationalstrassen | **Dokument a**

Strassen-Nr.

N13

Unterhaltsabschnitt

28

Autobahnklasse		EU-Strassen-Nr.
1	**Trübbach - Haag**	E43

Projektphase

AUSFÜHRUNGSPROJEKT

Projekt- / Planbezeichnung

Anschluss Buchs SG

Ersatzbau Überführung AS Buchs, neuer LSA-Knoten Langäulistrasse,
Anpassung der Sekundärknoten West / Ost und neue Langsamverkehrsführung

Übersicht Projekt 1:5'000

Kanton / Gemeinde: SG / Buchs

Projektkurzbezeichnung		Projekt-Nr. / TDCost-Nr.
N13-28UeMa		**MP-080418**
Inventarobjekt-Nr.	Unterhaltskilometer	RBBS
17.13.28.310.01	**153.100 – 153.500**	**N13+1530+100 bis N13+1530+500**

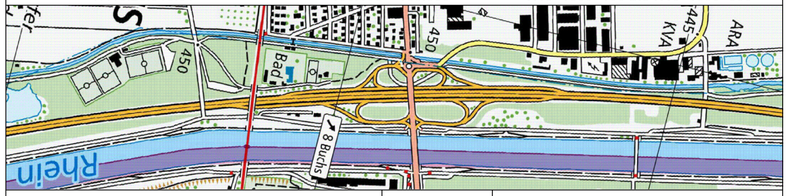

Projektverfasser

AFRY Schweiz AG
Herostrasse 12
8048 Zürich

Ingenieurgemeinschaft (IG) Rheintal
c/o B+S AG, Hagenholzstrasse 56, 8050 Zürich
dsp Ingenieure + Planer AG, Zürichstrasse 4, 8610 Uster
Schällibaum AG, Ebnaterstrasse 143, 9630 Wattwil

Projektleitung
Bundesamt für Strassen ASTRA
Filiale Winterthur
Grüzefeldstrasse 41, 8404 Winterthur

ASTRABHU-70006-1-0-D-20100701

Plan-Nr. (PV)	**115007192.AP-a**				
Plan-Nr. (ASTRA)	**080418.PVBAU.AP-a**				
Format:	30 x 63	Massstab:		1:5'000	
Erstellt:	SCNI	Dat.:	10.12.2024	Gepr.:	PAV
Plotfile:	AFRY_Standard.ctb				
Geprüft:		Kz.:		Funktion:	
Eingang ASTRA:		Kurzzeichen SGV:			
Freigabe ASTRA:		Kurzzeichen:			

Legende

Projekt Anschluss Buchs SG
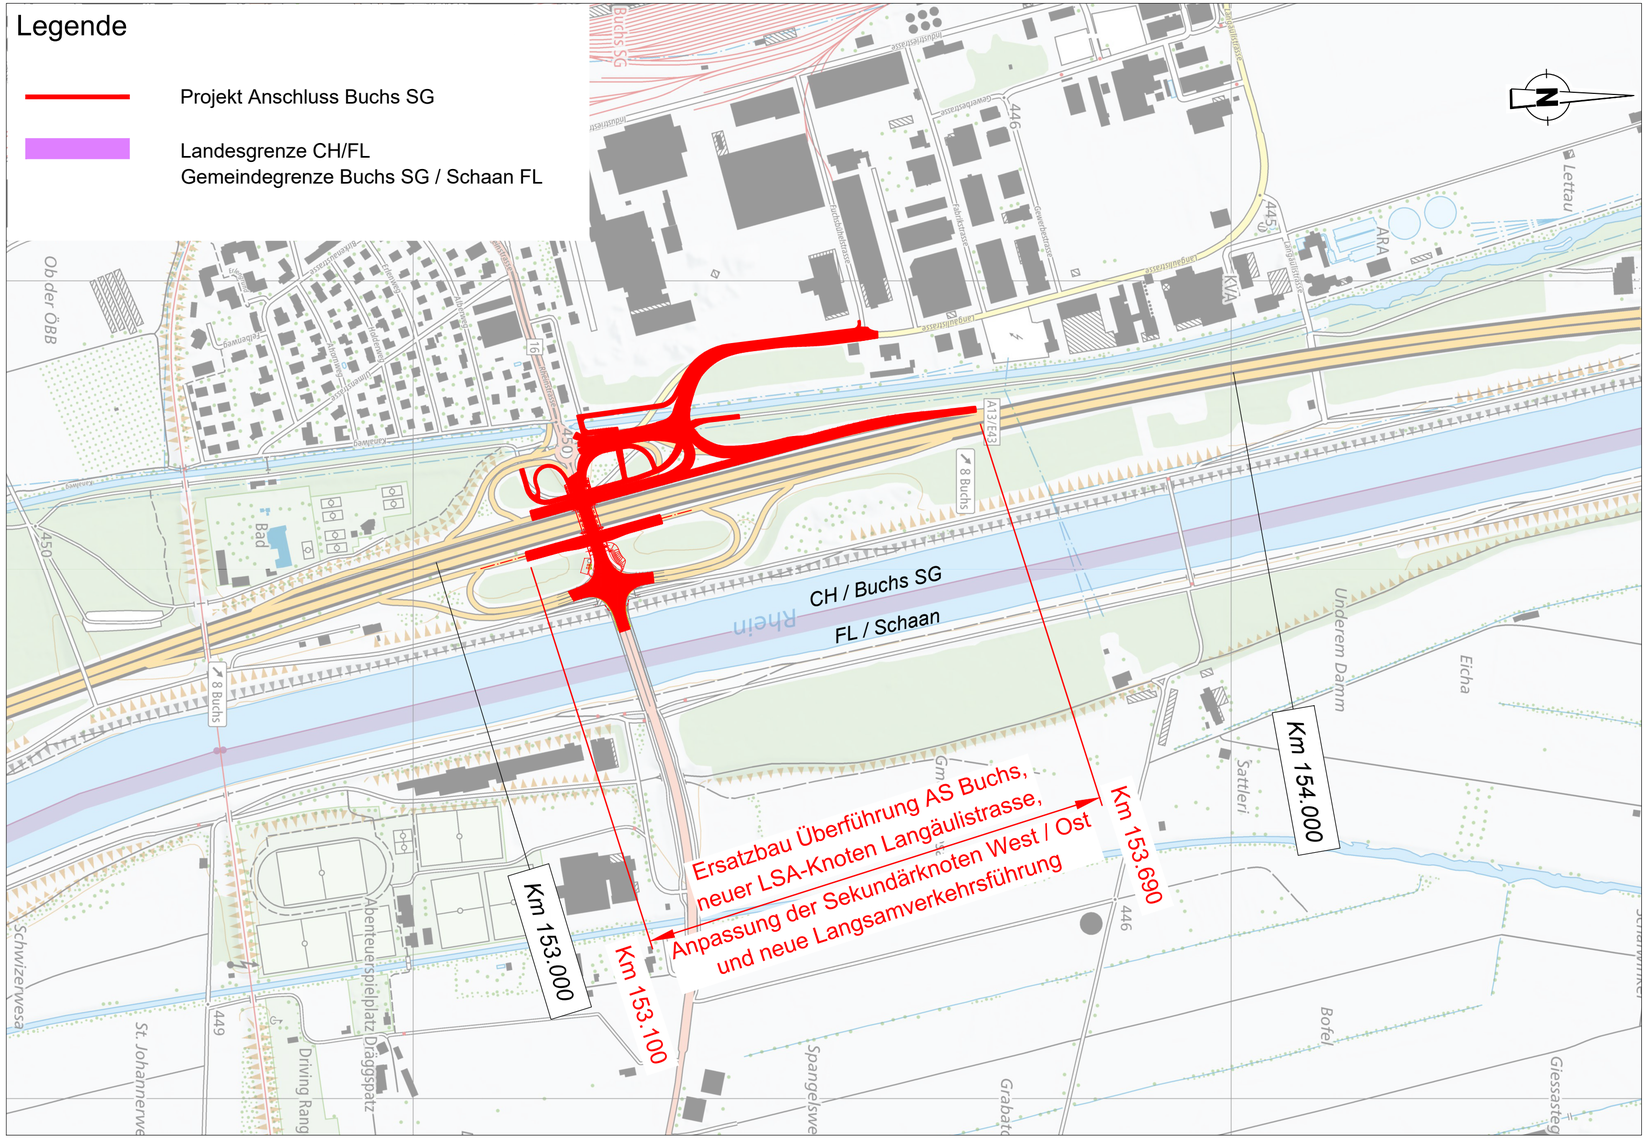
Landesgrenze CH/FL
Gemeindegrenze Buchs SG / Schaan FL