



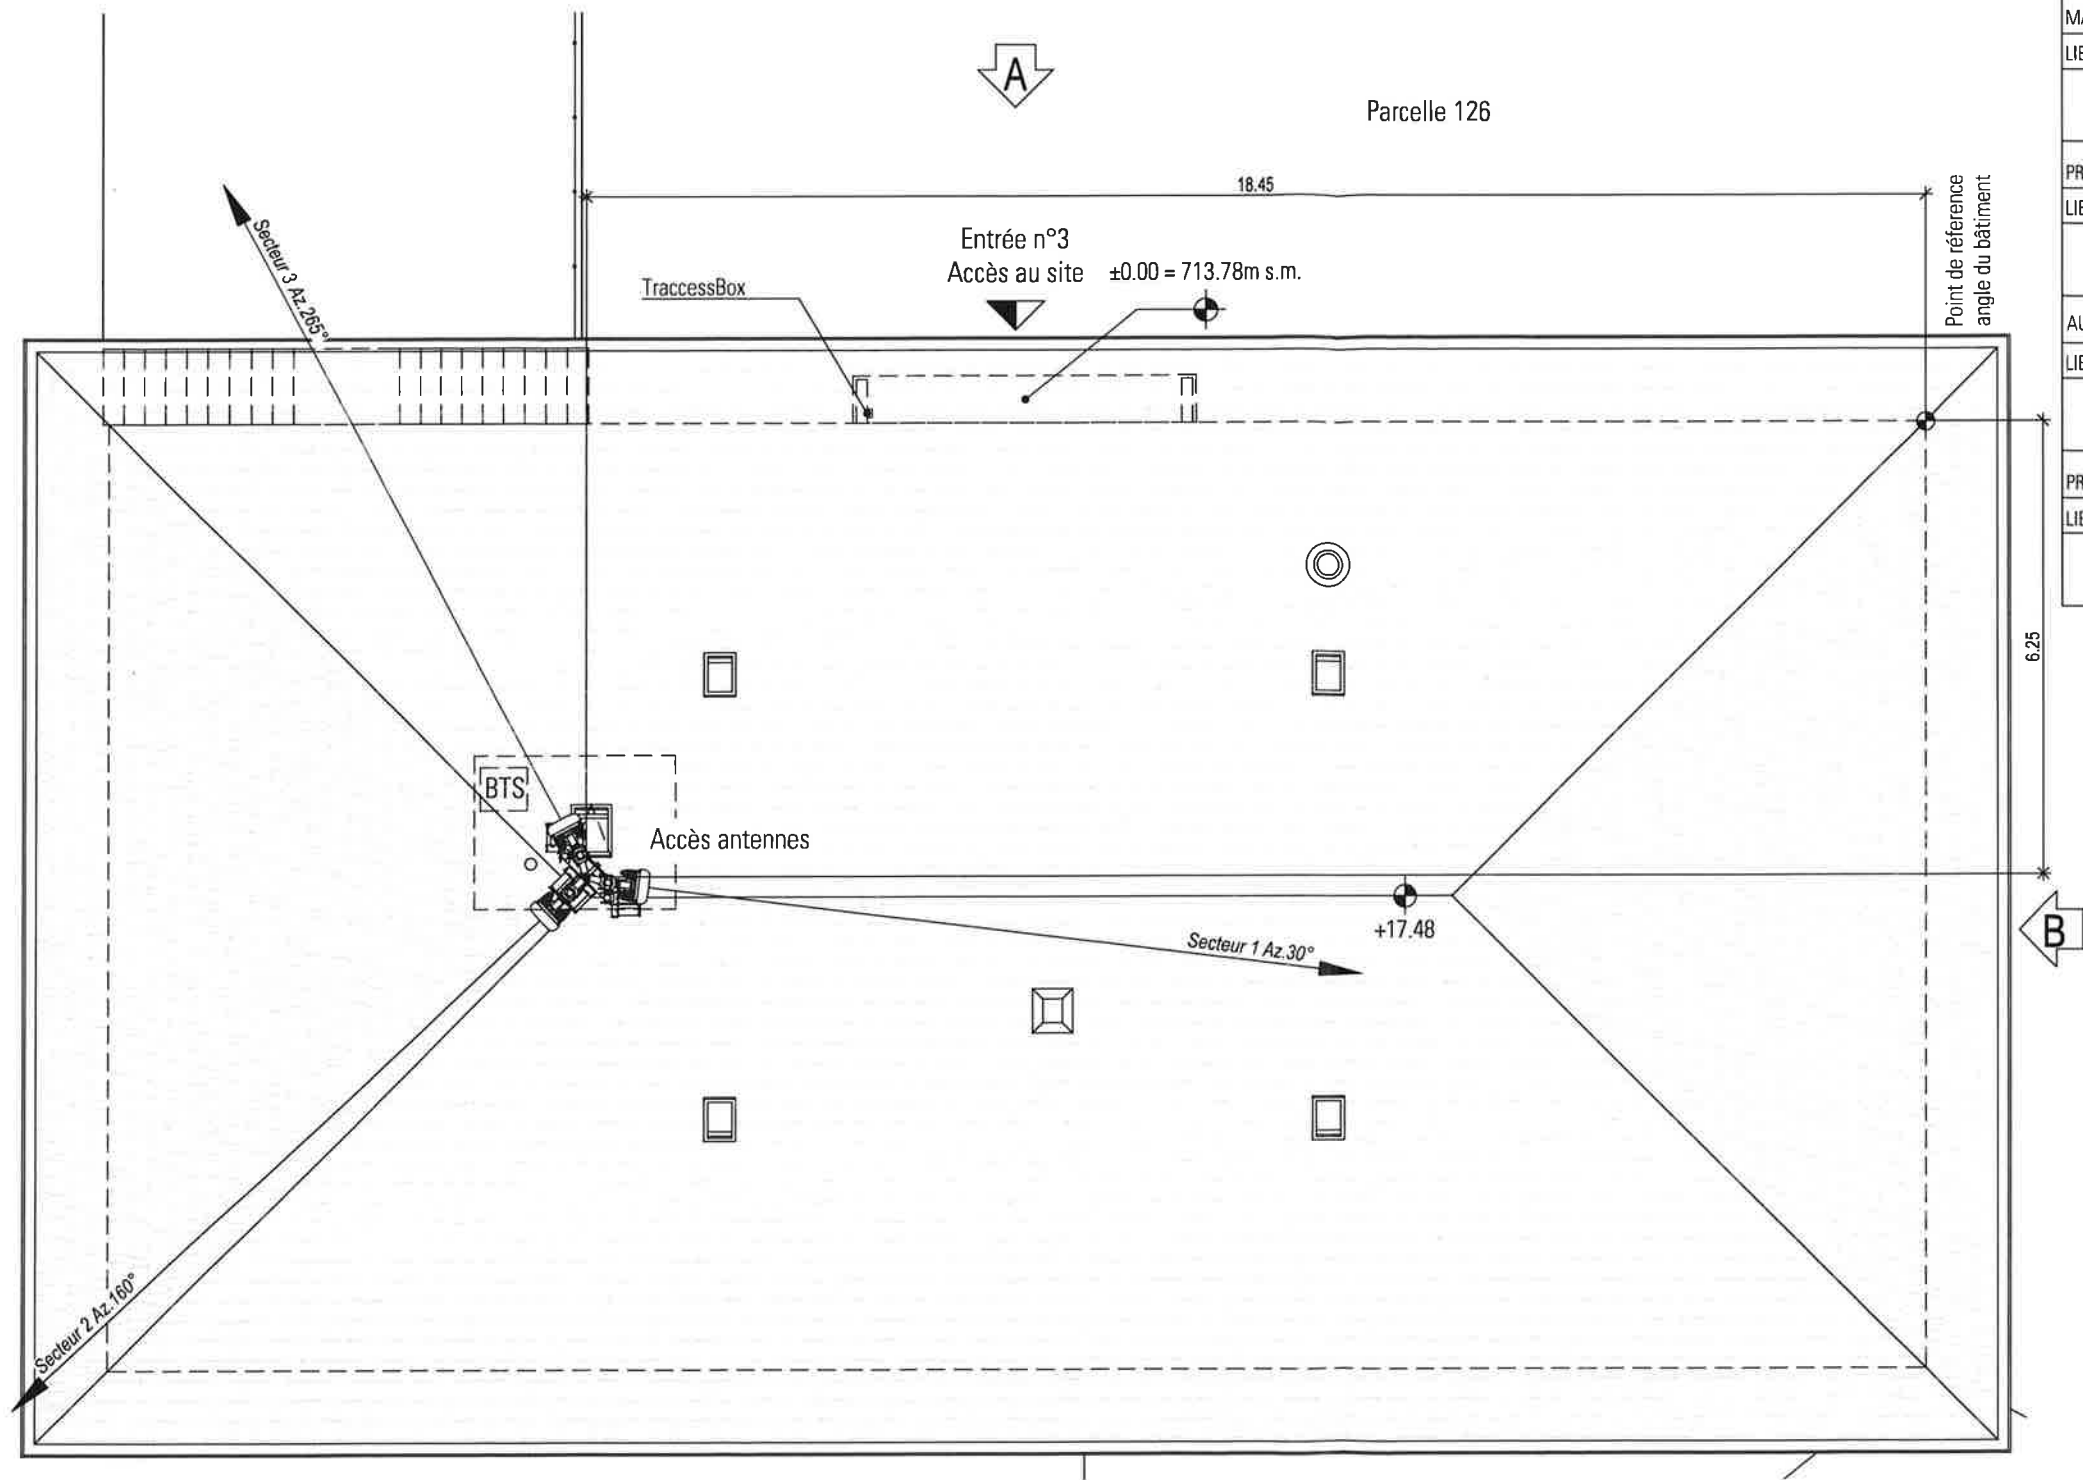

COORDONNEES DU MÂT: 2°54'144.30 / 1°155'114.10

VUE EN PLAN 1:100
GROUND PLAN 1:100

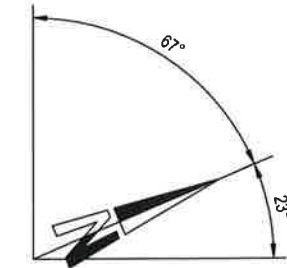


- EXISTANT
- EXISTING
- DEMOLITION
- DEMOLITION
- NOUVEAU
- NEW

MAÎTRE D'OUVRAGE : Salt.		SALT MOBILE SA AVENUE DE MALLY 2 CH - 1000 PRILLY	
LIEU: PRILLY	DATE: 7.12.25		
PROPRIÉTAIRE DU SITE : cellnex		Alex Tabat Swiss Infra Services Swiss Telecom company	
LIEU: RENENS	DATE:		
AUTEUR DU PROJET : tmCONCEPT		TM CONCEPT SA ROUTE DE LA CHOCOLATIERE 26 CH - 1026 ECHANDENS	
LIEU: ECHANDENS	DATE: 9.12.25		
PROPRIÉTAIRE DU FONDS : Sd Bois Murat 3 S.A.		S I BOIS MURAT 3 SA CHEMIN DES PRALETS 5 1092 BELMONT-SUR-LAUSANNE	
LIEU: BELMONT-SUR-LAUSANNE	DATE: 10.12.25	Ch. des Pralets 5 1092 Belmont-s-Lausanne	

ENGINEERING BY:	CO-LOCATION / SITE SHARING WITH:	☐ GA DRAWINGS ☒ BP DRAWINGS ☐ DETAIL DRAWINGS ☐ AB DRAWINGS	ISSUE B C D E F G H	DESCRIPTION	BY	DATE	TITLE: VUE EN PLAN BOIS-MURAT CHEMIN DU BOIS-MURAT 3 1066 EPALINGES		
tmCONCEPT AG ENGINEERING TM Concept SA Rte Chocolatière 26 CH-1026 Echandens Tel. +41 21 703 04 54 info@tmconcept.ch			SCALE 1:100	DRAWN PLA	CHECKED HRE	21.03.2025	25.03.2025	SITE NR. VD_5945B	PAGE 01/03

cellnex
driving telecom connectivity
SWISS INFRA SERVICES S.A.
THURGAUERSTRASSE 136
CH-8152 OPFIKON

BP DRAW SITE ID VD_5945B UMTS ER ID VD_5945 LTE ER ID

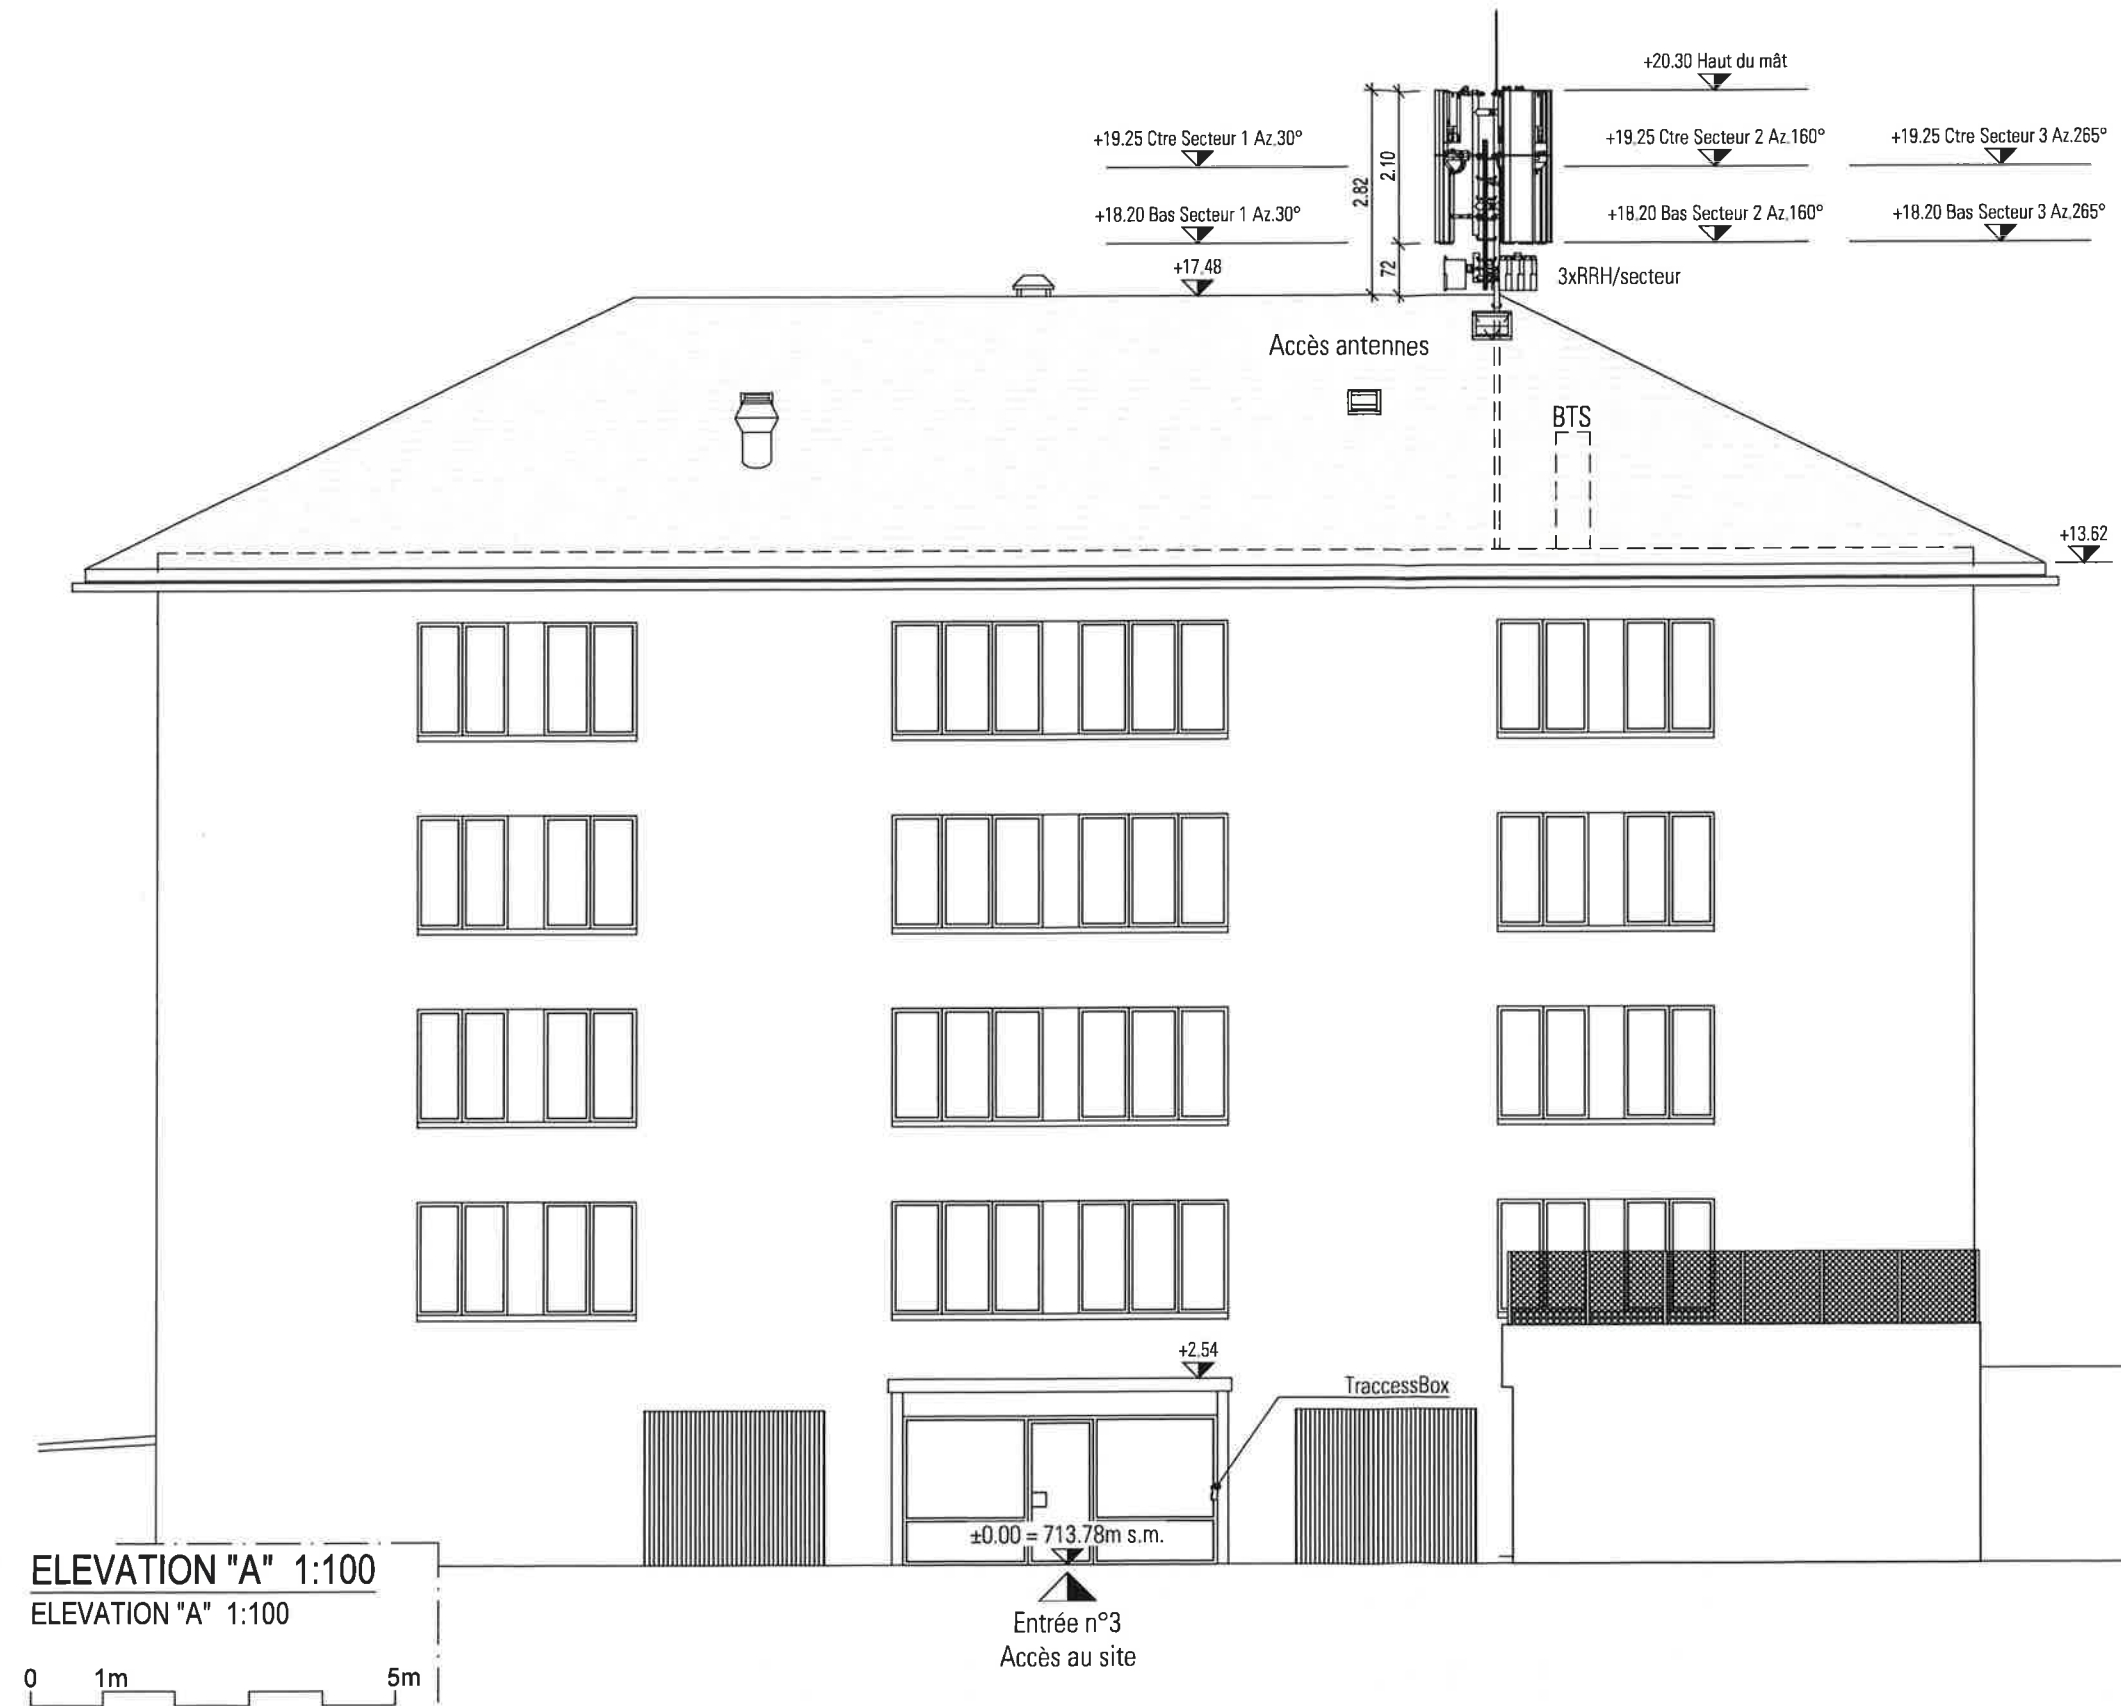


MAÎTRE D'OUVRAGE : Salt.		SALT MOBILE SA AVENUE DE MALLY 2 CH - 1008 PRILLY	
LIEU: PRILLY		DATE: 9.12.25	
PROPRIÉTAIRE DU SITE : cellnex		SWISS INFRA SERVICES SA CH - 1020 RENENS	
LIEU: RENENS		DATE: 9.12.25	
AUTEUR DU PROJET : tmCONCEPT		TM CONCEPT SA ROUTE DE LA CHOCOLATERIE 26 CH - 1026 ECHANDENS	
LIEU: ECHANDENS		DATE: 9.12.25	
PROPRIÉTAIRE DU FONDS : S.J. Bois Murat 3 S.A.		S.J. BOIS MURAT 3 SA CHEMIN DES PRALETS 5 CH - 1092 BELMONT-SUR-LAUSANNE	
LIEU: BELMONT-SUR-LAUSANNE		DATE: 1092 Ch. des Pralets 5 1092 Belmont-s-Lausanne	

EXISTANT
EXISTING
DEMOLITION
DEMOLITION
NOUVEAU
NEW

ENGINEERING BY: tmCONCEPT AG		CO-LOCATION / SITE SHARING WITH:		☐ GA DRAWINGS		ISSUE		DESCRIPTION		BY		DATE		TITLE: ELEVATION "A"	
TM Concept SA Rte Chocolatière 26 CH-1026 Echandens Tel. +41 21 703 04 54 info@tmconcept.ch				☒ BP DRAWINGS		B								BOIS-MURAT	
				☐ DETAIL DRAWINGS		C								CHEMIN DU BOIS-MURAT 3	
				☐ AB DRAWINGS		D								1066 EPALINGES	
						E									
						F									
						G									
						H									
						SCALE		DRAWN		CHECKED		SITE NR. VD_5945B		PAGE 02/03	
						1:100		PLA		21.03.2025		HRE		25.03.2025	

cellnex
driving telecom connectivity
SWISS INFRA SERVICES S.A.
THURGAUERSTRASSE 136
CH-8152 OPFIKON

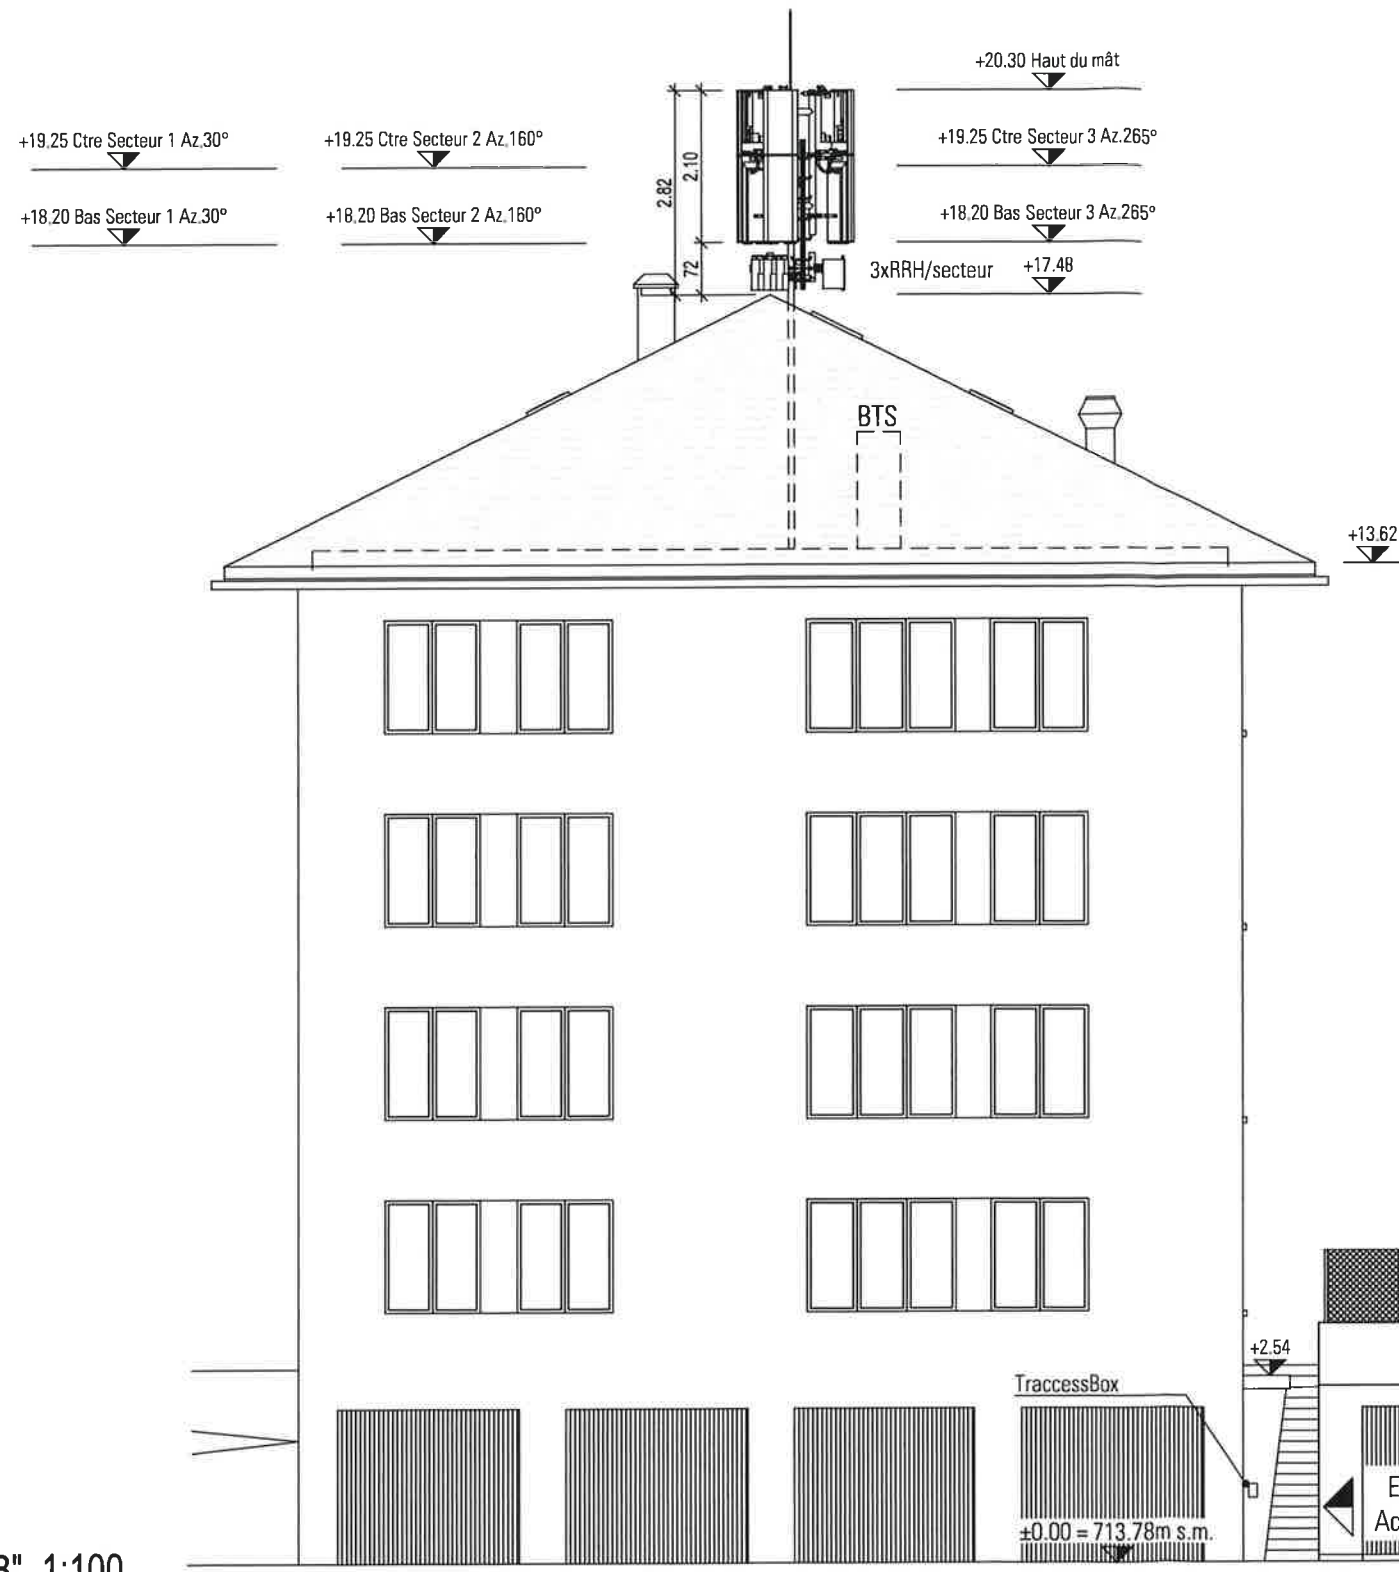

ELEVATION "B" 1:100
ELEVATION "B" 1:100



MAÎTRE D'OUVRAGE : Salt.		SALT MOBILE SA AVENUE DE MALLY 2 CH - 1008 FRILLY	
LIEU: PRILLY		DATE: 9.12.25	
PROPRIÉTAIRE DU SITE : cellnex			
LIEU: RENENS		DATE: 9.12.25	
AUTEUR DU PROJET : tmCONCEPT			
LIEU: ECHANDENS		DATE: 9.12.25	
PROPRIÉTAIRE DU FONDS : S.I. Bois Murat 3 S.A.			
LIEU: BELMONT-SUR-LAUSANNE		DATE: 9.12.25	
Ch. des Pralets 5 1092 Belmont-s-Lausanne			

- EXISTANT
- EXISTING
- DEMOLITION
- DEMOLITION
- NOUVEAU
- NEW

ENGINEERING BY: tmCONCEPT AG		CO-LOCATION / SITE SHARING WITH:		☐ GA DRAWINGS		ISSUE		DESCRIPTION		BY		DATE		TITLE:	
TM Concept SA Rte Chocolatière 26 CH-1026 Echandens info@tmconcept.ch				☒ BP DRAWINGS		B								ELEVATION "B"	
				☐ DETAIL DRAWINGS		C								BOIS-MURAT	
				☐ AB DRAWINGS		D								CHEMIN DU BOIS-MURAT 3	
						E								1066 EPALINGES	
						F									
						G									
						H									
						SCALE		DRAWN		CHECKED		SITE NR.		PAGE	
						1:100		PLA		21.03.2025		HRE		25.03.2025	
												VD_5945B		03/03	

**cellnex**
driving telecom connectivity

SWISS INFRA SERVICES S.A.
THURGAUERSTRASSE 136
CH-8152 OPFIKON

BP DRAW SITE ID VD_5945B UMTS ER ID VD_5945 LTE ER ID