




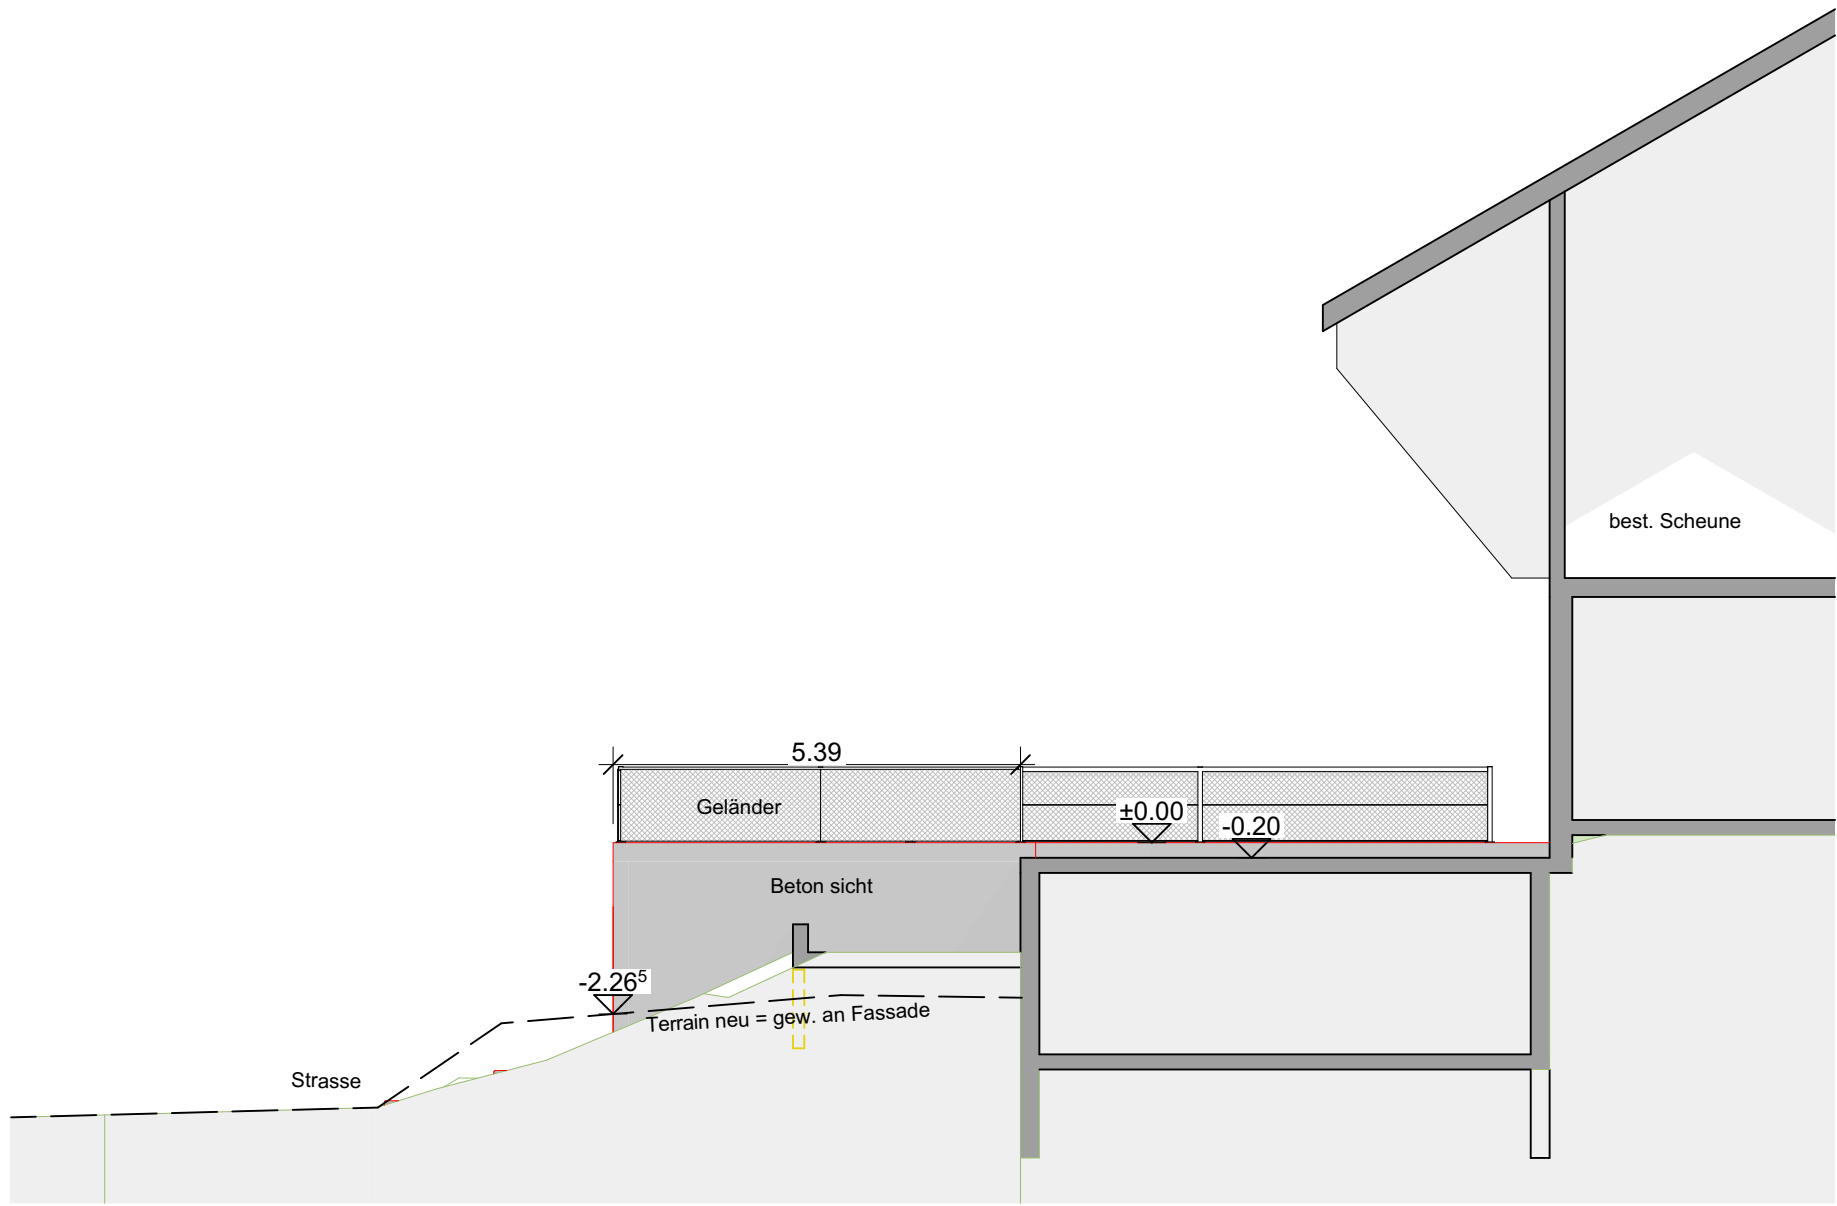

Südfassade 1:100

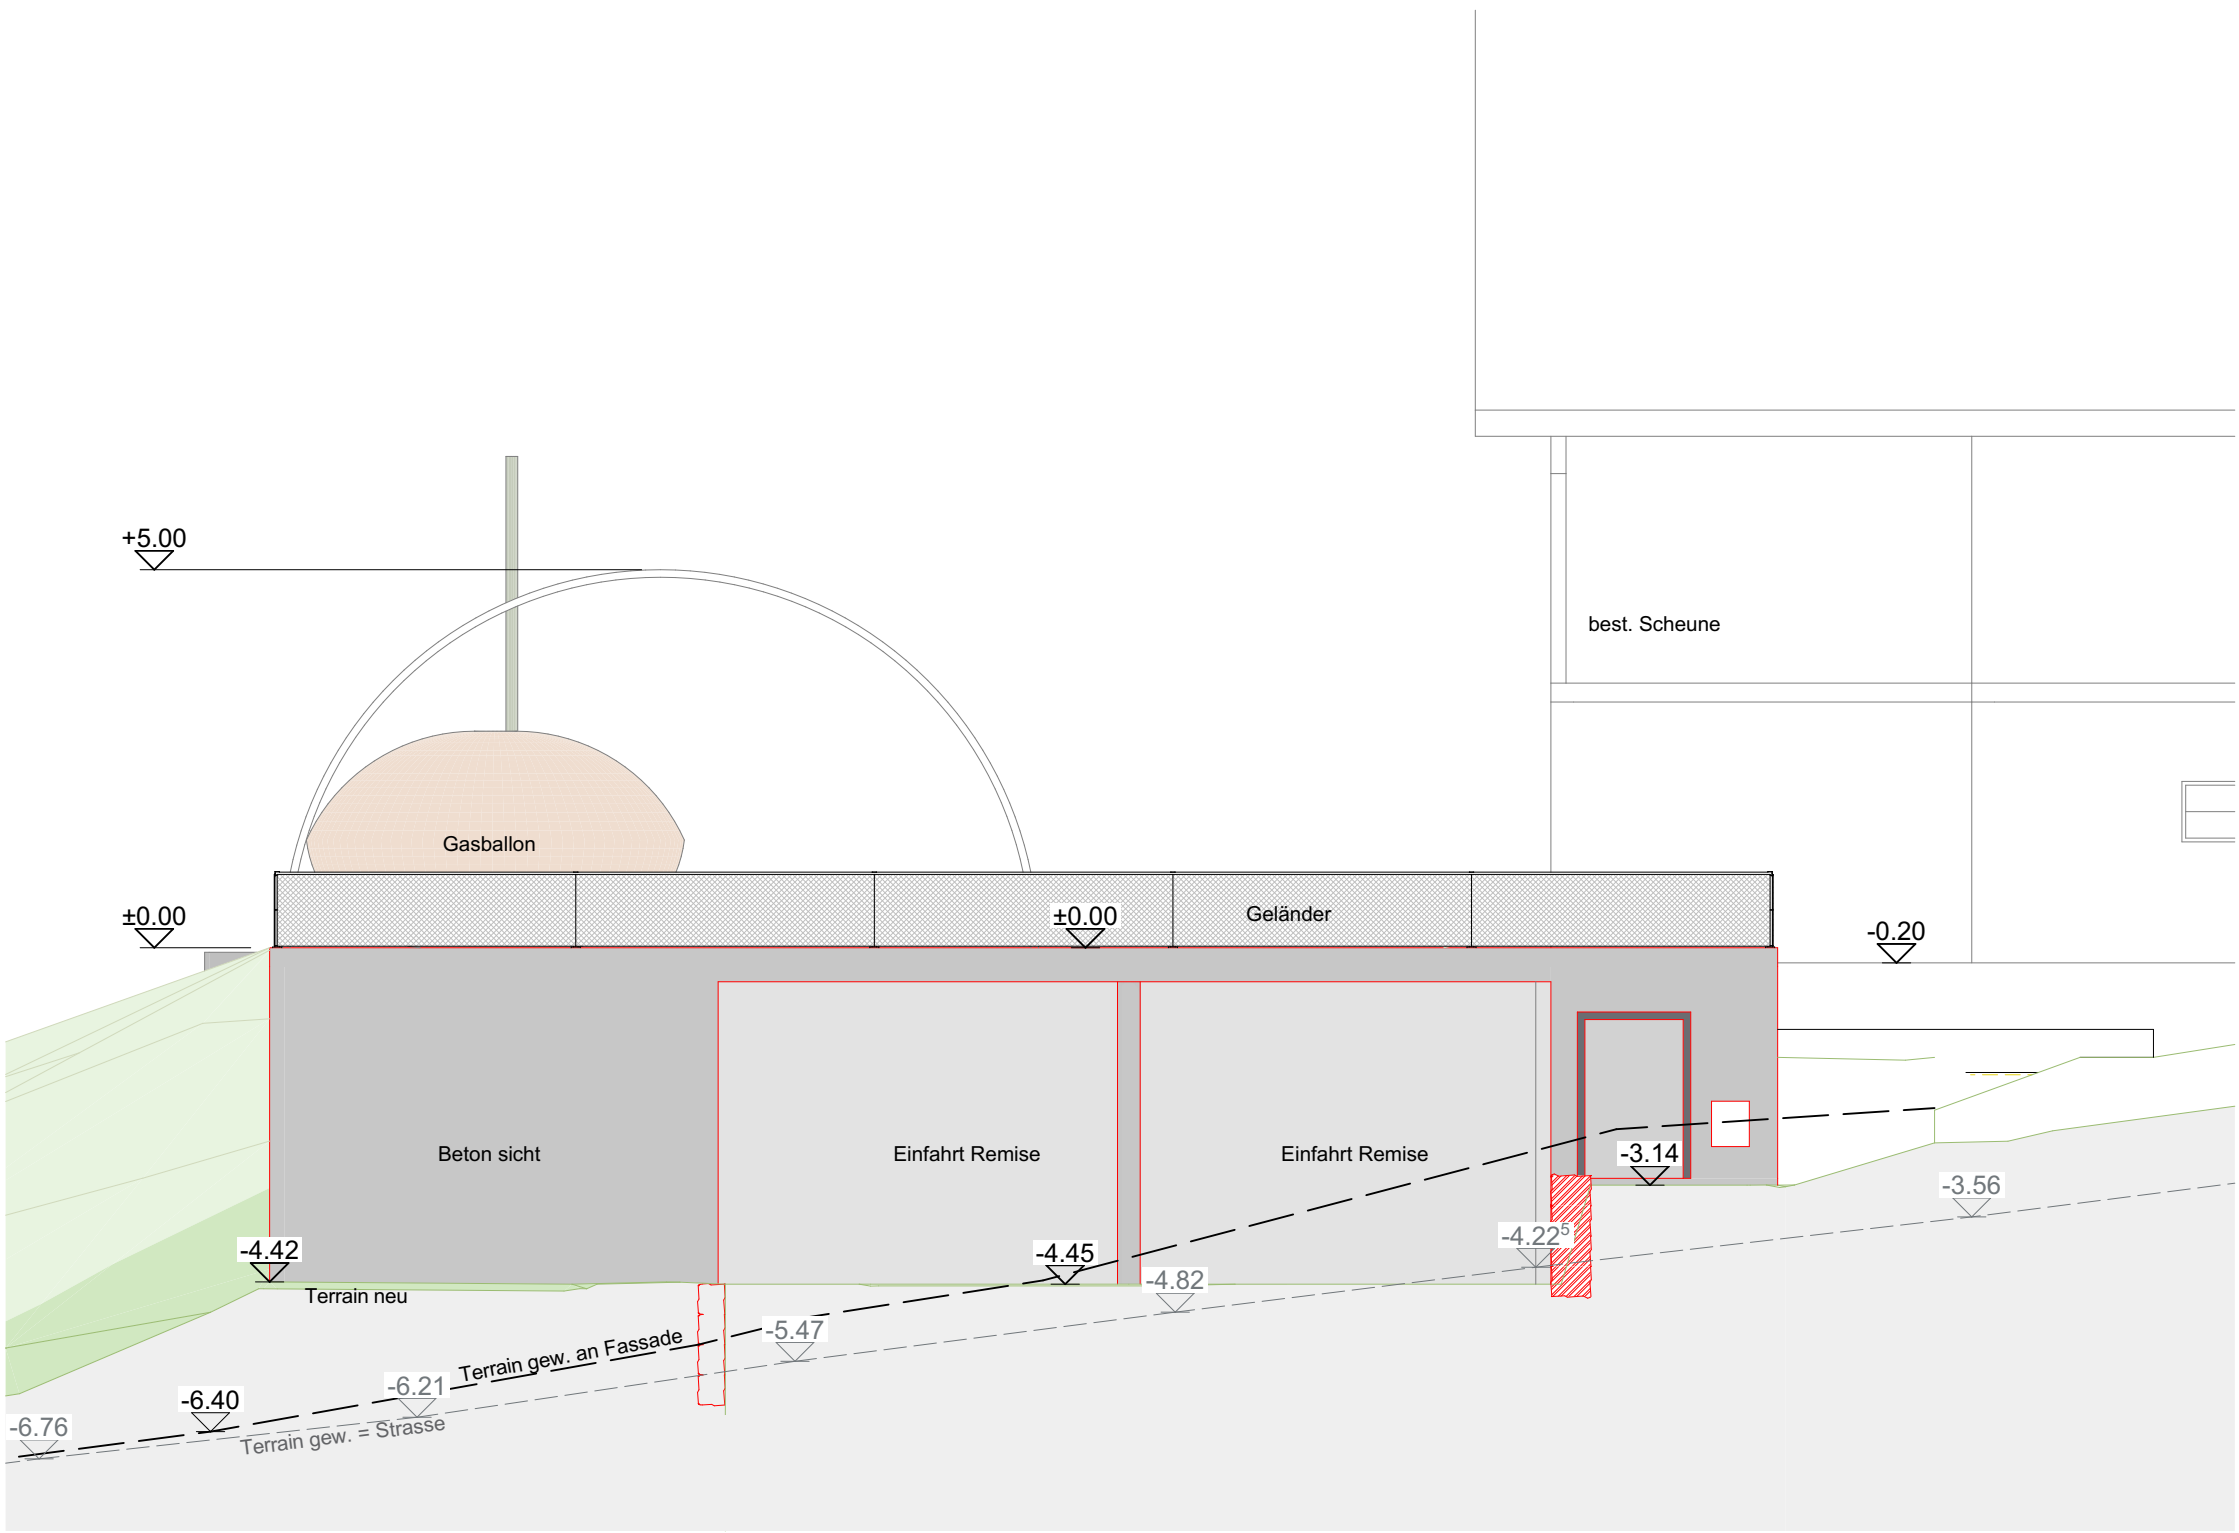

Westfassade 1:100

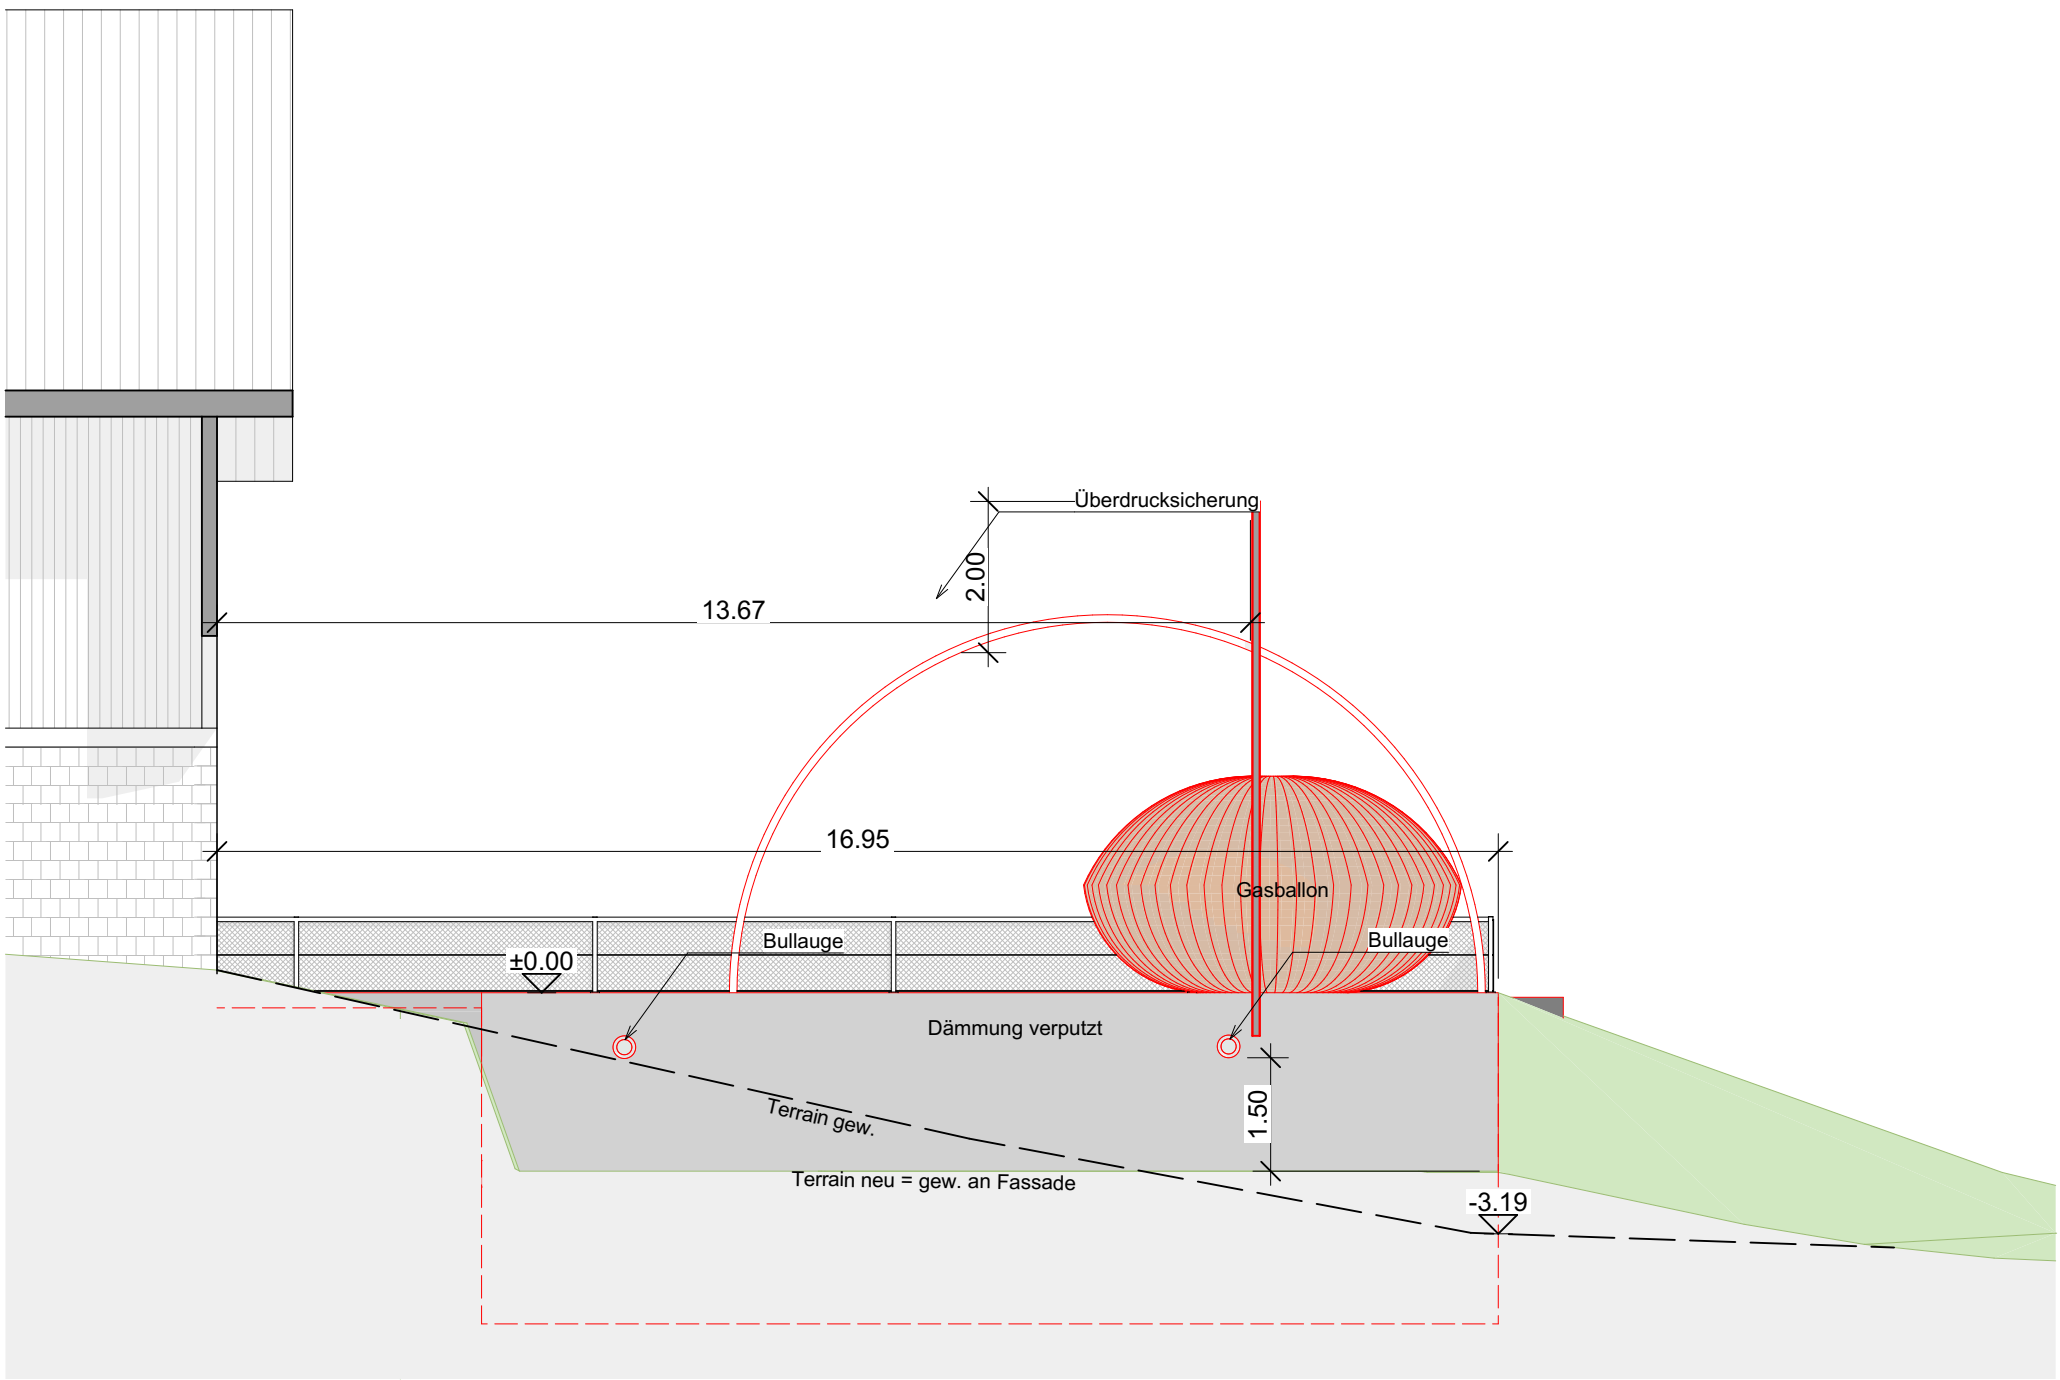

Ostfassade 1:100



Nordfassade 1:100

Neu Bestehend Abbruch Vollholzboden Holz Beton Betonfertigteil Mauerwerk Wiese Kies Kote Gebäude Gewachsenes Terrain Projektiertes Terrain	BA BODENABLAUF ES EINSTIEGSCHACHT KS KONROLLSCHACHT PS PUMPSCHACHT HS HOFSAMMLER / EINLAUFCHACHT SS SCHLAMMSAMMLER TS TOTSCHACHT RS RETENTIONSSCHACHT VS VERSICKERUNGSSCHACHT FS FALLSTRANG DW DACHWASSERANSCHLUSS NÜ NOTÜBERLAUF
	Schmutzwasser neu Schmutzwasser bestehend Meteorwasser neu Meteorwasser bestehend Umspülung

BAUHERR	Datum und Unterschrift:	
GRUNDEIGENTÜMER	Datum und Unterschrift:	
PROJEKTVERFASSER	Datum und Unterschrift: 14.11.2022	DeLaval AG Planungsbüro Sursee Münchstrasse 2 CH-6210 Sursee

FIXPUNKT / HÖHENKOTE: OK Laufhof = ±0.00 = ... m ü. M. Fixpunkt:	
---	--

PROJEKT: Anbau Biogasanlage und Remise Buchschachen 2, 6196 Marbach	
--	--

BAUHERRSCHAFT: Bucher Beat Buchschachen 2, 6196 Marbach	PROJEKTNUMMER / PLANNUMMER: 2074 / 2.03.
--	---

PLANTITEL: Fassaden Baueingabe	MASSSTAB: 1:100
---	--------------------

DeLaval AG, Planungsbüro Sursee Münchstrasse 2, CH-6210 Sursee 041 926 66 11 / www.genial-geplant.ch	REVIDIERT:	REVISION:
---	------------	-----------

	© DeLaval AG Münchstrasse 2 CH - 6210 Sursee	T +41 41 926 66 11 info.switzerland@delaval.com www.delaval.com
--	--	--