

Eigentümer Grundstück 451 / 467

Kanton St.Gallen
Lämmlibrunnenstrasse 54
9001 St.Gallen

Projektverfasser

Stadtgärtnerei Rorschach
Goldacherstrasse 20
9400 Rorschach

Kanton St.Gallen
Tiefbauamt/Grundstücksgeschäfte
Lämmlibrunnenstrasse 54
9001 St.Gallen


sig. F. Mogg

Eigentümer Grundstück 455 / 466

Stadt Rorschach
Hauptstrasse 29
9400 Rorschach



STADT
RORSCHACH

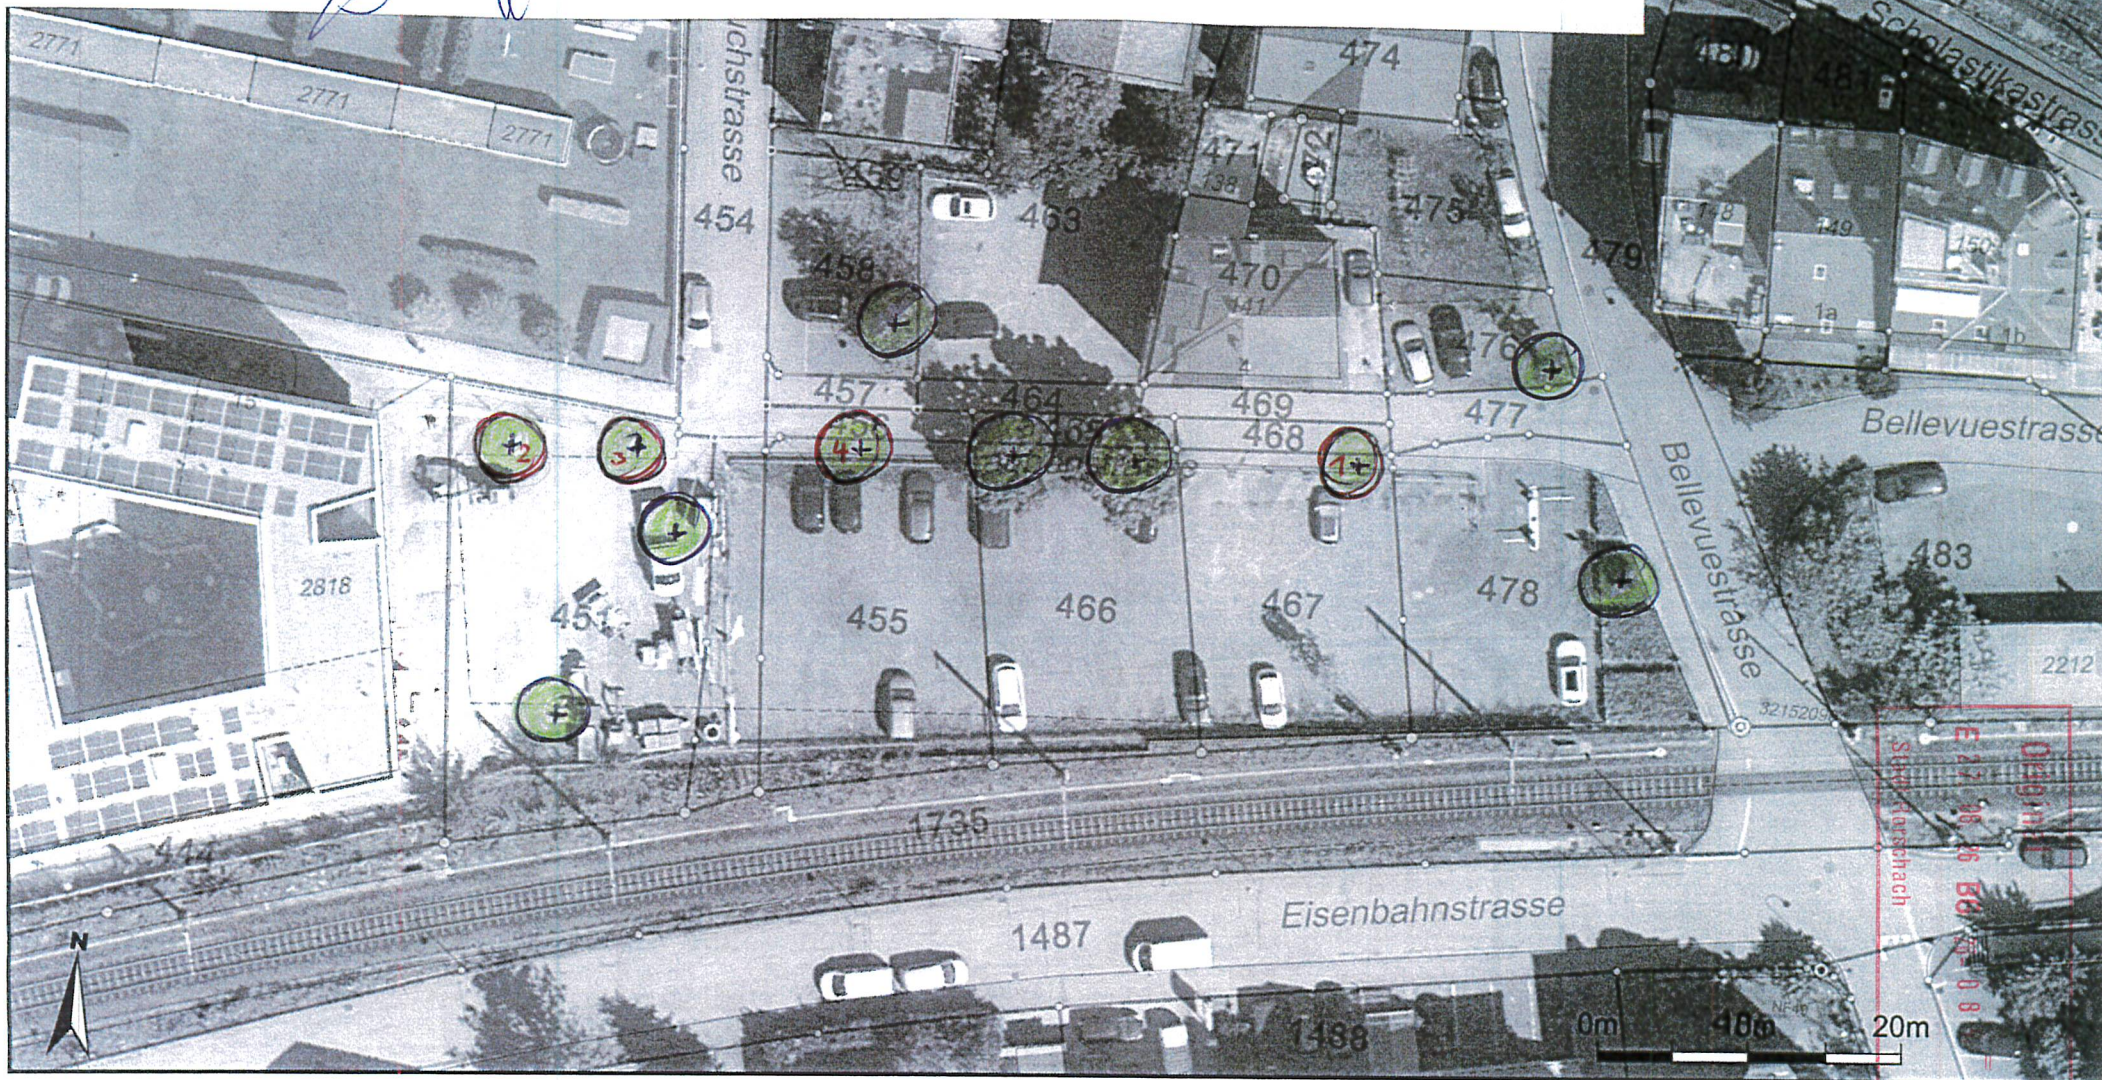

Masstab 1:500

Zentrumskoordinaten: 2'755'185, 1'260'534

Für die Richtigkeit und Aktualität der Daten wird keine Garantie übernommen.

Es gelten die Nutzungsbedingungen des Geoportals.

11.08.2026

Quelle: Amtliche Vermessung