


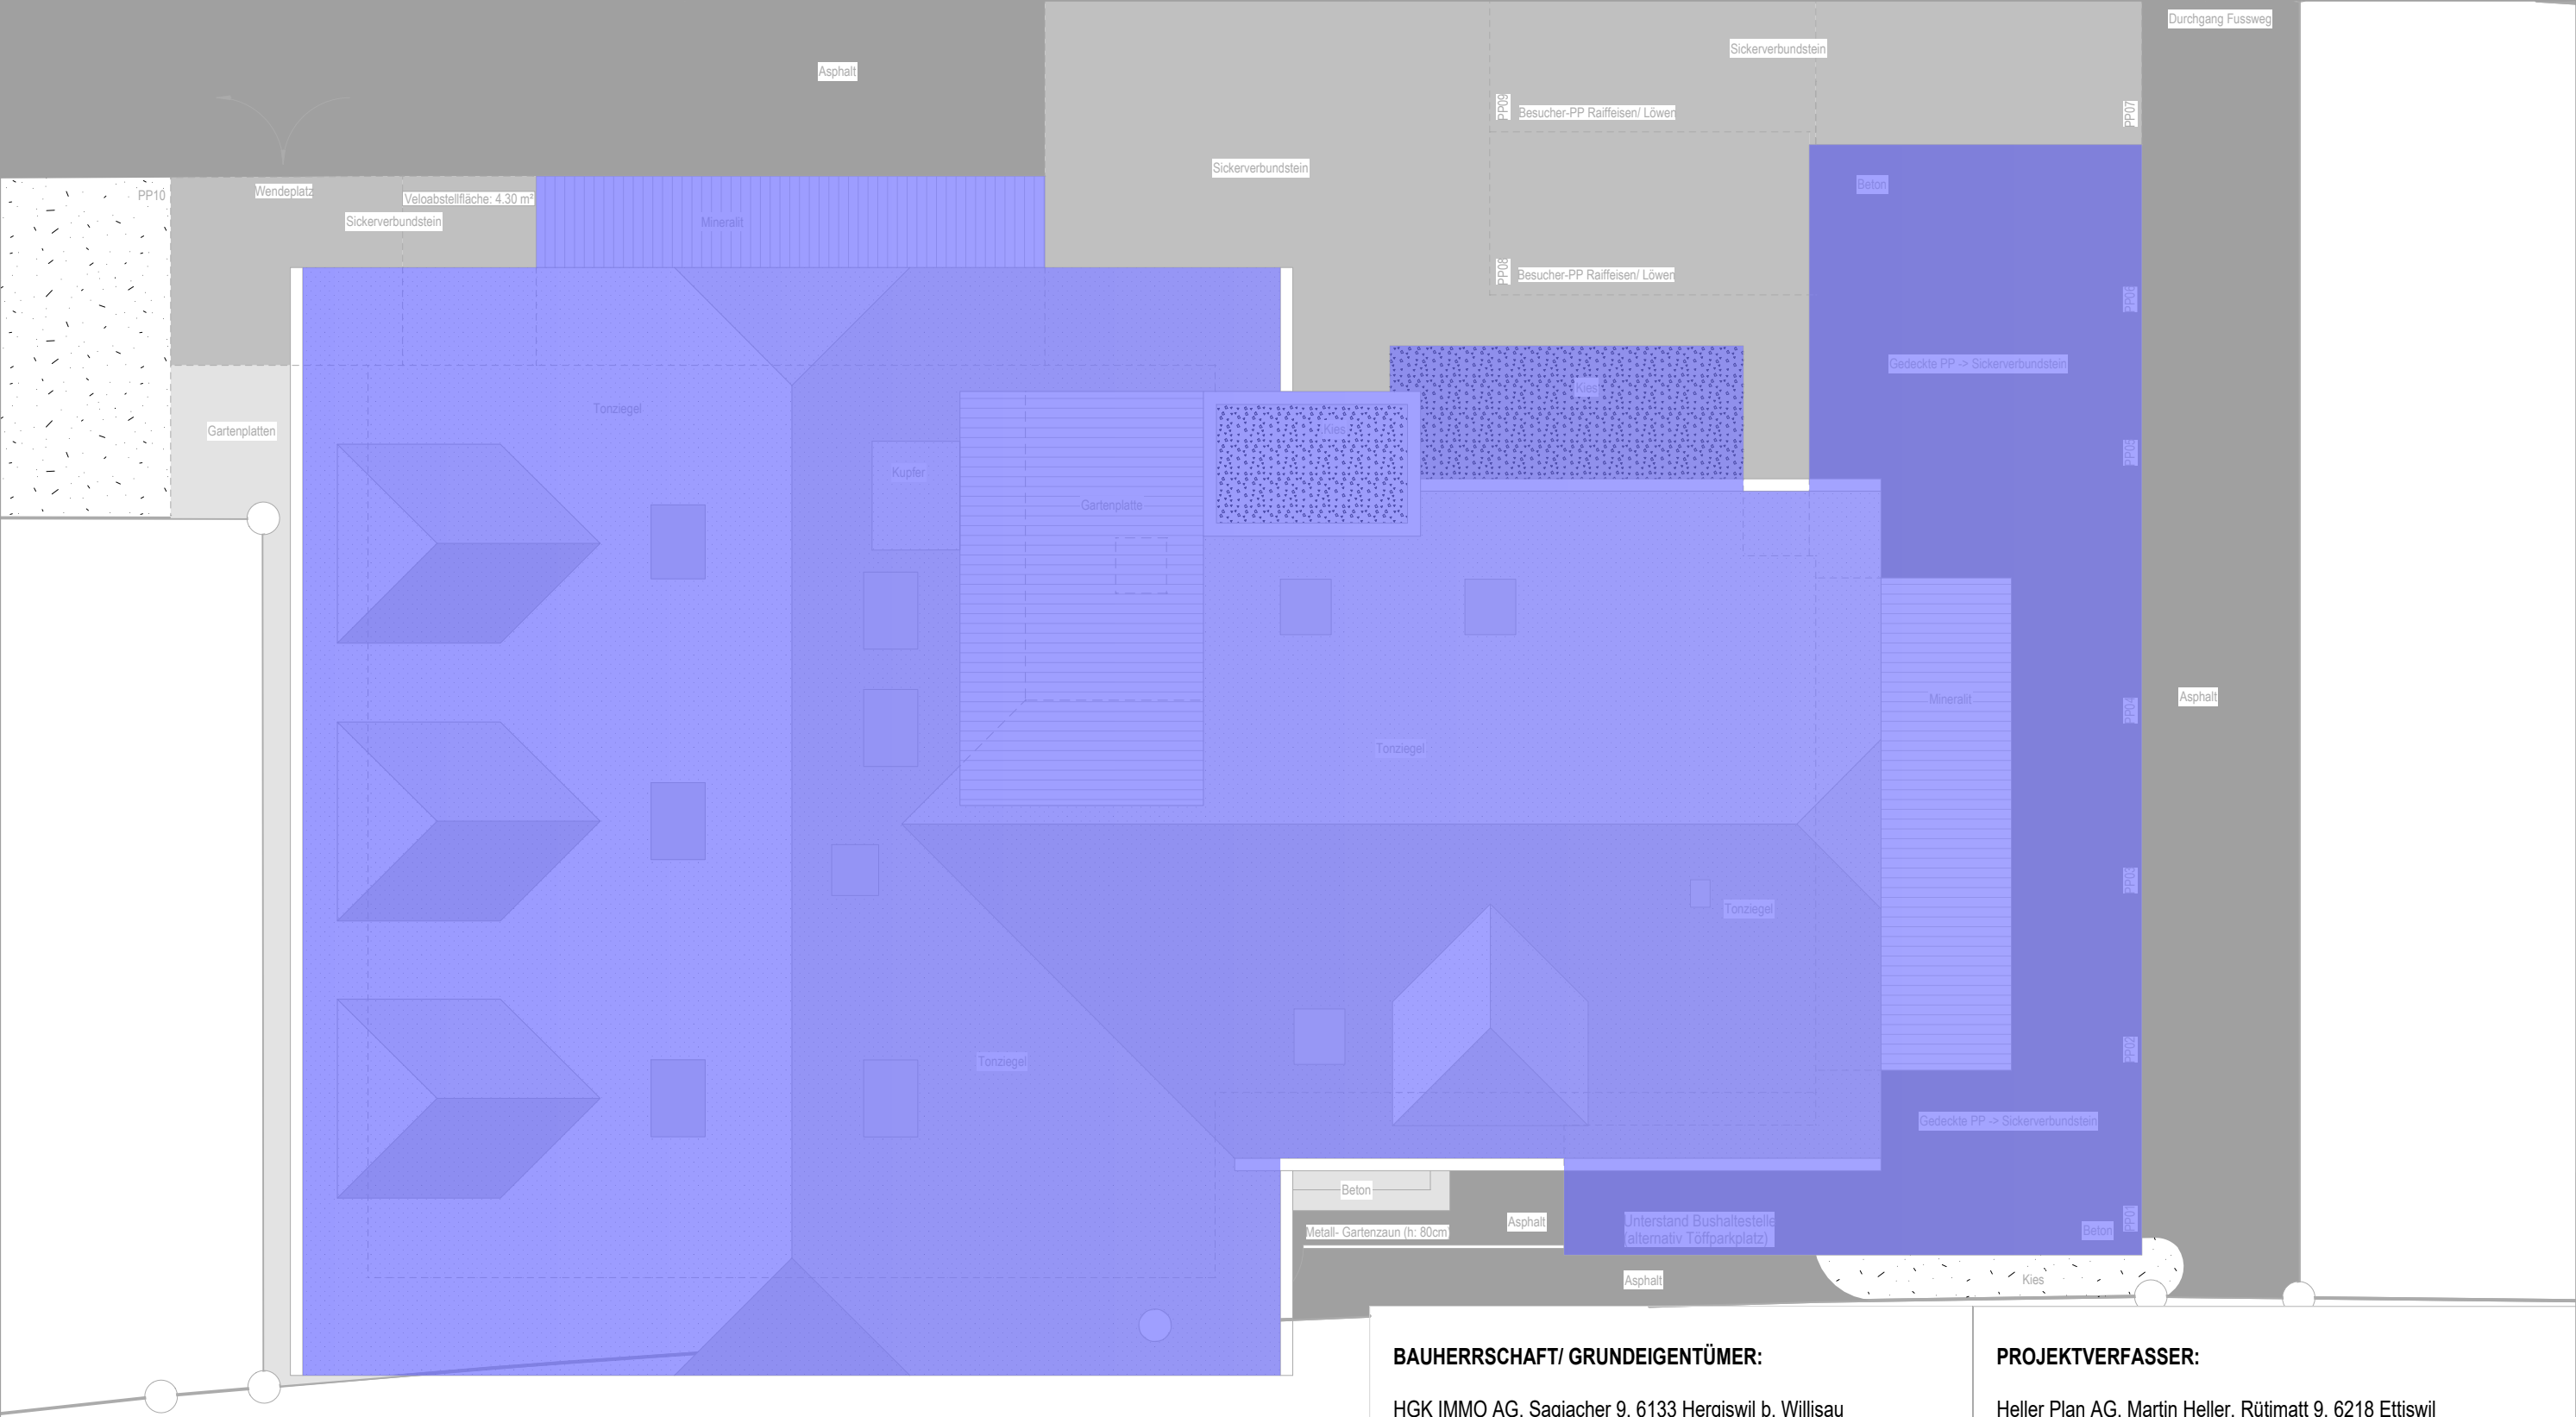

BAUHERRSCHAFT/ GRUNDEIGENTÜMER:

HGK IMMO AG, Sagiacher 9, 6133 Hergiswil b. Willisau

Hergiswil b. Willisau, 07.12.2023

PROJEKTVERFASSER:

Heller Plan AG, Martin Heller, Rütimatt 9, 6218 Ettiswil

Ettiswil, 07.12.2023



Architektur- und Bauingenieurbüro
Heller Plan AG | Rütimatt 9 | 6218 Ettiswil
041 980 50 40 | info@heller-plan.ch | heller-plan.ch

Objekt Umnutzung Löwen | Dorfstrasse 30 | 6133 Hergiswil b. Willisau
Bauherr HGK IMMO AG | Sagiacher 9 | 6133 Hergiswil b. Willisau

Bauprojekt | Nachweis Dachflächen

Plan-Nr. 23019-207 Mst. 1:100 ±0.00 xxx.xxm ü.M.
Datum 07.12.2023 Gez. RB Plan-Gr. 297/420 mm
Rev. Gepr. MH



© Dieser Plan ist urheberrechtlich geschützt und darf ohne die Genehmigung der Heller Plan AG weder kopiert noch Dritten zugänglich gemacht werden.