

Bauherr:

Stadt Buchs
St. Gallerstrasse 2
9470 Buchs

Logo: stadt**buchs**

Objekt:

Fussgängerbrücke Stiegengässli
Koordinaten: 2°754'890 / 1°223'710
Parzelle 1090
9470 Buchs

Planbezeichnung:

Teilstrassenplan 1 : 250

Vom Stadtrat erlassen am:

Der Stadtpräsident:

Rolf Pfeiffer

Öffentlich aufgelegt vom:

Vom Tiefbauamt des Kantons St. Gallen genehmigt am:

Der Stadtschreiber:

Remo Märk

bis:

Der Kantonsingenieur:

Projektphase:	Vorprojekt	Index.	Datum	Zeichn.	Ing./PL	Index.	Datum	Zeichn.	Ing./PL
	Bauprojekt	A				D			
	Auflageprojekt	B				E			
	Ausführungsprojekt	C				F			

EGETER & PARTNER AG
Bauingenieure & Planer SIA
Neufeldstrasse 6
9469 Haag


081 750 36 66
info@egeter-partner.ch
www.egeter-partner.ch

weitere Geschäftsstellen
9444 Diepoldsau
9464 Lienz

 **EGETER & PARTNER AG**



Geometerstand:	-
Projekt / Gez.:	KK/ SE
Format:	297/ 420 mm
Datum:	07.01.2025
Plannummer:	24020-03

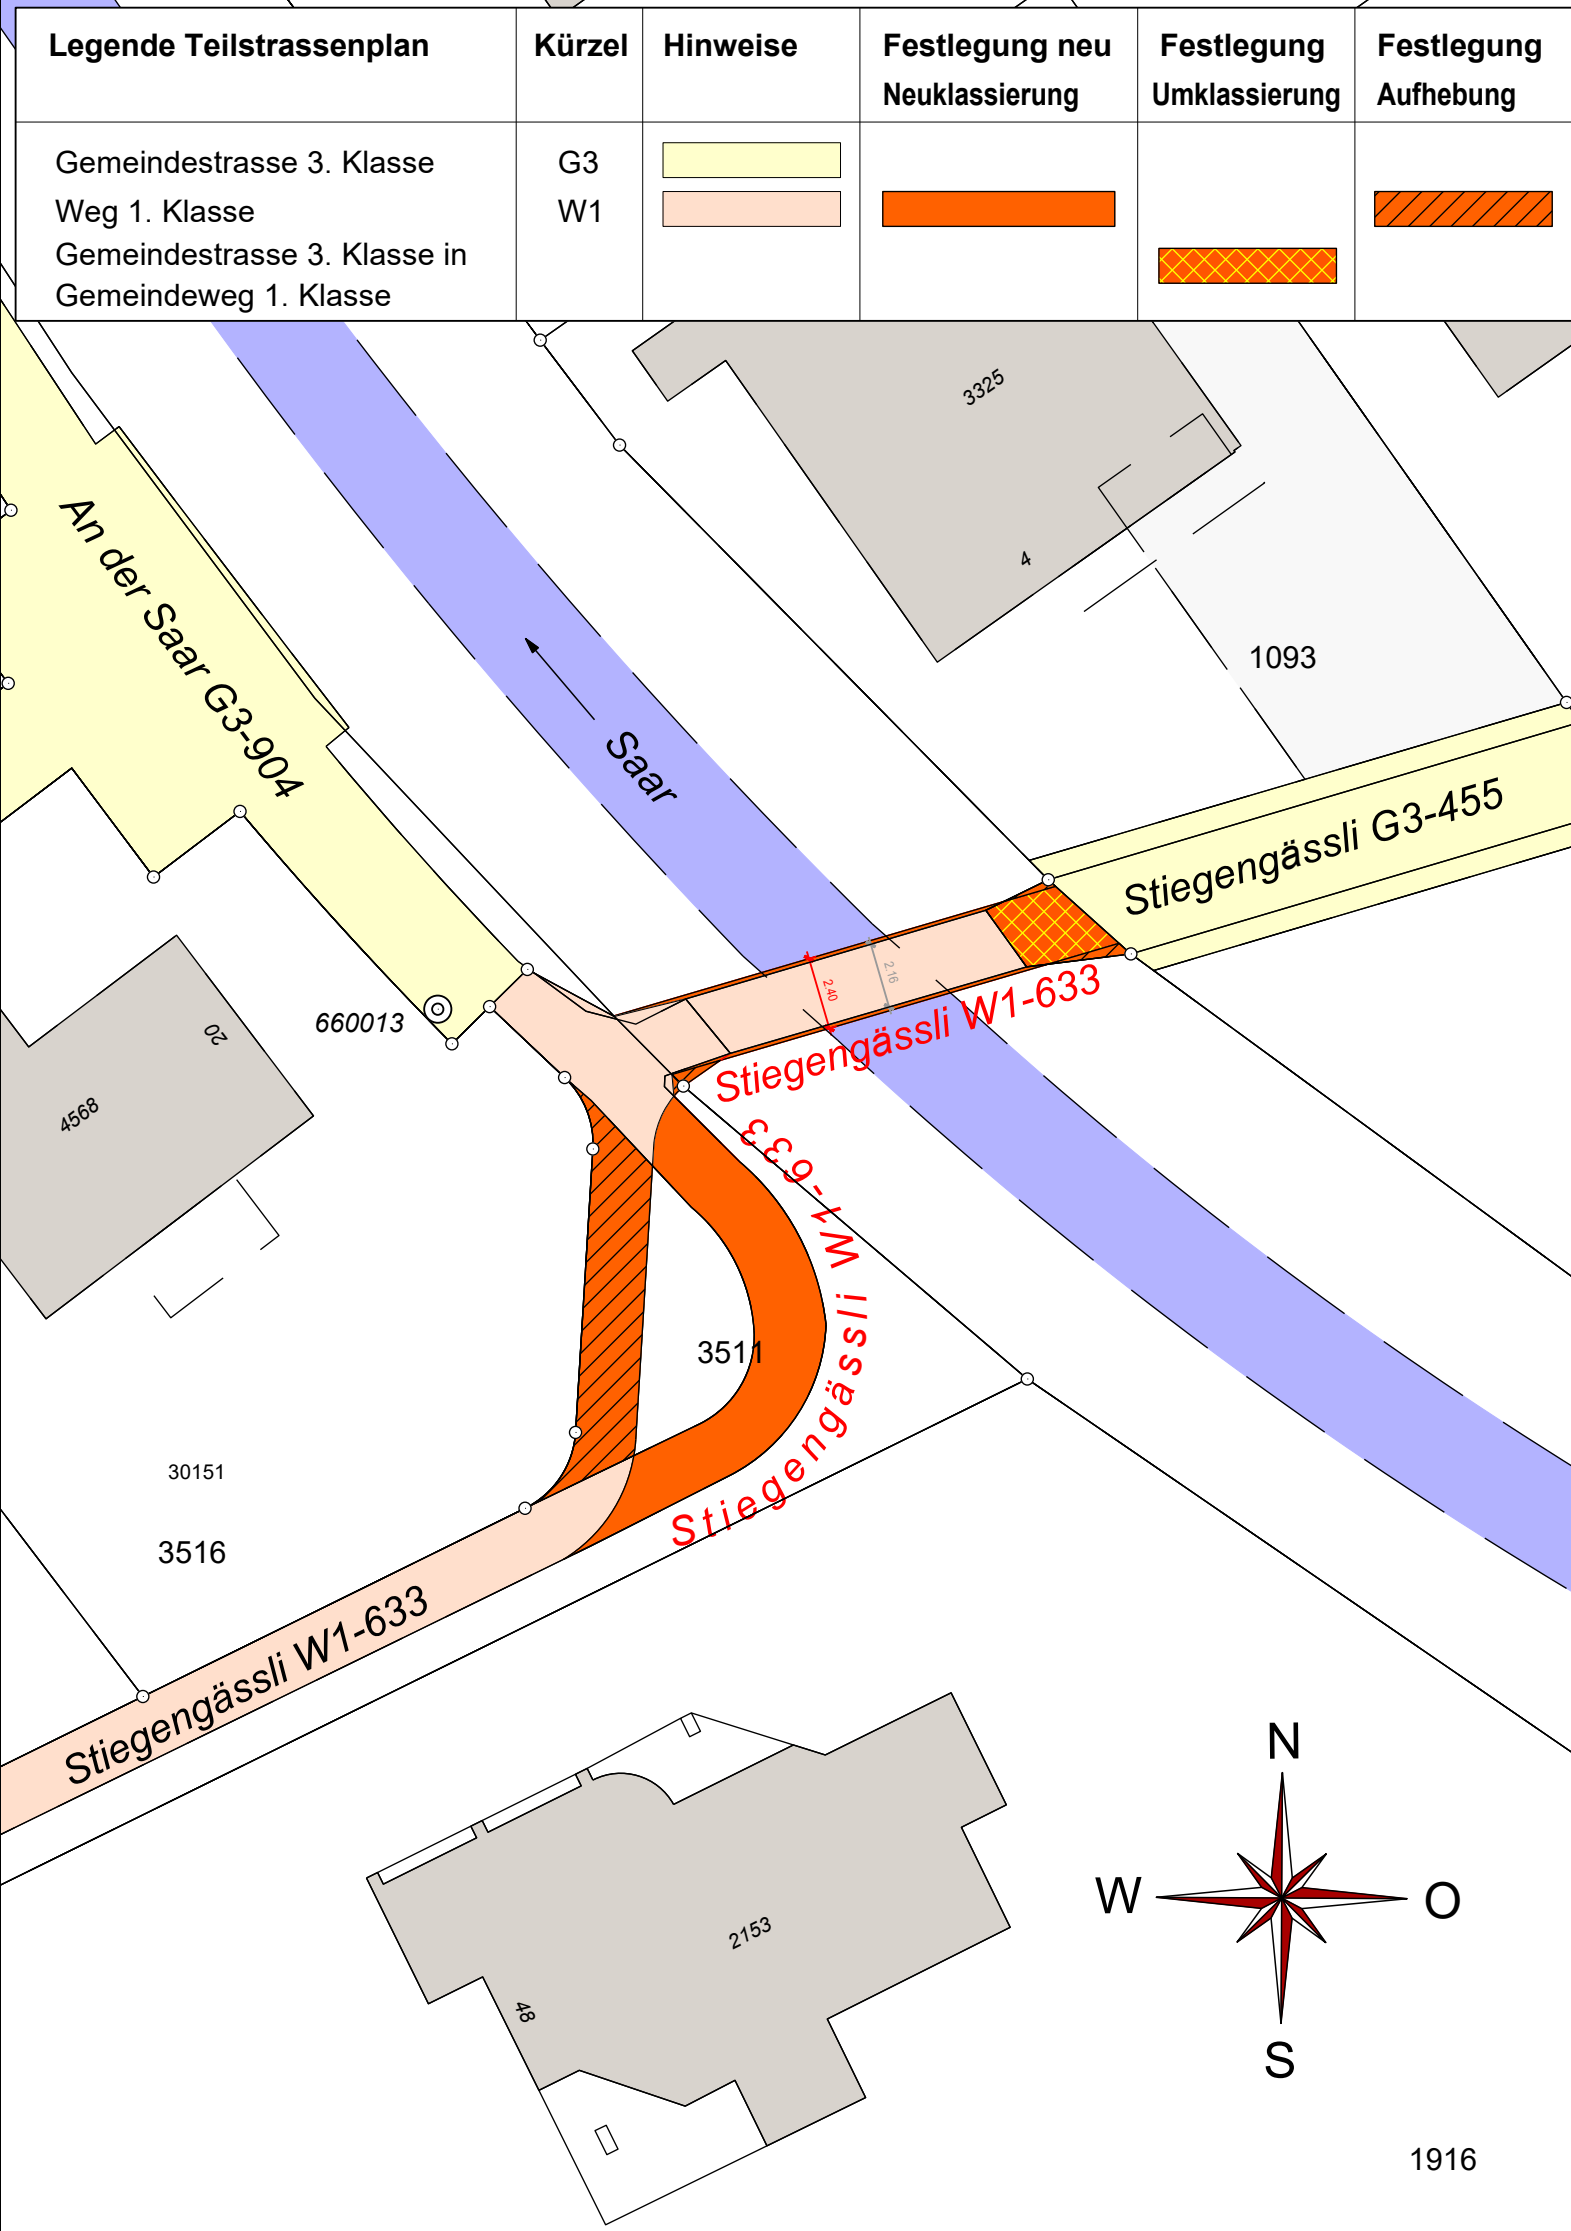

Legende Teilstrassenplan	Kürzel	Hinweise	Festlegung neu Neuklassierung	Festlegung Umklassierung	Festlegung Aufhebung
Gemeindestrasse 3. Klasse	G3				
Weg 1. Klasse	W1				
Gemeindestrasse 3. Klasse in Gemeindeweg 1. Klasse					