

[Signature]

TE




LES PROPRIETAIRES

[Signature]

L'ARCHITECTE

[Signature]

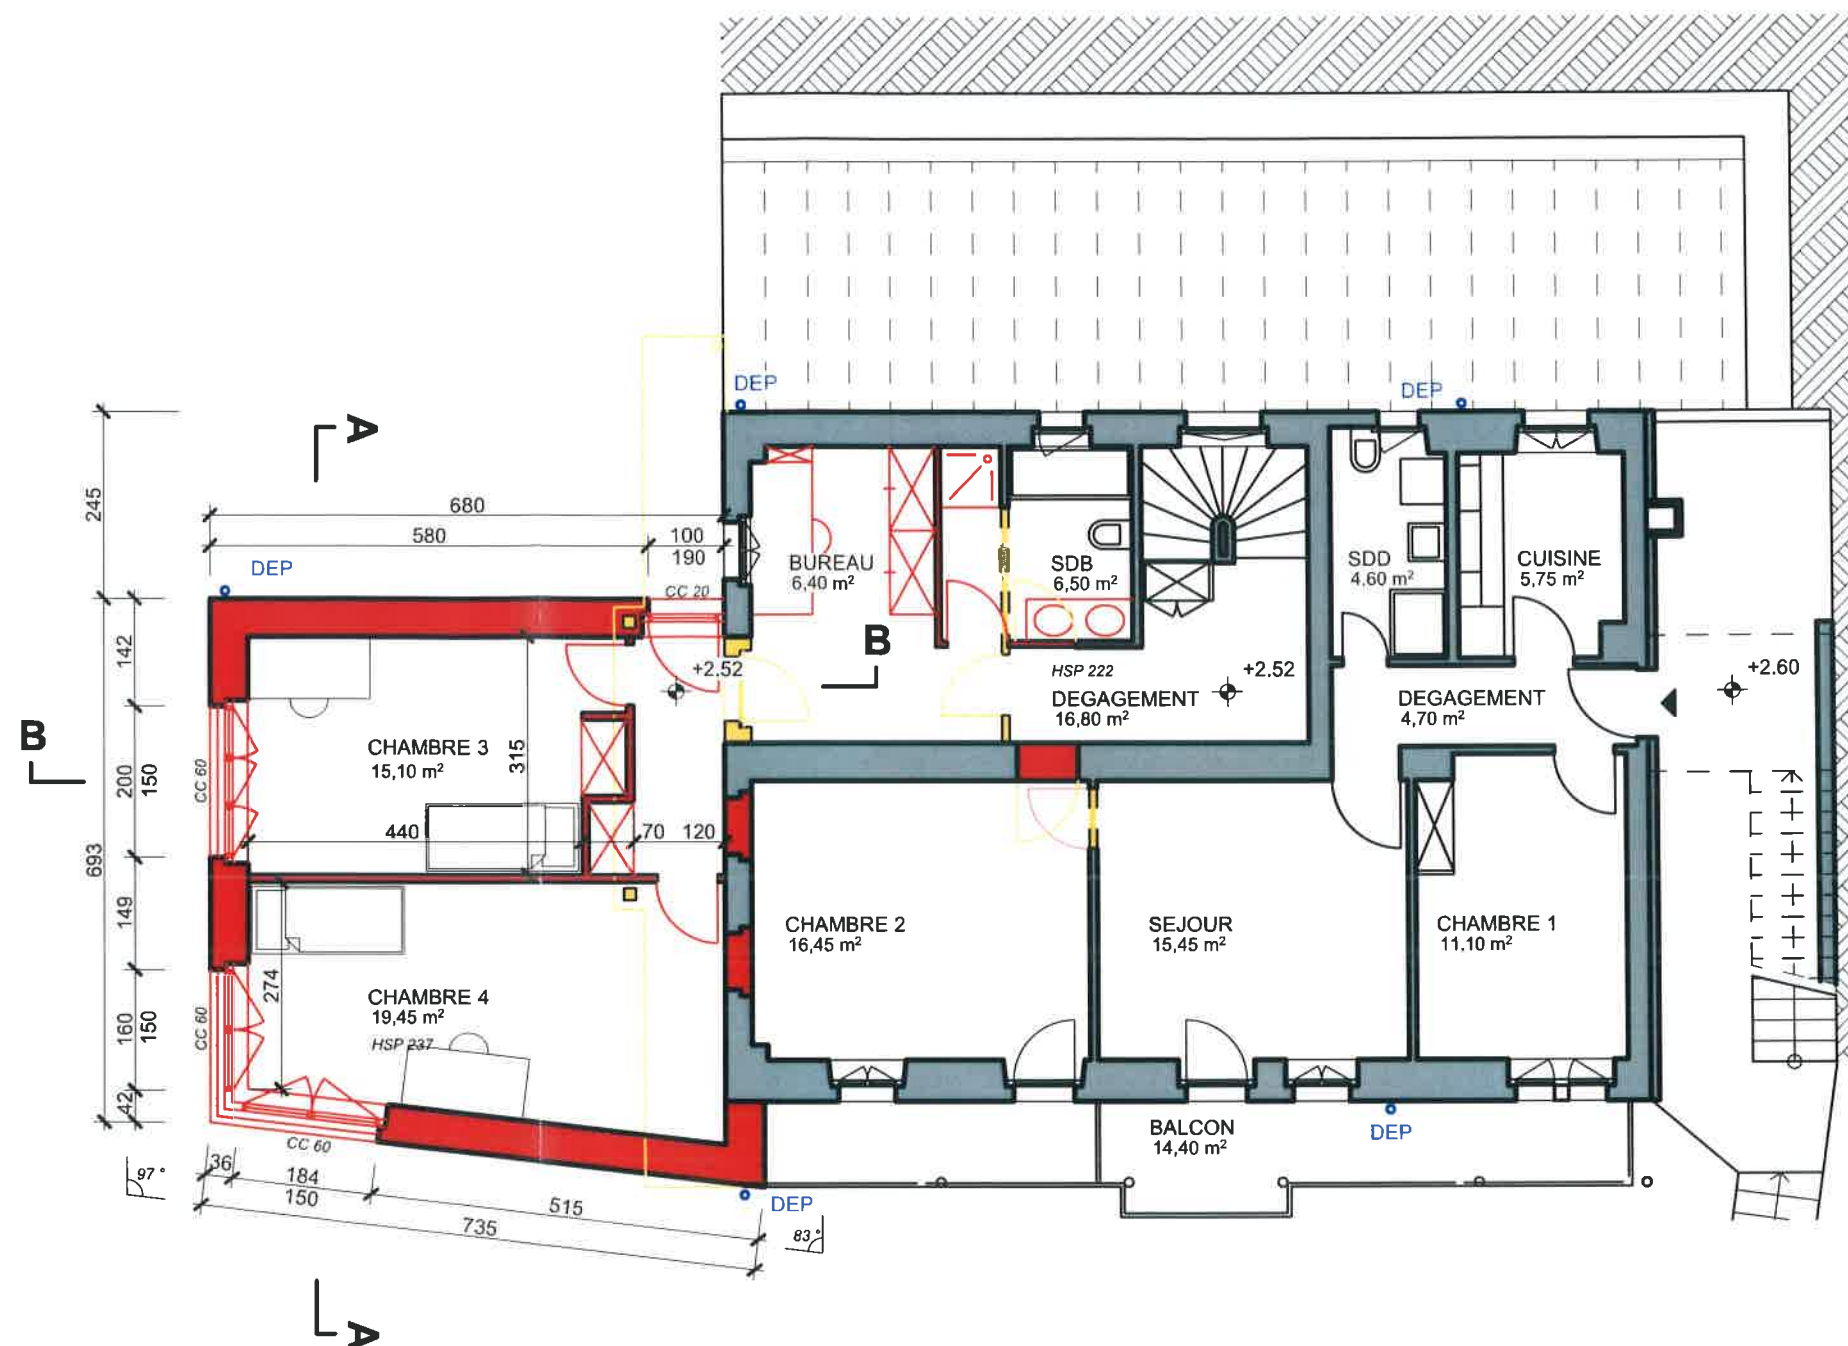

PPE PARCELLE N°59 - LES ROCHES
CHEMIN DES ROCHES 27 - 1066 EPALINGES
AGRANDISSEMENT ET TRANSFORMATIONS INTERIEURES

PLAN D'ENQUETE

ETAGE 1

GROUPE L'ARCHE
SARL

ARCHITECTURE ET PLANIFICATION

BIORET, SANDOZ, R. ESTEVE
Rue du Midi 6
TEL. 021 721 20 60

ARCHITECTE EPFL
CH-1003 LAUSANNE
archeplan@larche.ch

PLAN	AFF	2307
ECH	01	01
DIM	1:100	A3
DESS	K.B	
DATE	14.10.2025	

+ -0.00 = 699.89 ALT.

EXISTANT
A CONSTRUIRE
A DEMOLIR




LES PROPRIETAIRES

[Signature]

L'ARCHITECTE

[Signature]

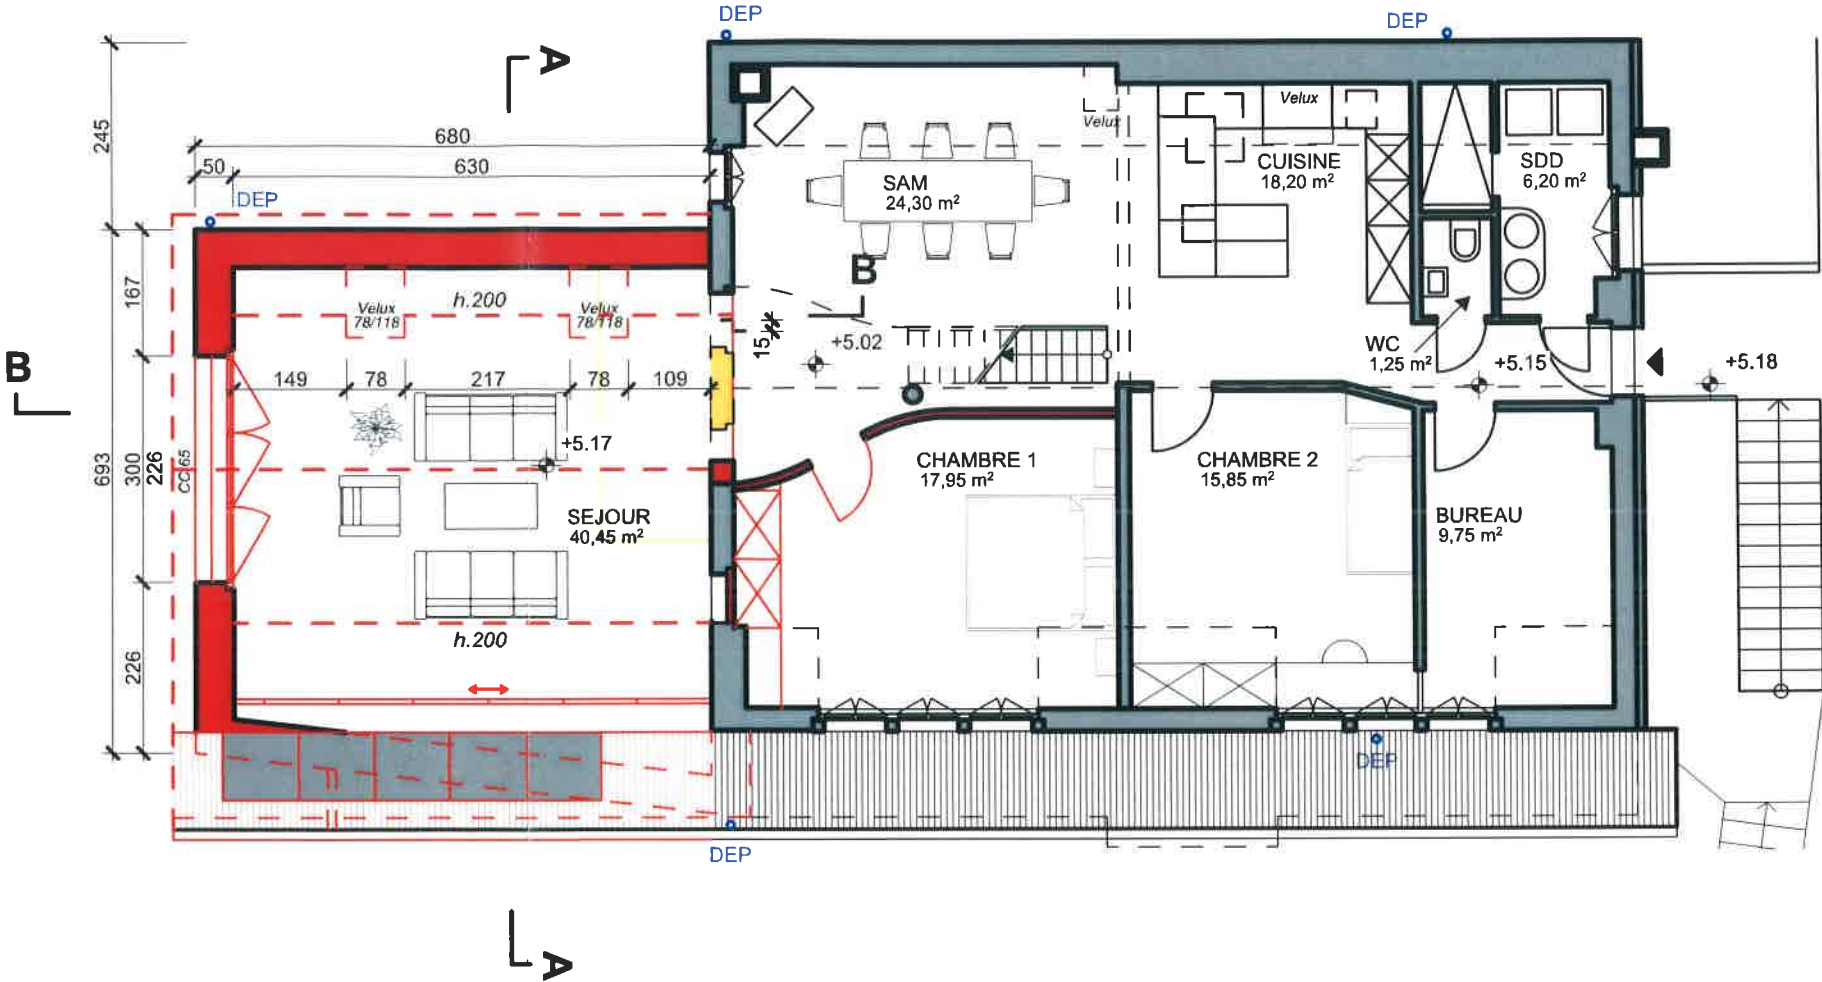

PPE PARCELLE N°59 - LES ROCHES

CHEMIN DES ROCHES 27 - 1066 EPALINGES

AGRANDISSEMENT ET TRANSFORMATIONS INTERIEURES

PLAN D'ENQUETE

ETAGE 2

GROUPE L'ARCHE
SARL

ARCHITECTURE ET PLANIFICATION

BIORET, SANDOZ, R. ESTEVE
Rue du Midi 6
TEL. 021 721 20 60

ARCHITECTE EPFL
CH-1003 LAUSANNE
archeplan@larche.ch

AFF	2307
PLAN	01
ECH	1:100
DIM	A3
DESS	K.B
DATE	14.10.2025

+0.00 = 699.89 ALT.

- EXISTANT
- A CONSTRUIRE
- A DEMOLIR




LES PROPRIETAIRES

[Signature]

L'ARCHITECTE

[Signature]

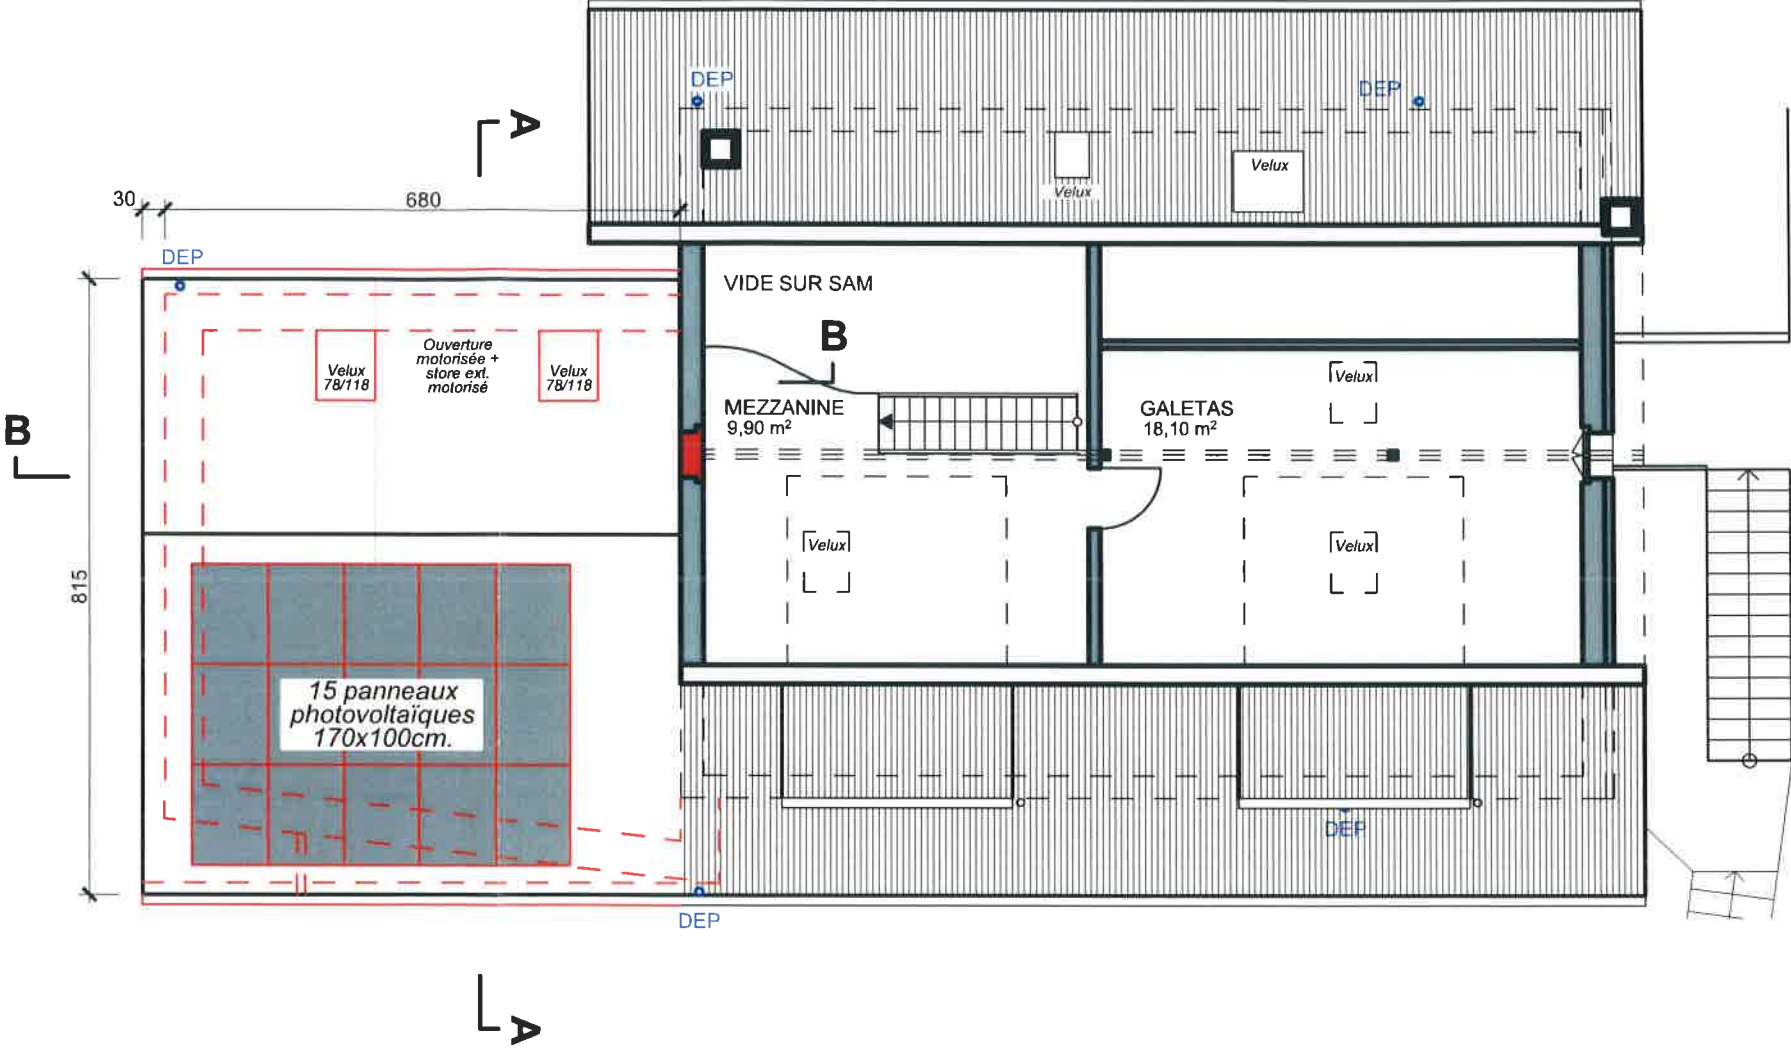

PPE PARCELLE N°59 - LES ROCHES

CHEMIN DES ROCHES 27 - 1066 EPALINGES

AGRANDISSEMENT ET TRANSFORMATIONS INTERIEURES

PLAN D'ENQUETE

COMBLES

GROUPE L'ARCHE
SARL

ARCHITECTURE ET PLANIFICATION

BIORET, SANDOZ, R. ESTEVE
Rue du Midi 6
TEL 021 721 20 60

ARCHITECTE EPFL
CH-1003 LAUSANNE
archeplan@larche.ch

PLAN	AFF	2307
		01
ECH		1:100
DIM		A3
DESS		K.B
DATE		14.10.2025

+0.00 = 699.89 ALT.

- EXISTANT
- A CONSTRUIRE
- A DEMOLIR




LES PROPRIETAIRES


[Signature]

L'ARCHITECTE

[Signature]

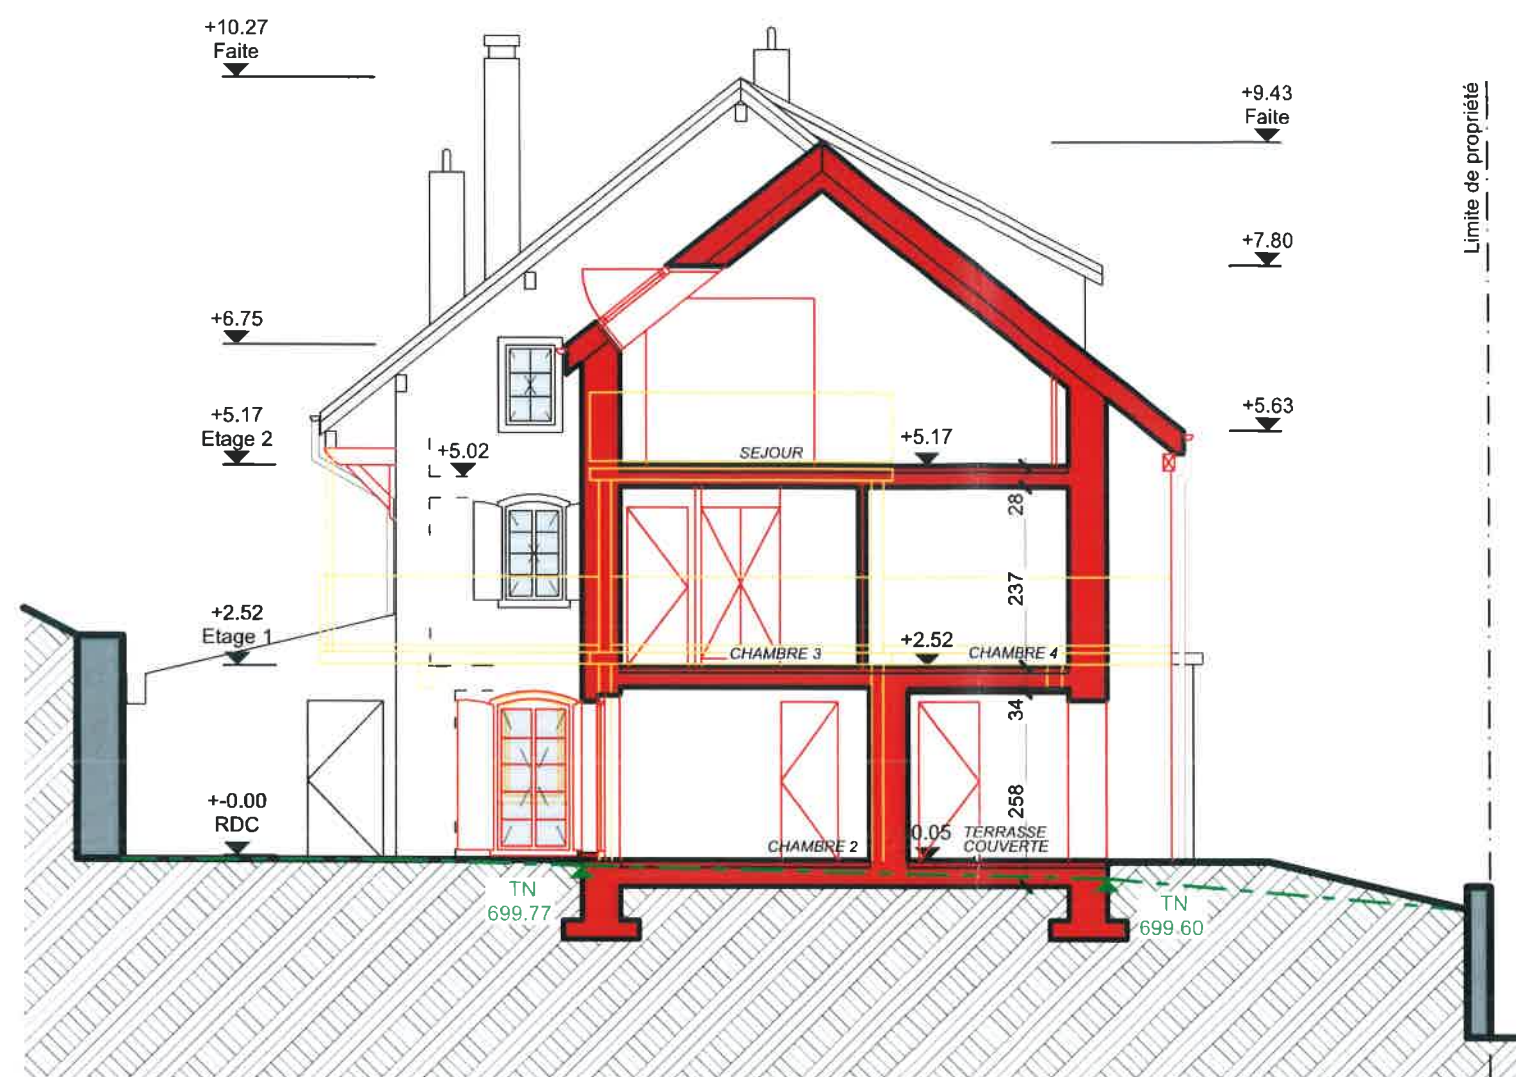

COUPES A - A

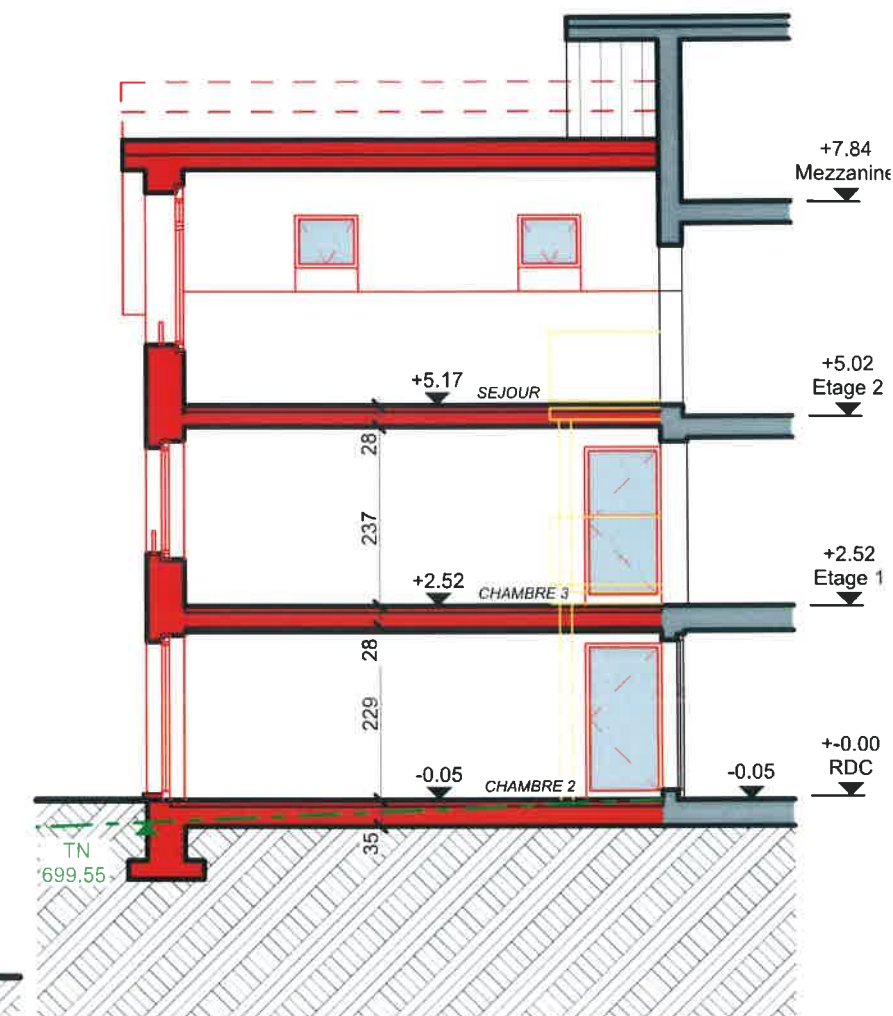

COUPES B - B

PPE PARCELLE N°59 - LES ROCHES
CHEMIN DES ROCHES 27 - 1066 EPALINGES
AGRANDISSEMENT ET TRANSFORMATIONS INTERIEURES

PLAN D'ENQUETE

COUPES AA + BB

GROUPE L'ARCHE
SARL

ARCHITECTURE ET PLANIFICATION

BIORET, SANDOZ, R. ESTEVE
Rue du Midi 6
TEL. 021 721 20 60

ARCHITECTE EPFL
CH-1003 LAUSANNE
archeplan@larche.ch

DATE	DESS	DIM	ECH	PLAN	AFF
14.10.2025	K.B	A3	1:100	01	2307

+0.00 = 699.89 ALT.

EXISTANT
A CONSTRUIRE
A DEMOLIR




LES PROPRIETAIRES

[Signature]

L'ARCHITECTE

[Signature]

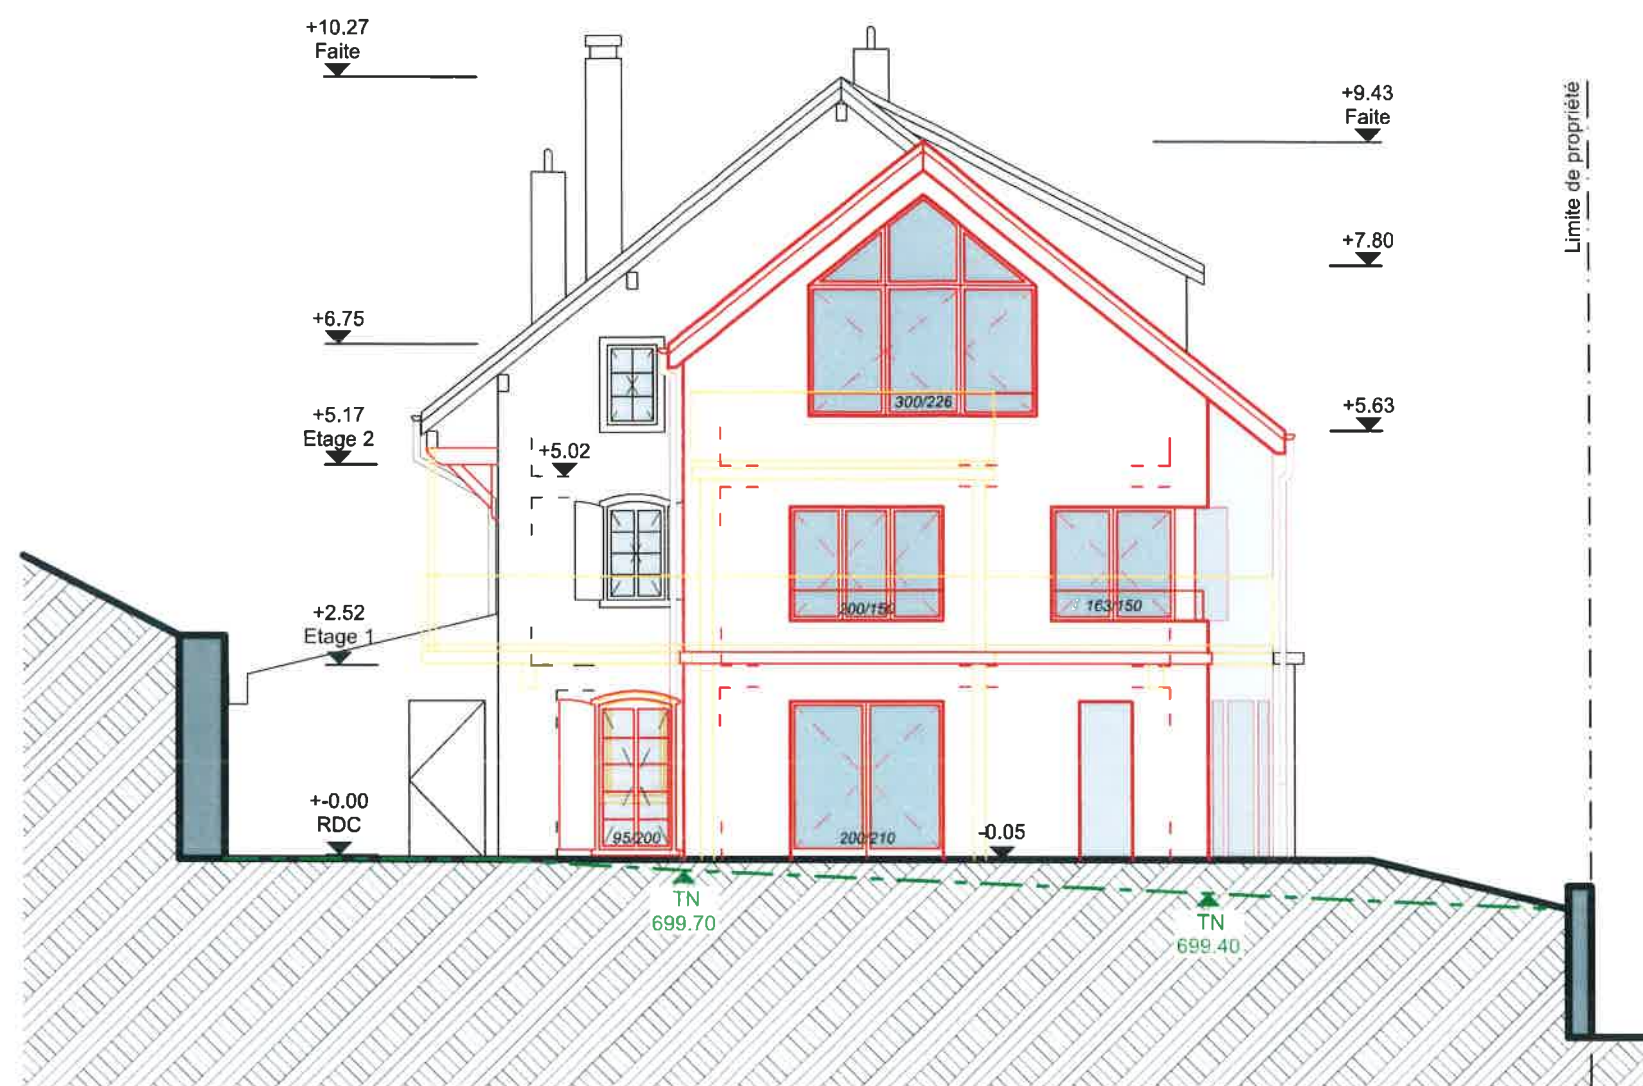

PPE PARCELLE N°59 - LES ROCHES
CHEMIN DES ROCHES 27 - 1066 EPALINGES
AGRANDISSEMENT ET TRANSFORMATIONS INTERIEURES

PLAN D'ENQUETE

FACADE SUD

GROUPE L'ARCHE
SARL

ARCHITECTURE ET PLANIFICATION

BIORET, SANDOZ, R. ESTEVE
Rue du Midi 6
TEL. 021 721 20 60

ARCHITECTE EPFL
CH-1003 LAUSANNE
archeplan@larche.ch

AFF	2307
PLAN	01
ECH	1:100
DIM	A3
DESS	K.B
DATE	14.10.2025

+0.00 = 699.89 ALT.

EXISTANT
A CONSTRUIRE
A DEMOLIR




LES PROPRIETAIRES

[Signature]

L'ARCHITECTE

[Signature]

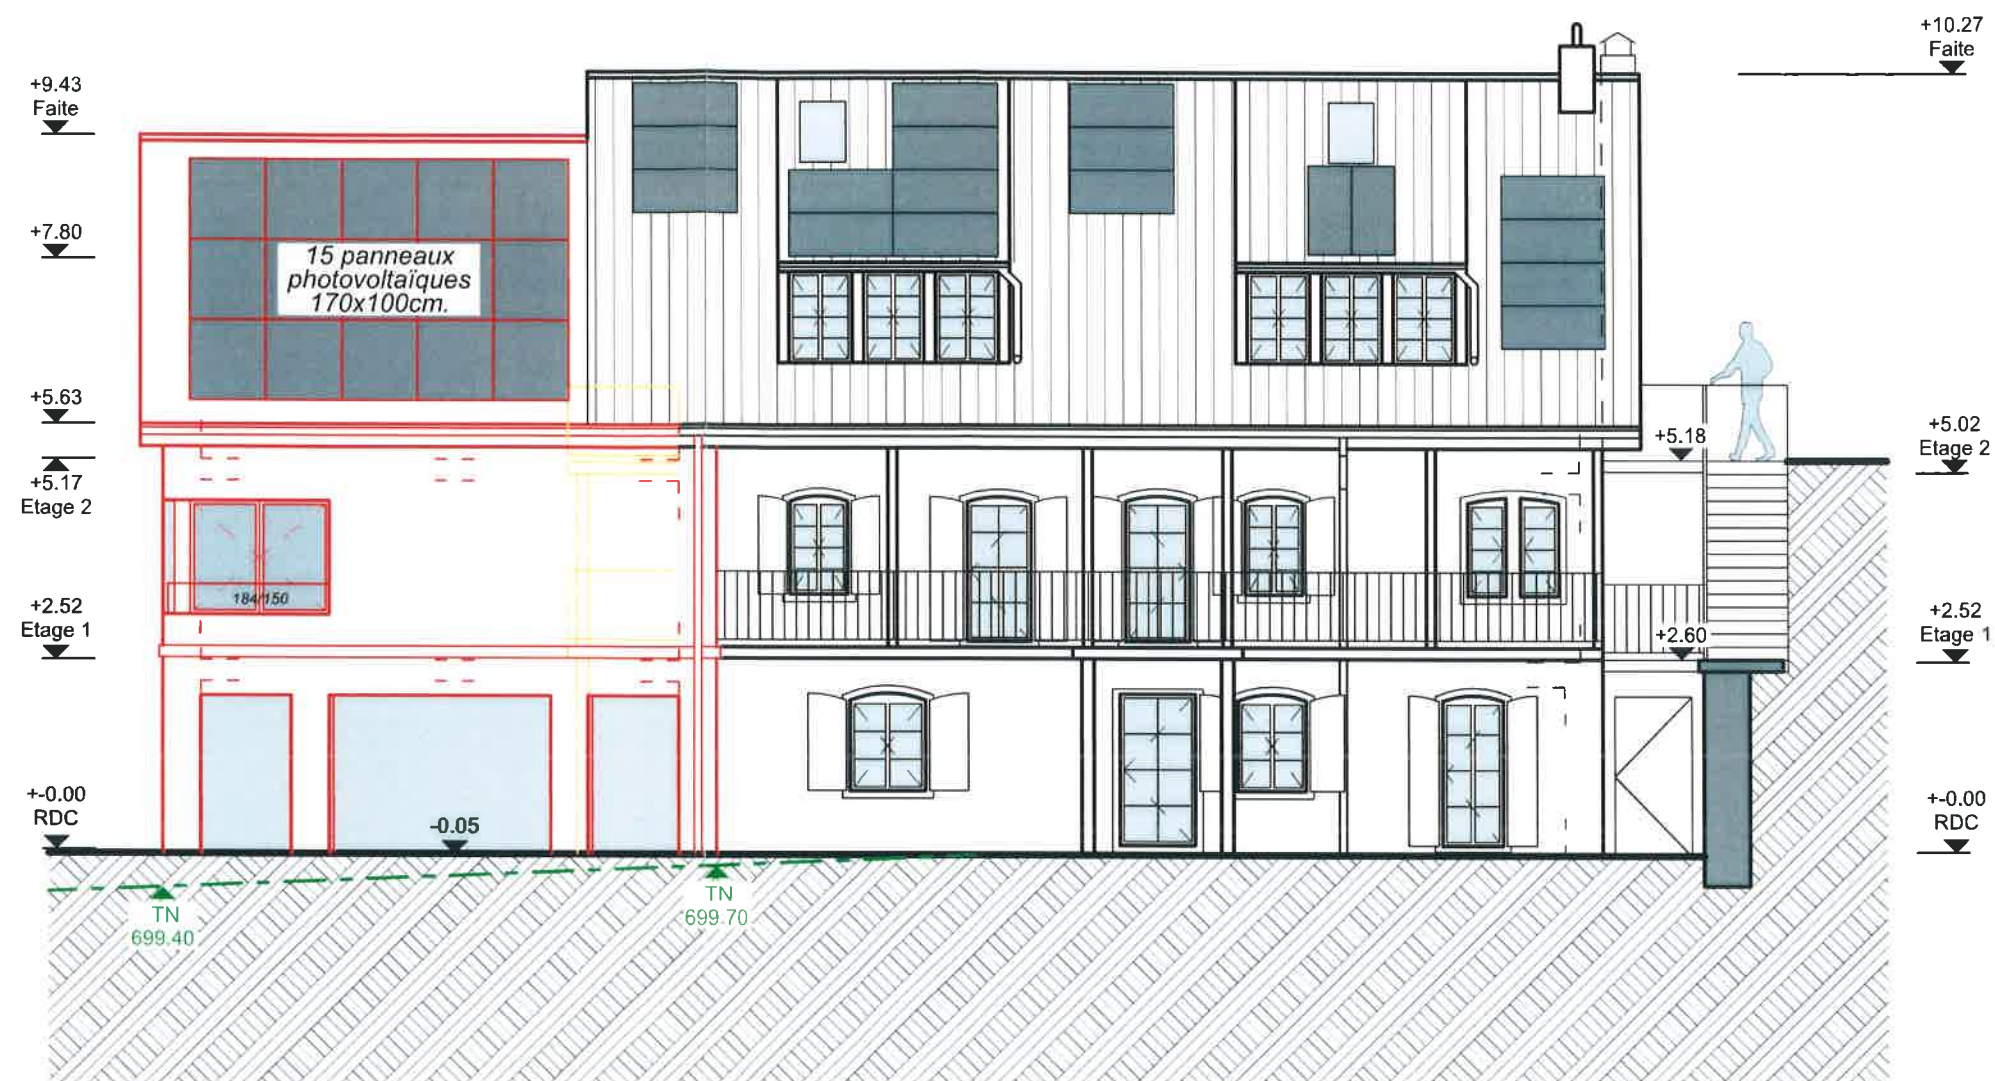

PPE PARCELLE N°59 - LES ROCHES

CHEMIN DES ROCHES 27 - 1066 EPALINGES

AGRANDISSEMENT ET TRANSFORMATIONS INTERIEURES

PLAN D'ENQUETE

FACADE EST

GROUPE L'ARCHE
SARL

ARCHITECTURE ET PLANIFICATION

BIORET, SANDOZ, R. ESTEVE
Rue du Midi 6
TEL. 021 721 20 60

ARCHITECTE EPFL
CH-1003 LAUSANNE
archeplan@larche.ch

AFF	2307
PLAN	01
ECH	1:100
DIM	A3
DESS	K.B
DATE	14.10.2025

+0.00 = 699.89 ALT.

EXISTANT
A CONSTRUIRE
A DEMOLIR




LES PROPRIETAIRES

[Signature]

L'ARCHITECTE

[Signature]

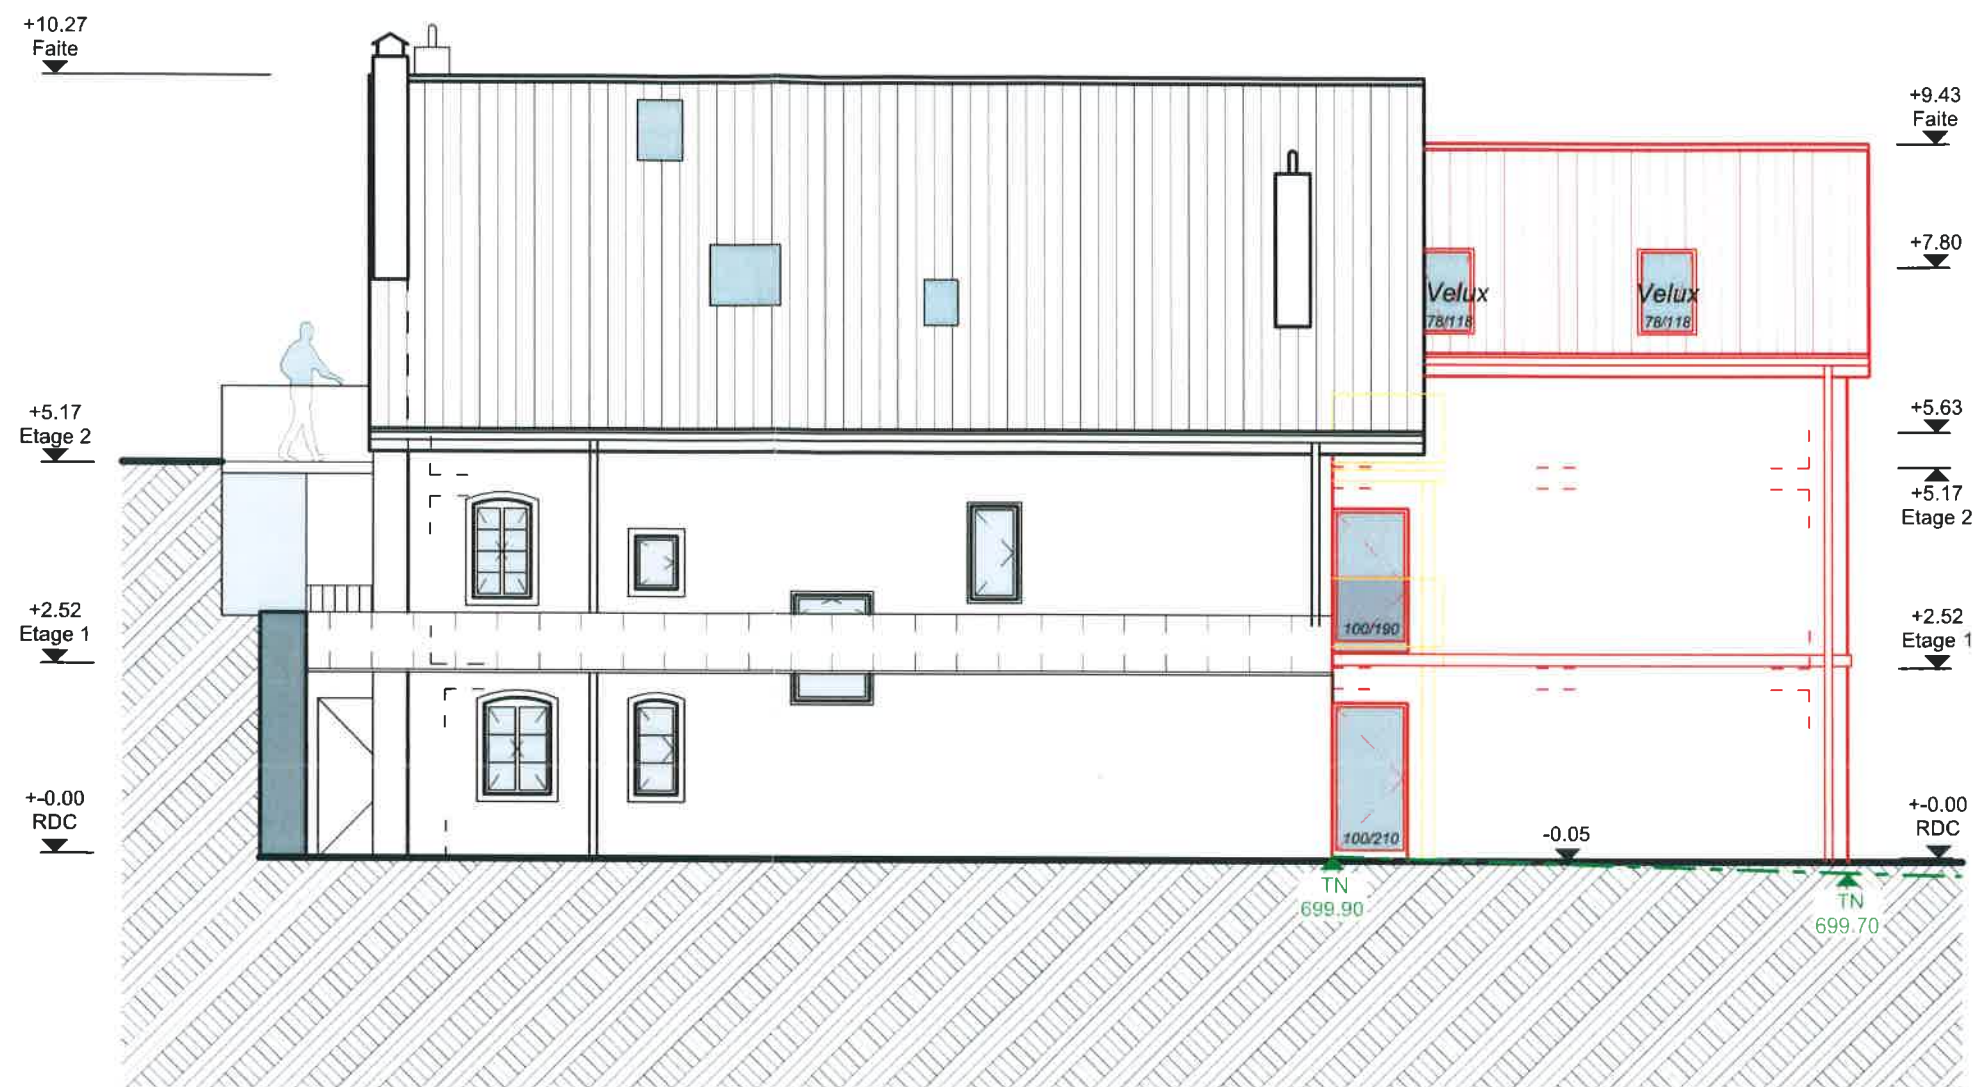

PPE PARCELLE N°59 - LES ROCHES

CHEMIN DES ROCHES 27 - 1066 EPALINGES

AGRANDISSEMENT ET TRANSFORMATIONS INTERIEURES

PLAN D'ENQUETE

FACADE OUEST

GROUPE L'ARCHE
SARL

ARCHITECTURE ET PLANIFICATION

BIORET, SANDOZ, R. ESTEVE
Rue du Midi 6
TEL. 021 721 20 60

ARCHITECTE EPFL
CH-1003 LAUSANNE
archeplan@larche.ch

DATE	DESS	DIM	ECH	PLAN	AFF
14.10.2025	K.B	A3	1:100	01	2307

+0.00 = 699.89 ALT.

EXISTANT
A CONSTRUIRE
A DEMOLIR

