



Höhe Wasserspiegel (HQ) und Energielinie (EL)
+/- 0.00 = 549.75 m. ü. M.

- EL300 = 1.63 m
- HQ300 = 0.98 m
- EL100 = 1.28 m
- HQ100 = 0.75 m
- EL30 = 1.13 m
- HQ30 = 0.66 m

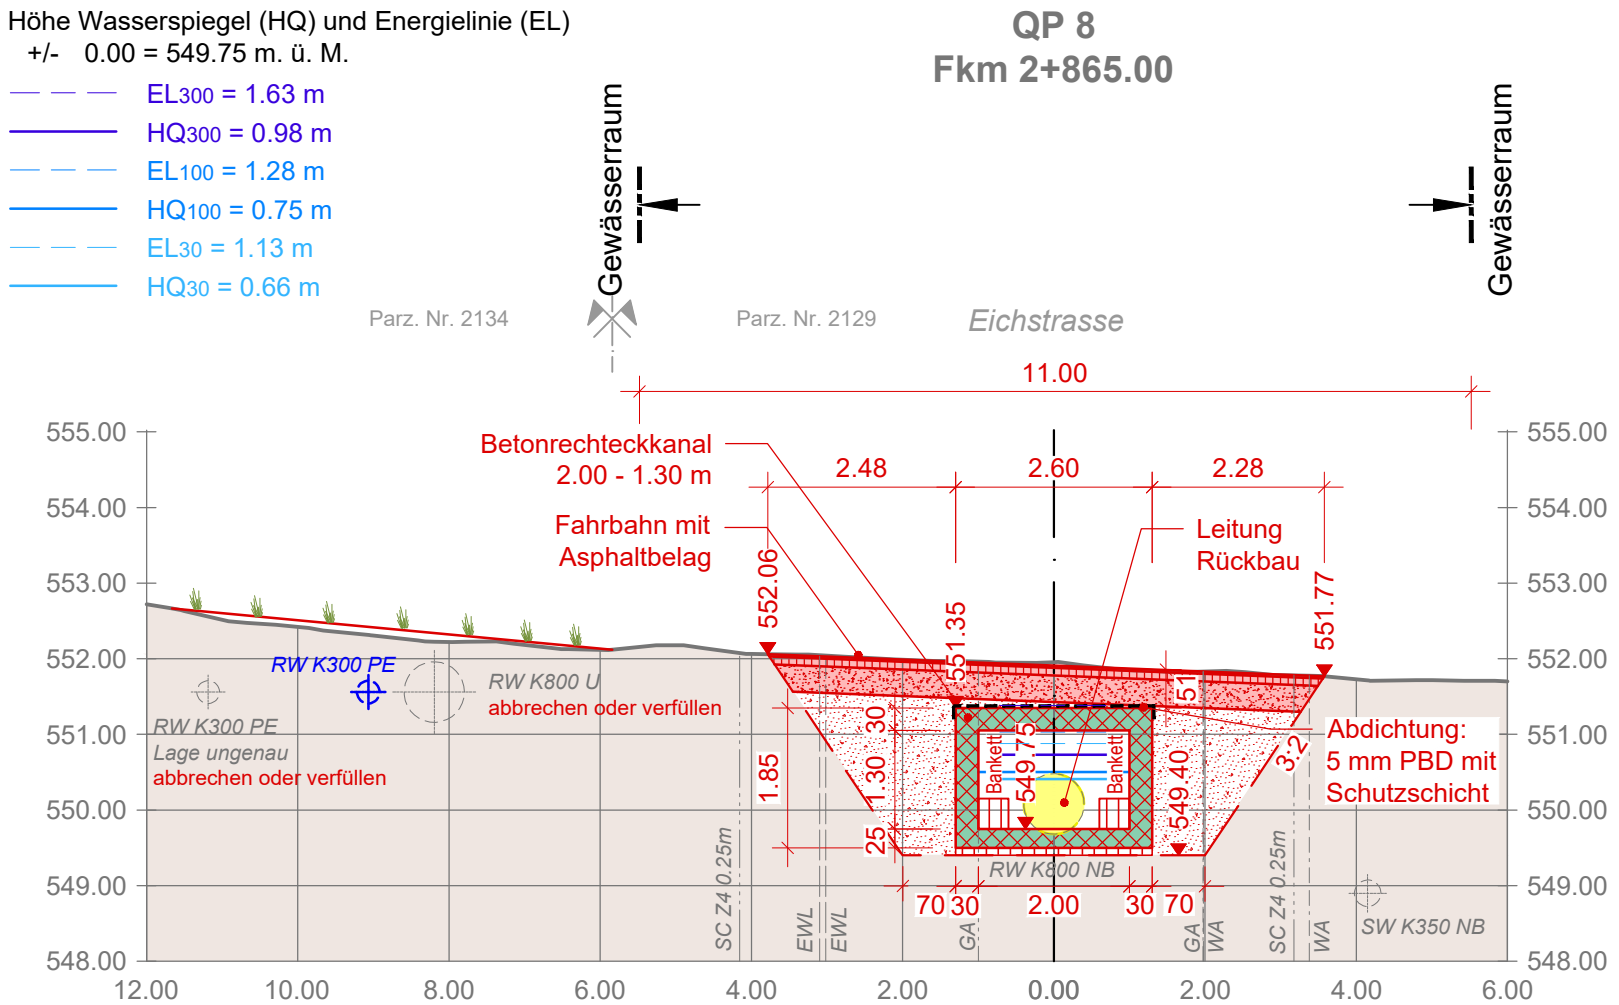

Höhe Wasserspiegel (HQ) und Energielinie (EL)
+/- 0.00 = 550.24 m. ü. M.

- EL300 = 1.57 m
- HQ300 = 1.16 m
- EL100 = 1.21 m
- HQ100 = 0.90 m
- EL30 = 1.06 m
- HQ30 = 0.79 m

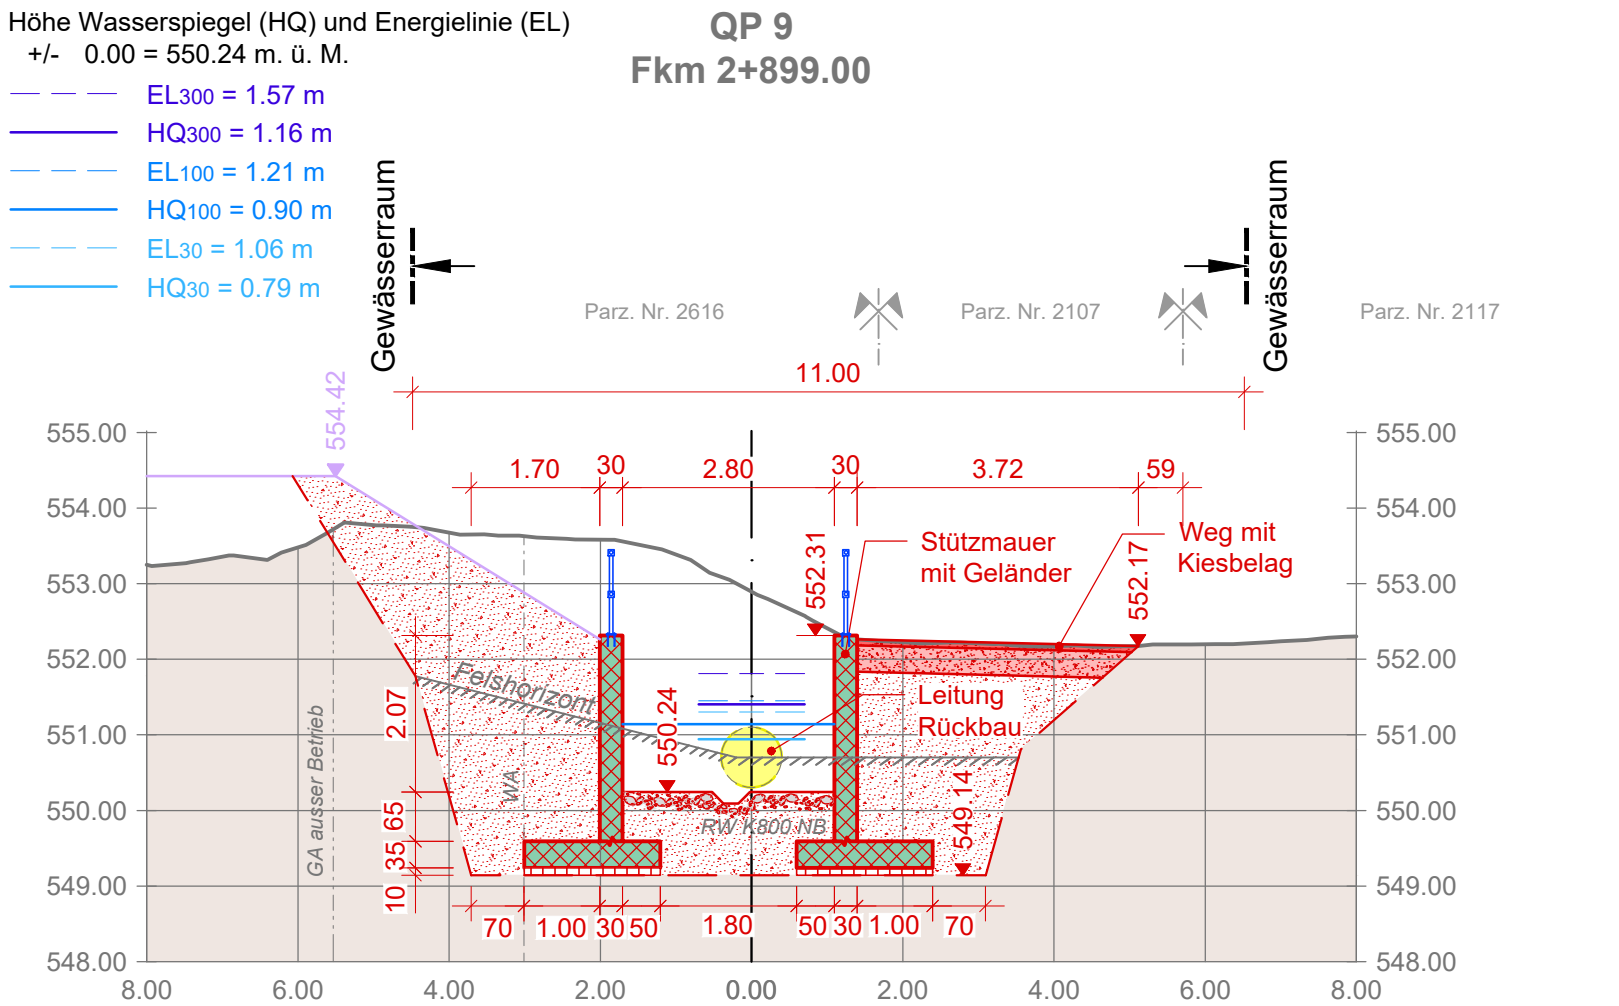

Legende:

Bestand
/ Höhendaten (LIDAR / Geländeaufn.)

- Projektierung
- Projekt
 - Abbruch, Rückbau
 - Drittprojekt
 - Beton
 - Aushub

Fahrbahn mit Asphaltbelag für Kantons- und Gemeindestrassen				
Deckschicht:	AC 8 S	B 50/70	3 cm	
Tragschicht:	AC T 22 S	B 50/70	10 cm	
Kiesgemisch:	U 0/45 OC85		35 cm	
Total			48 cm	

Weg mit Kiesbelag			
Deckschicht:	ungeb. Kiesgemisch 0/16	8 cm	
Kiesgemisch:	U 0/45 OC85	35 cm	
Total		43 cm	


bestehende / projektierte Werkleitungen

- Abwasser
- Elektrizität
- Fernwärme
- Gas
- Kommunikation Sunrise
- Kommunikation Swisscom
- Wasser

Für die Richtigkeit und Vollständigkeit der eingetragenen Leitungen oder unterirdischen Anlagen wird keine Gewähr geleistet. Die genaue Lage der eingetragenen Werkleitungen ist vor Beginn der Bauarbeiten durch den Unternehmer bei den Werken zu erheben.

© COPYRIGHT

Das Urheberrecht an dieser Zeichnung und allen Beilagen, die dem Empfänger persönlich anvertraut sind, verbleiben jederzeit der HOLINGER AG. Ohne unsere schriftliche Genehmigung darf diese nicht kopiert oder vervielfältigt, auch niemals dritten Personen mitgeteilt oder zugänglich gemacht werden.

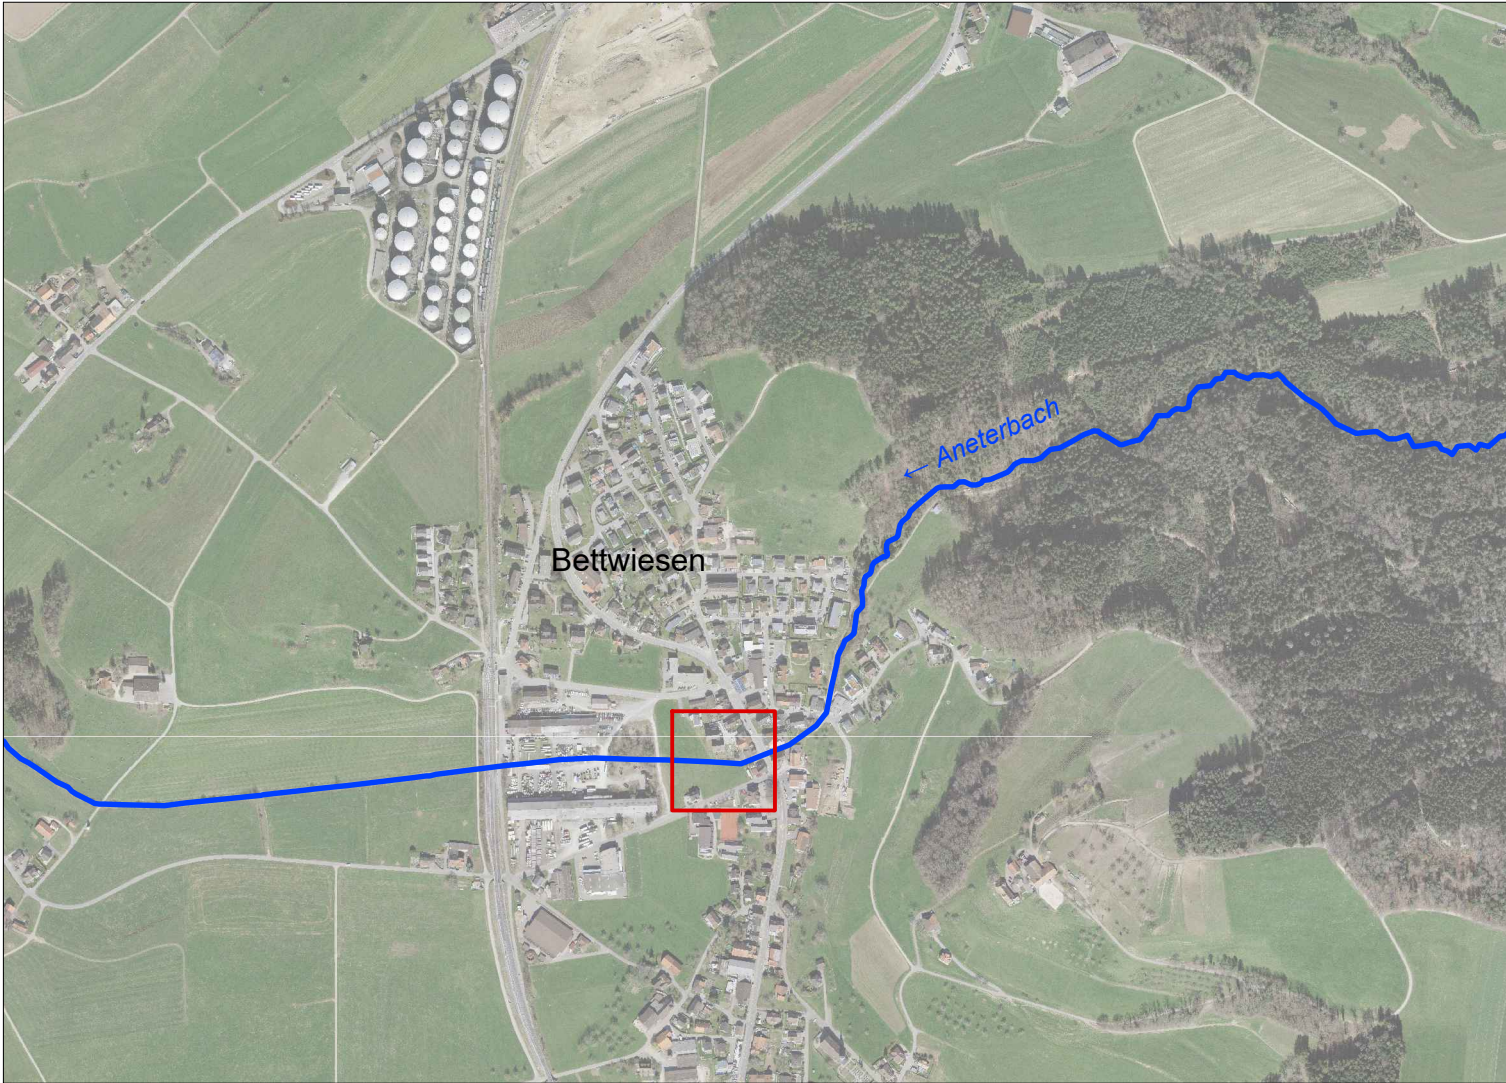

Rev. Index	Beschreibung

HOLINGER AG

Schaffhauserstrasse 85, CH-8500 Frauenfeld
Telefon +41 (0)52 723 60 80
frauenfeld@holinger.com, www.holinger.com

Zertifiziert ISO 9001

HOLINGER
the art of engineering

VORABZUG



Gemeinde Bettwiesen

HWS Bettwiesen, Ausdolung Aneterbach

Los 1: Querprofile 8, 9
Km 2+860.00 bis Km 2+915.00

Massstab 1:100

Bauprojekt

Datum	Gez.	Kontr.	Visum
06.06.2024	CAI	BRJ	REN
a)			
b)			
c)			
d)			
e)			
f)			
Format	297 x 630		
Archiv			
Nummer	CHW02640.32.301		