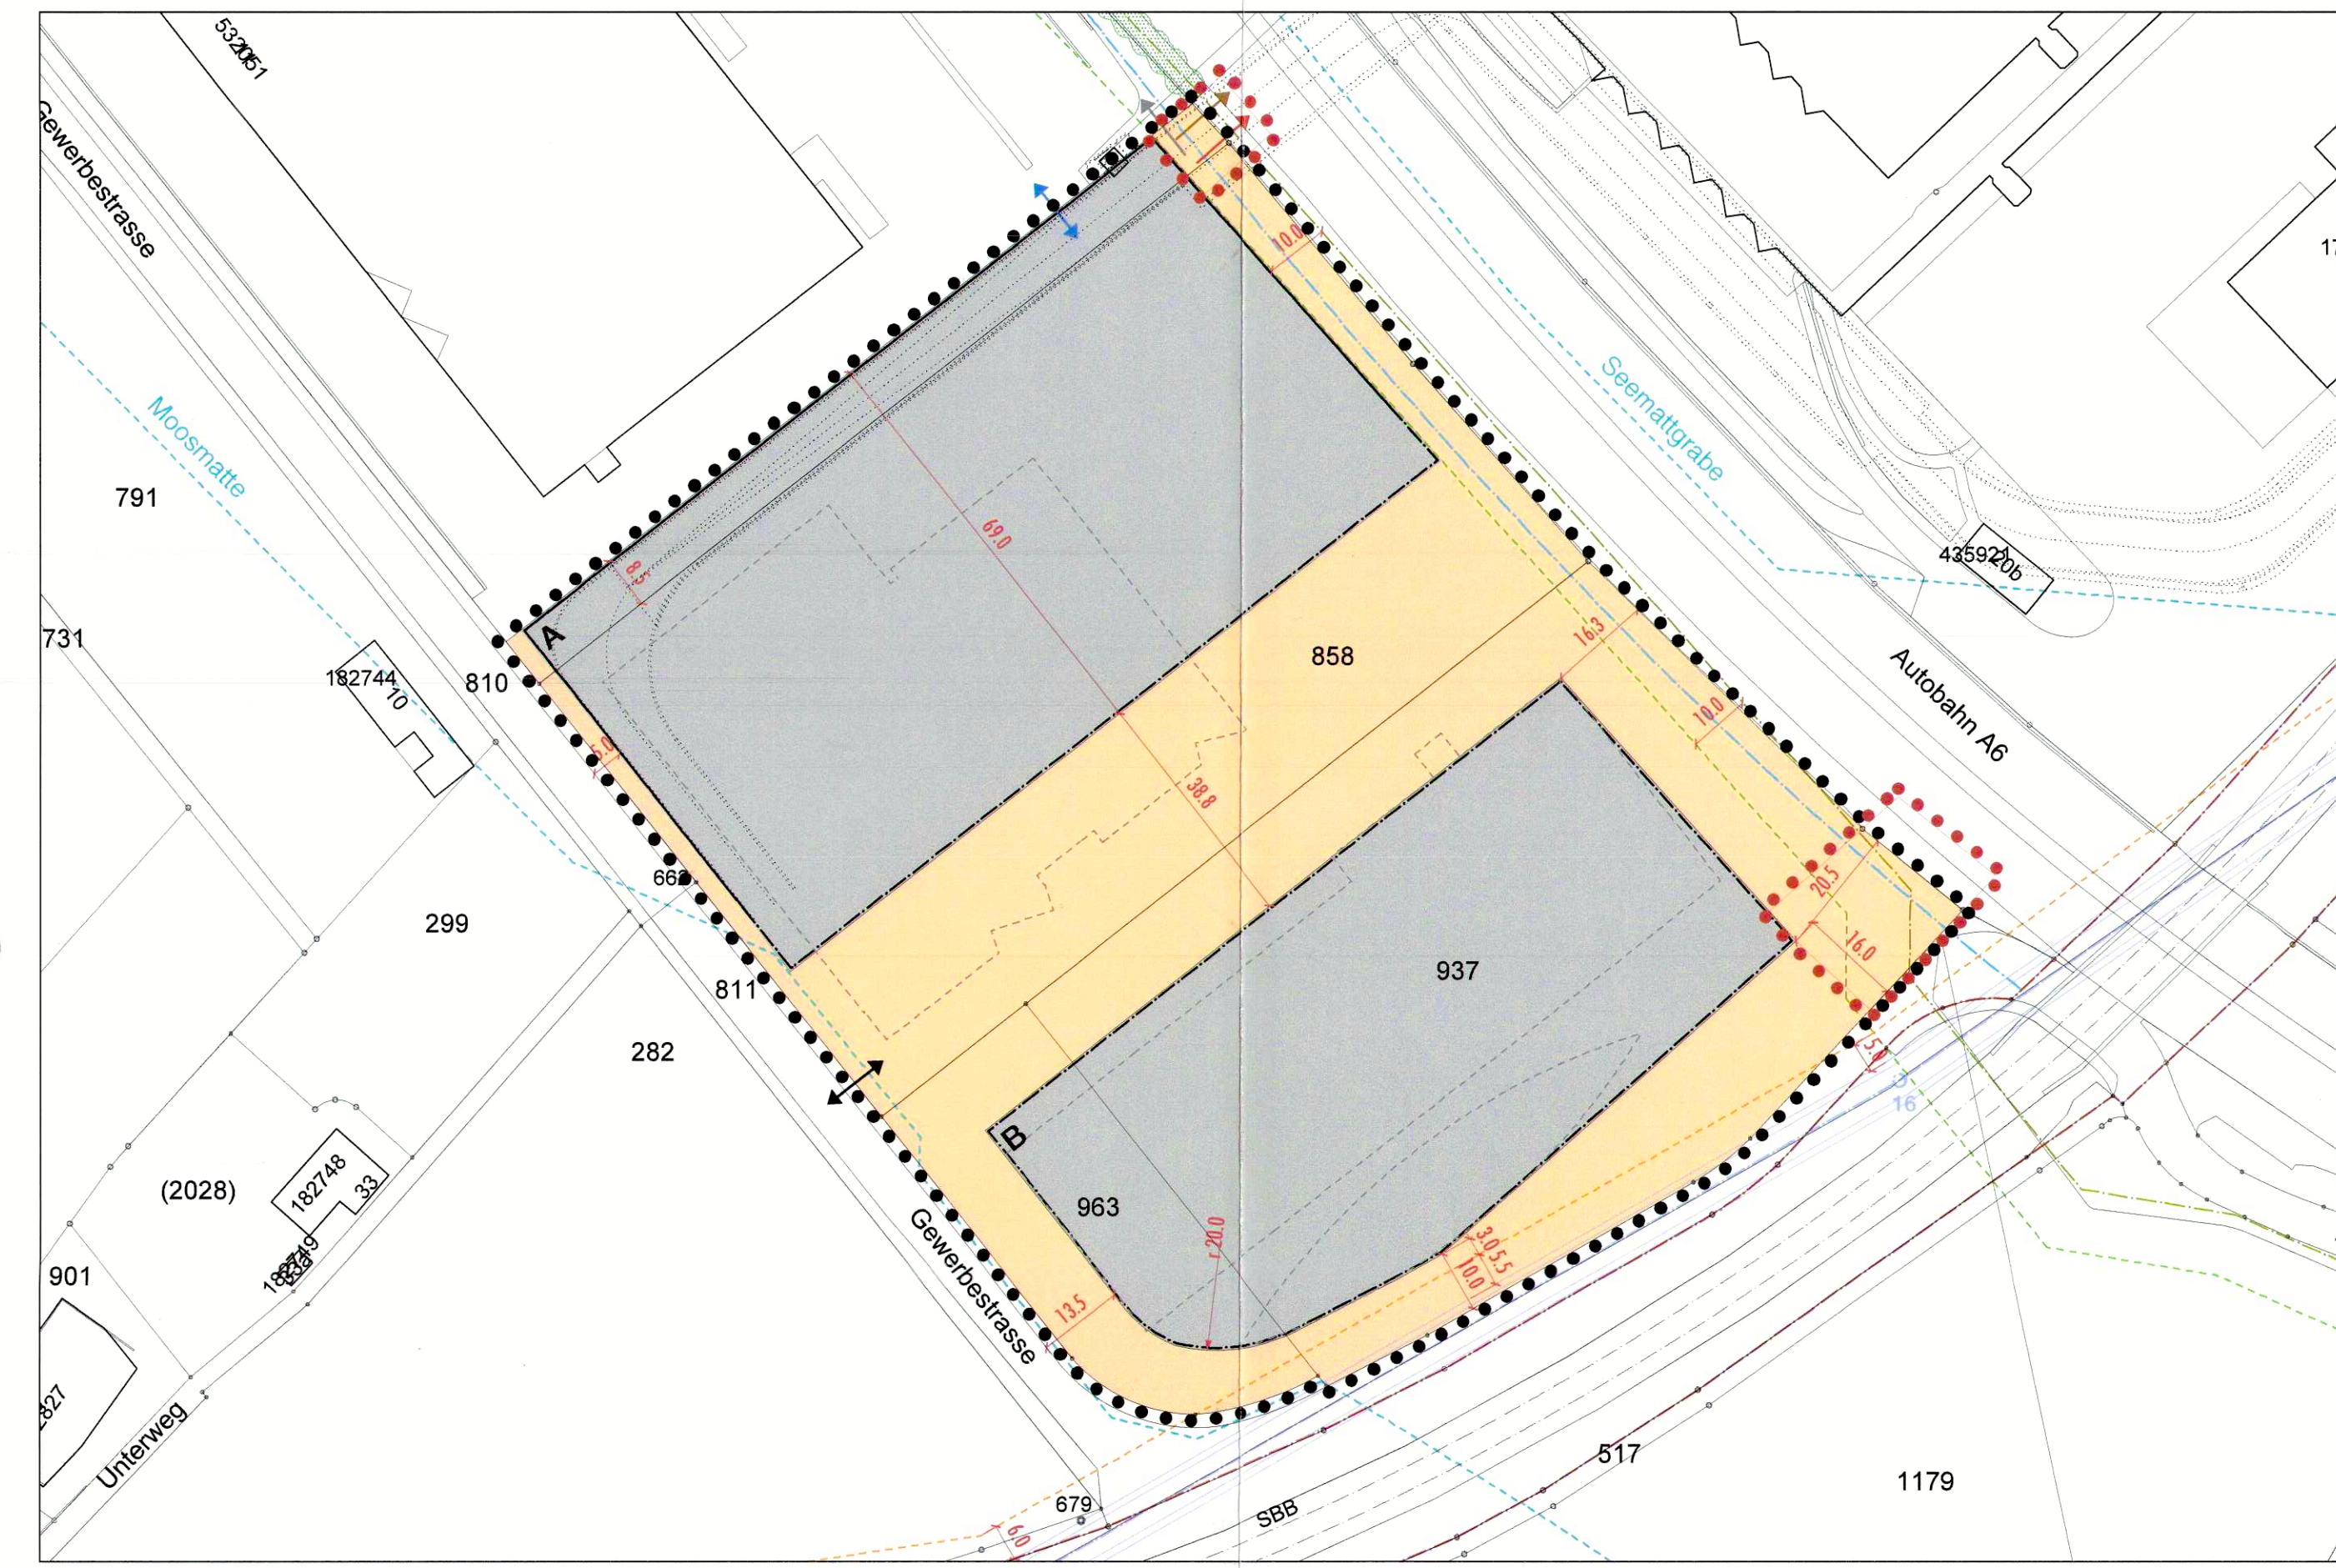
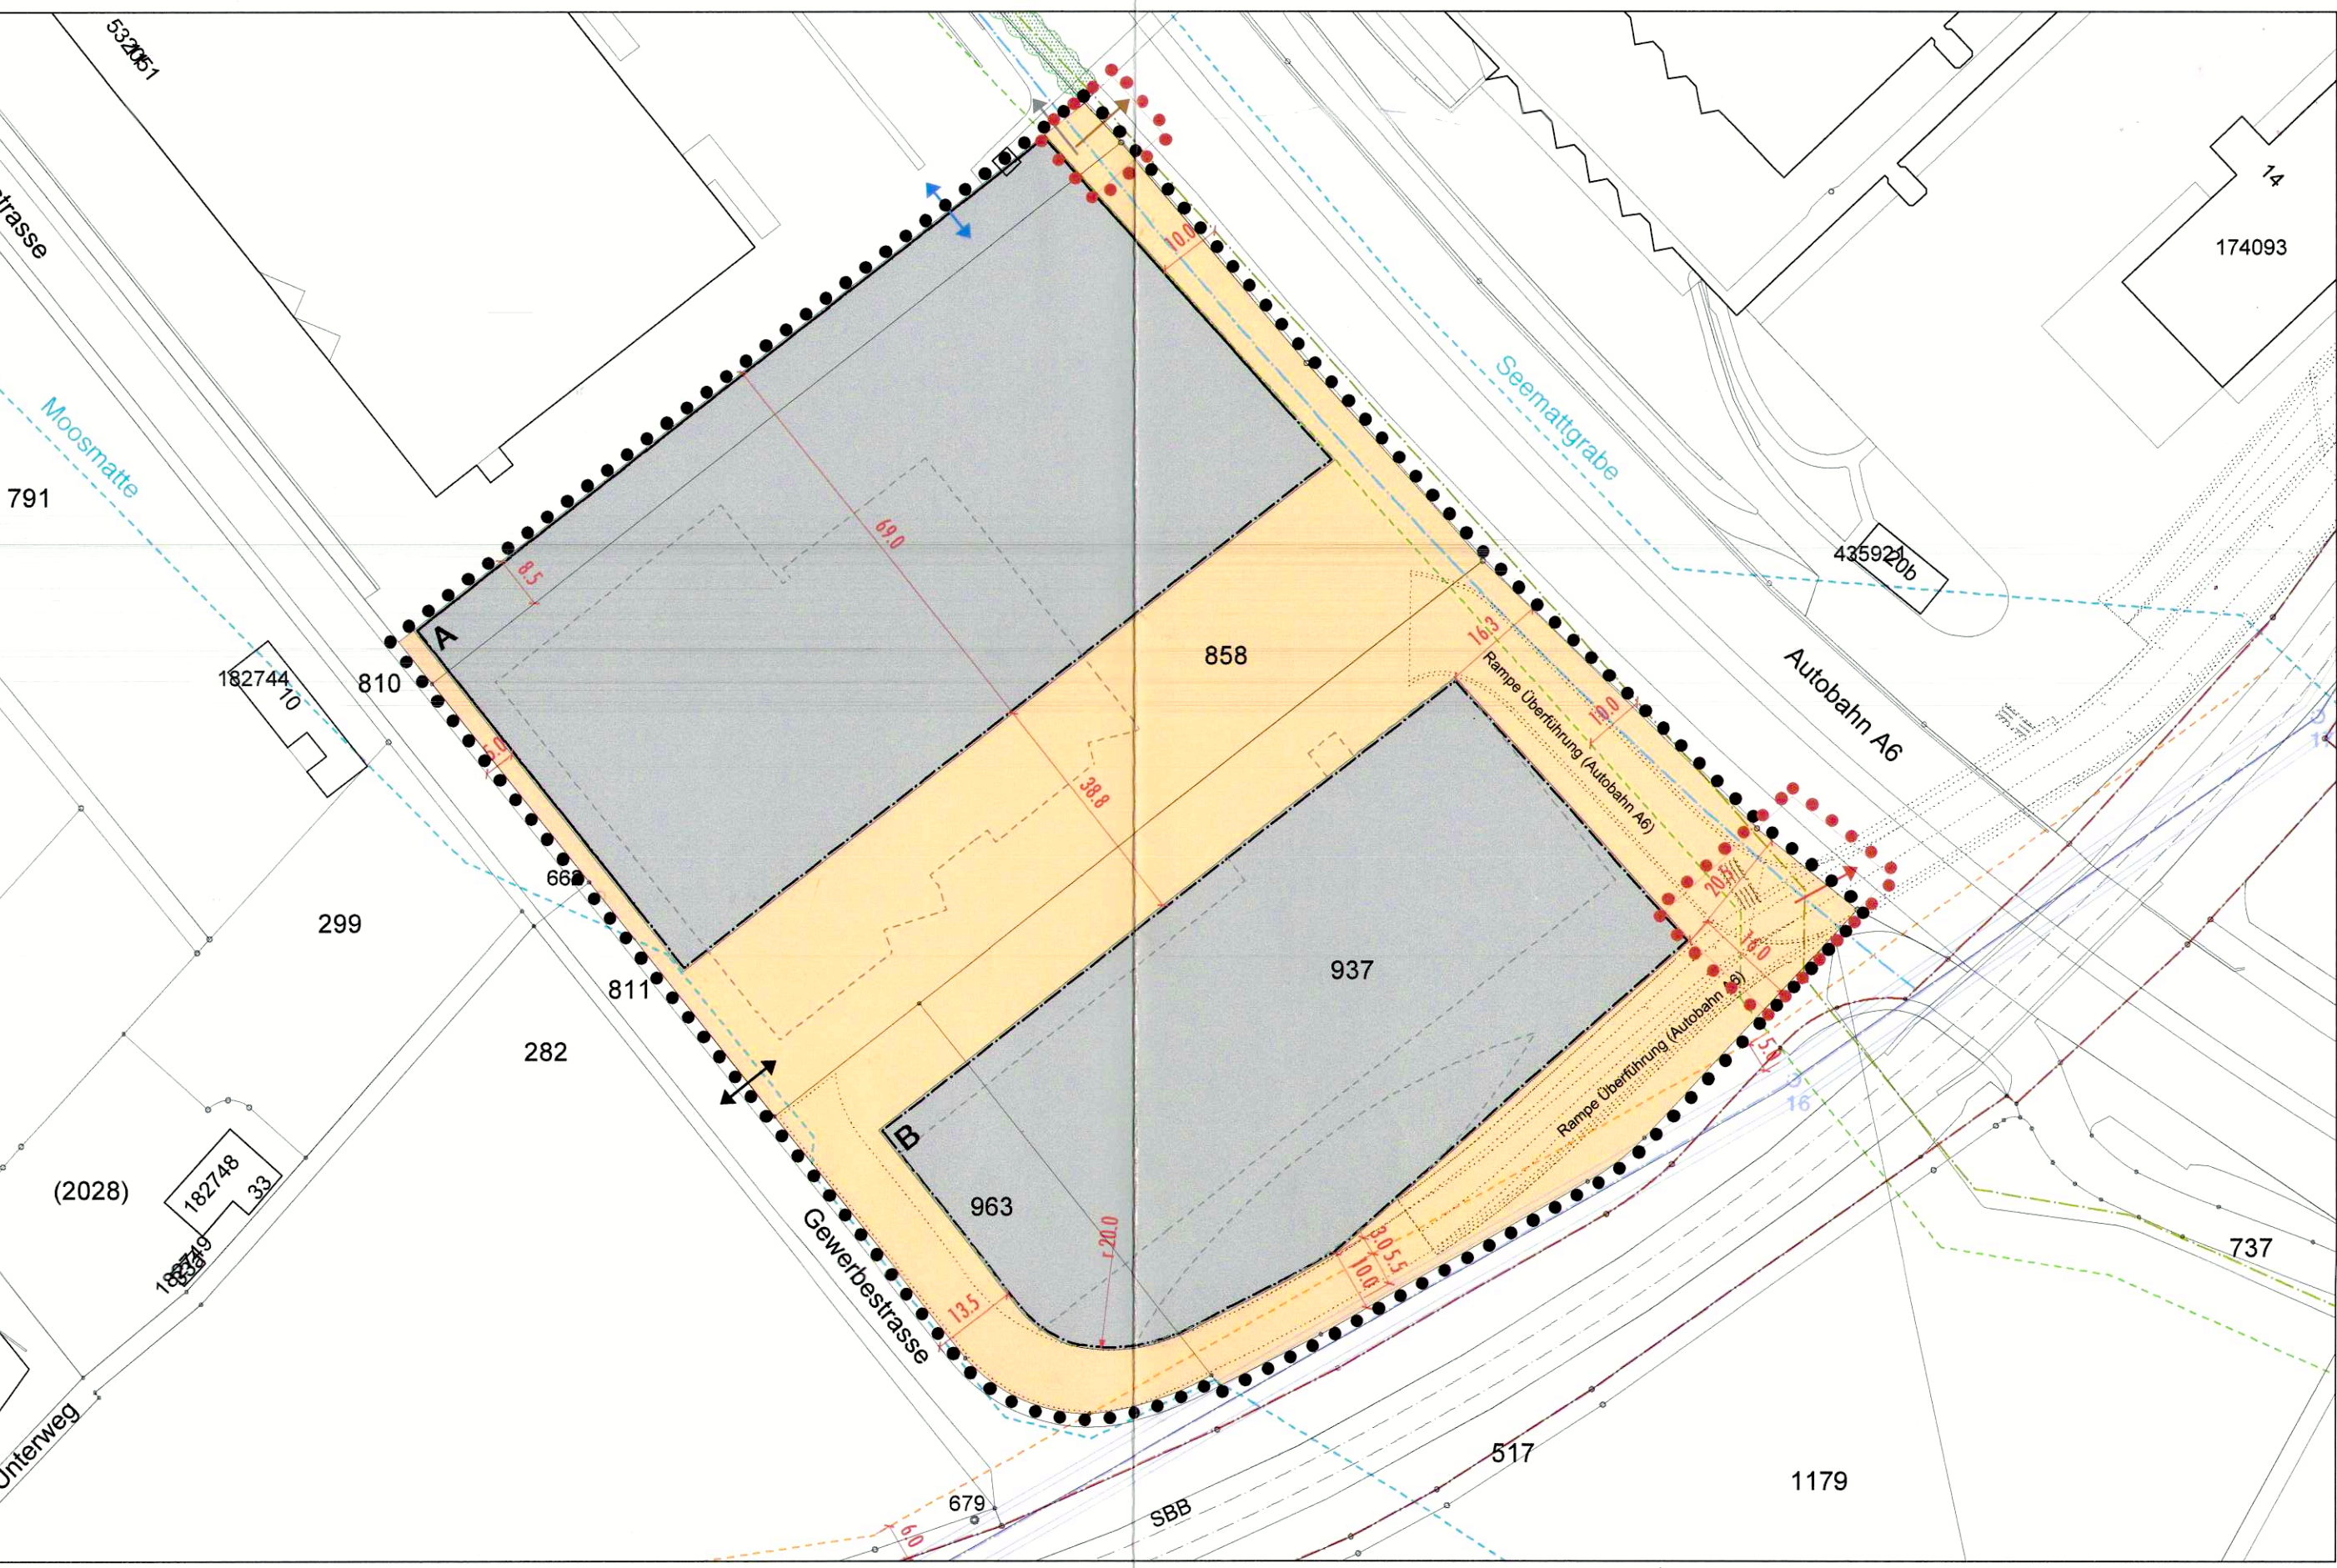


Überbauungsp

GENEHMIGUNG

Überbauungsplan **NEU**

Genehmigungsvermerke (geringfügige Änderung gemäss BauV Art. 122 Abs. 1 bis 3)

Genehmigt durch das Amt für Gemeinden und Raumordnung des Kantons Bern am 27. März

Genehmigt durch das Amt für Gemeinden und Raumordnung des Kantons Bern am