


1045
4002 (146/1000) Huwyler Beatrice Gertrud Carl-Beck-Strasse 2 6210 Sursee
4003 (142/1000) Rothenbusch Ekkehard Wormerstrasse 15 69198 Schriesheim DE
4004 (219/1000) Stoeri Matthias 119 Morningside Drive 05156 Weathersfield VT US
4005 (146/1000) Zihlmann Adolf 1/2 Zihlmann-Schmid Ruth 1/2 Pfrundmoos 19 6196 Marbach
4006 (142/1000) Bucher Stefan Pfrundmoos 11 6196 Marbach
4007 (205/1000) AZ IMMOBILIEN AG Marbach Pfrundmoos 19 6196 Marbach
1050
Schindelholz Stefan Pfrundmoos 21 6196 Marbach
1051
Zihlmann Hans Peter Pfrundmoos 15a 6196 Marbach
1068
Bachofner Philipp 1/2 Bachofner Andrea 1/2 Pfrundmoos 21a 6196 Marbach
71
Staat Luzern Stadthofstrasse 4 6002 Luzern 2

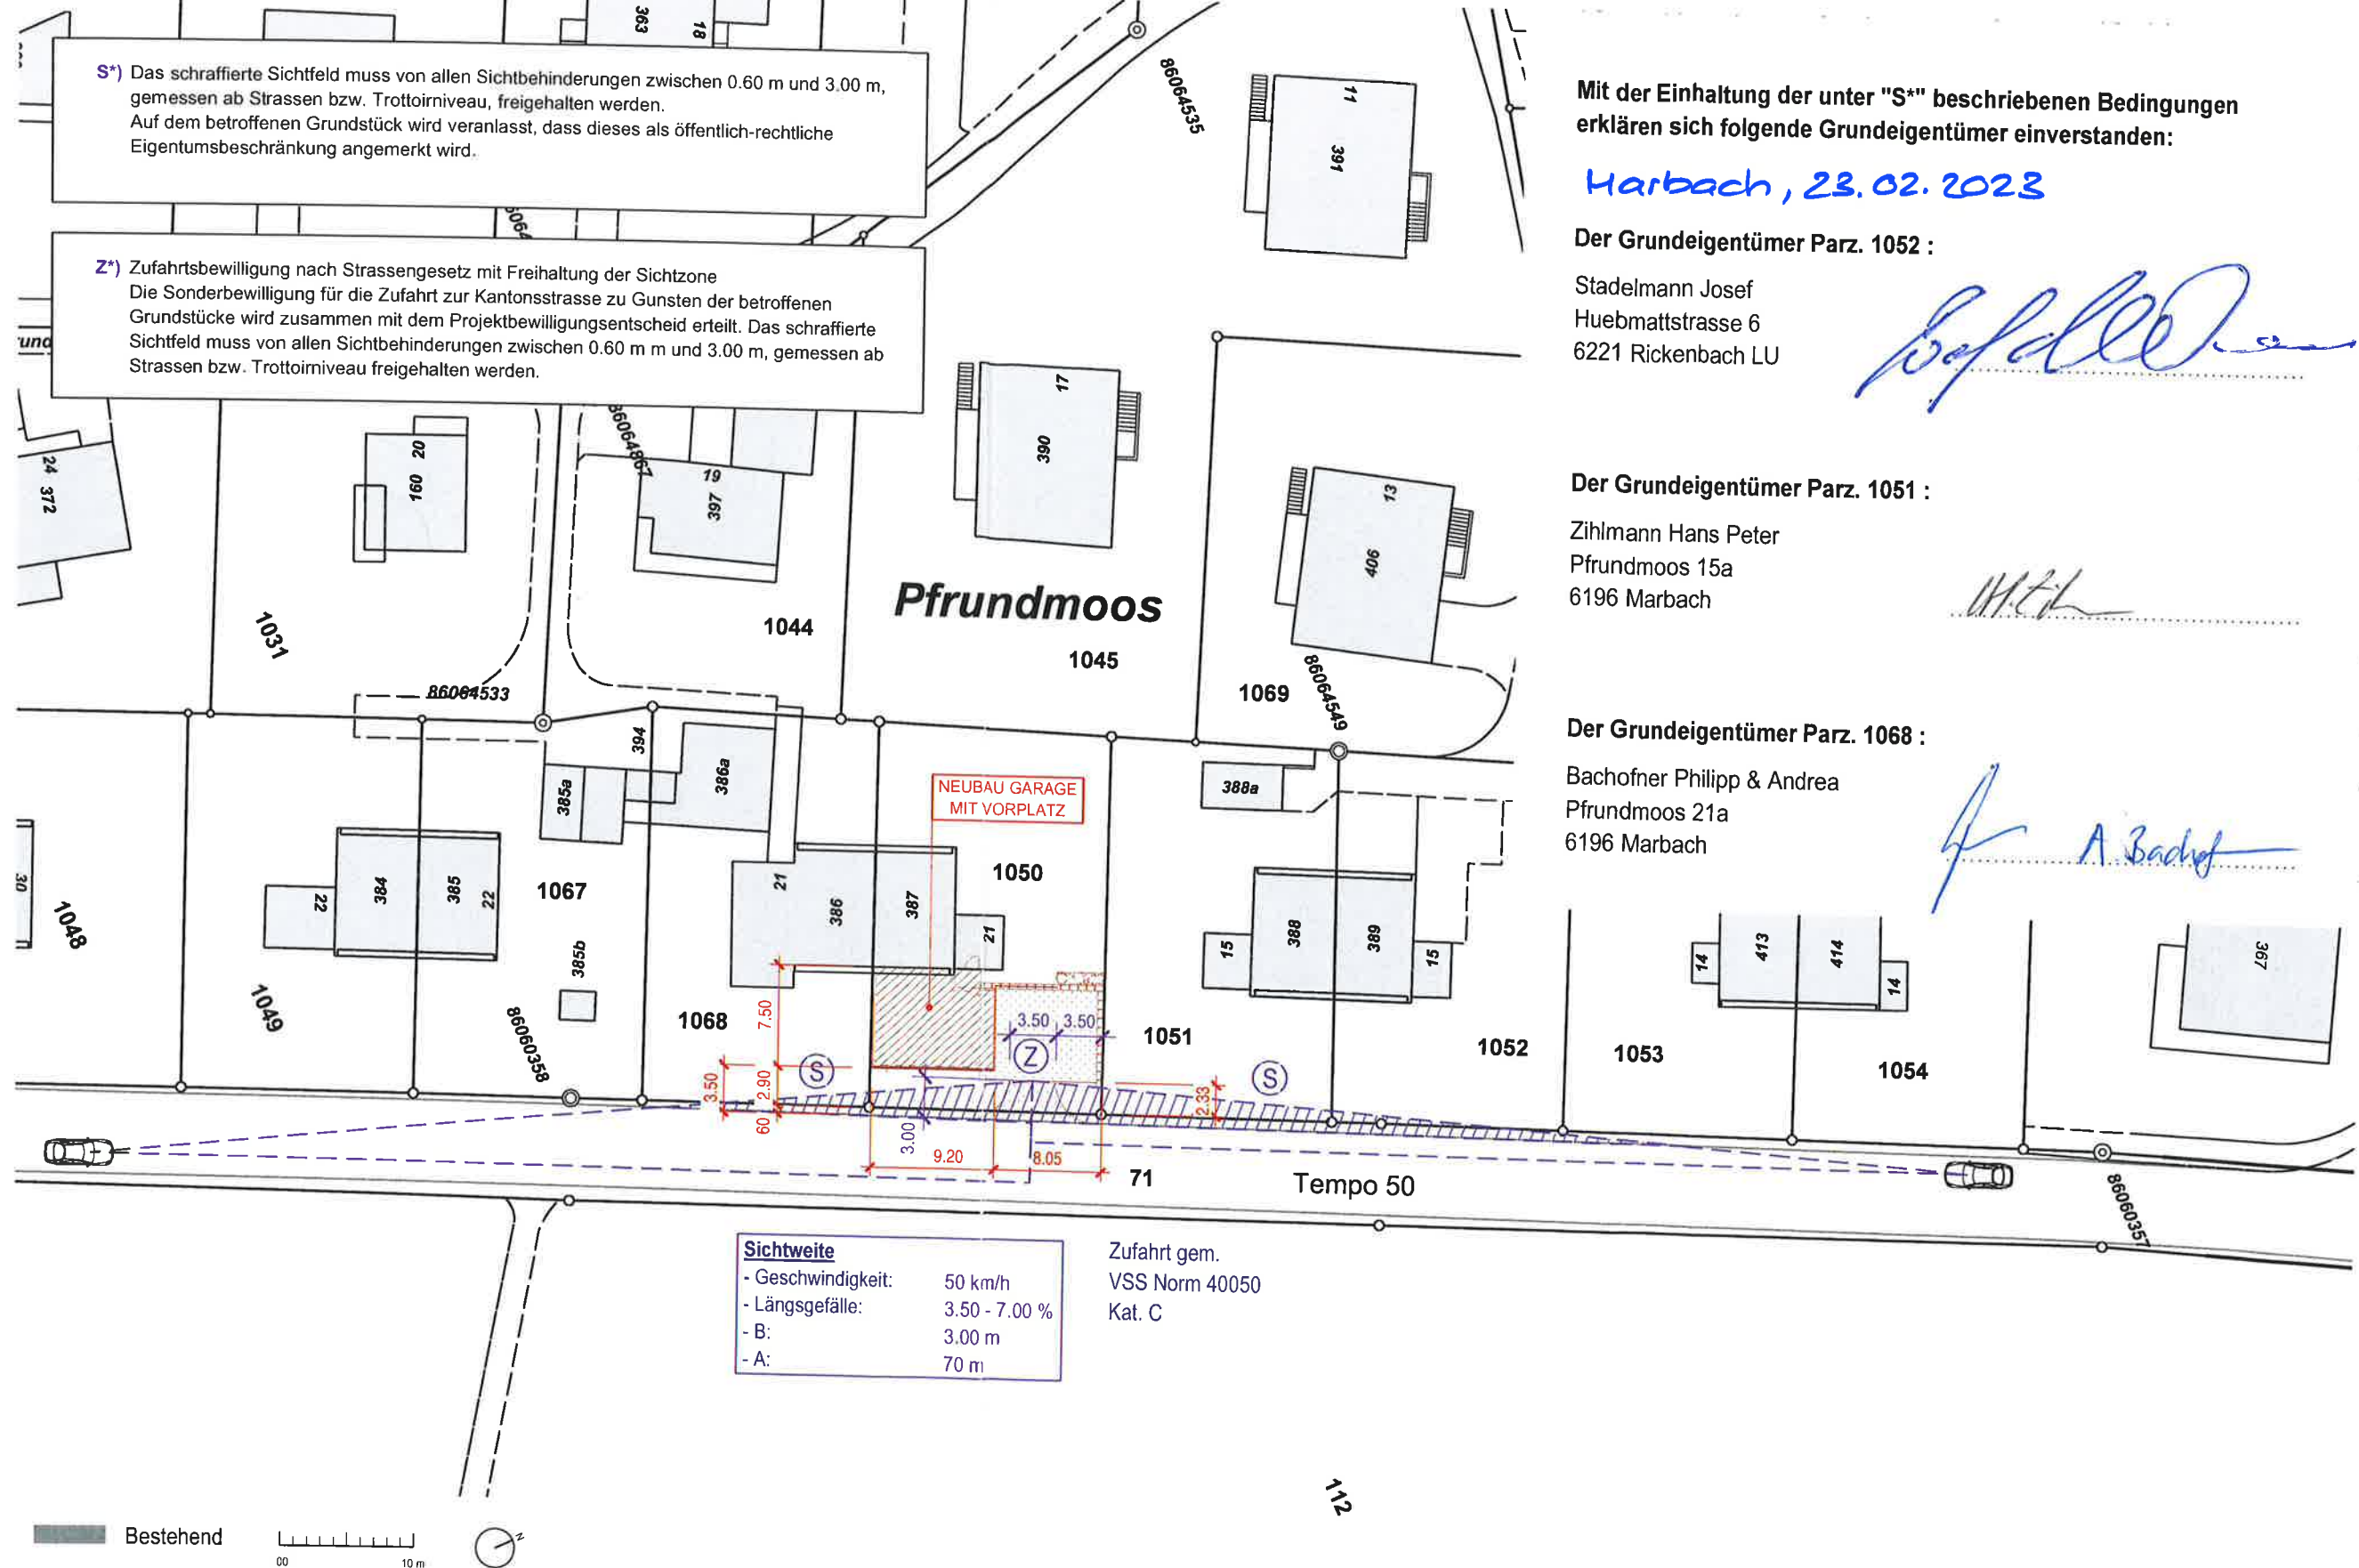

Neu
 Rückbau
 Bestehend

Bauherrschaft und Grundeigentümer:

Stefan Schindelholz
 Pfrundmoos 21
 6196 Marbach

Projektverfasser:

Felder + Partner Bauingenieure AG
 Bahnhofstrasse 3
 6162 Entlebuch

Mit der Einhaltung der unter "S*" beschriebenen Bedingungen
 erklären sich folgende Grundeigentümer einverstanden:

Harbach, 23.02.2023

Der Grundeigentümer Parz. 1052 :

Stadelmann Josef
 Huebmattstrasse 6
 6221 Rickenbach LU

Der Grundeigentümer Parz. 1051 :

Zihlmann Hans Peter
 Pfrundmoos 15a
 6196 Marbach

Der Grundeigentümer Parz. 1068 :

Bachofner Philipp & Andrea
 Pfrundmoos 21a
 6196 Marbach

Bauherrschaft : Stefan Schindelholz, Pfrundmoos 21, 6196 Marbach			
Bauprojekt : Neubau Garage Schindelholz, Marbach			
ÜBERSICHT 1:500			
BAUEINGABE			
Gez.: ns	Gepr.: rr	Format: A3	Plan Nr.:
Datum: 15.02.2023	Rev.:	Rev.:	21548-001
23.02.2023 FELDER + PARTNER BAUINGENIEURE AG			
Bahnhofstrasse 3, 6162 Entlebuch Sigrisheide 1, 6102 Mellers Telefon +41 41 482 60 80 www.fp-bauingenieure.ch			