Schweizerische Eidgenossenschaft
Confédération suisse
Confederazione Svizzera
Confederaziun svizra

Eidgenössisches Departement für Umwelt, Verkehr, Energie und Kommunikation UVEK
Bundesamt für Strassen ASTRA

35

Nationalstrassen | **Beilage h3**

Strassen-Nr.
N13
Unterhaltsabschnitt
28

Autobahnklasse: **1**
Trübbach - Haag
EU-Strassen-Nr.: **E43**

Projektphase
AUSFÜHRUNGSPROJEKT

Projekt- / Planbezeichnung
Anschluss Buchs SG

Ersatzbau Überführung AS Buchs, neuer LSA-Knoten Langäulistrasse, Anpassung der Sekundärknoten West / Ost und neue Langsamverkehrsführung

Übersichtsplan Entwässerungskonzept Ost 1:250

Kanton / Gemeinde: SG / Buchs

Projektkurzbezeichnung	Projekt-Nr. / TDCost-Nr.
N13-28UeMa	**MP-080418**

Ereignisdienst-Nr.	Unterhaltskilometer	RIDES
17.13.28.310.01	**153.100 – 153.500**	**N13+1530+100 bis N13+1530+500**

Projektverfasser

AFRY Schweiz AG
Herostrasse 12
8048 Zürich

Ingenieurgemeinschaft IGÖ Rheintal
c/o B+S AG, Hagenholzstrasse 56, 8050 Zürich
dsp Ingenieure + Planer AG, Zürichstrasse 4, 9813 Uster
Schällibaum AG, Einsiedlerstrasse 143, 9630 Wattwil

Projektleitung
Bundesamt für Strassen ASTRA
Filiale Winterthur
Grüzefeldstrasse 41, 8404 Winterthur

Plan-Nr. (PV)	**115007192.AP-h3**				
Plan-Nr. (ASTRA)	**080418.PVBAU.AP-h3**				
Format:	60 x 126	Massstab:		1:250	
Erstellt:	OBMA	Dat.:	10.12.2024	Gepr.:	PAM
Plotfile:	-				
Gepr/f:		Kz.:		Funktion:	
Eingang ASTRA:		Kurzzeichen SGV:			
Freigabe ASTRA:		Kurzzeichen:			

Namen der Achsen	Abkürzung
Achse Autobahnverbindungsstraße	ABHN
Achse Ausfahrt N13 Rtg. Süd	AUSF
Achse Einfahrt N13 Rtg. Süd	EINF
Achse Langäulistrasse	LANG
Achse Langsamverkehr Kanalweg	LVKW
Achse Langsamverkehr Langäulistrasse	LVLS
Achse Langsamverkehr Rampe Nord	LVRN
Achse Langsamverkehr Rampe Süd	LVRS
Achse Einfahrt und Ausfahrt Ost	EAO
Brücke Anschluss Buchs	BAS

Legende:

	best. Leitung:	best. Schacht:	prj. Leitung:	prj. Schacht:	prj. Kandelaber
Elektrizität					
Kommunikation					
Kommunikation ausser Betrieb					
Mischwasser				KS ES	
Regenwasser					
Schmutzwasser					
Wasser					
TV Leitung					
Fernwärme					
Gas					
Freileitung					
Abbruch					
Ausser Betrieb					

Die eingezeichneten Werkleitungen haben nur informativen Charakter. Sämtliche Werkleitungen sind vor Baubeginn durch die Werkeigentümer abstecken zu lassen. Der Unternehmer hat mit Sondagen die effektive Lage zu überprüfen
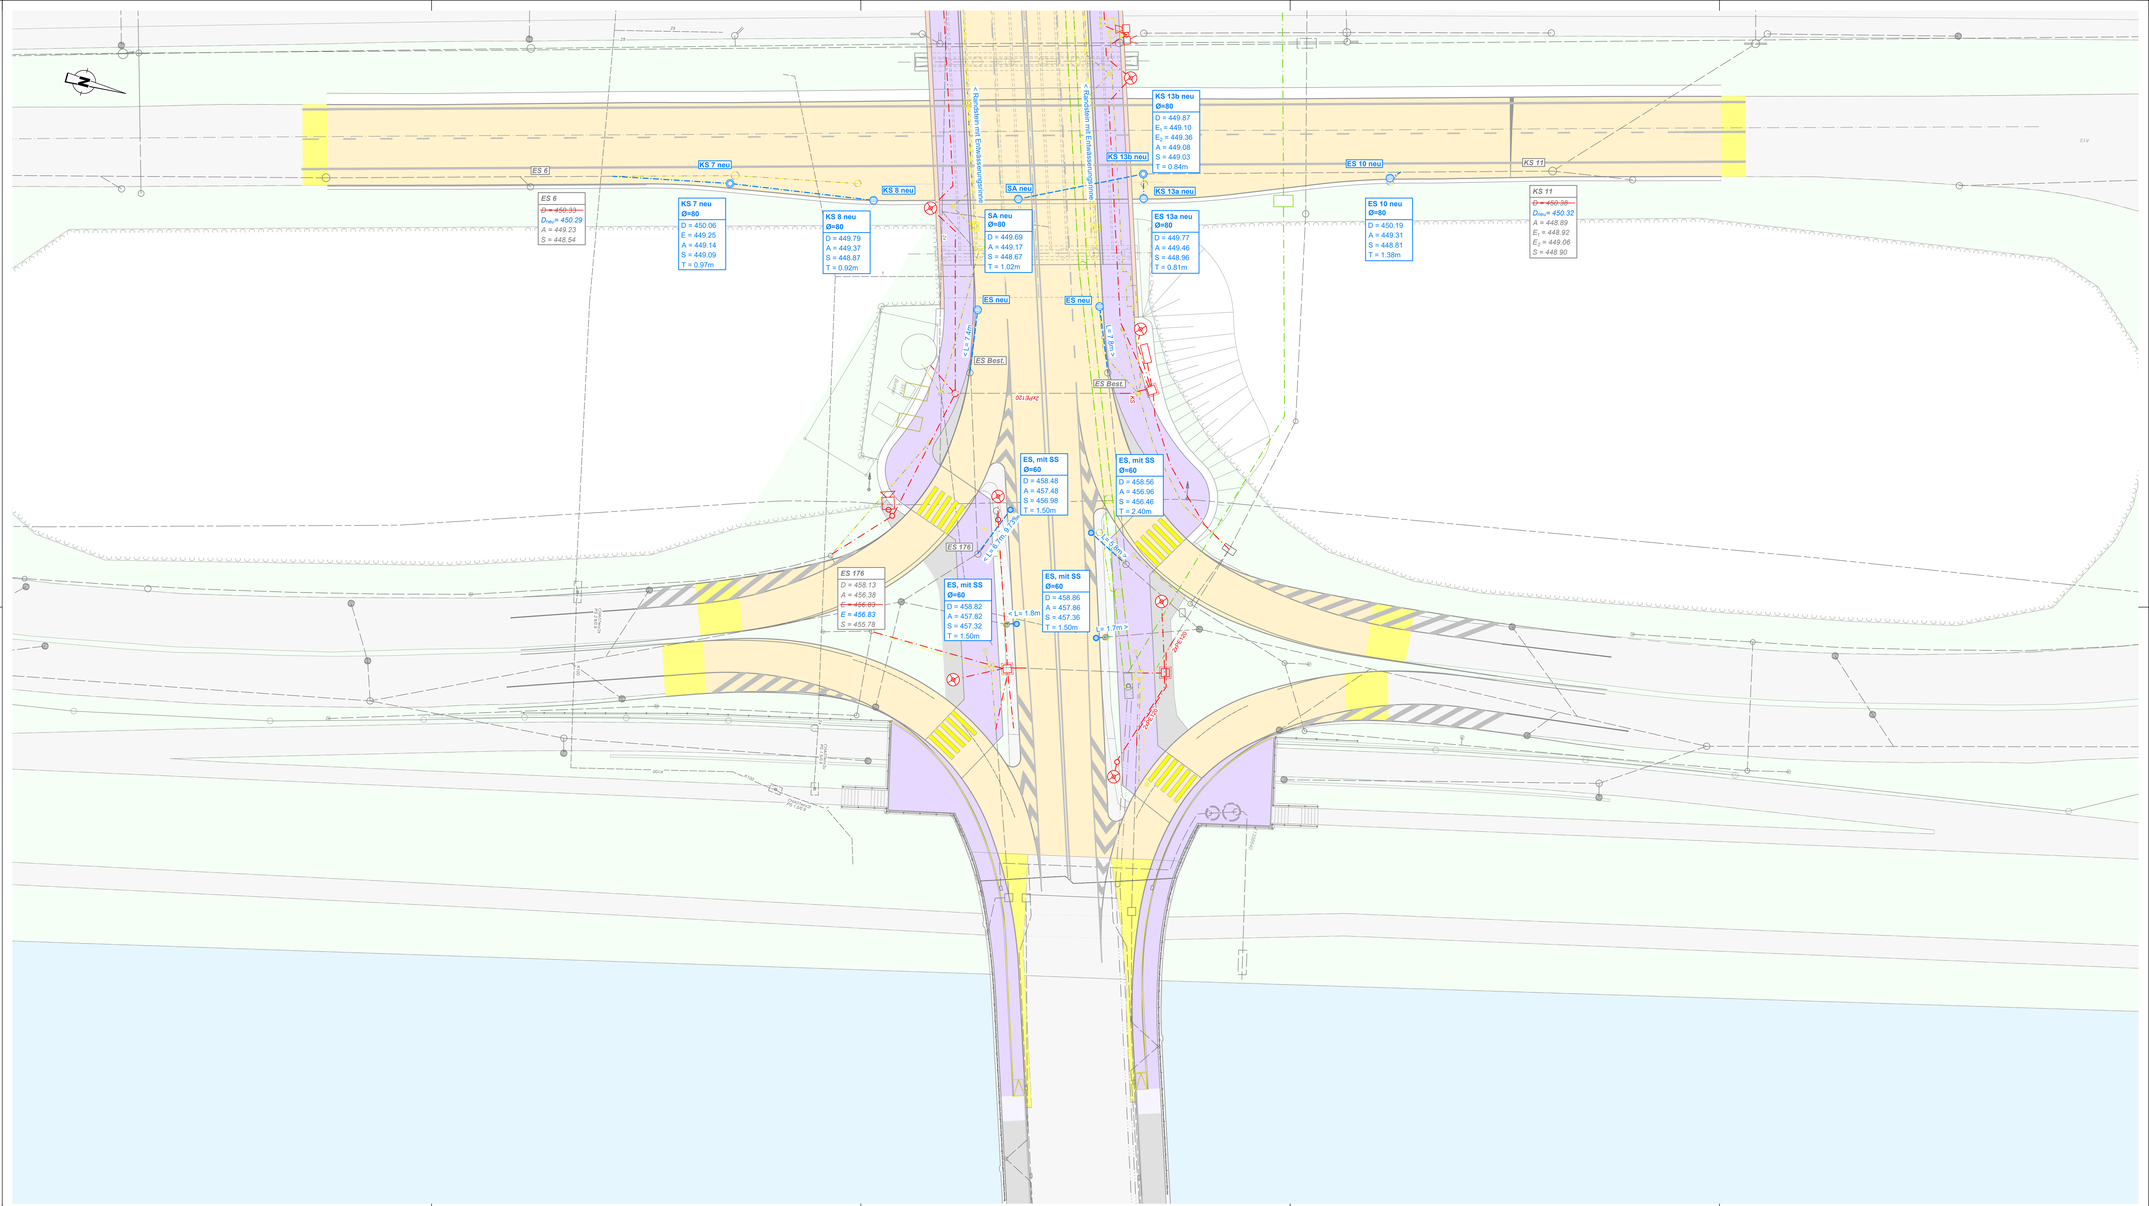
Die Einzugsgebiete sind im Dokument 33 (Anhang 1 und Anhang 2) ersichtlich.