KANTON AARGAU

DEPARTEMENT BAU, VERKEHR UND UMWELT
Abteilung Landschaft und Gewässer

GEMEINDE **Dottikon**

Abschnitt KM 7.510 - KM 8.770 L = 1'260 m

Projekt **Längsvernetzung Tieffurt-Mühle**
Revitalisierung Bünz

PLAN **Situation OBEN, 1:500**
km 8.210 - km 8.770

Vorstudien	Vorprojekt	Bauprojekt	Auflageprojekt	Ausführungsprojekt	Ausgeführtes Werk

ÜBERSICHTSSKIZZE:

PROJEKTVERFASSER:
Hunziker, Zarn & Partner
Ingenieurbüro für Fluss und Wasserbau
Schachenallee 29, 5000 Aarau
Telefon: 062 823 94 61, Email: info@hzp.ch

PLAN NR.	FORMAT : 147 x 59.4 cm FLÄCHE :	
	NAME	DATUM
PROJEKT	kau	18.05.2020
GEZEICHNET	kg/bru	13.01.2023
GEPRÜFT	kau	13.01.2023

ÄNDERUNGEN	INDEX	
	A	
	B	
	C	

FREIGABE

PLAN NR. A-1241.1b
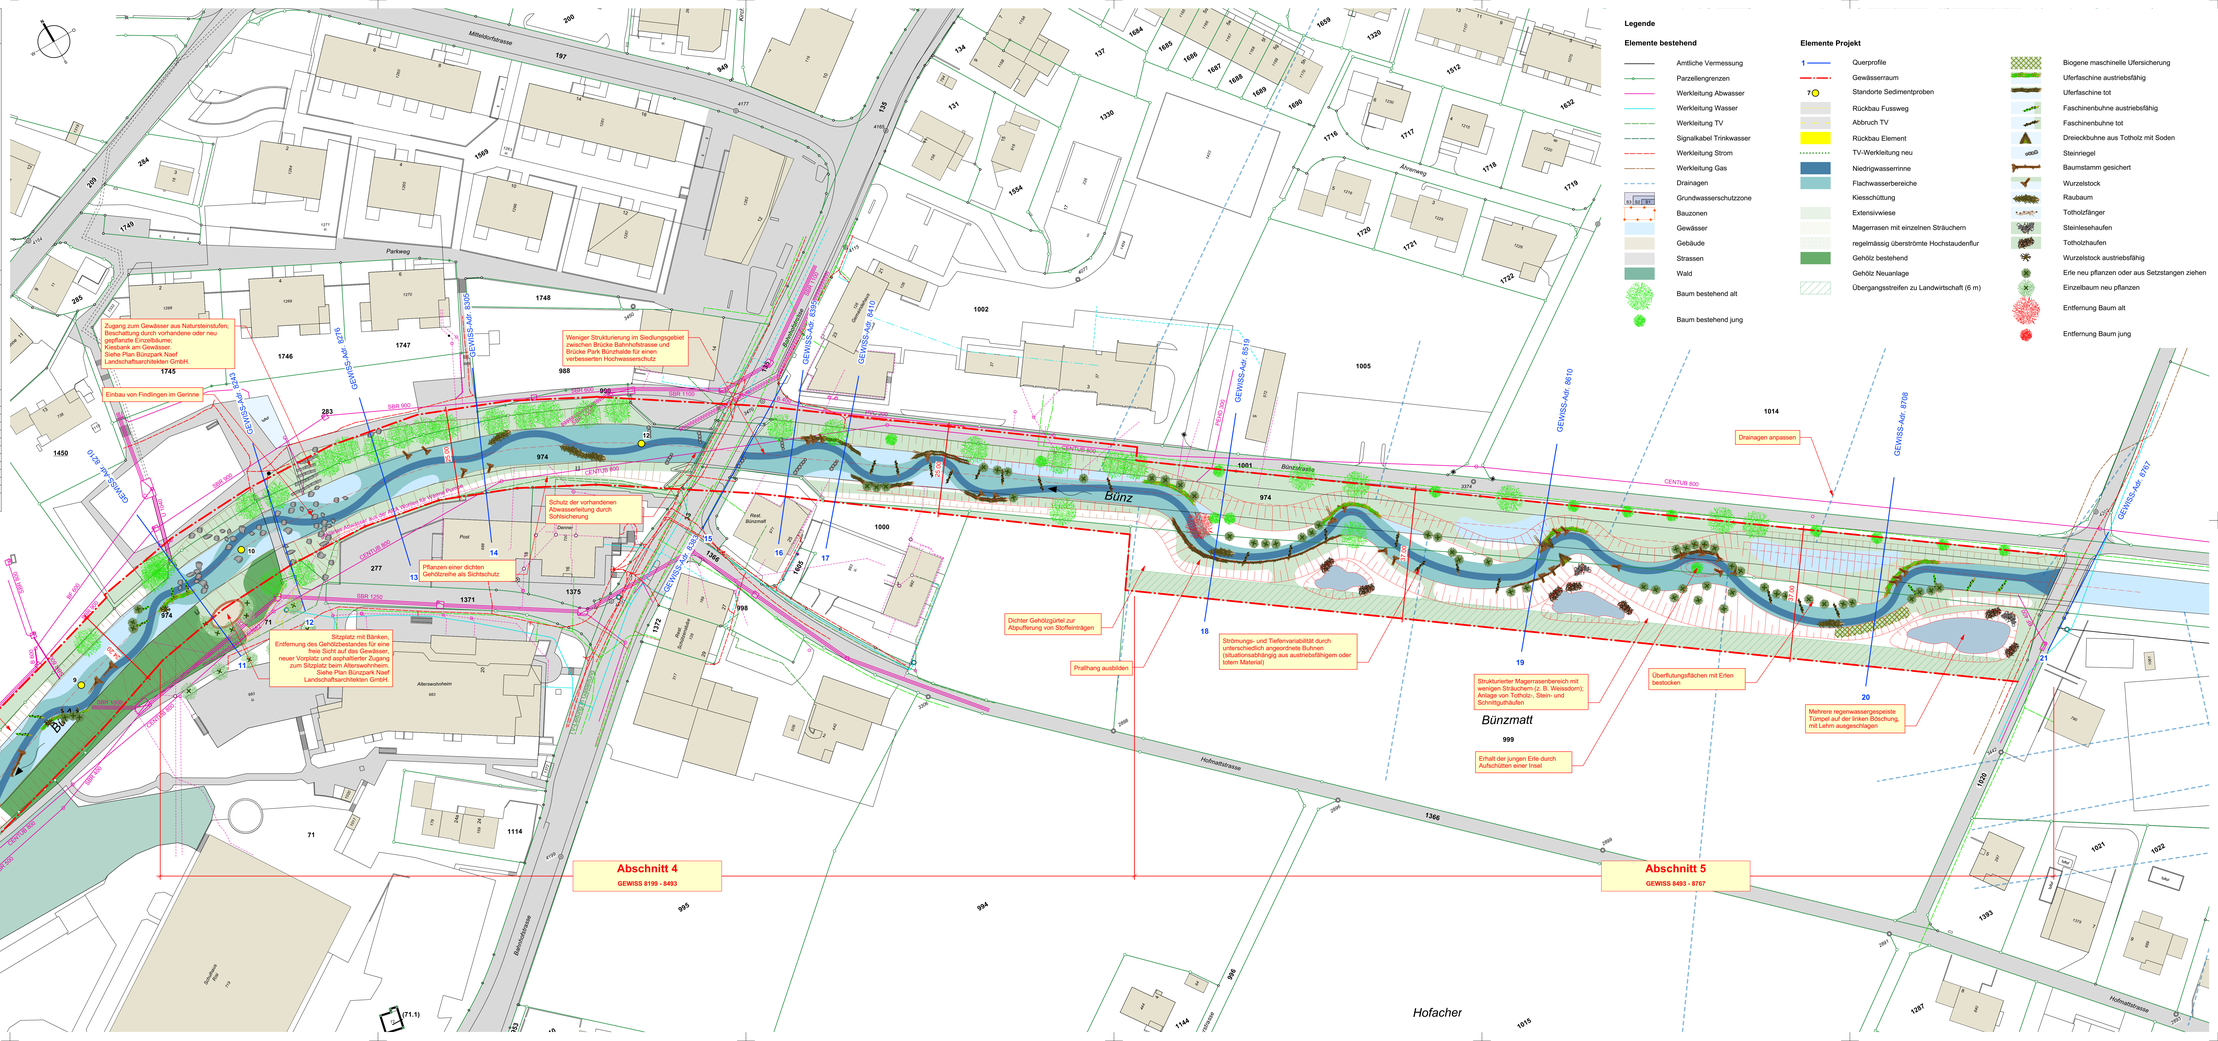
BAUHERR: Departement Bau, Verkehr und Umwelt
Abteilung Landschaft und Gewässer
Entfelderstrasse 22
5001 Aarau