


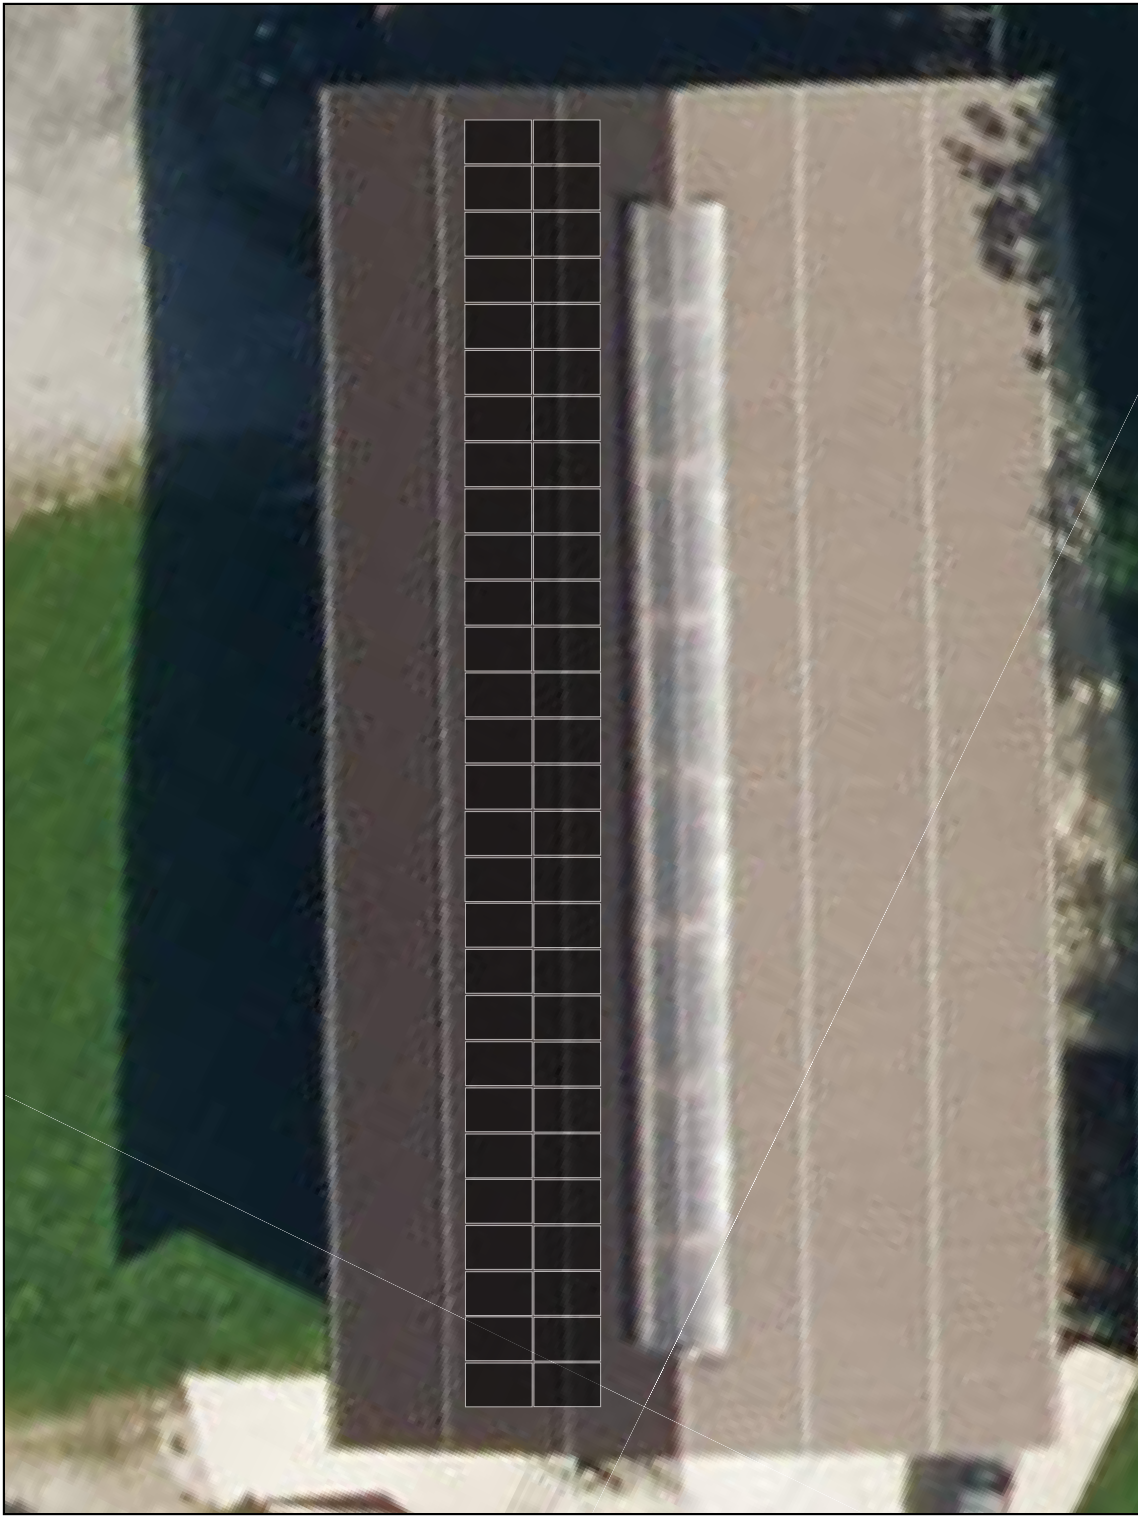

PVA Riedweg, Bodenmatte 3 6182 Escholzmatte	3200xxxx/51	
Wechselrichter SoFar Solar 22KTLX-G3 mppt1: mppt2:	Bauherr: Herr Bernhard Riedweg Bodenmatte 3 6182 Escholzmatte	
Details Dach Dachleistung Total: 80 x 425 Wp = 34.00 kWp Unterkonstruktion: Novotegra Dacheindeckung: Trapezblech Fassade: Holz Dachneigung: 22° Azimut: 243° West	Firma CKW Solartechnik Täschmattstrasse 4 6015 Luzern T 041 249 53 43	
CKW  Gezeichnet: kiti Datum: 22.12.2022		

