


Schutz vor Naturgefahren, Oberflächenwasser

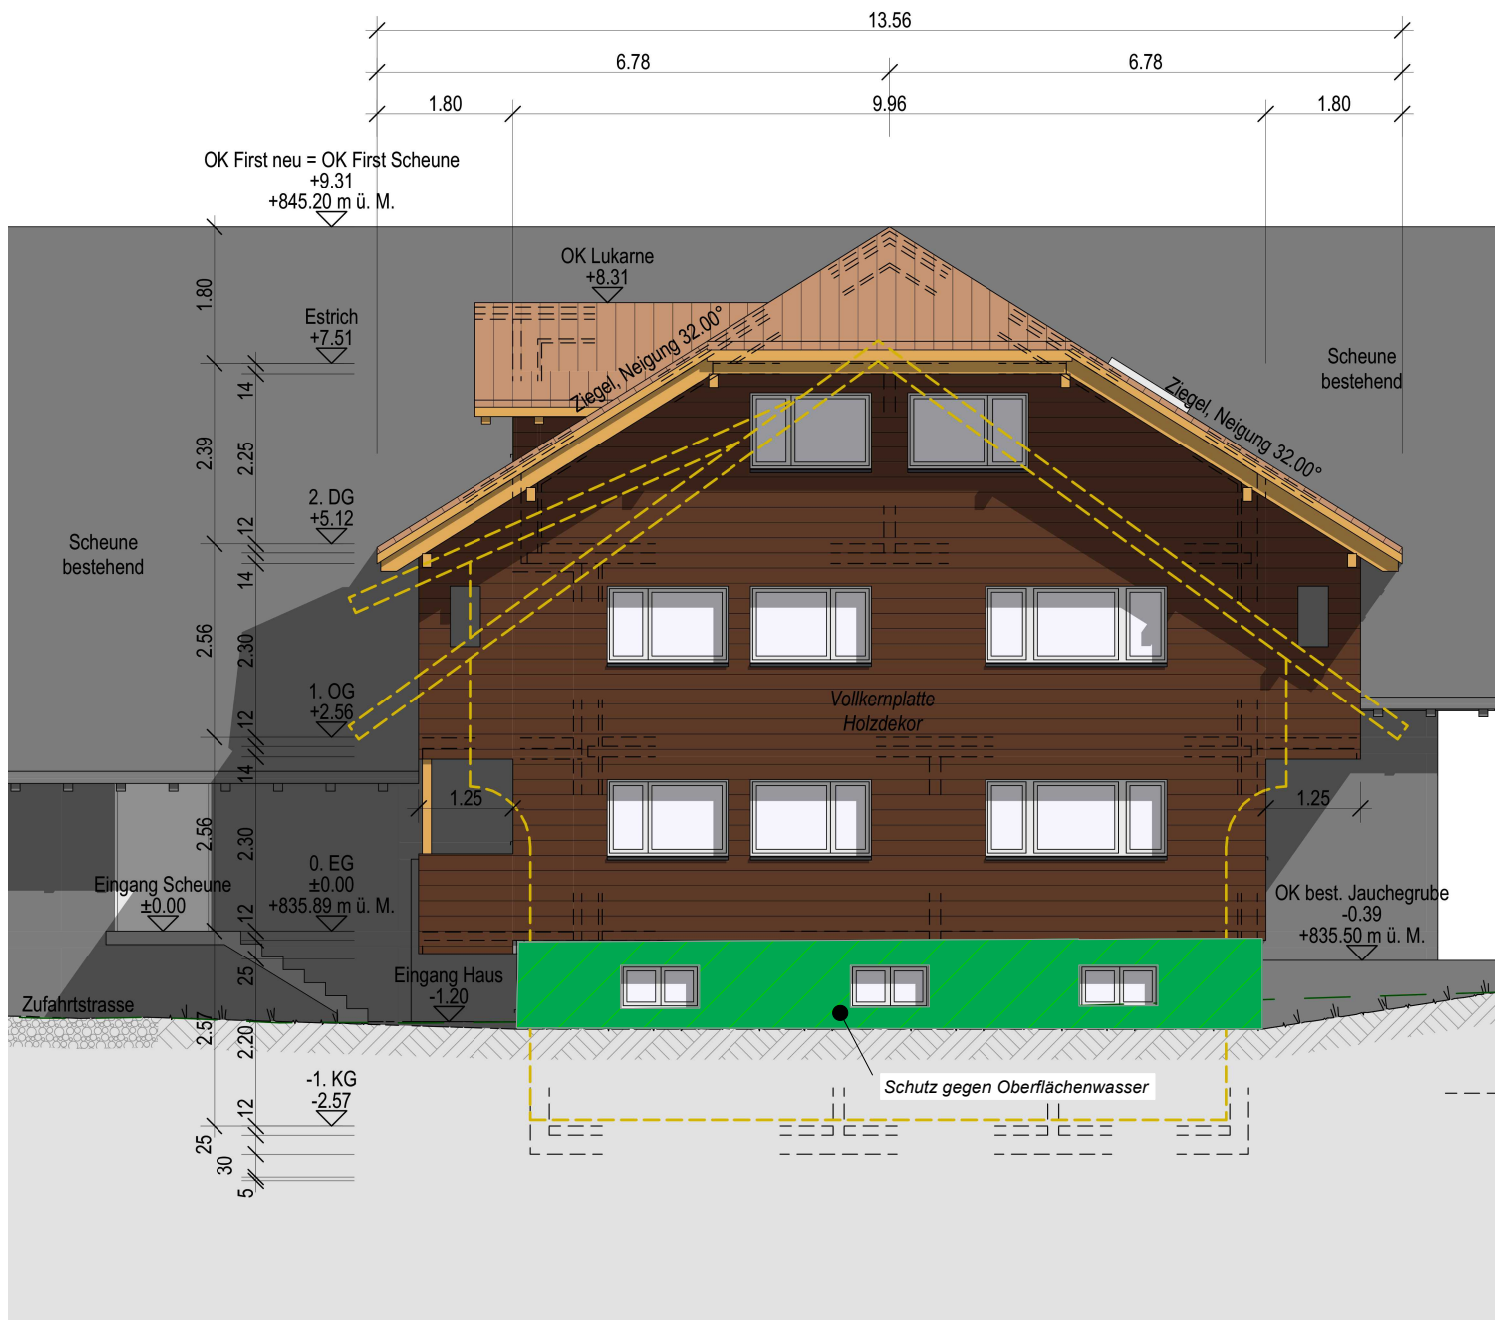

Unterschrift

Grundeigentümer:
Fredy Eicher
Entlebuch, 20.01.2022


Bauherr:
Fredy Eicher
Entlebuch, 20.01.2022

Planer:
Patrik Koch
Entlebuch, 20.01.2022

LEGENDE UMBAU

	Bestand
	Abbruch
	Neu

Schutz vor Naturgefahren, Oberflächenwasser

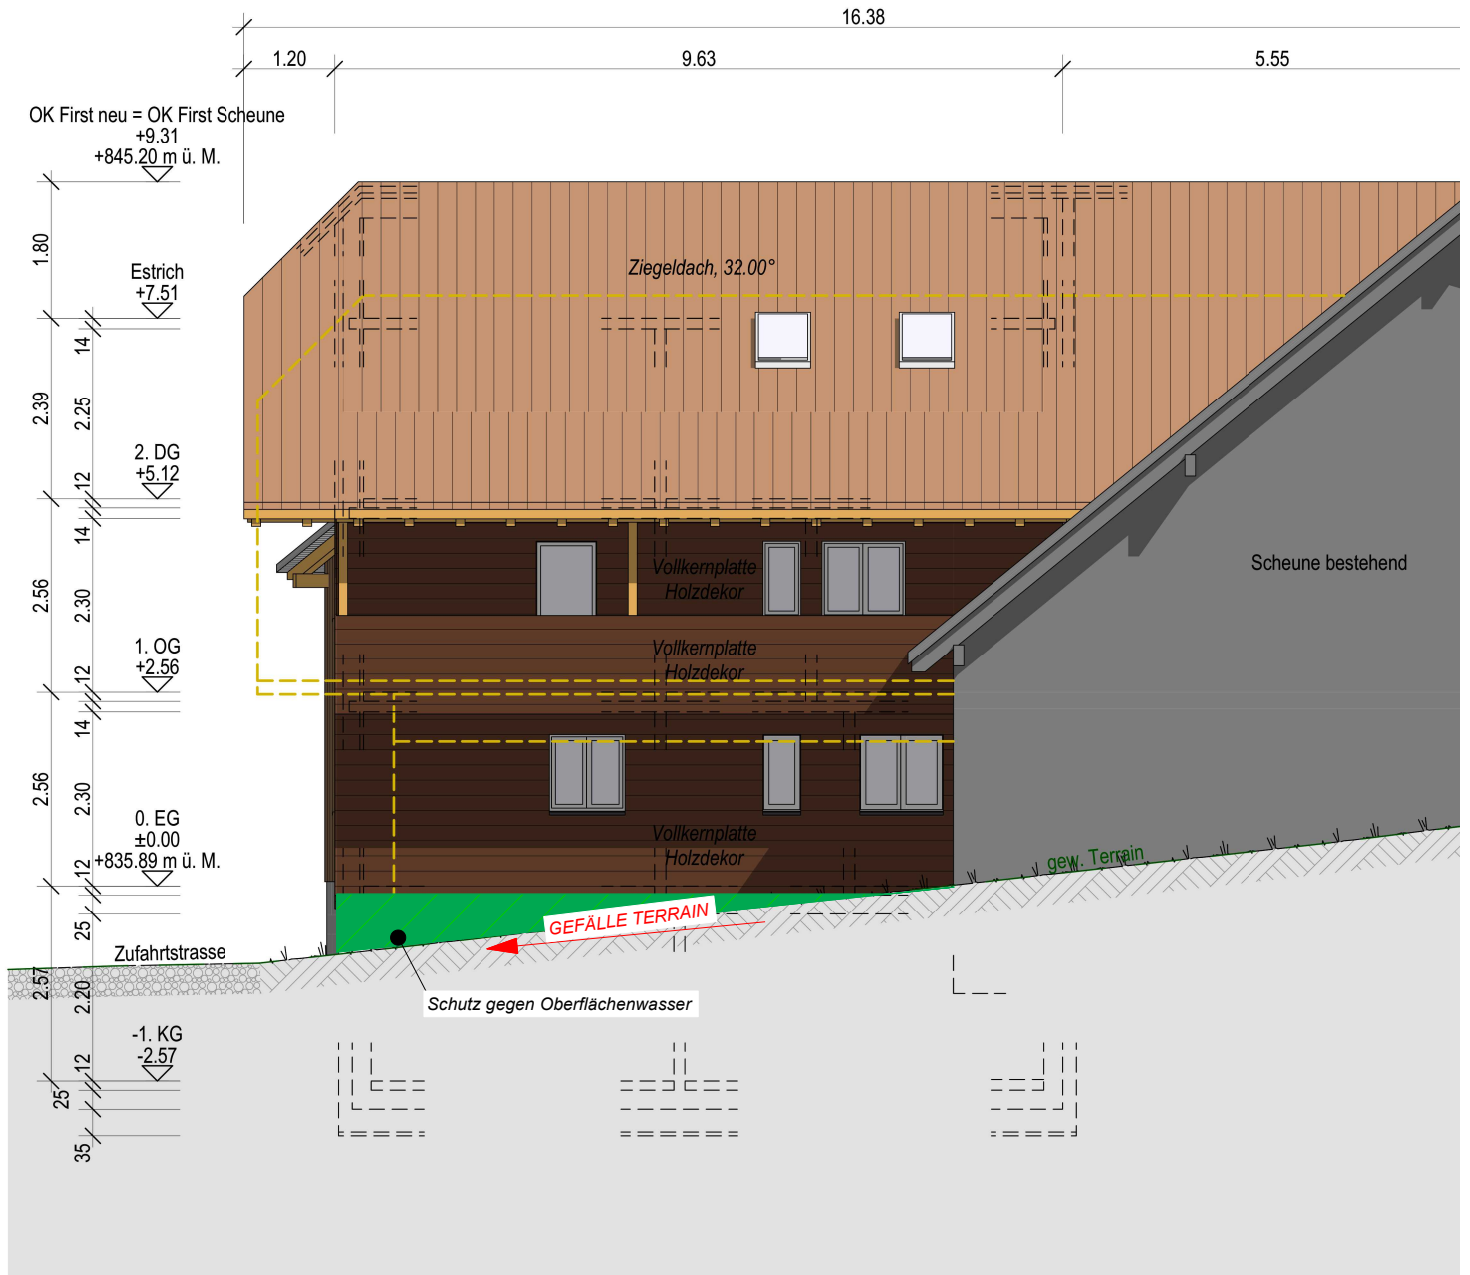

Unterschrift

Grundeigentümer:
Freddy Eicher
Entlebuch, 20.01.2022

Bauherr:
Freddy Eicher
Entlebuch, 20.01.2022

Planer:
Patrik Koch
Entlebuch, 20.01.2022

tragend

tragend baumanagement ag
bachwilstrasse 17
6162 entlebuch


PLANNUMMER
OST-FASSADE - Bauprojekt
BAUFÖHRNEN
21-09 Ersatzneubau Wohnhaus Eicher, Escholzmat
BAUHERSCHAFT
Fam. Eicher
PROJEKTVERFASSER
tragend holz- bau-management

DATUM
31.12.2021
GEZEICHNET
ne
PLANFORMAT
210 x 297 mm
MASSSTAB
1:100
NR.
3301

LEGENDE UMBAU

Bestand
Abbruch
Neu

Schutz vor Naturgefahren, Oberflächen Wasser

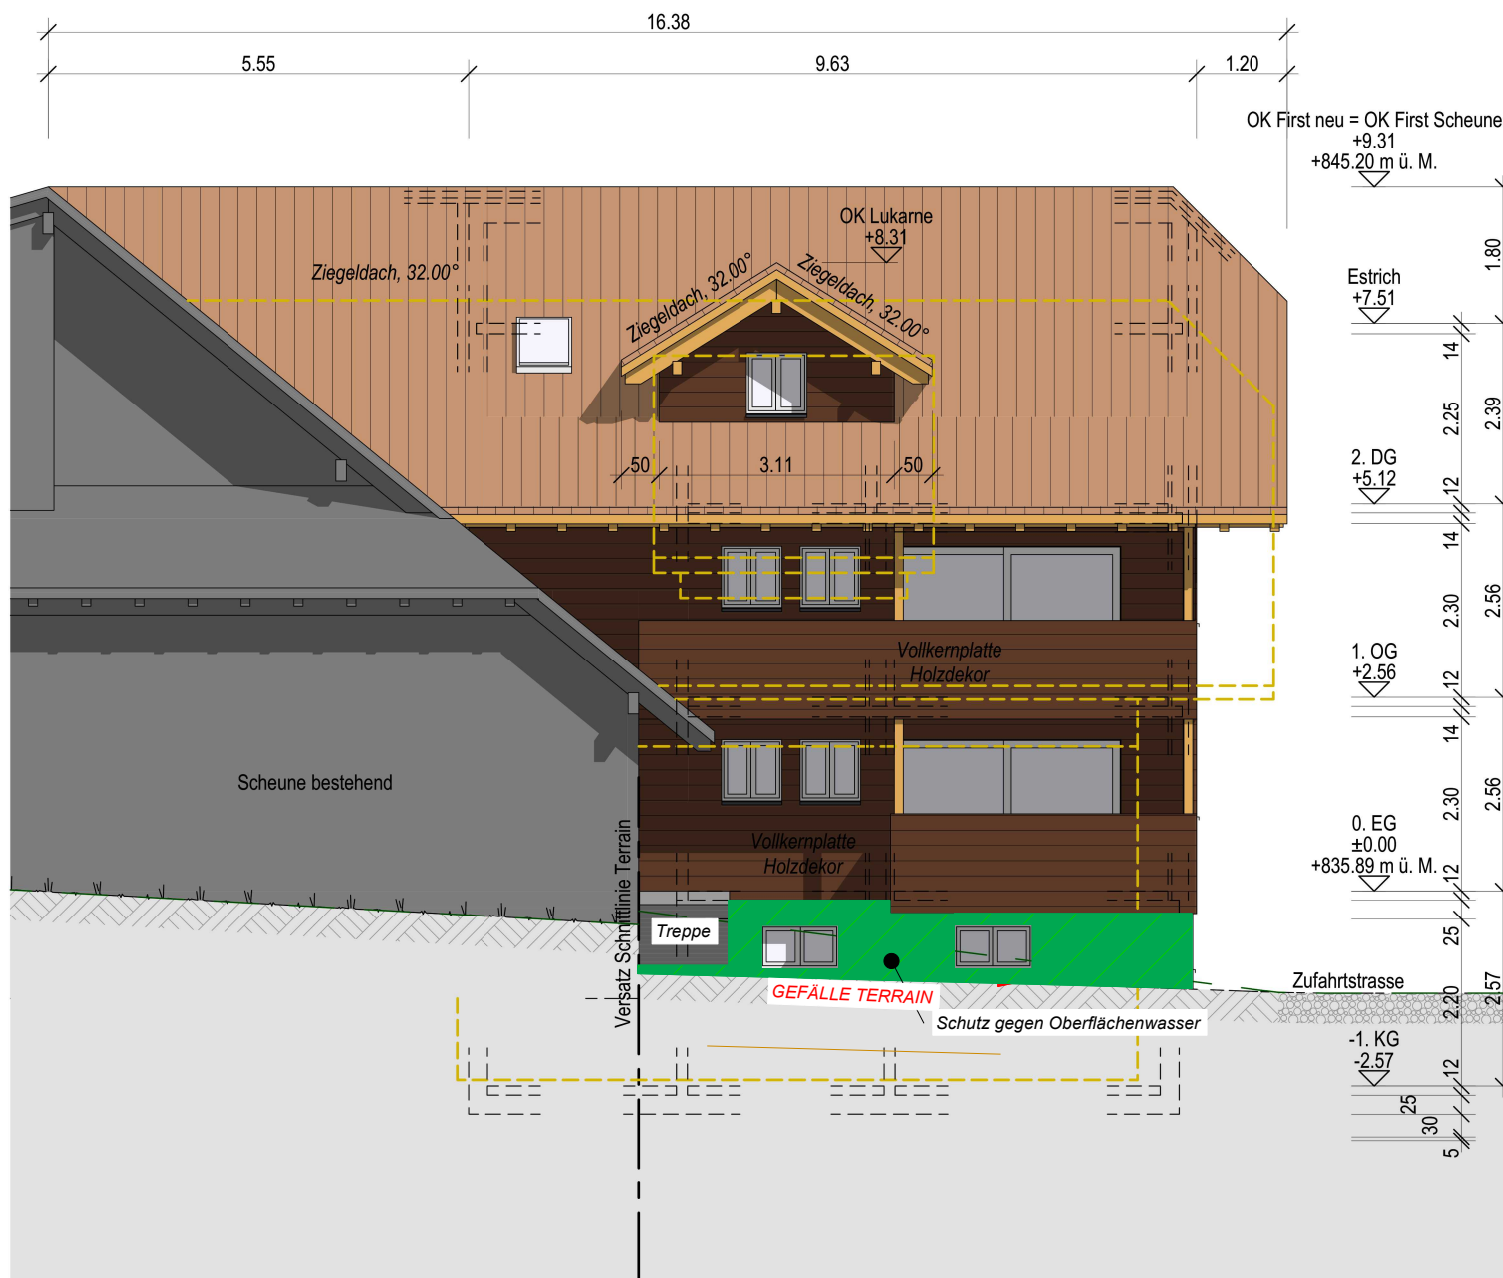

Unterschrift

Grundeigentümer:
Fredy Eicher
Entlebuch, 20.01.2022

Bauherr:
Fredy Eicher
Entlebuch, 20.01.2022

Planer:
Patrik Koch
Entlebuch, 20.01.2022

tragend
tragend baumanagement ag
bachwilstrasse 17
6162 entlebuch

PLANINHALT
WEST-FASSADE - Bauprojekt
BAUVORHABEN
21-09 Ersatzneubau Wohnhaus Eicher,
Schnerlen 2, 6182 Escholzmatt
BAUHERSCHAFT
Fredy Eicher, Schnerlen 2, 6182 Escholzmatt
PROJEKTVERFASSER
tragend holz-bau-management

DATUM
31.12.2021
GEZEICHNET
ne
PLANFORMAT
210 x 297 mm
MASSSTAB
1:100
NR.
3303

LEGENDE UMBAU

Bestand
Abbruch
Neu