


PL.NR.:	3390 - 00	Neubau/Anbau Remise	Mutwil 284	9246 Niederbüren
PL.GR.:	A3			
GEZ.:	rb/BB	Herr F. Latzer	Mutwil 284	9246 Niederbüren
DAT.:	26.03.2025			
REV.:		Baueingabe	Situation	1:500


Bauherrschaft

Grundeigentümer

Projektverfasser:

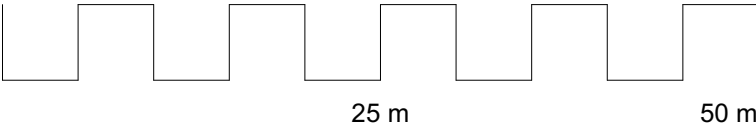

- Bestehend
- Abbruch
- Neu

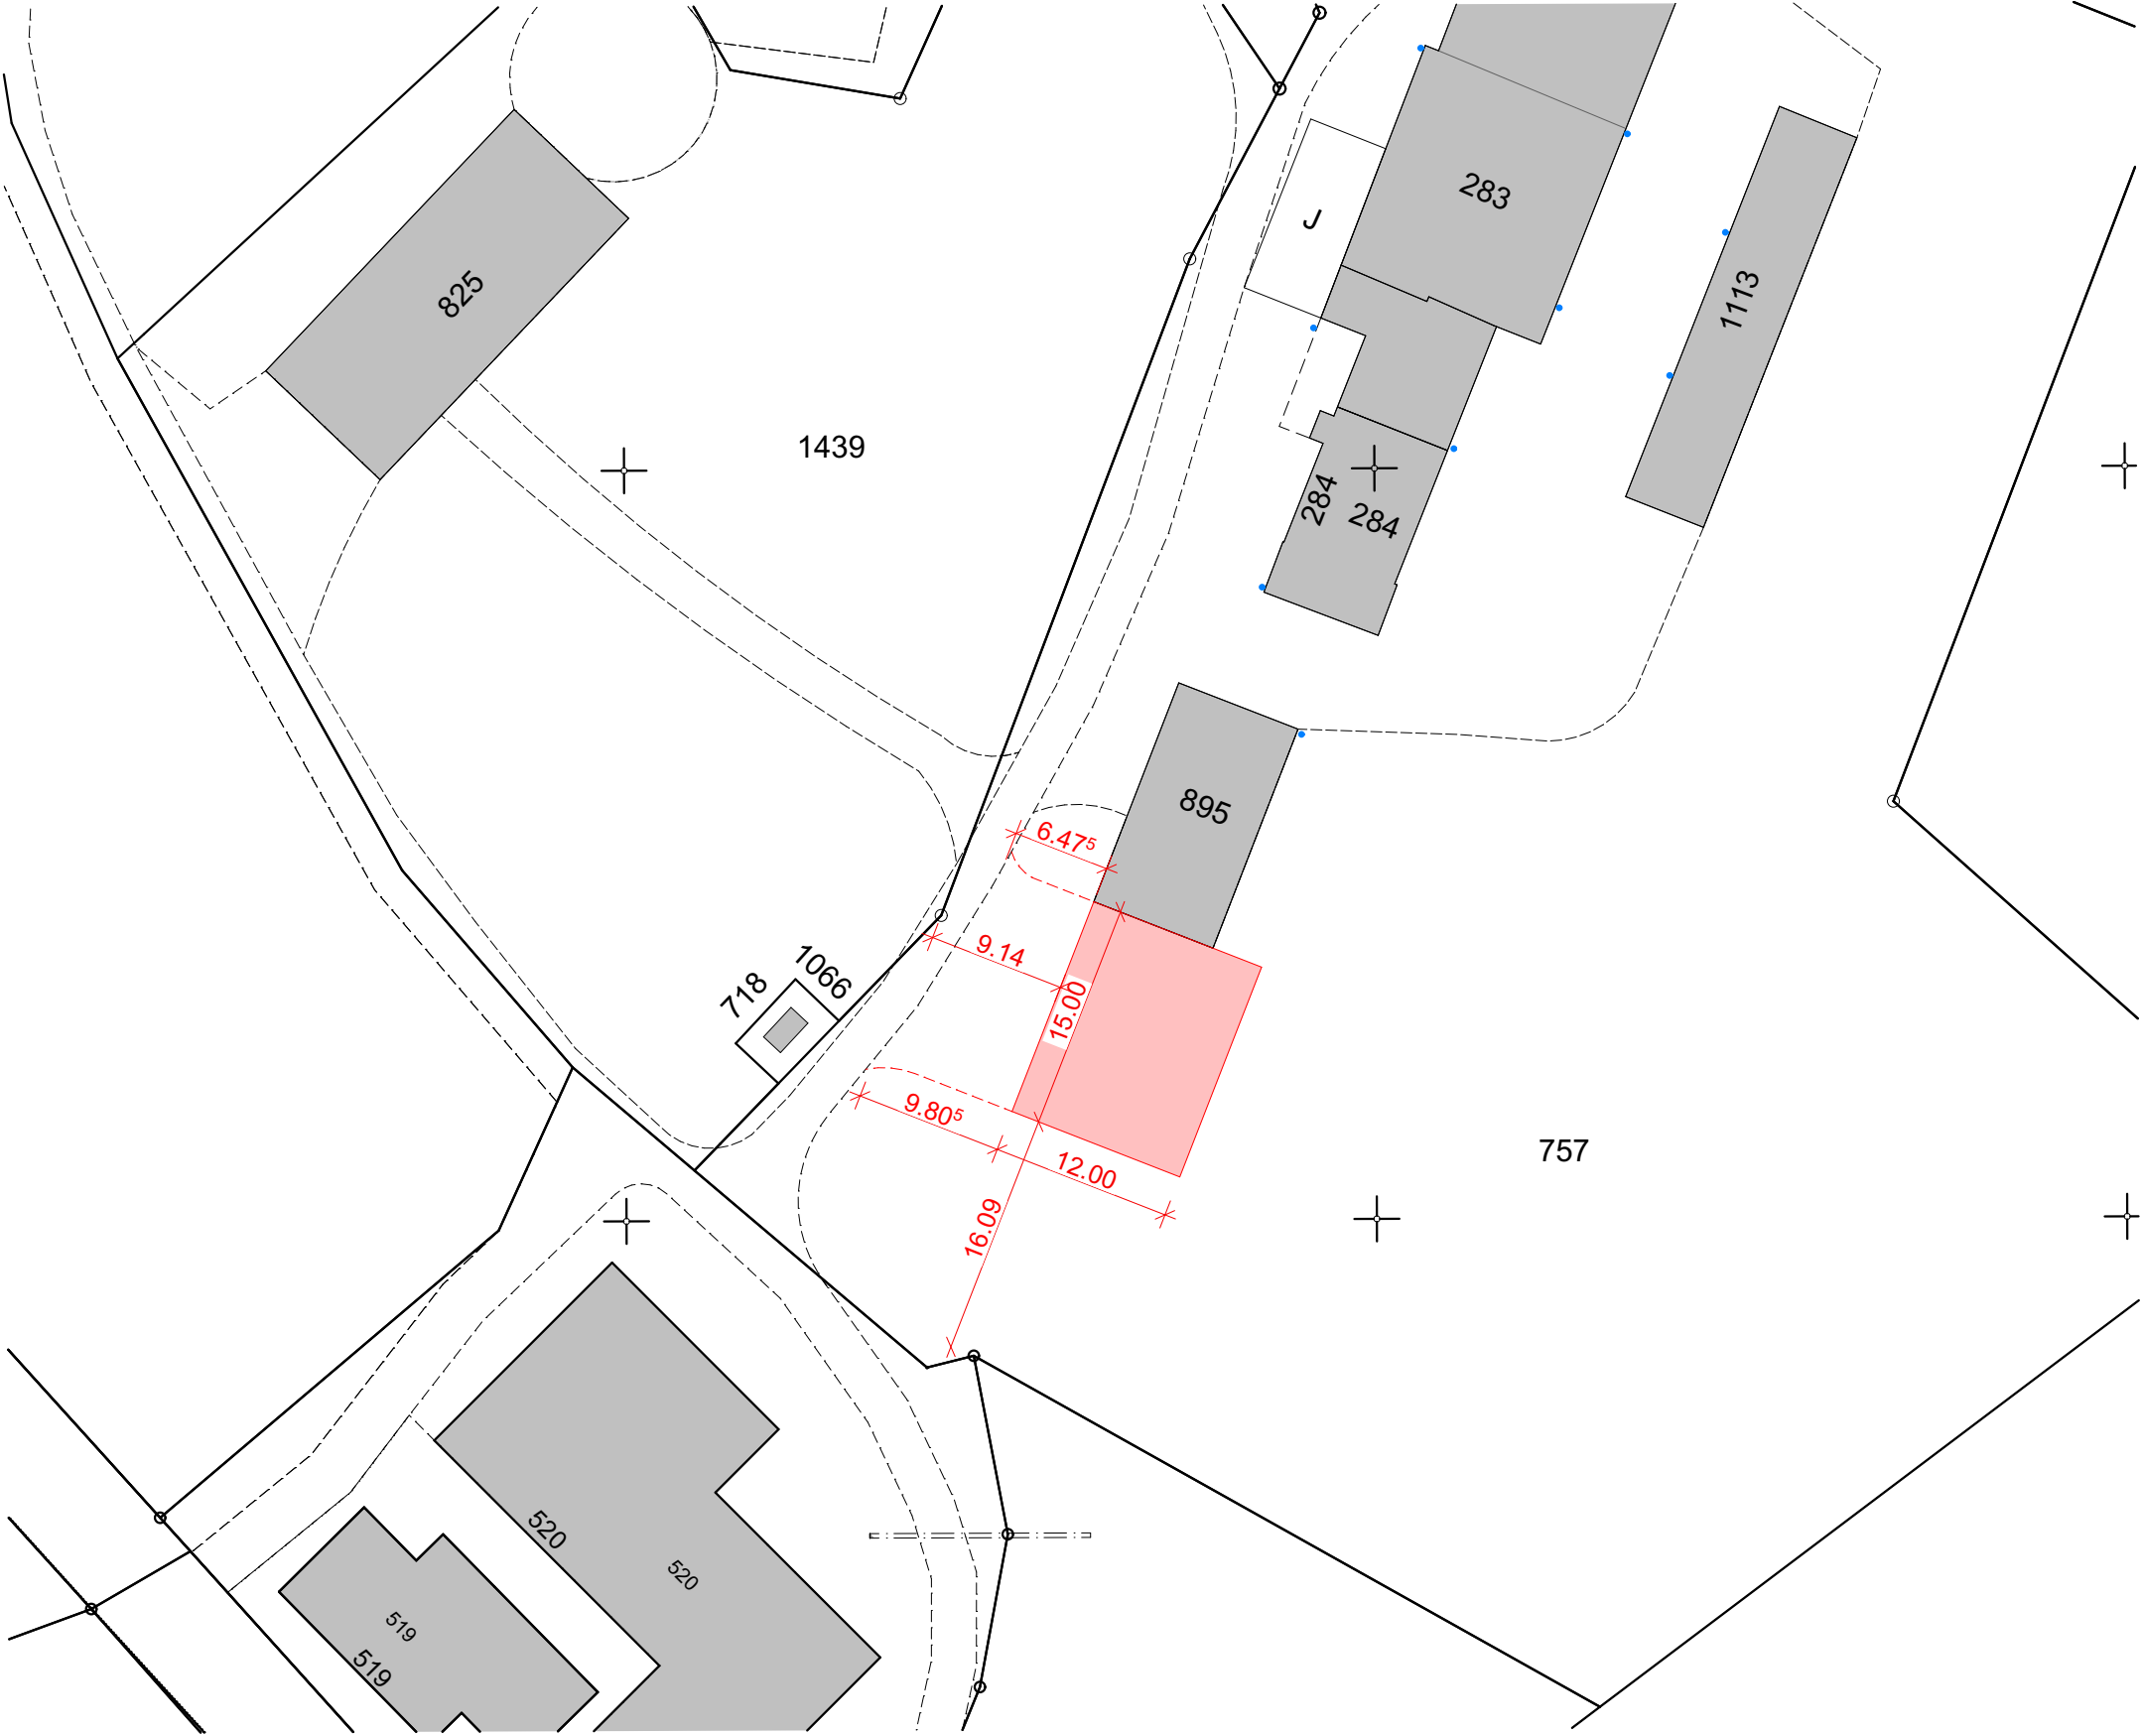

PL.NR.: 3390 - 01
PL.GR.: A3
GEZ.: rb/BB
DAT.: 26.03.2025
REV.:

Neubau/Anbau Remise

Mutwil 284

9246 Niederbüren

Herr F. Latzer

Mutwil 284

9246 Niederbüren

Baueingabe

Erdgeschoss


1:100

Bauherrschaft

Grundeigentümer

Projektverfasser:


 Bestehend
 Abbruch
 Neu

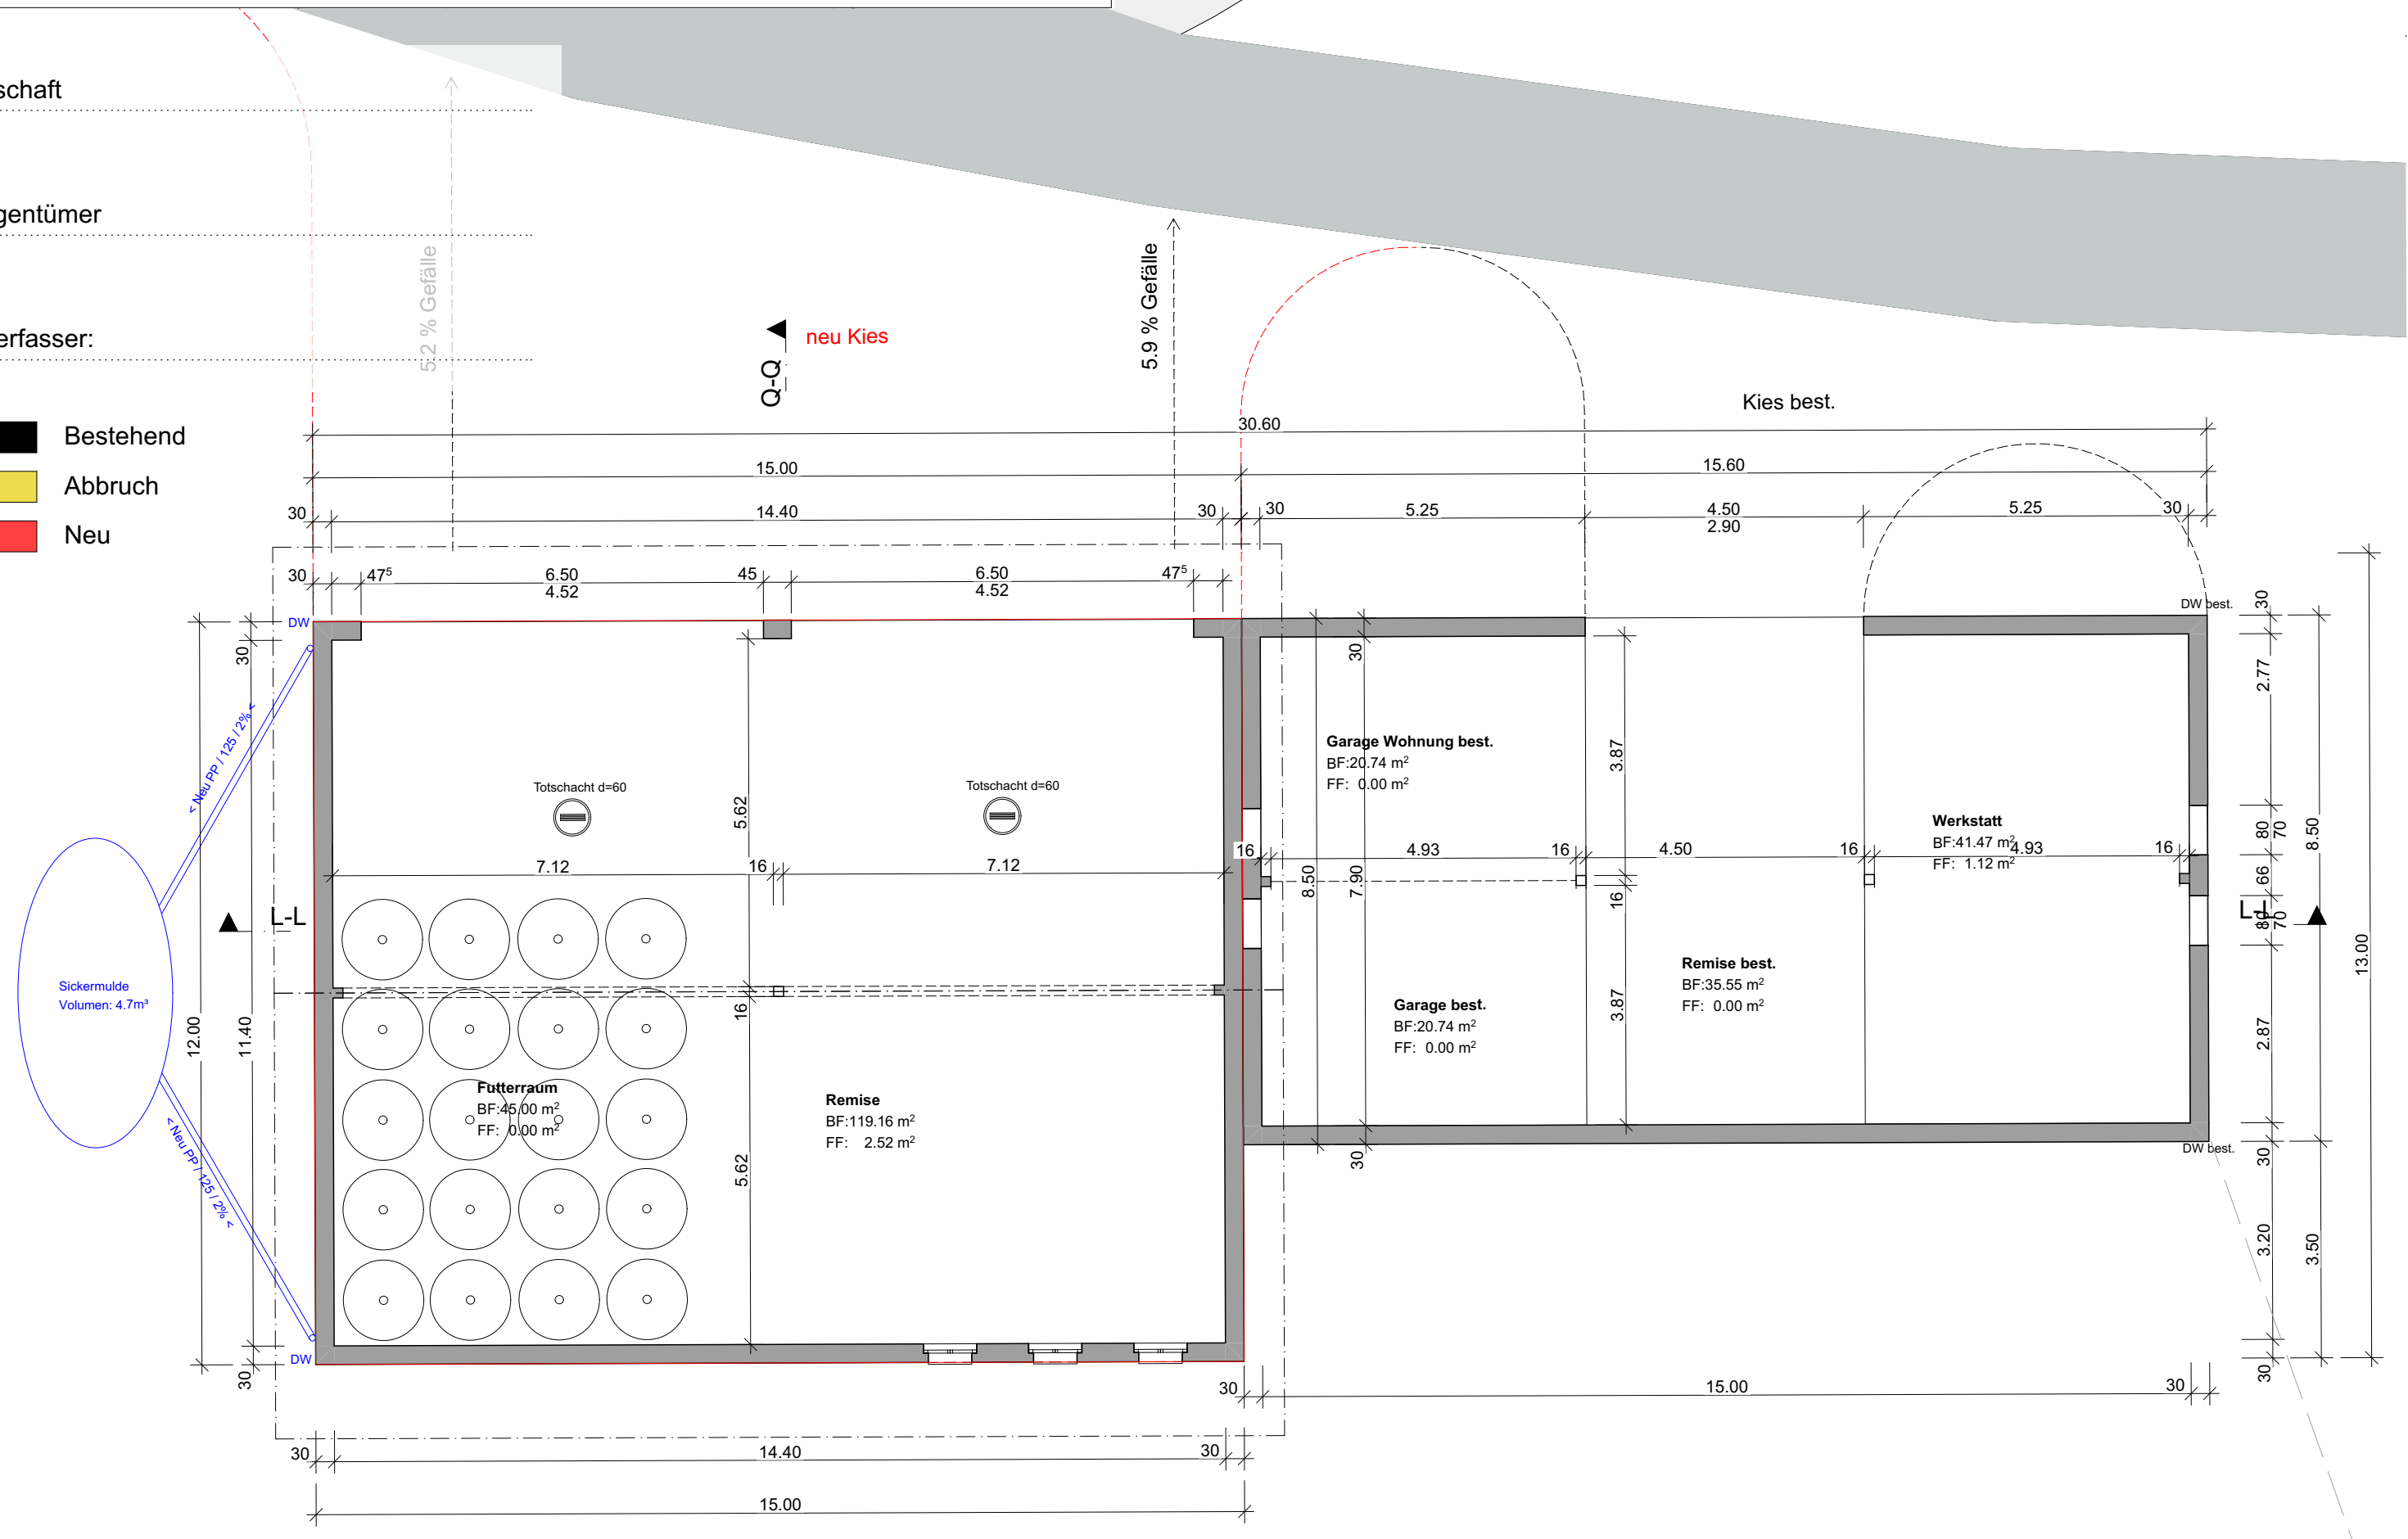



Bauherrschaft

Grundeigentümer

Projektverfasser:

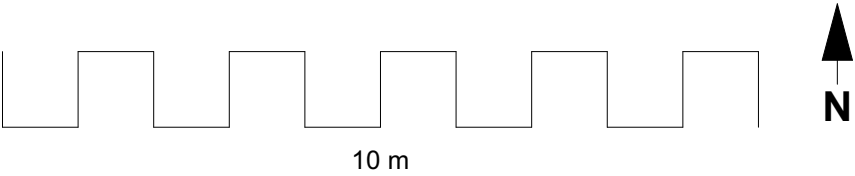

- Bestehend
- Abbruch
- Neu

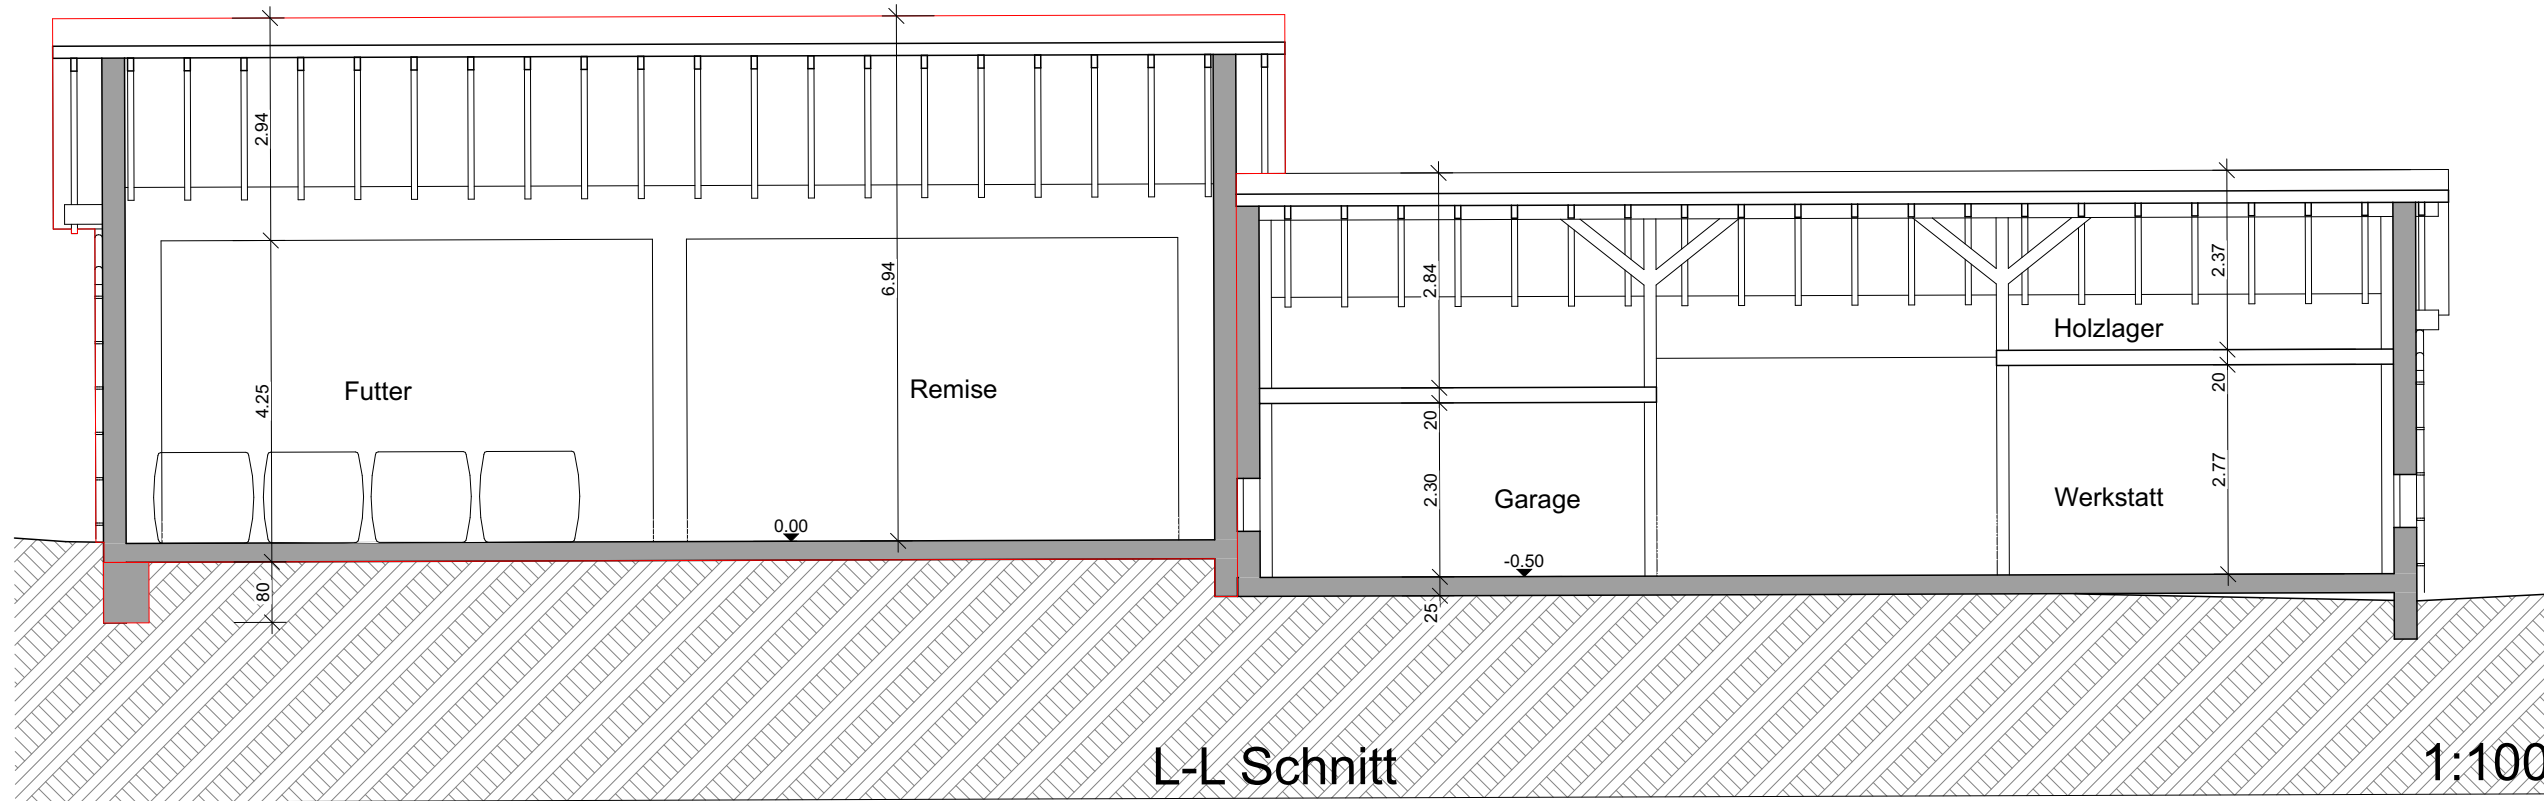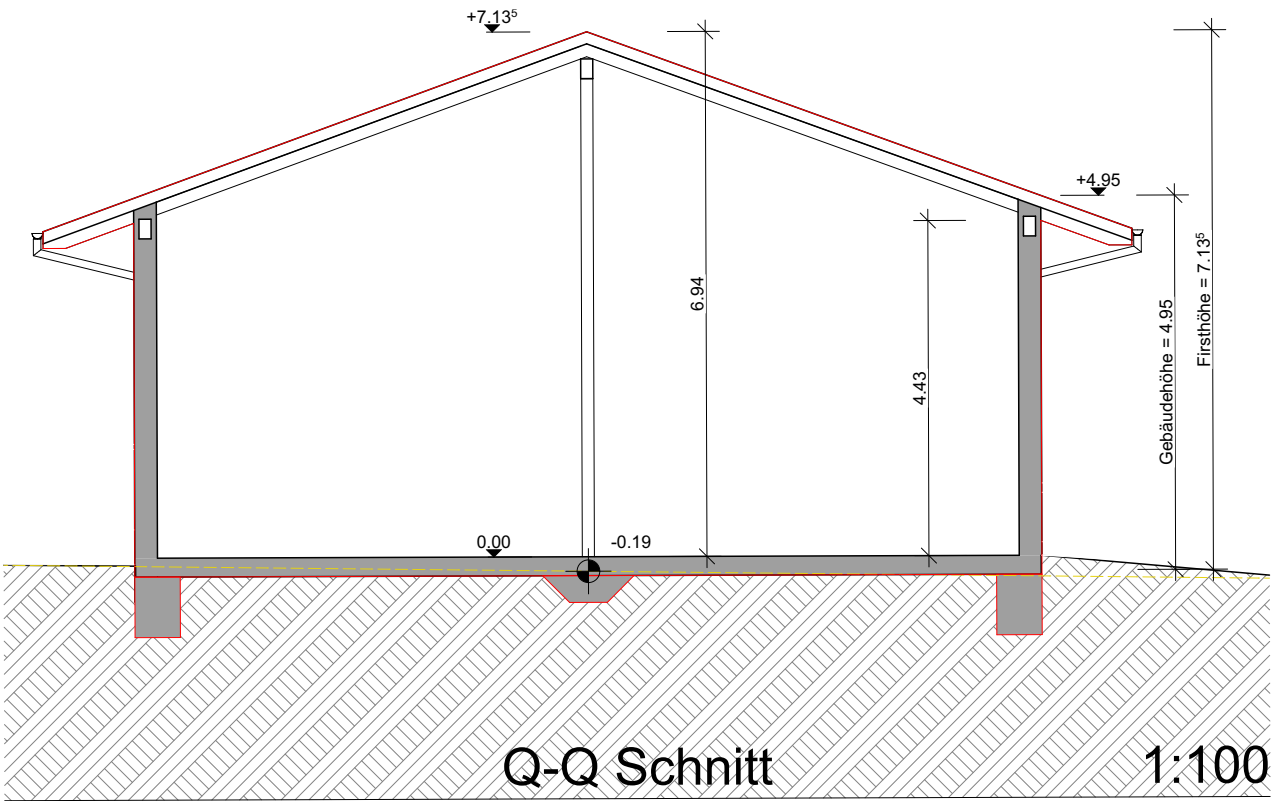


A R C H I T E K T U R B Ü R O		Gemeinde Niederbüren	
PL.NR.:	3390 - 03	Neubau/Anbau Remise	Mutwil 284
PL.GR.:	A3		9246 Niederbüren
GEZ.:	rb/BB	Herr F. Latzer	Mutwil 284
DAT.:	26.03.2025		9246 Niederbüren
REV.:		Baueingabe	Nordost/Südost-Ansicht
			1:100



Bauherrschaft

Grundeigentümer

Projektverfasser:

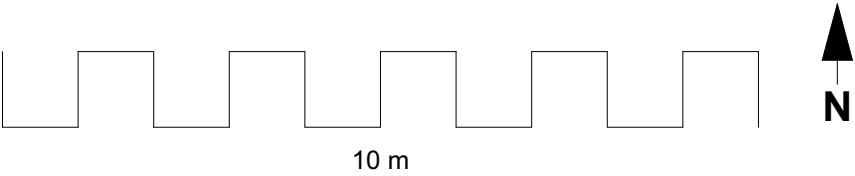

- Bestehend
- Abbruch
- Neu

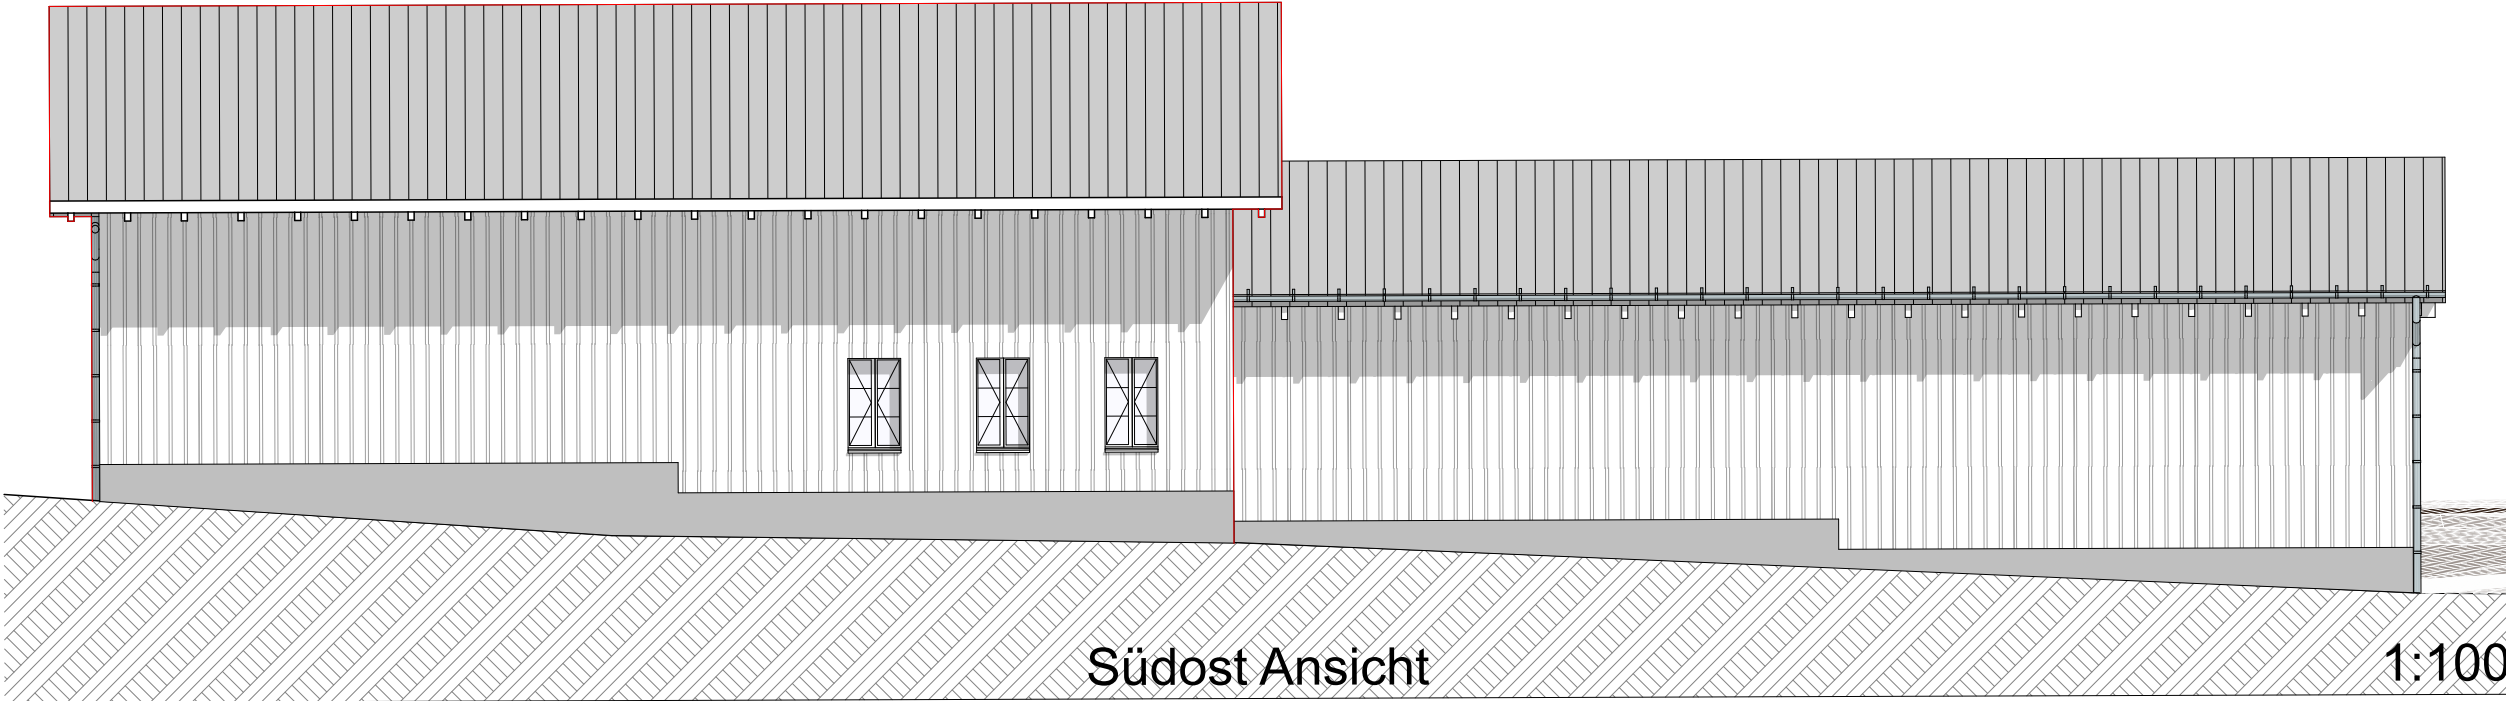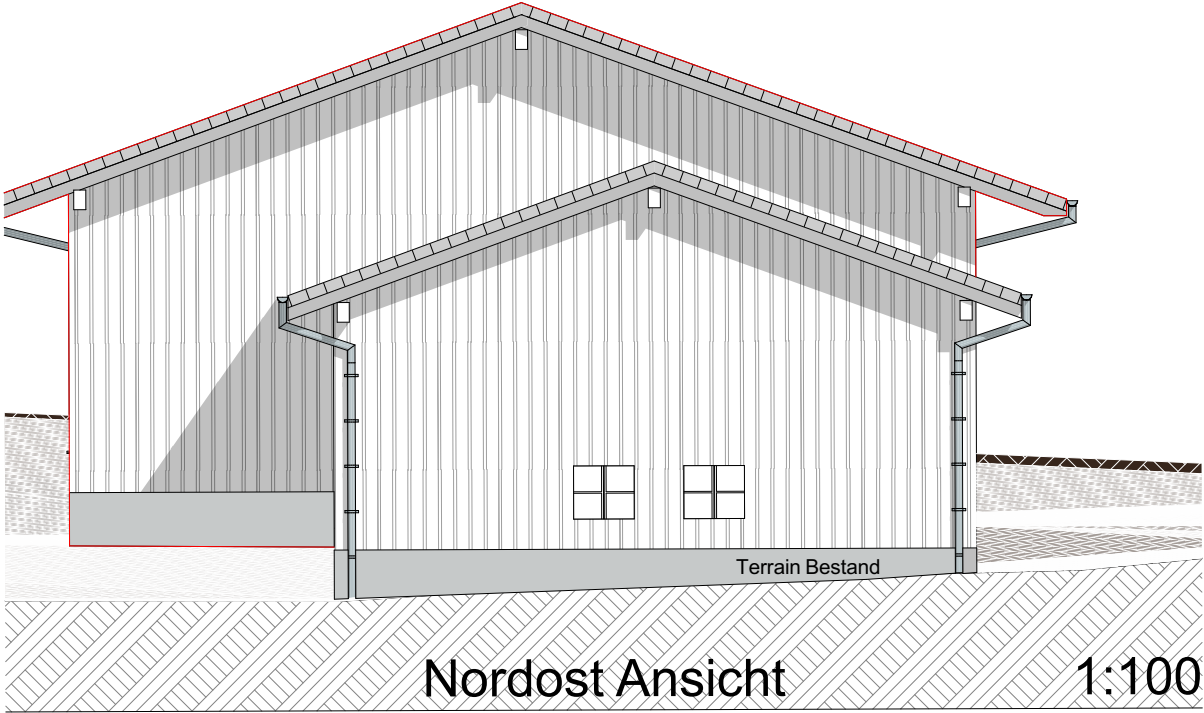


A R C H I T E K T U R B Ü R O		Gemeinde Niederbüren	
PL.NR.:	3390 - 04	Neubau/Anbau Remise	Mutwil 284 9246 Niederbüren
PL.GR.:	A3		
GEZ.:	rb/BB	Herr F. Latzer	Mutwil 284 9246 Niederbüren
DAT.:	26.03.2025		
REV.:		Baueingabe	Nordwest/Südwest-Ansicht 1:100

Bauherrschaft

Grundeigentümer

Projektverfasser:

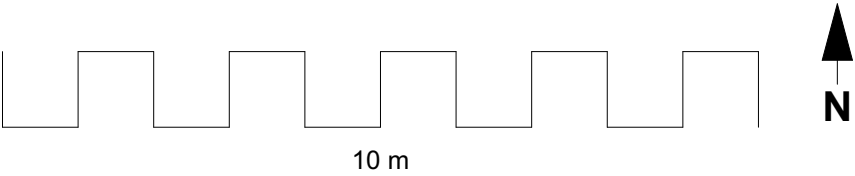

- Bestehend
- Abbruch
- Neu

