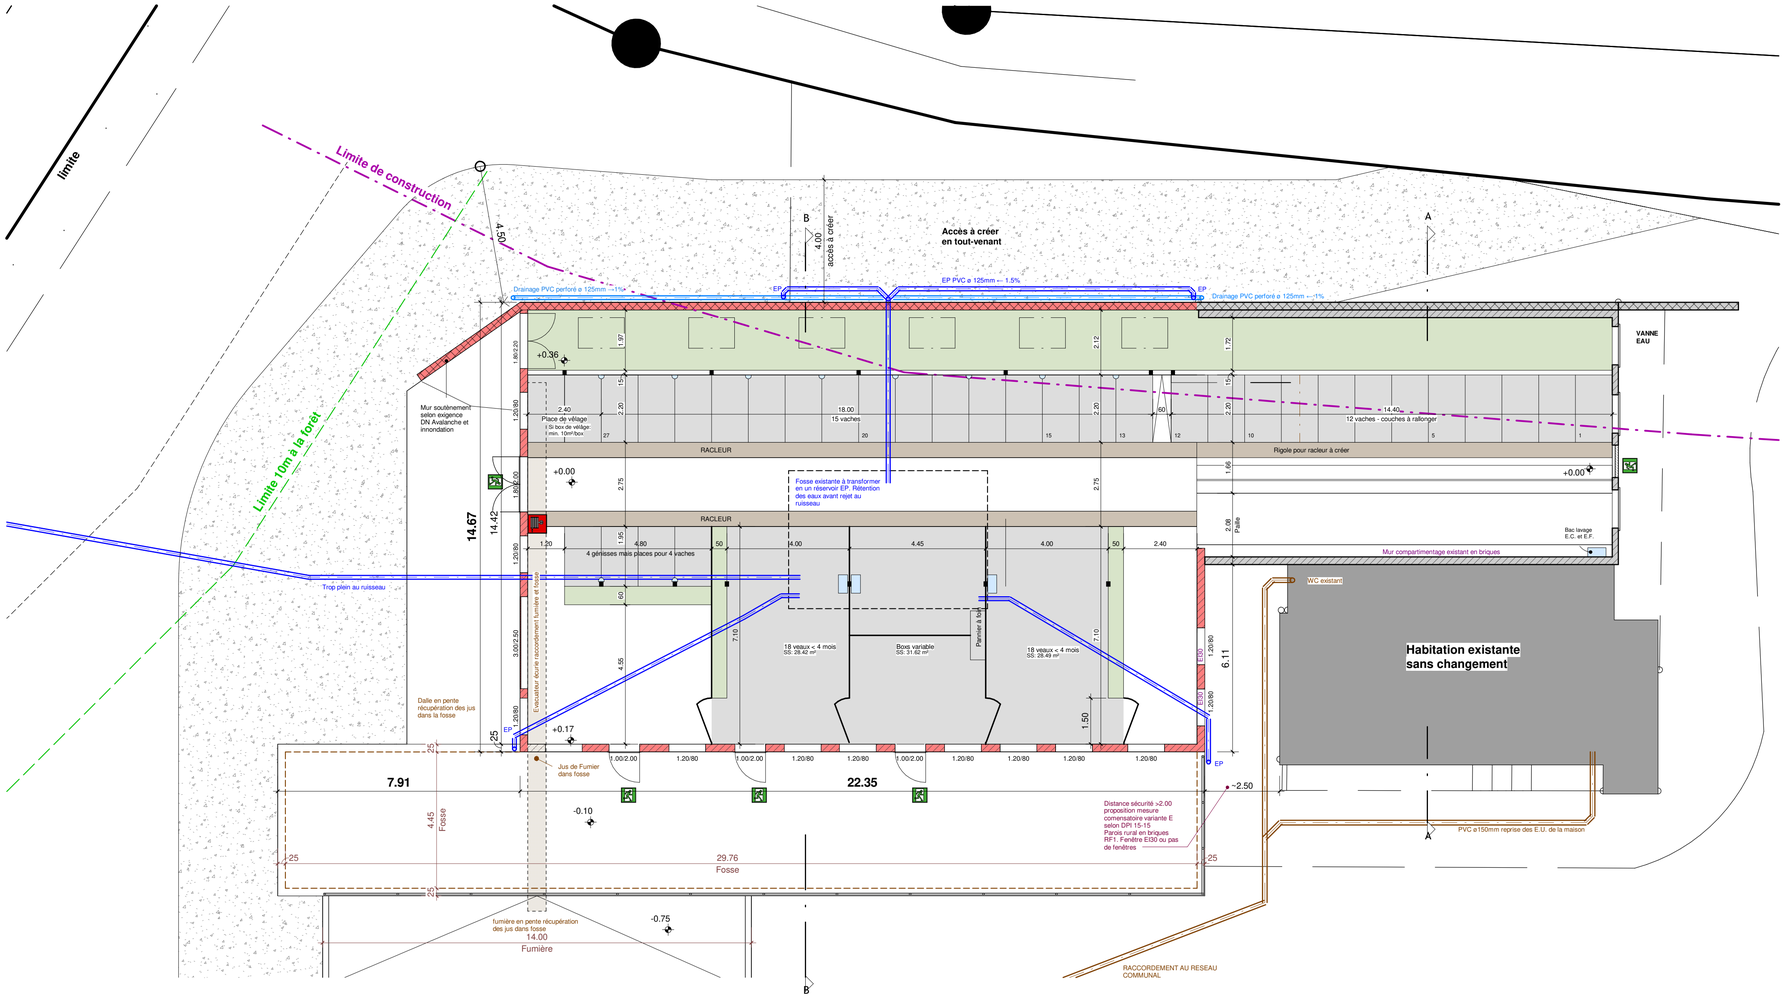

ECURIE

Arborisation zone sud-ouest
voir plan d'aménagement

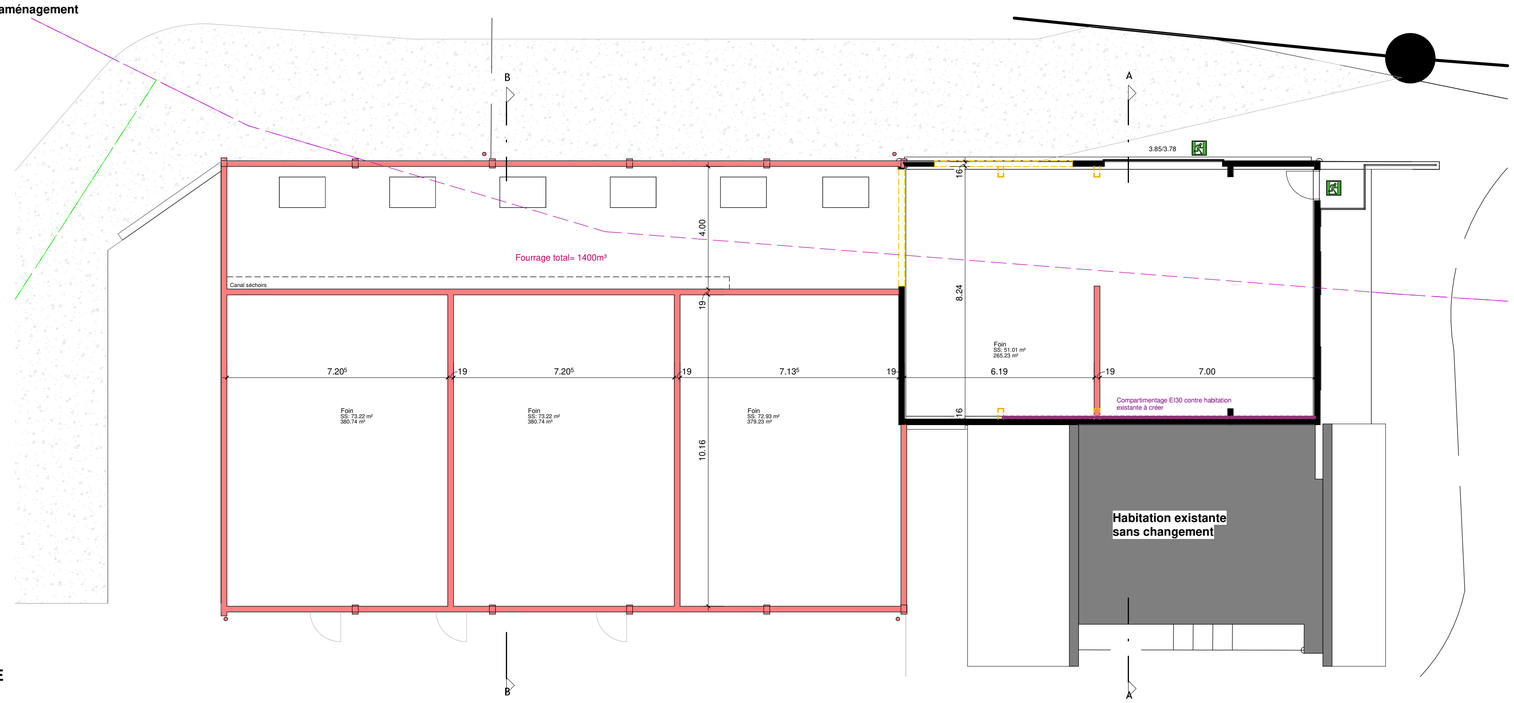

GRANGE

Mesures de protection incendie

Legende

- Aucune voie d'évacuation > 35m
- Système porteur R30
- Sortie de secour
- Compartimentage EI30
- Lance incendie
- **Surface de manoeuvre et d'intervention, voir plan d'aménagement extérieur**

Toute ouverture créée dans un élément de compartimentage, devra être fermée étanche au feu et devra être signalée au responsable AQ.

Toute modification du projet ou concept devra être signalée préalablement au responsable AQ.

Situation de l'ouvrage	Données rural		
Coordonnées : 2'574'805/1'134'016		Existant	A créer
Altitude : 1138 m sur mer	UGB :	39.25 UGB	
Zone d'affectation : Zone agricole	Stockage foin vrac :		1370 m³
Zone de danger : LTO, AVA	Stockage paille :		190 m²
Secteur protection eaux : üb	Fosse :		428 m³
	Fumière		153 m²
	SRPA :		

Date: _____

Propriétaire: _____

Maître de l'ouvrage: _____

Architecte: _____

Légende:
- Nouveau
- Existant
- A démolir

atelier architecture
Route de la Scie 9 - 1660 L'Etivaz - 078 721 44 46 - mrossierarchitecture@gmail.com

MISE A L'ENQUÊTE

Agrandissement du rural

Reynold Ginier, parcelle n° 6277, Ormont-Dessus

PLANS ECURIE ET GRANGE — 1/100

Date: 15.03.2023 Révision: 13.04.2023 — A1