


Rückbau+Neubau Doppel-Kindergarten Sterna Parz. 171 Scharans
Politische Gemeinde 7412 Scharans

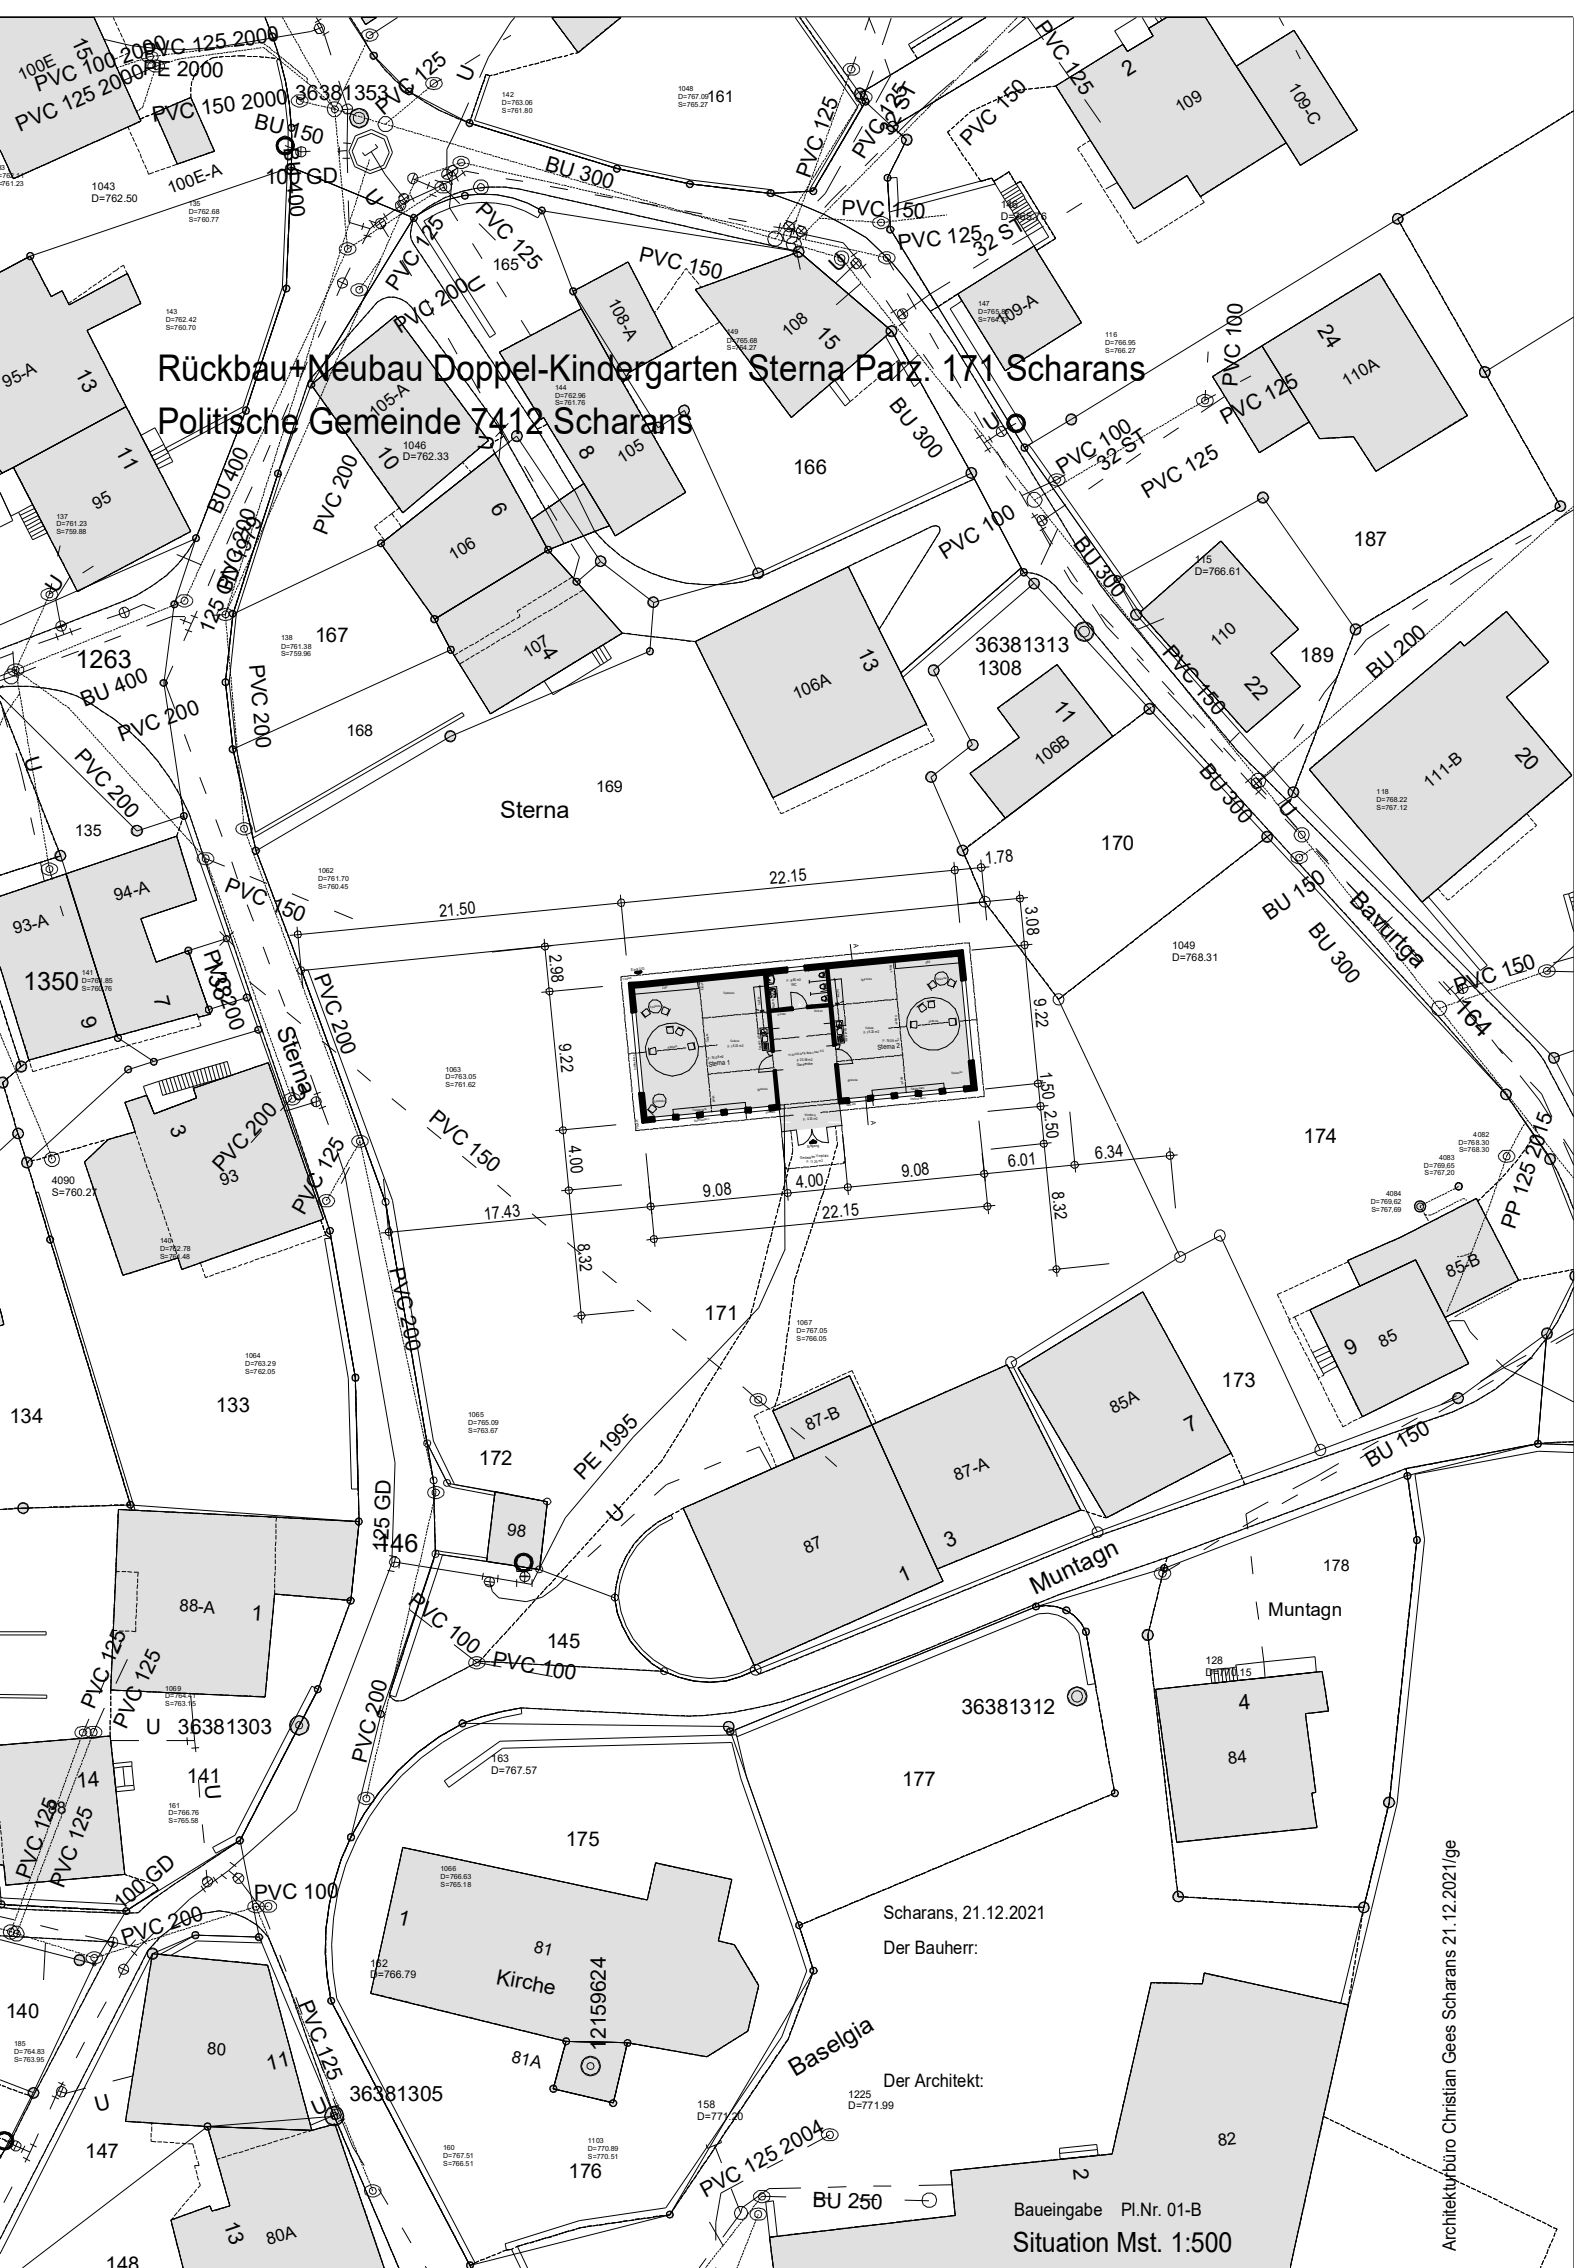

Scharans, 21.12.2021
Der Bauherr:

Der Architekt:

Baueingabe Pl.Nr. 01-B
Situation Mst. 1:500