




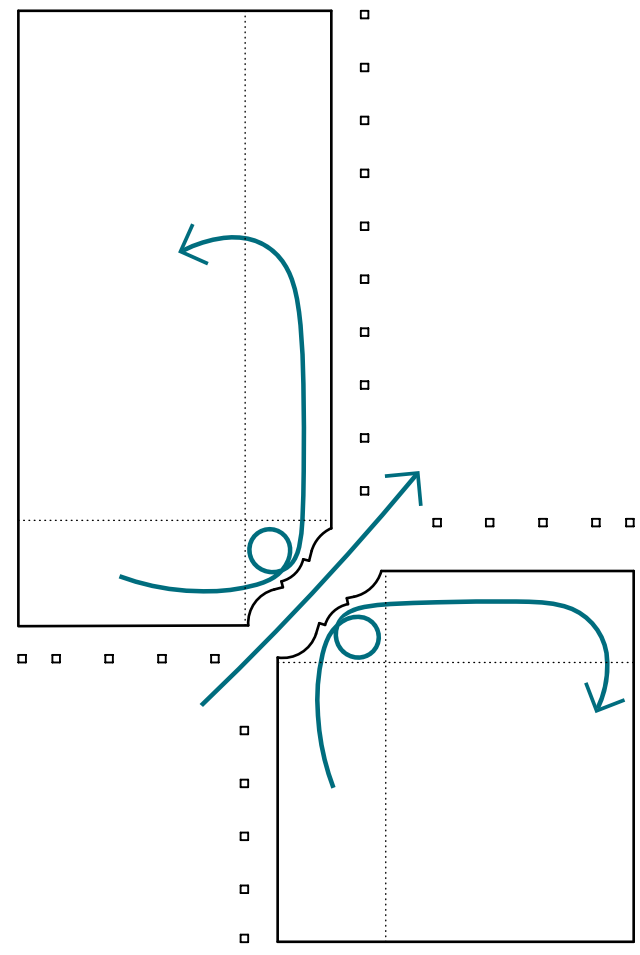


Gästezirkulation im öffentlichen Bereich

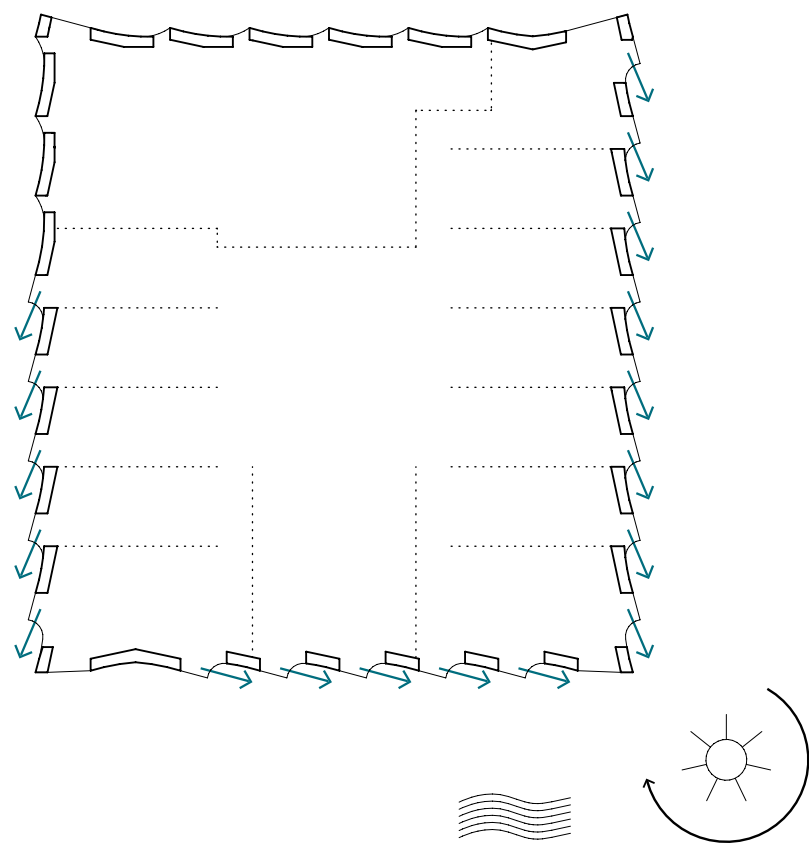

Orientierung der Hotelfassade

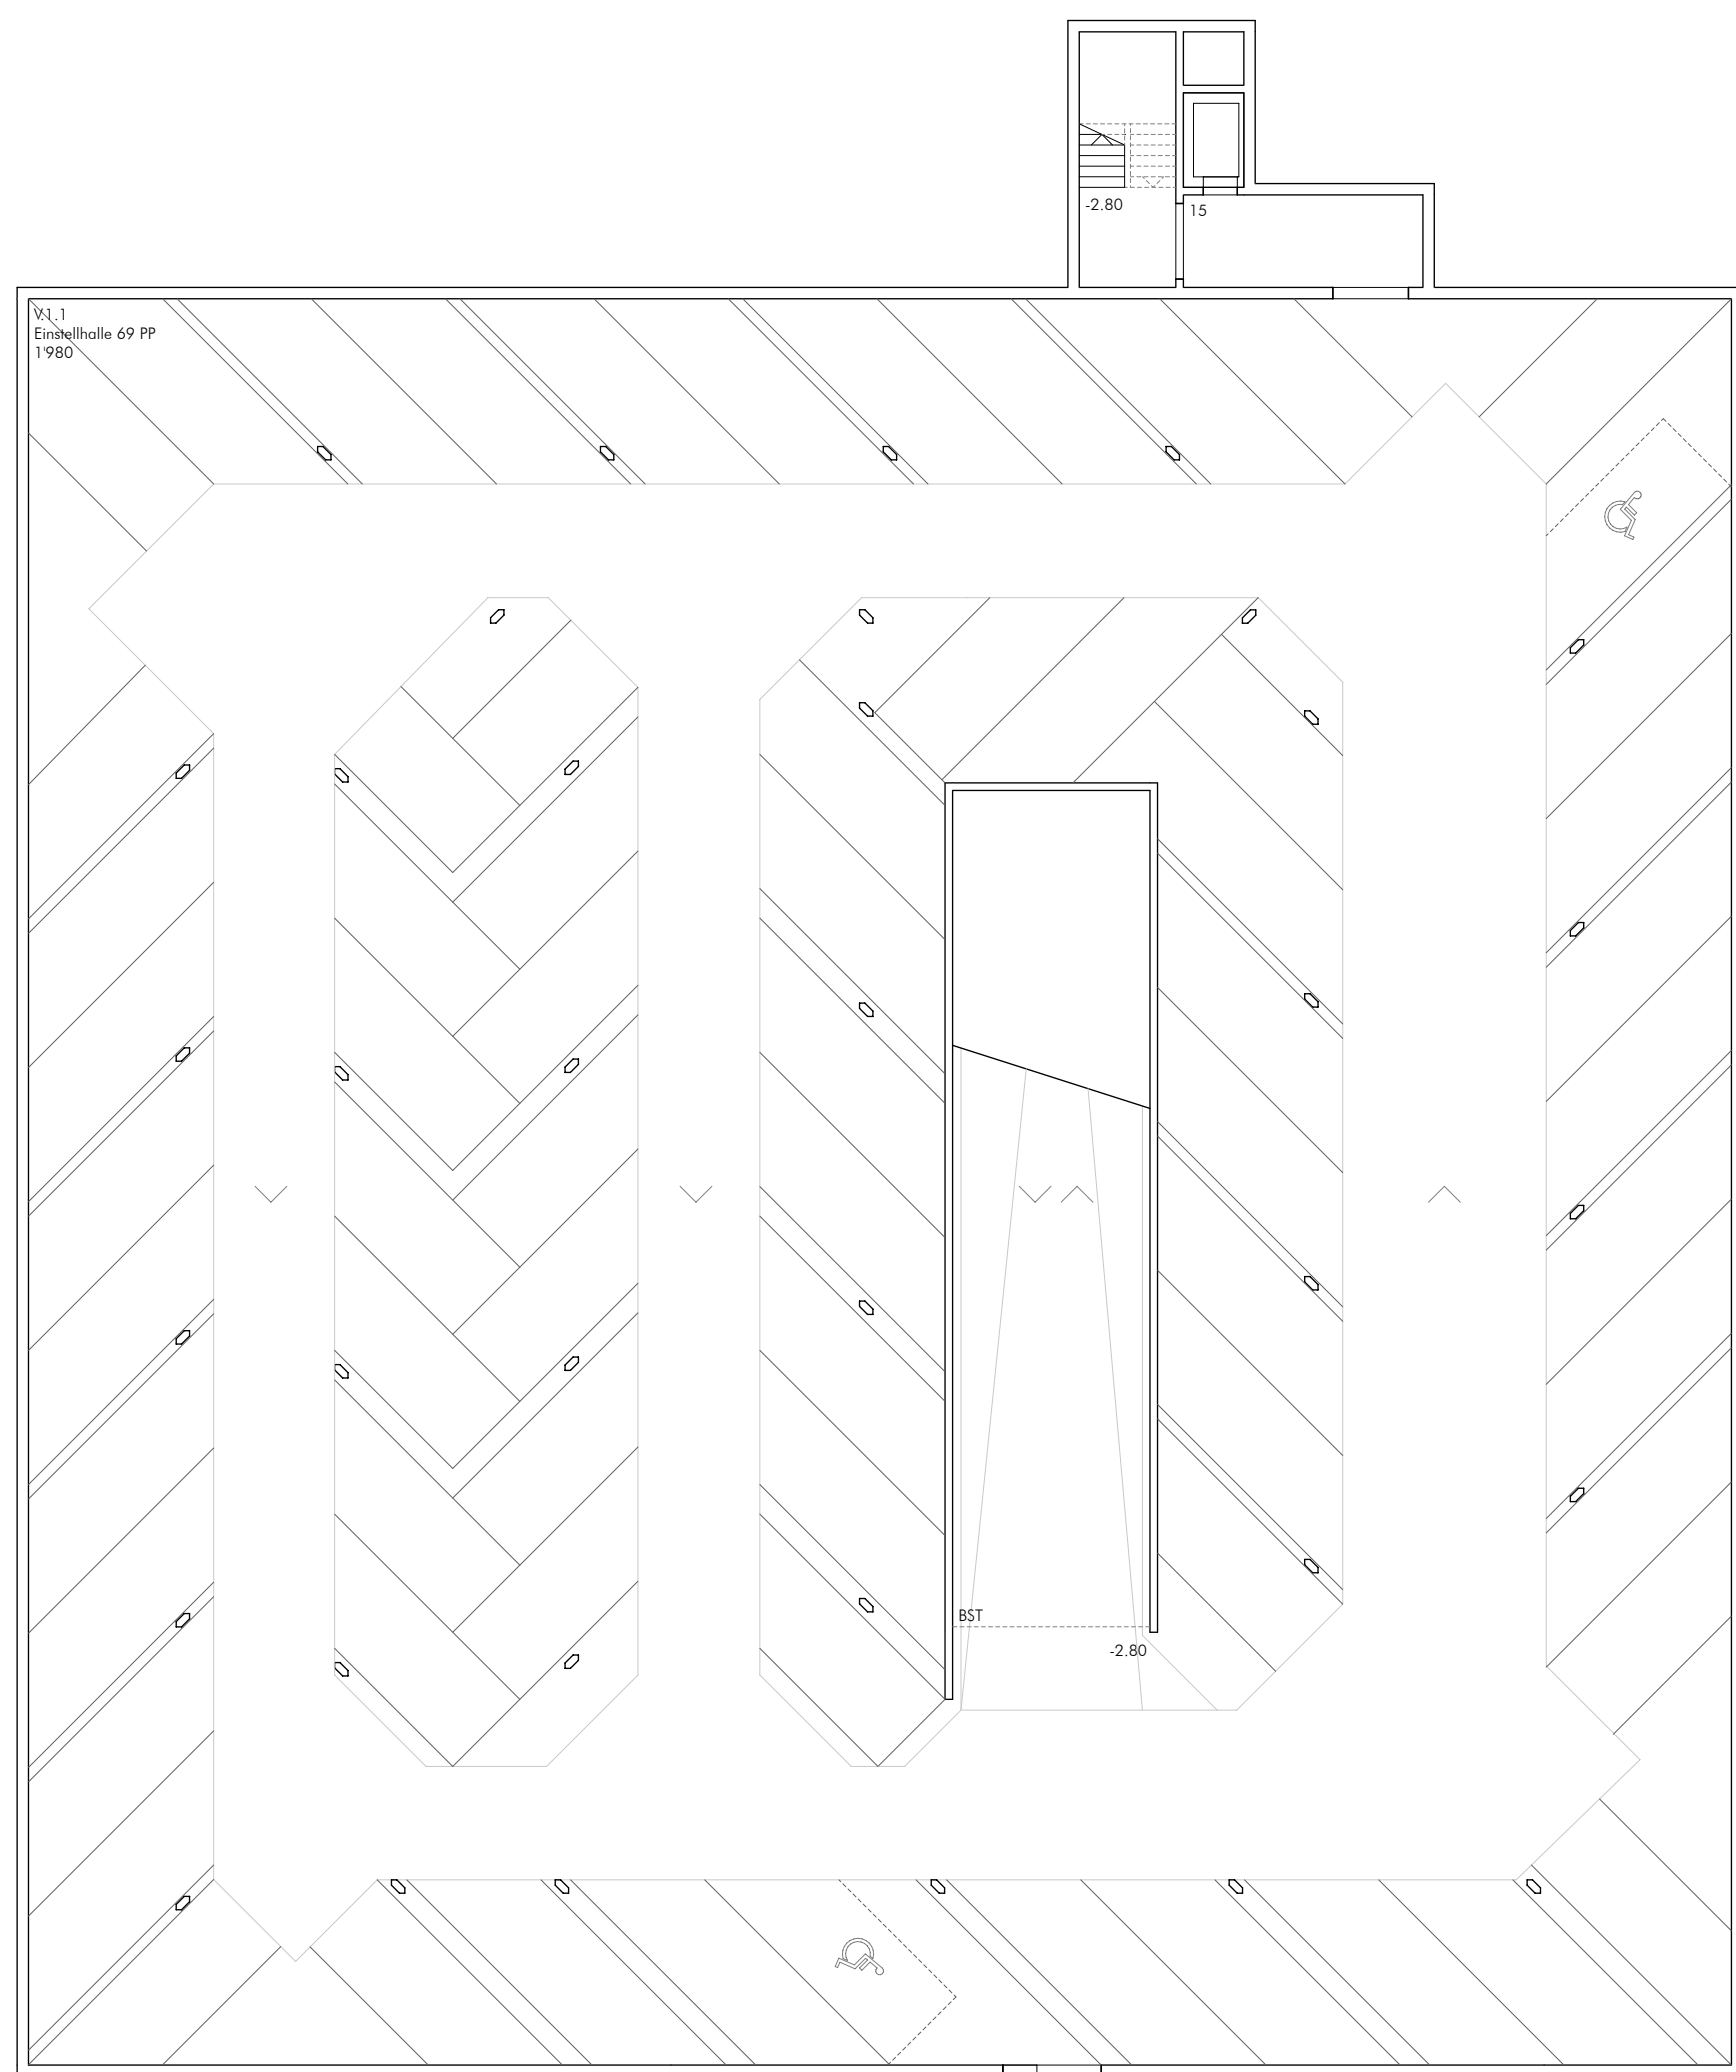



Untergeschoss 1:200

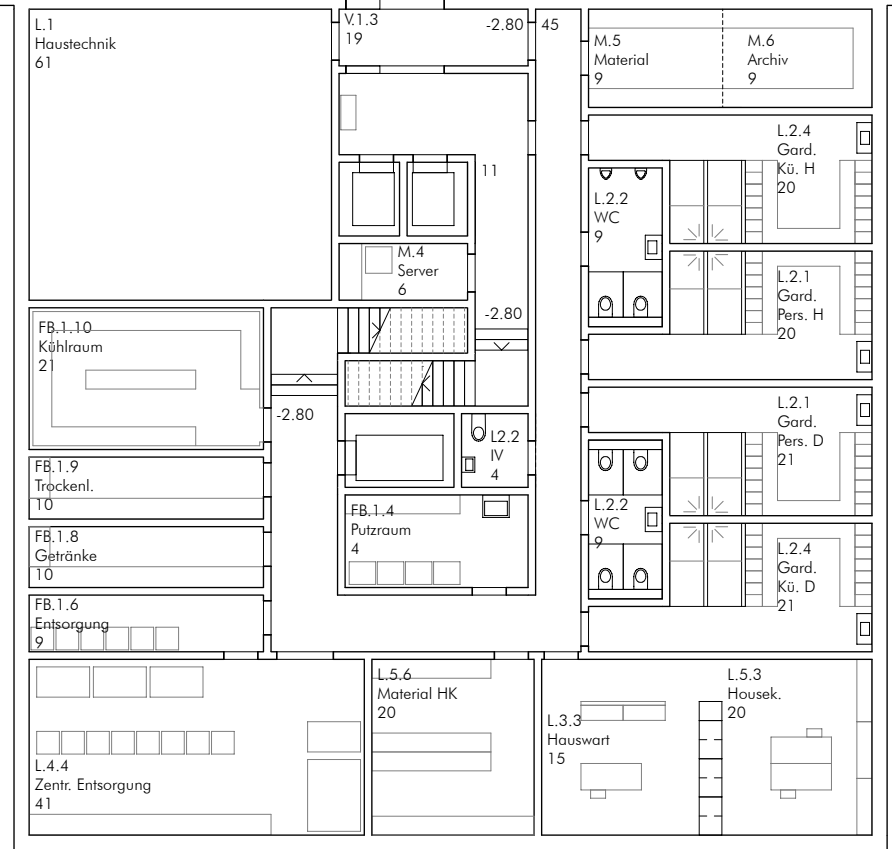

Ansicht Süd-West 1:200



Schema Betriebsabläufe

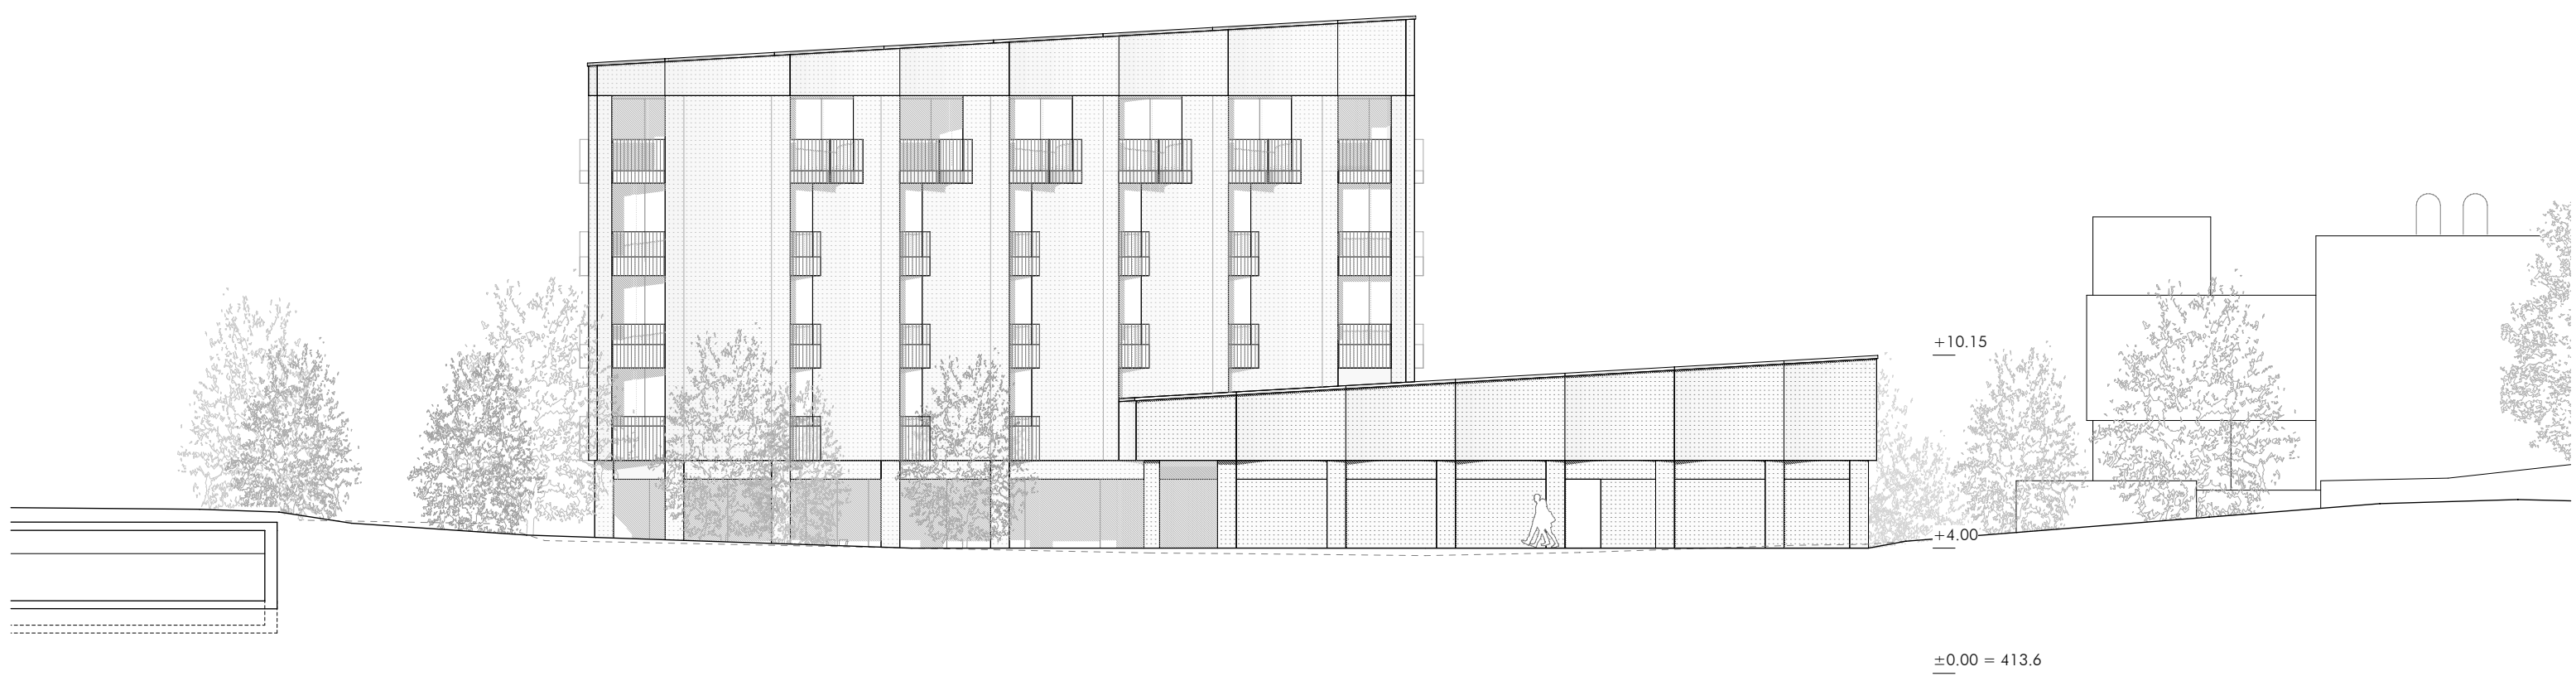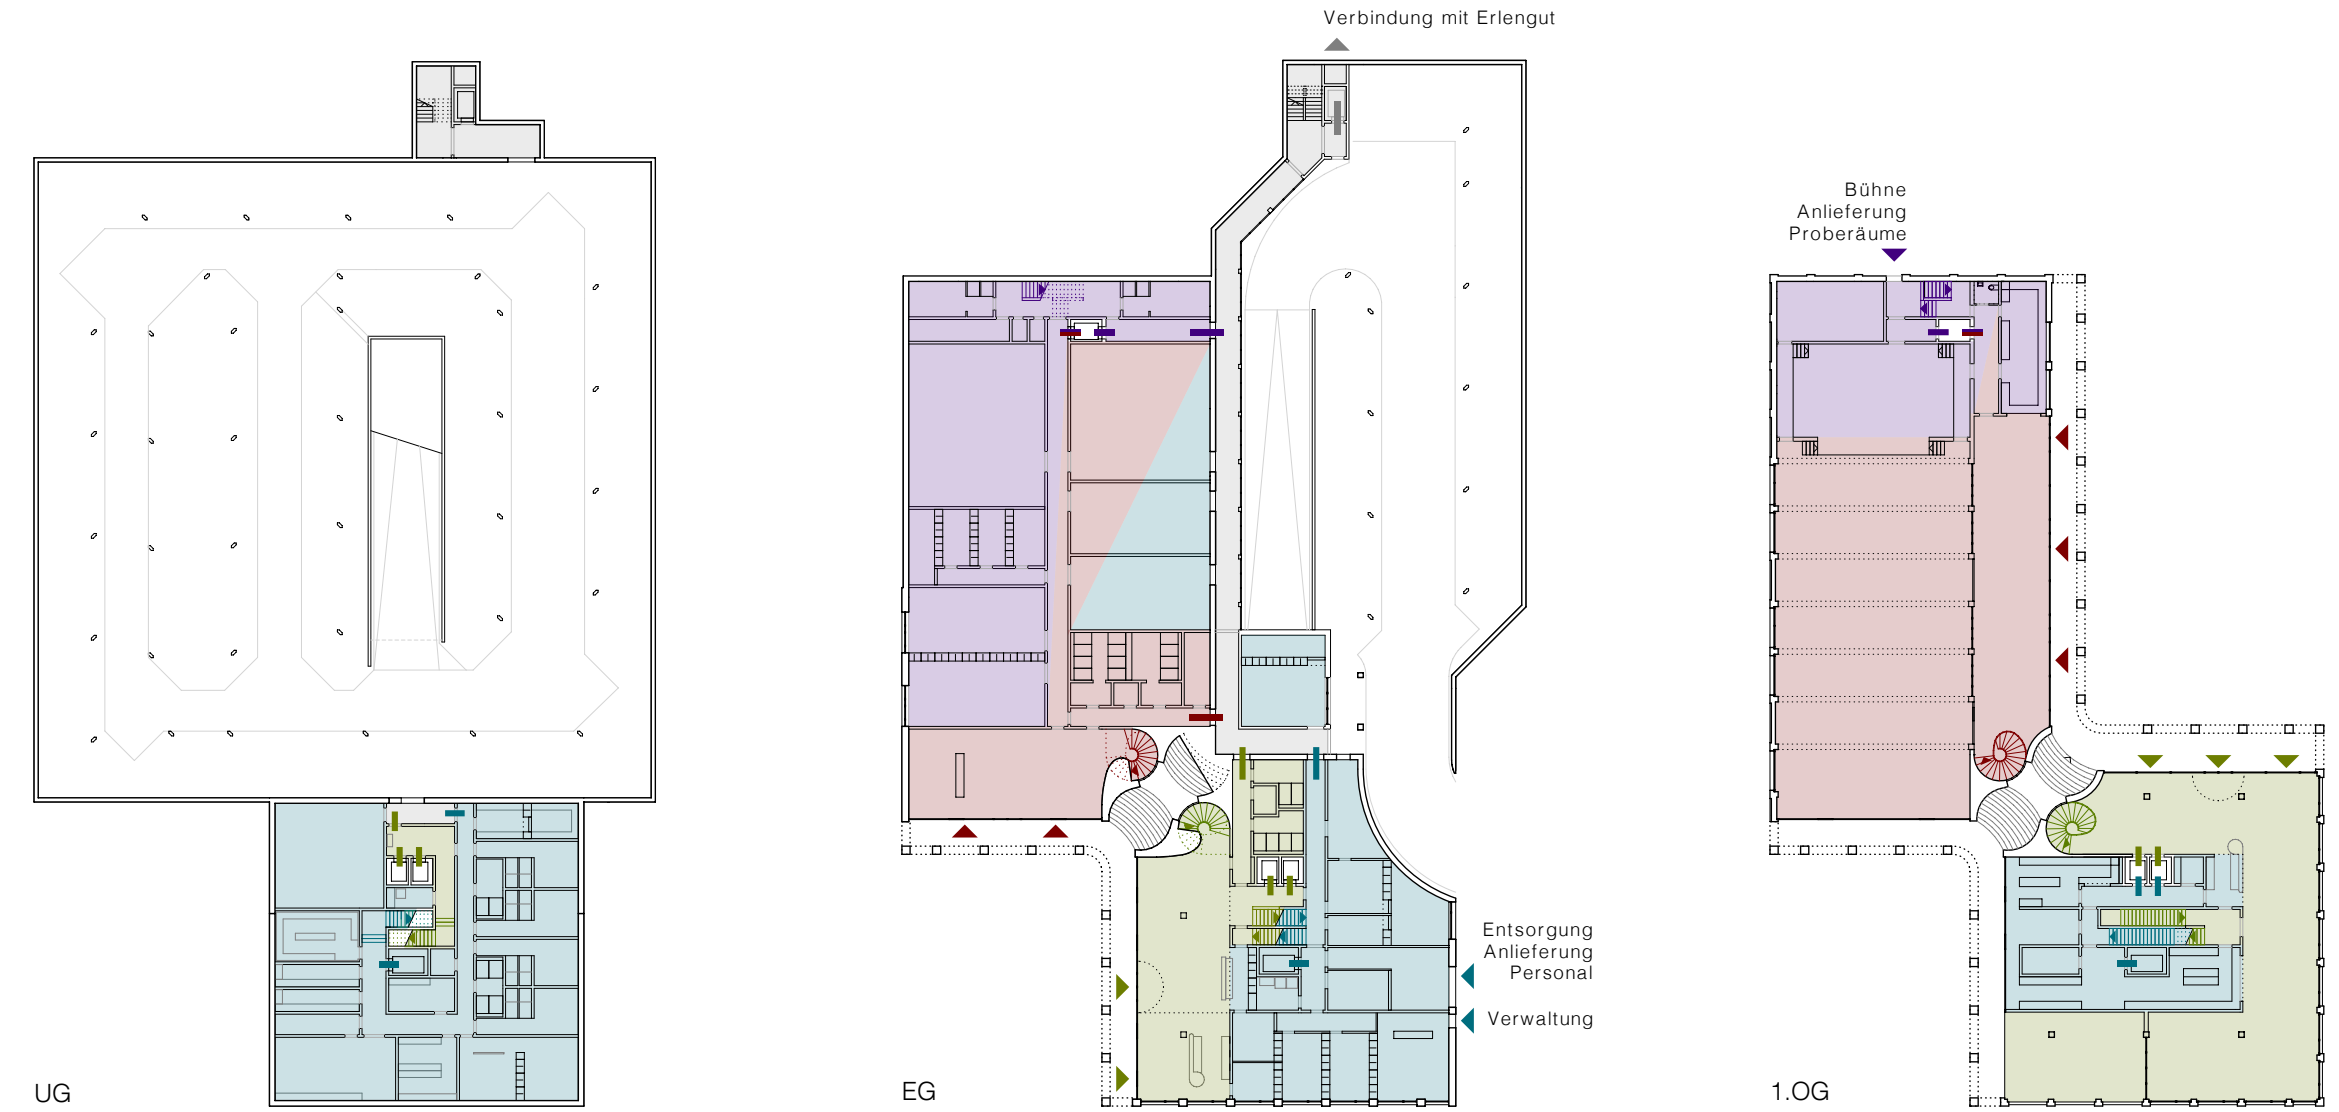

Ansicht Nord-Ost 1:200