




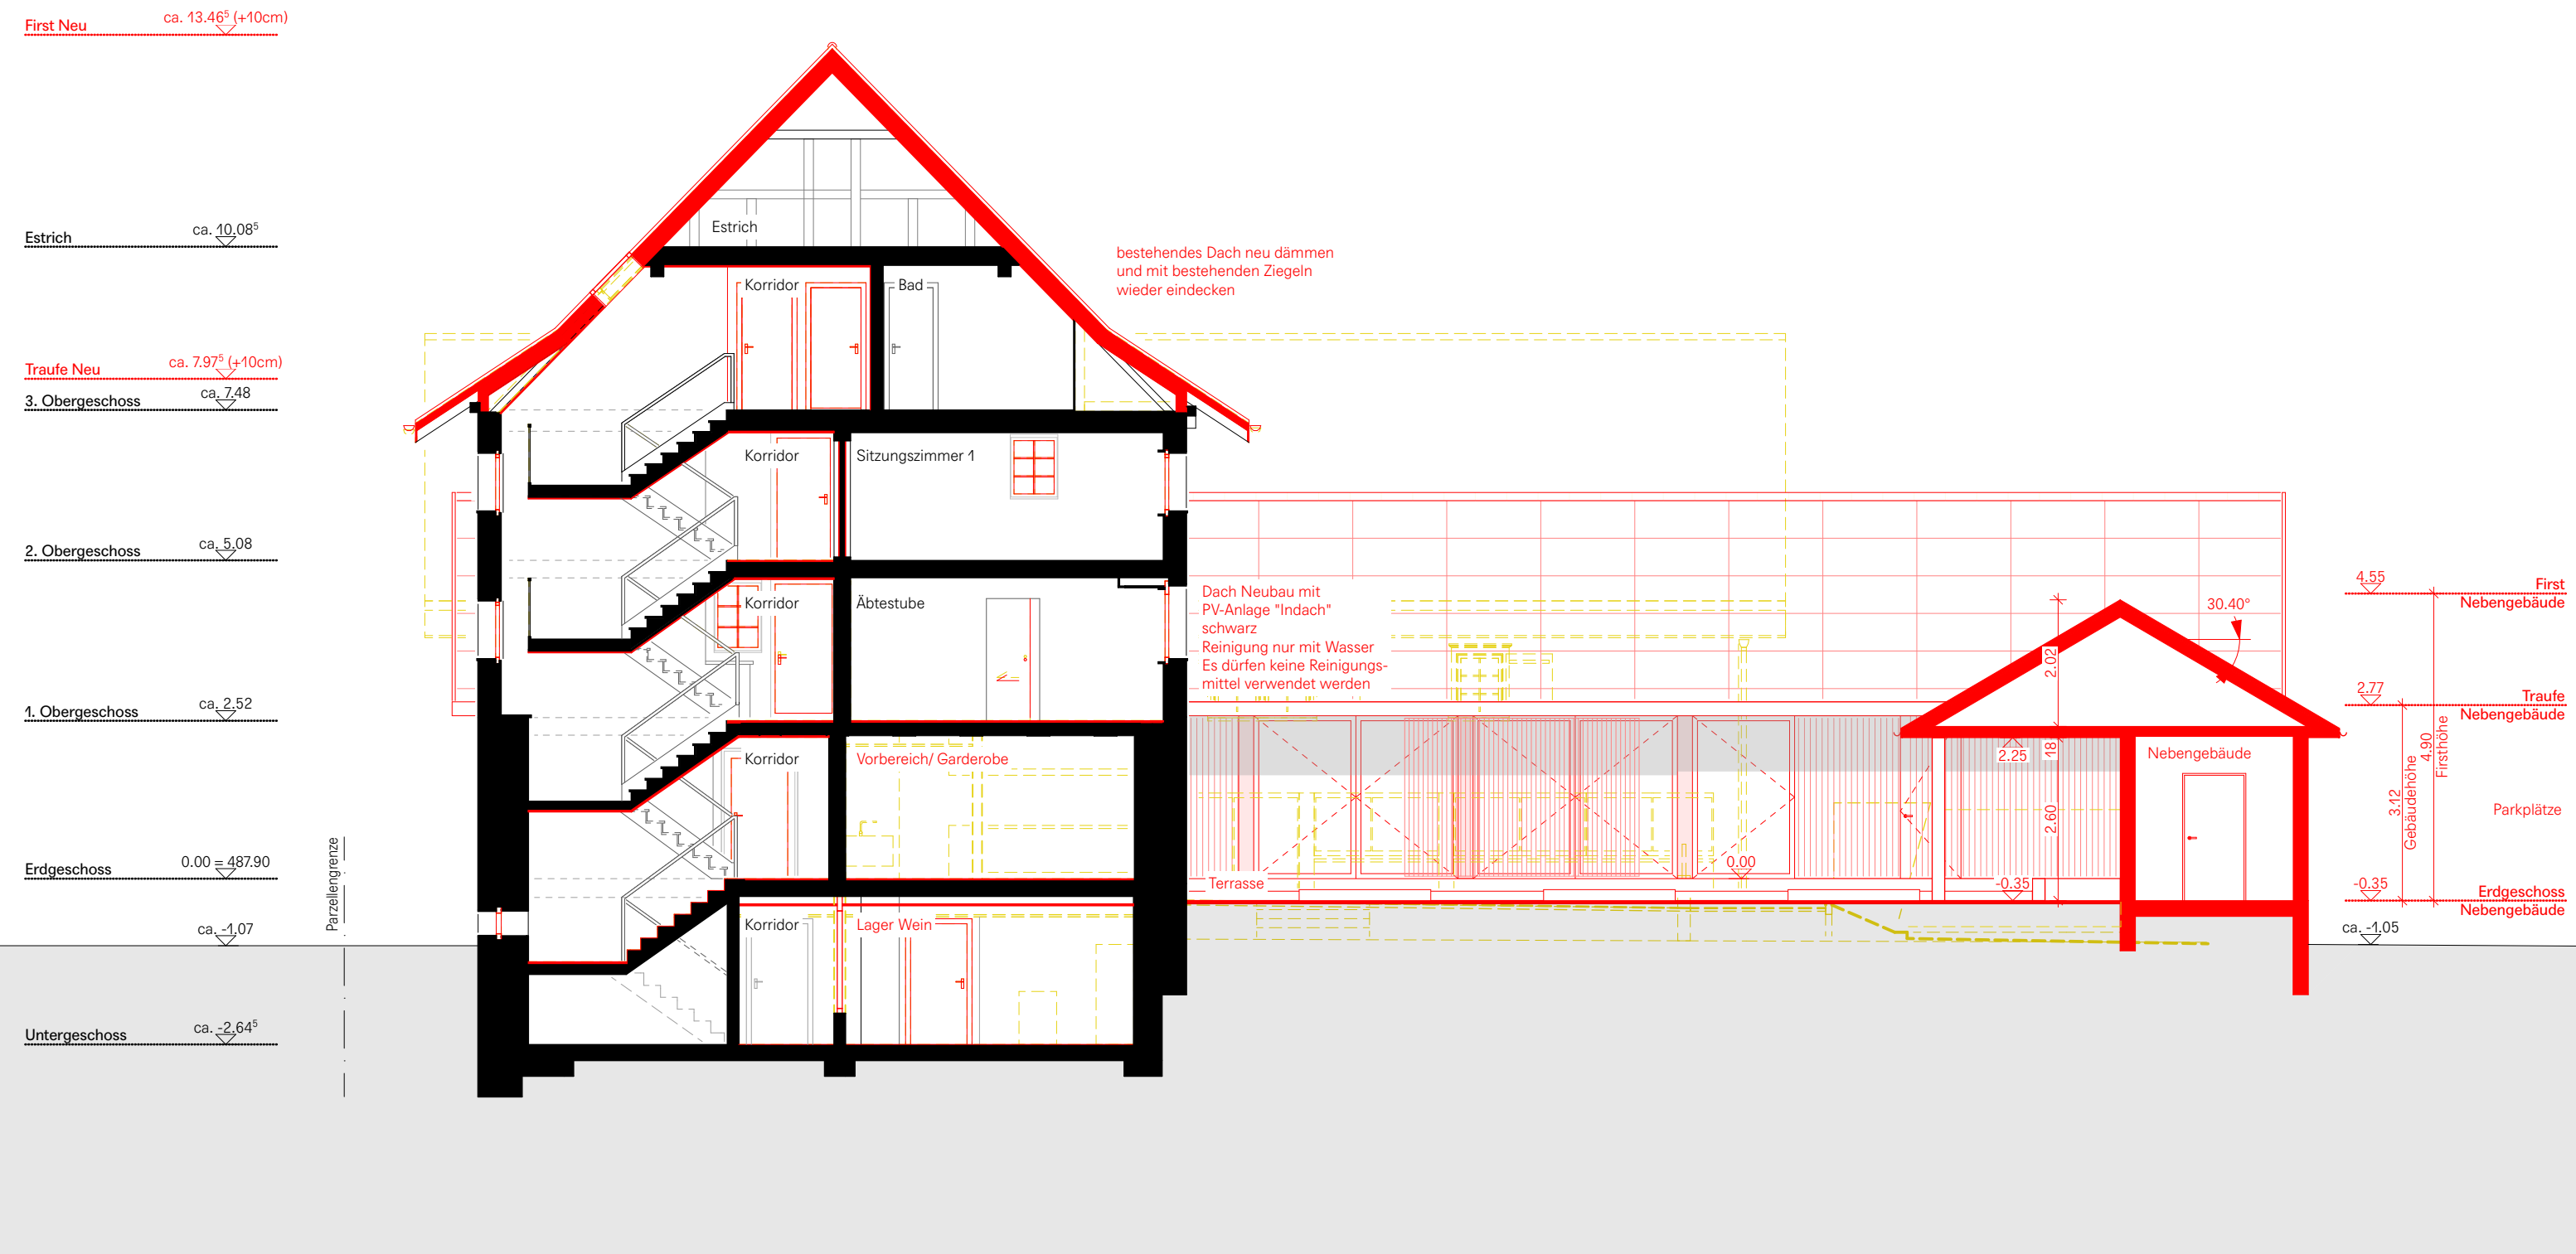


Schnitt A

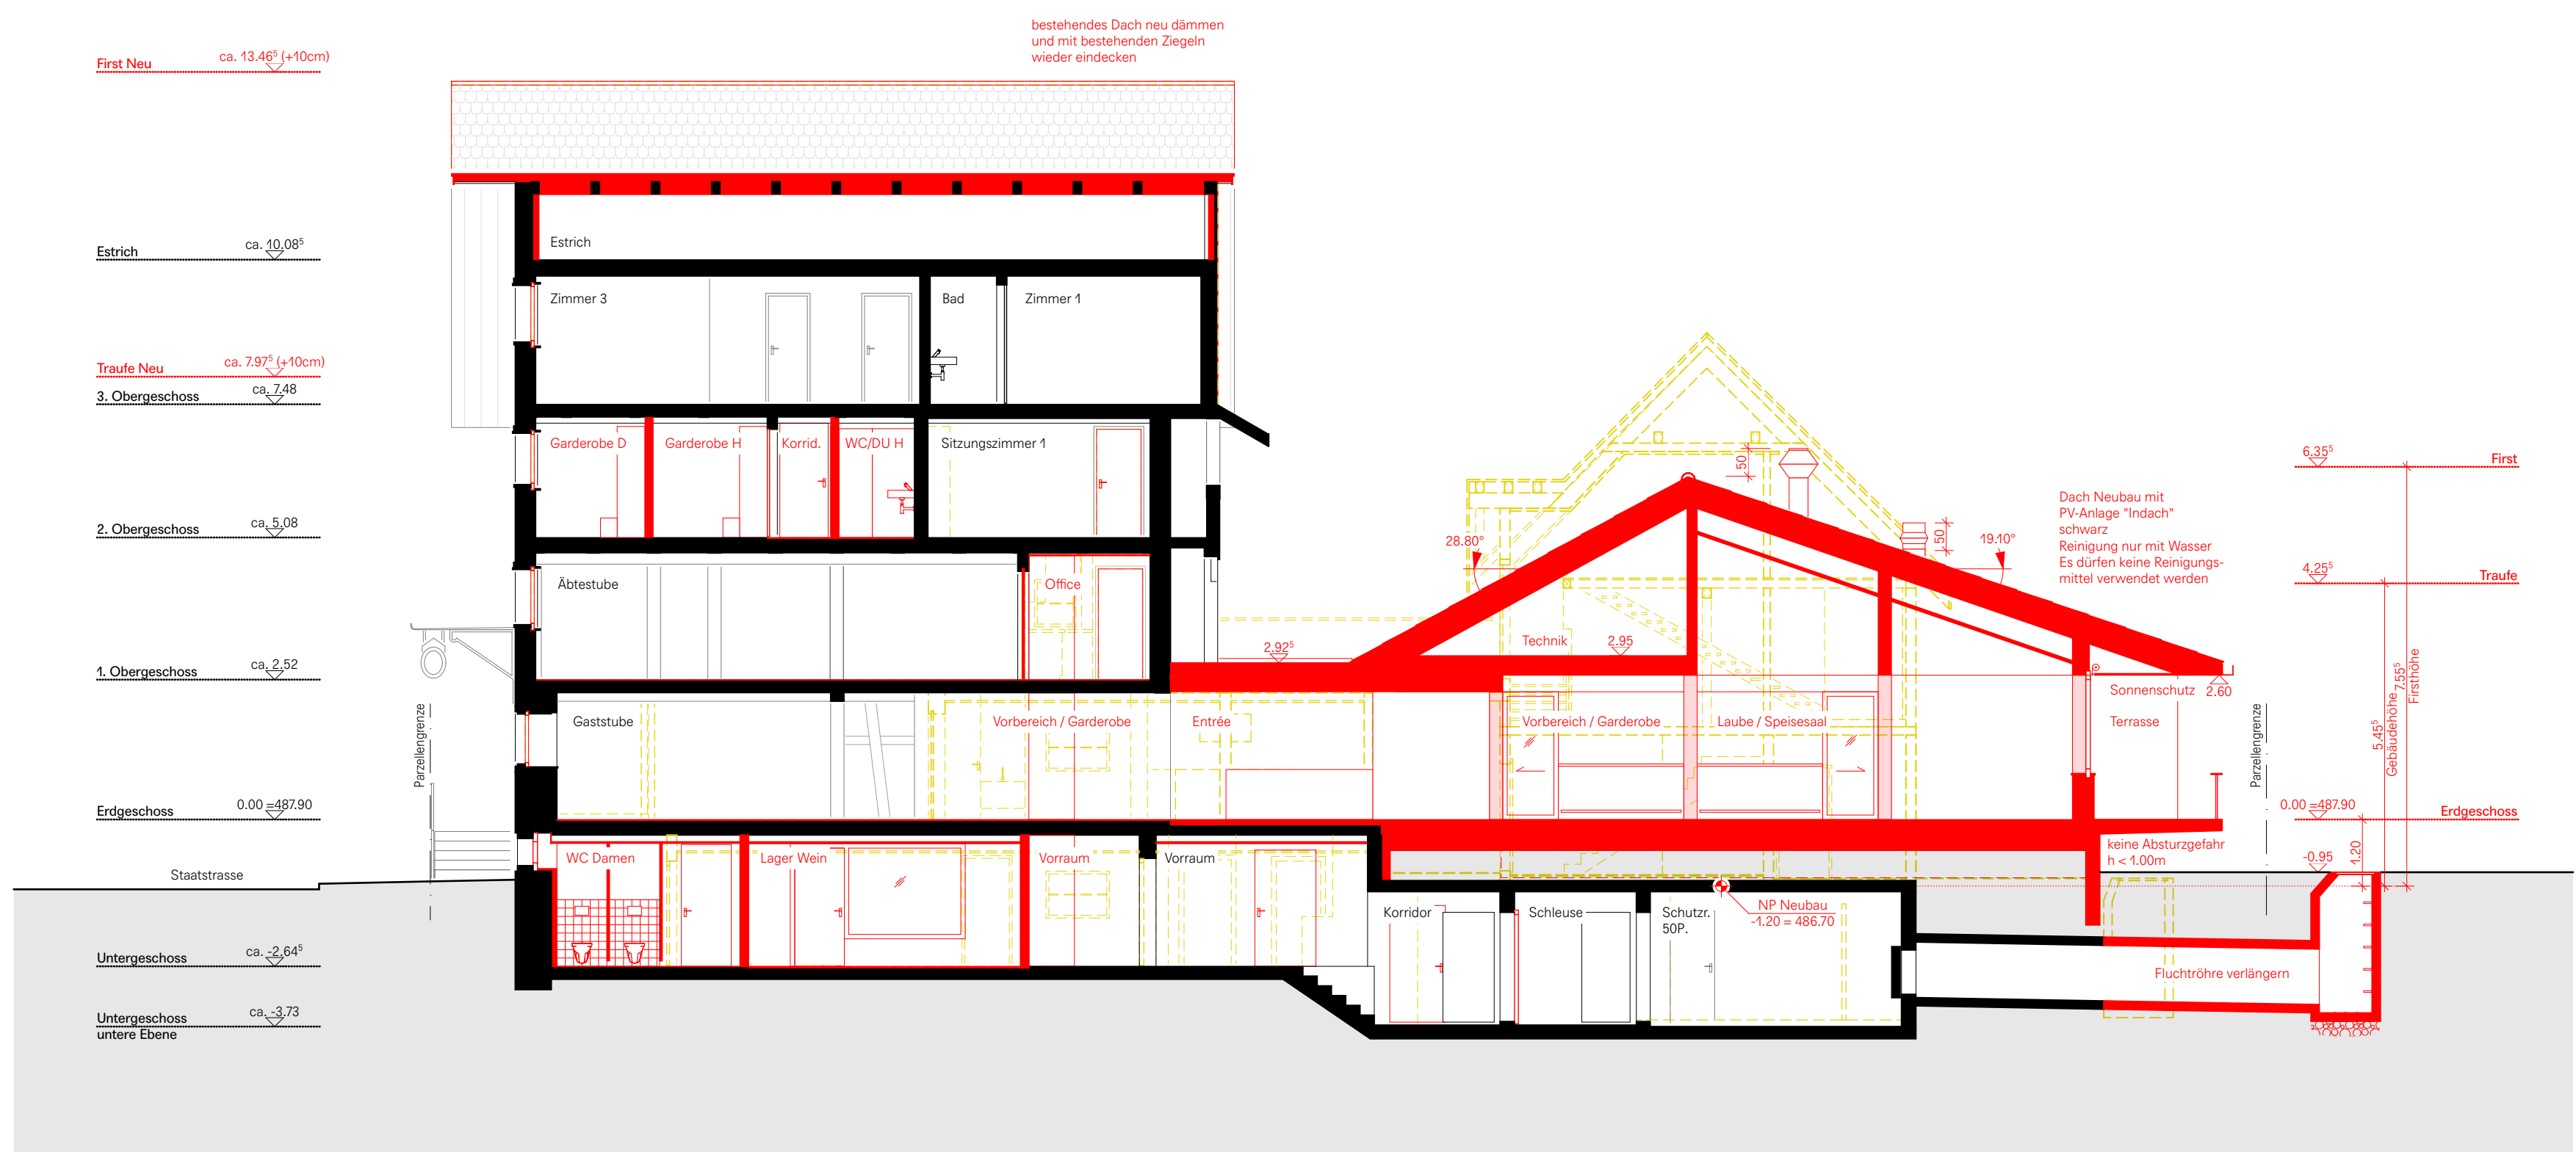


Schnitt B

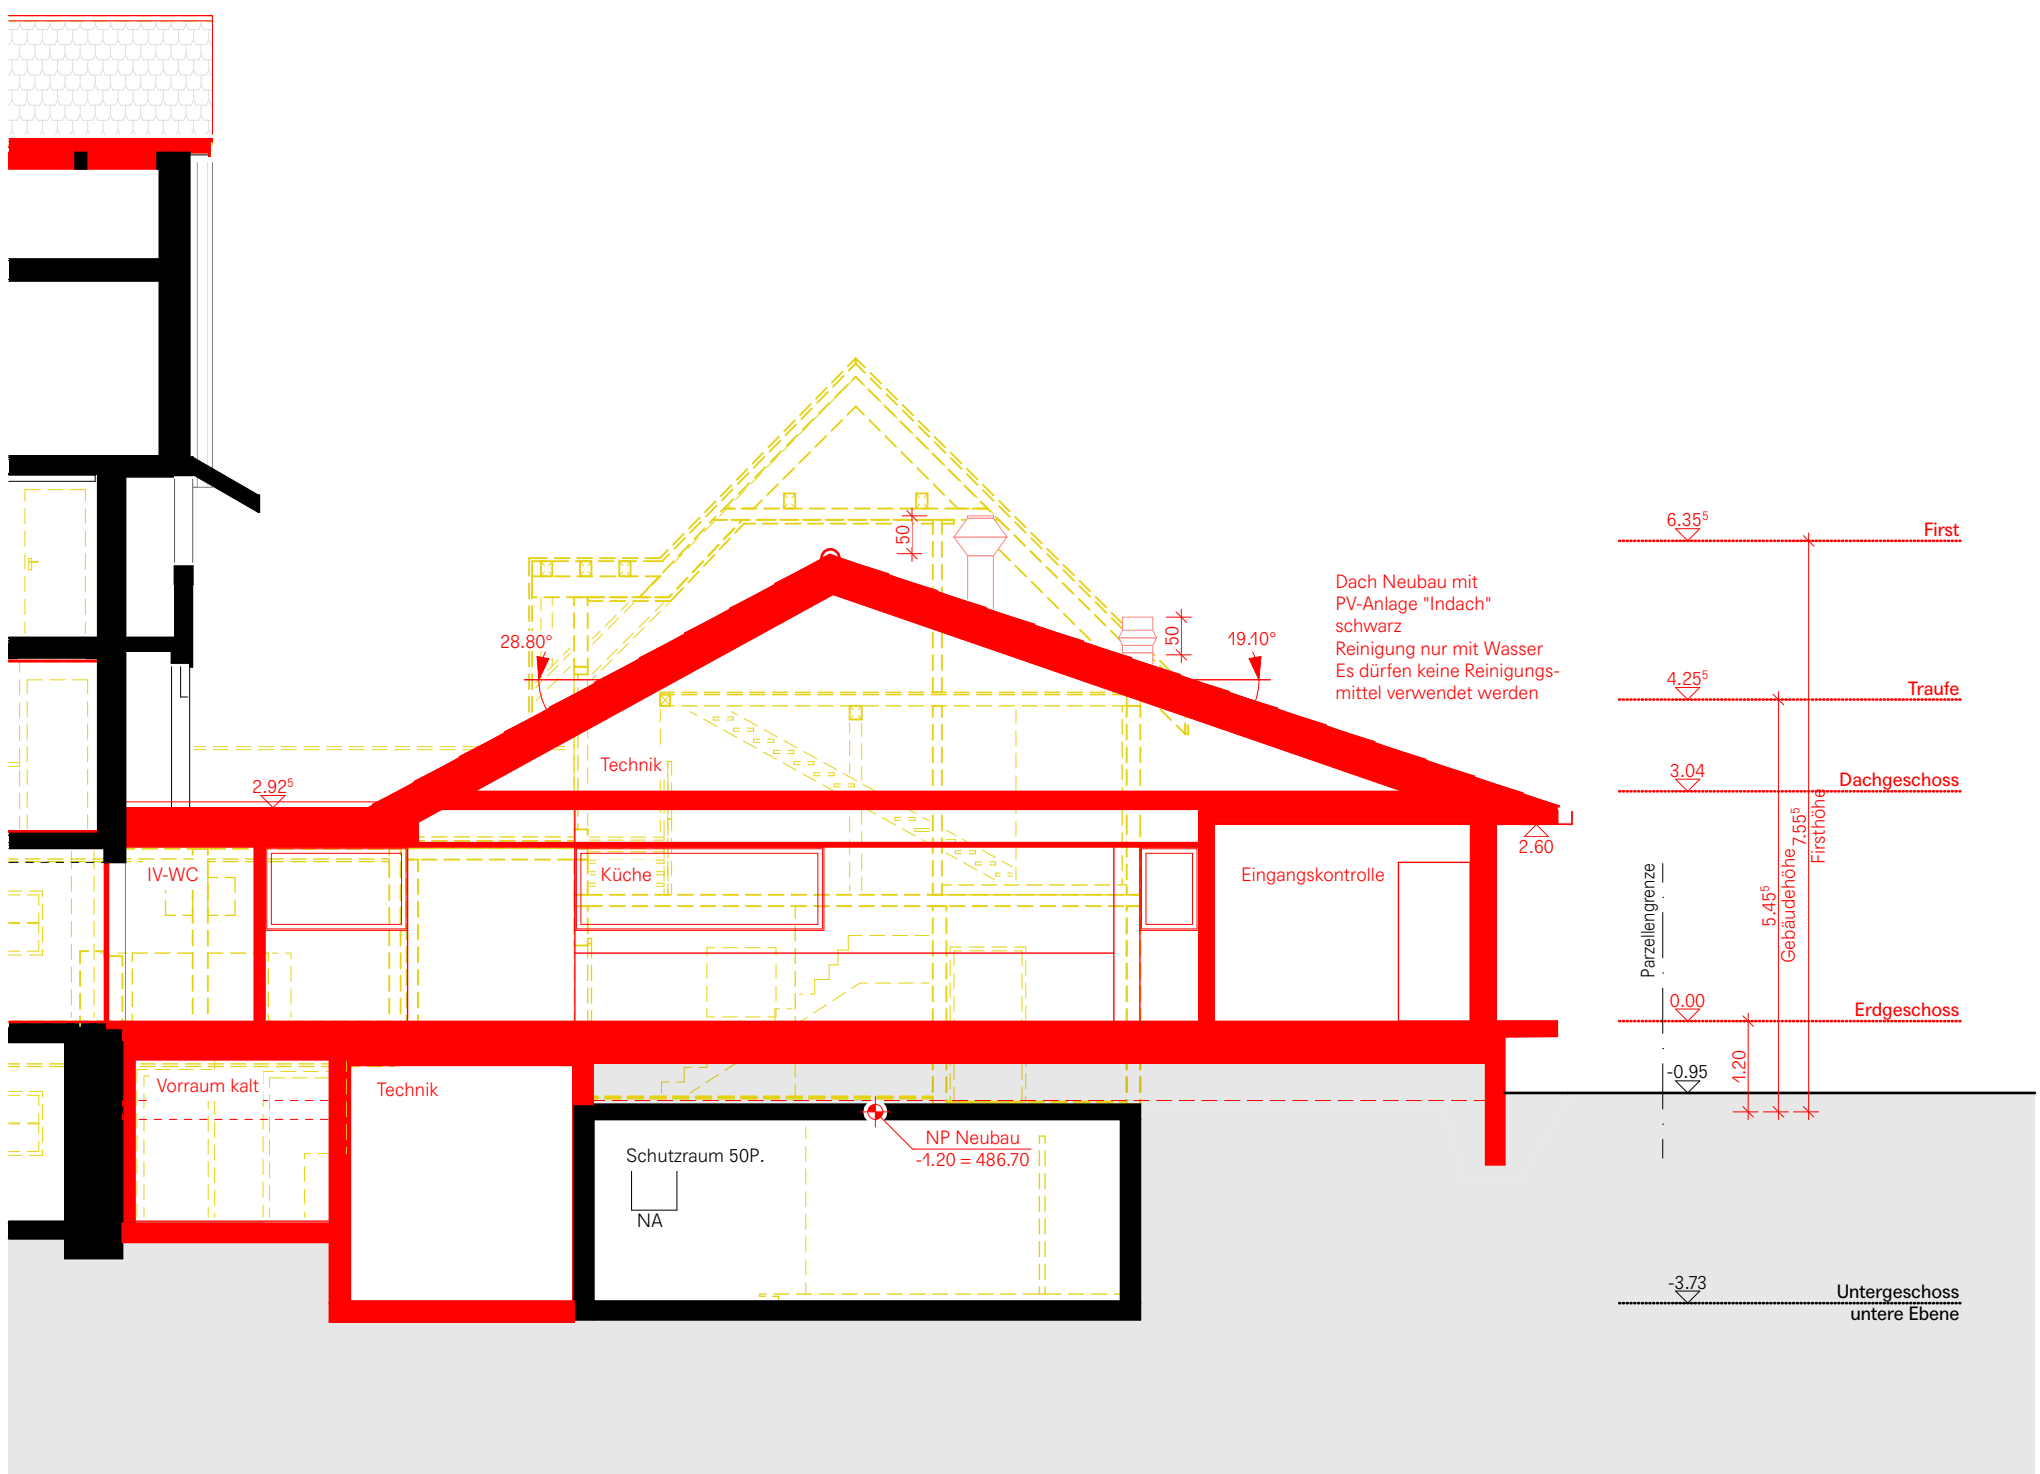

Schnitt E

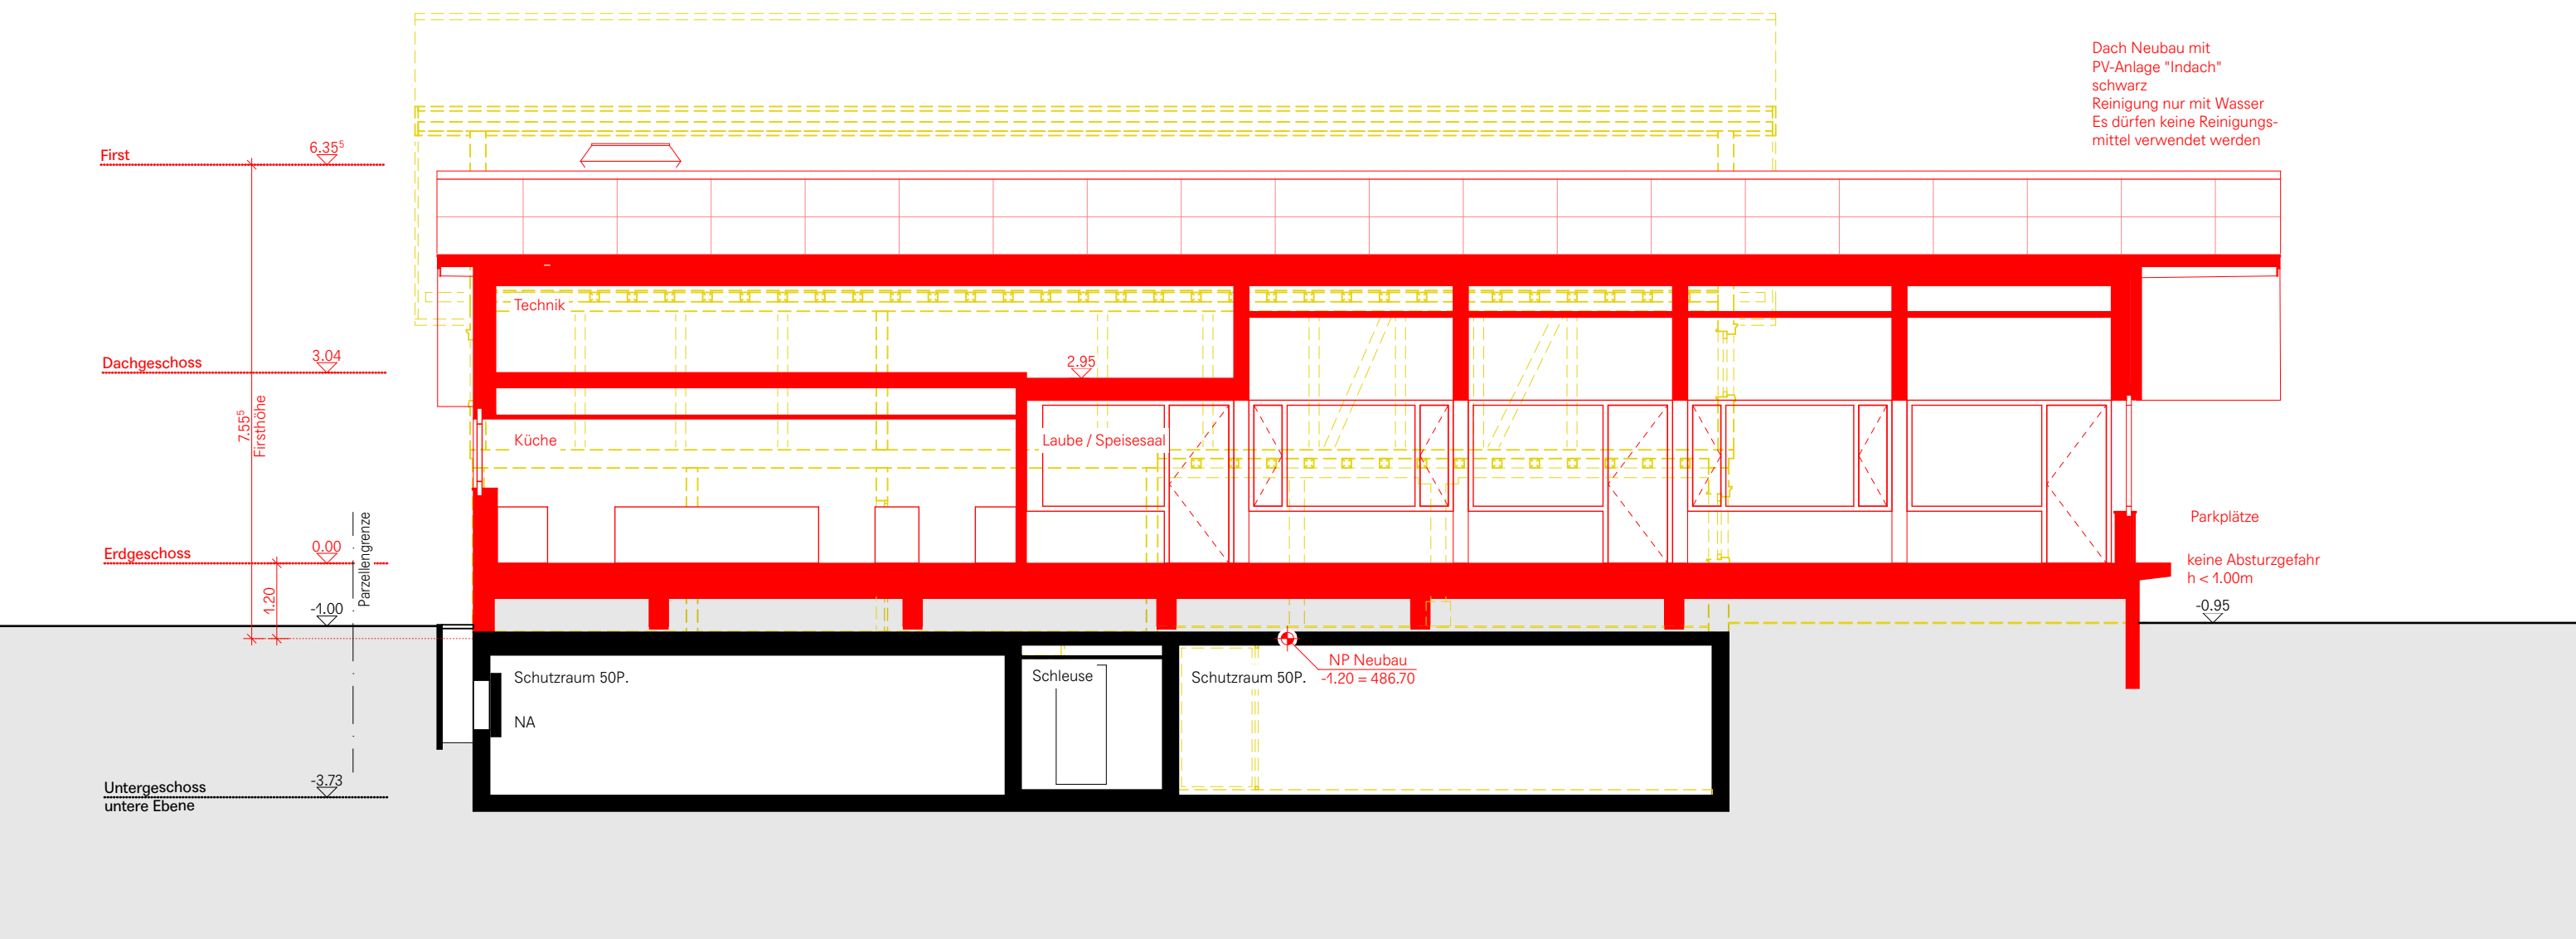

Schnitt C

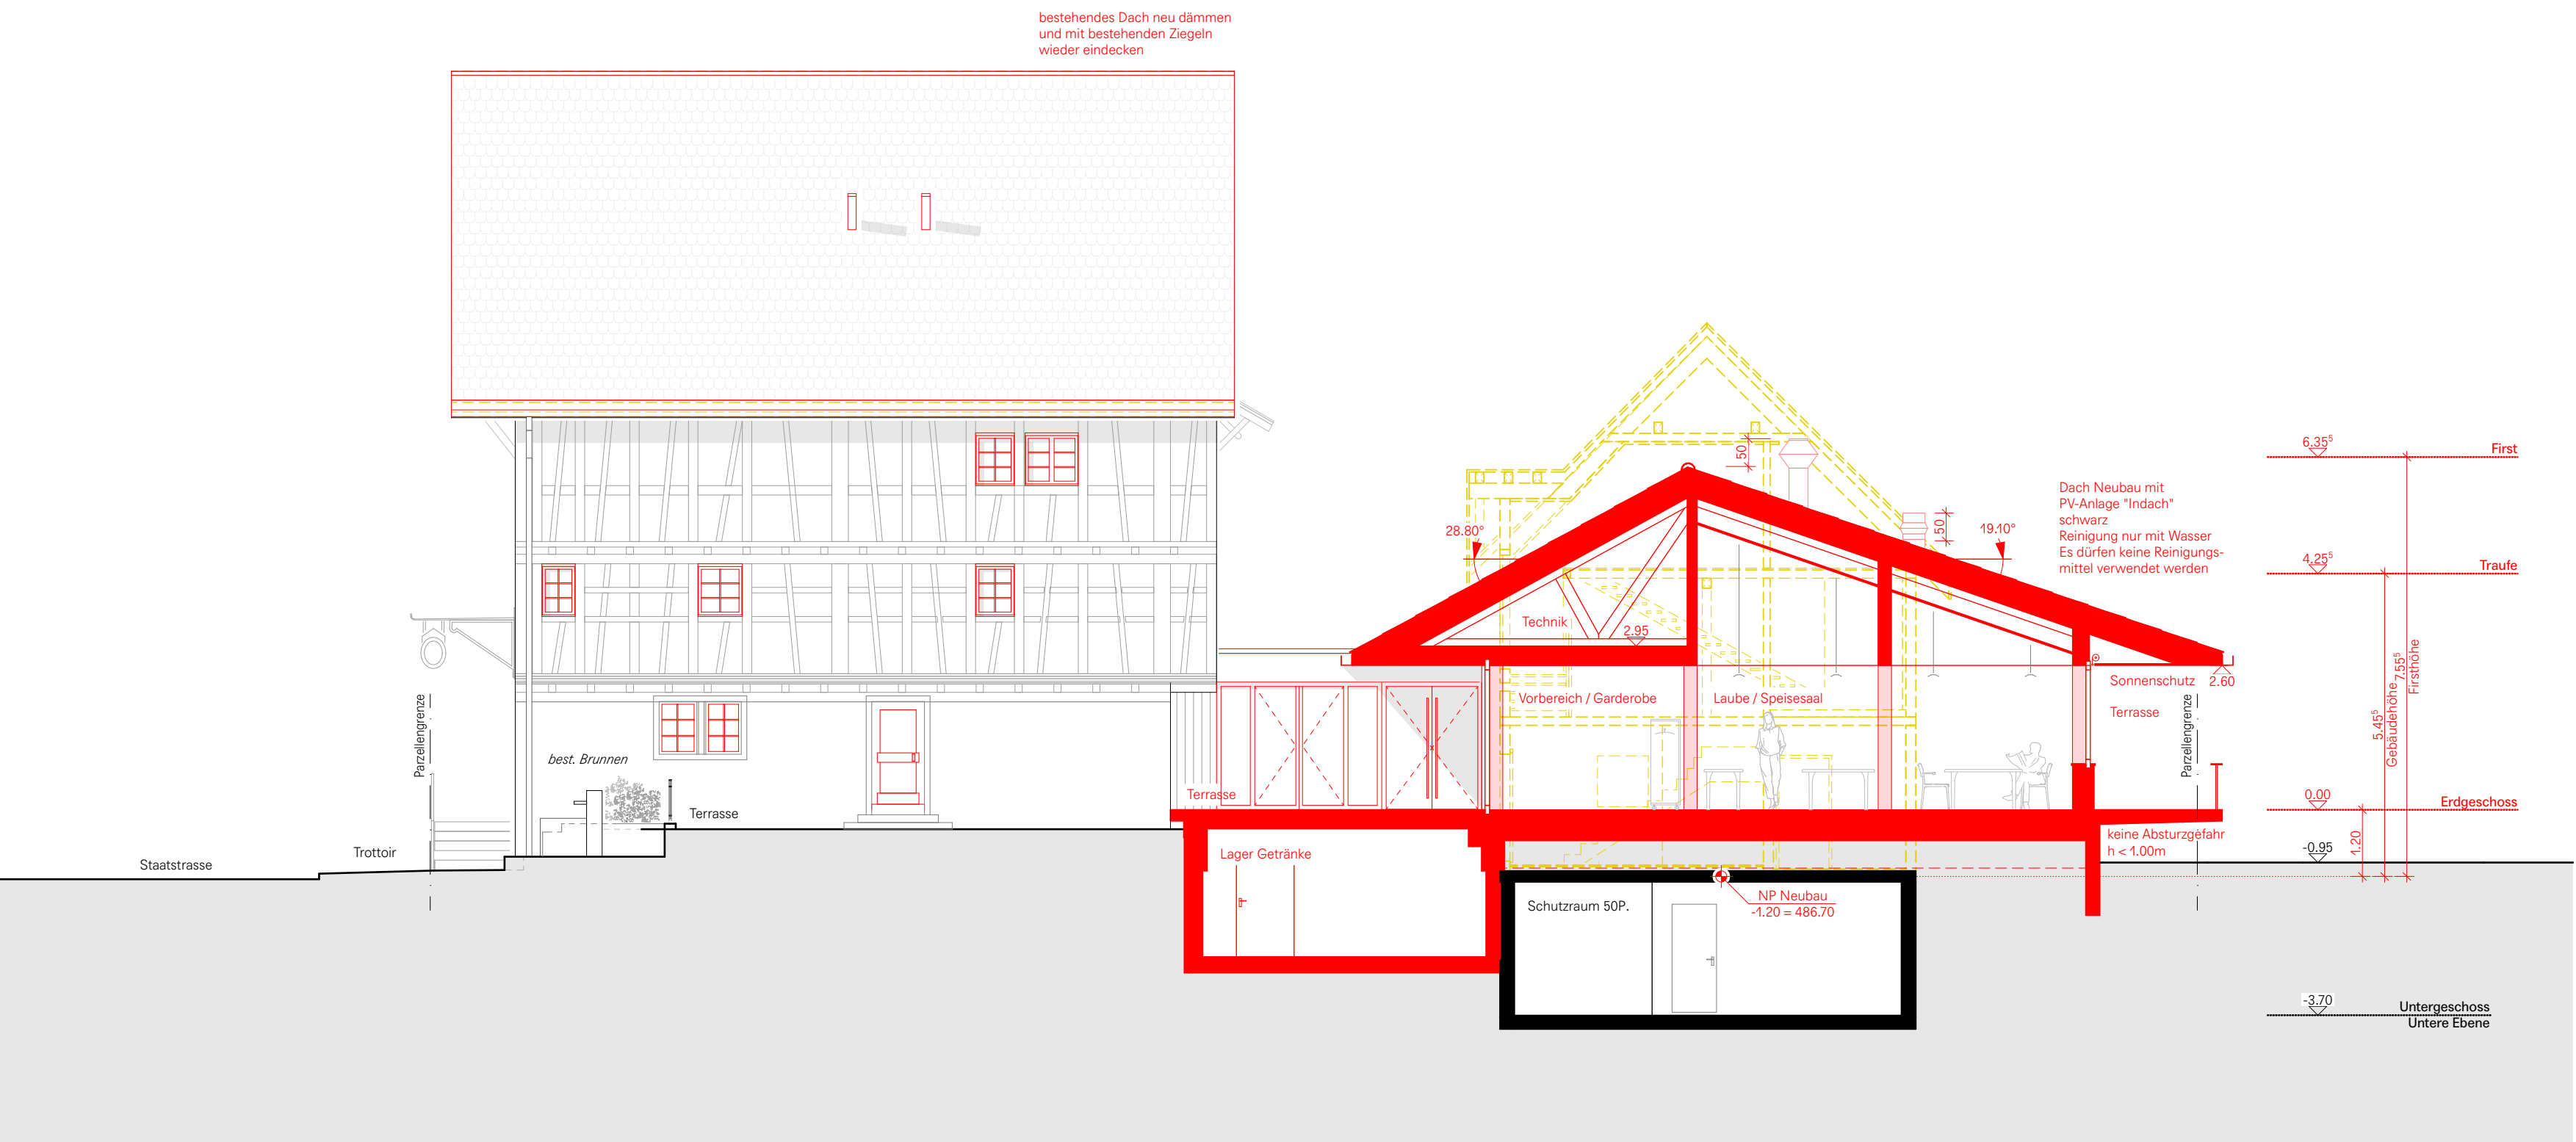

Schnitt D

Ort / Datum: St. Gallen, den 12. März 2024

Bauherrschaft/ Grundeigentümer: Fürstenland Gastro GmbH
Staatsstrasse 35
9264 Niederbüren

Architekt: Forrer Stieger Architekten AG
Feldstrasse 31
9000 St. Gallen

Bestand
Neu
Abbruch

Baugesuch
Bauherrschaft: Fürstenland Gastro GmbH,
Staatsstrasse 35, 9264 Niederbüren
Objekt: Umbau und Erweiterung "Zur Alten Herberge"
Staatsstrasse 35, 9246 Niederbüren
Massstab: 1:100
Plan Nummer: 11.03.24/ 18
Datum / Gezeichnet: 99800_54_31

Bauteil/inhalt: Schnitte
FORRER STIEGER
Forrer Stieger Architekten AG
Feldstrasse 31, 9000 St. Gallen
0941 71 220 30 30, forrerstieler.ch