

Eigentümer Grundstück 451 / 467
Kanton St.Gallen
Lämmli brunnenstrasse 54
9001 St.Gallen

Projektverfasser
Stadtgärtnerei Rorschach
Goldacherstrasse 20
9400 Rorschach

Kanton St.Gallen
Tiefbauamt/Grundstücksgeschäfte
Lämmli brunnenstrasse 54
9001 St.Gallen

sig. F. Mogg

Eigentümer Grundstück 455 / 466
Stadt Rorschach
Hauptstrasse 29
9400 Rorschach



STADT
RORSCHACH



Massstab 1:200
Zentrumskoordinaten: 2'755'164, 1'260'525

Für die Richtigkeit und Aktualität der Daten wird keine Garantie übernommen.
Es gelten die Nutzungsbedingungen des Geoportals.

11.08.2026

Quelle: Amtliche Vermessung

Eigentümer Grundstück 451 / 467
Kanton St.Gallen
Lämmlibrunnenstrasse 54
9001 St.Gallen

Projektverfasser

Stadtgärtnerei Rorschach
Goldacherstrasse 20
9400 Rorschach


Kanton St.Gallen
Tiefbauamt/Grundstücksgeschäfte
Lämmlibrunnenstrasse 54
9001 St.Gallen

sig. F. Mogg

Eigentümer Grundstück 455 / 466
Stadt Rorschach
Hauptstrasse 29
9400 Rorschach



STADT
RORSCHACH

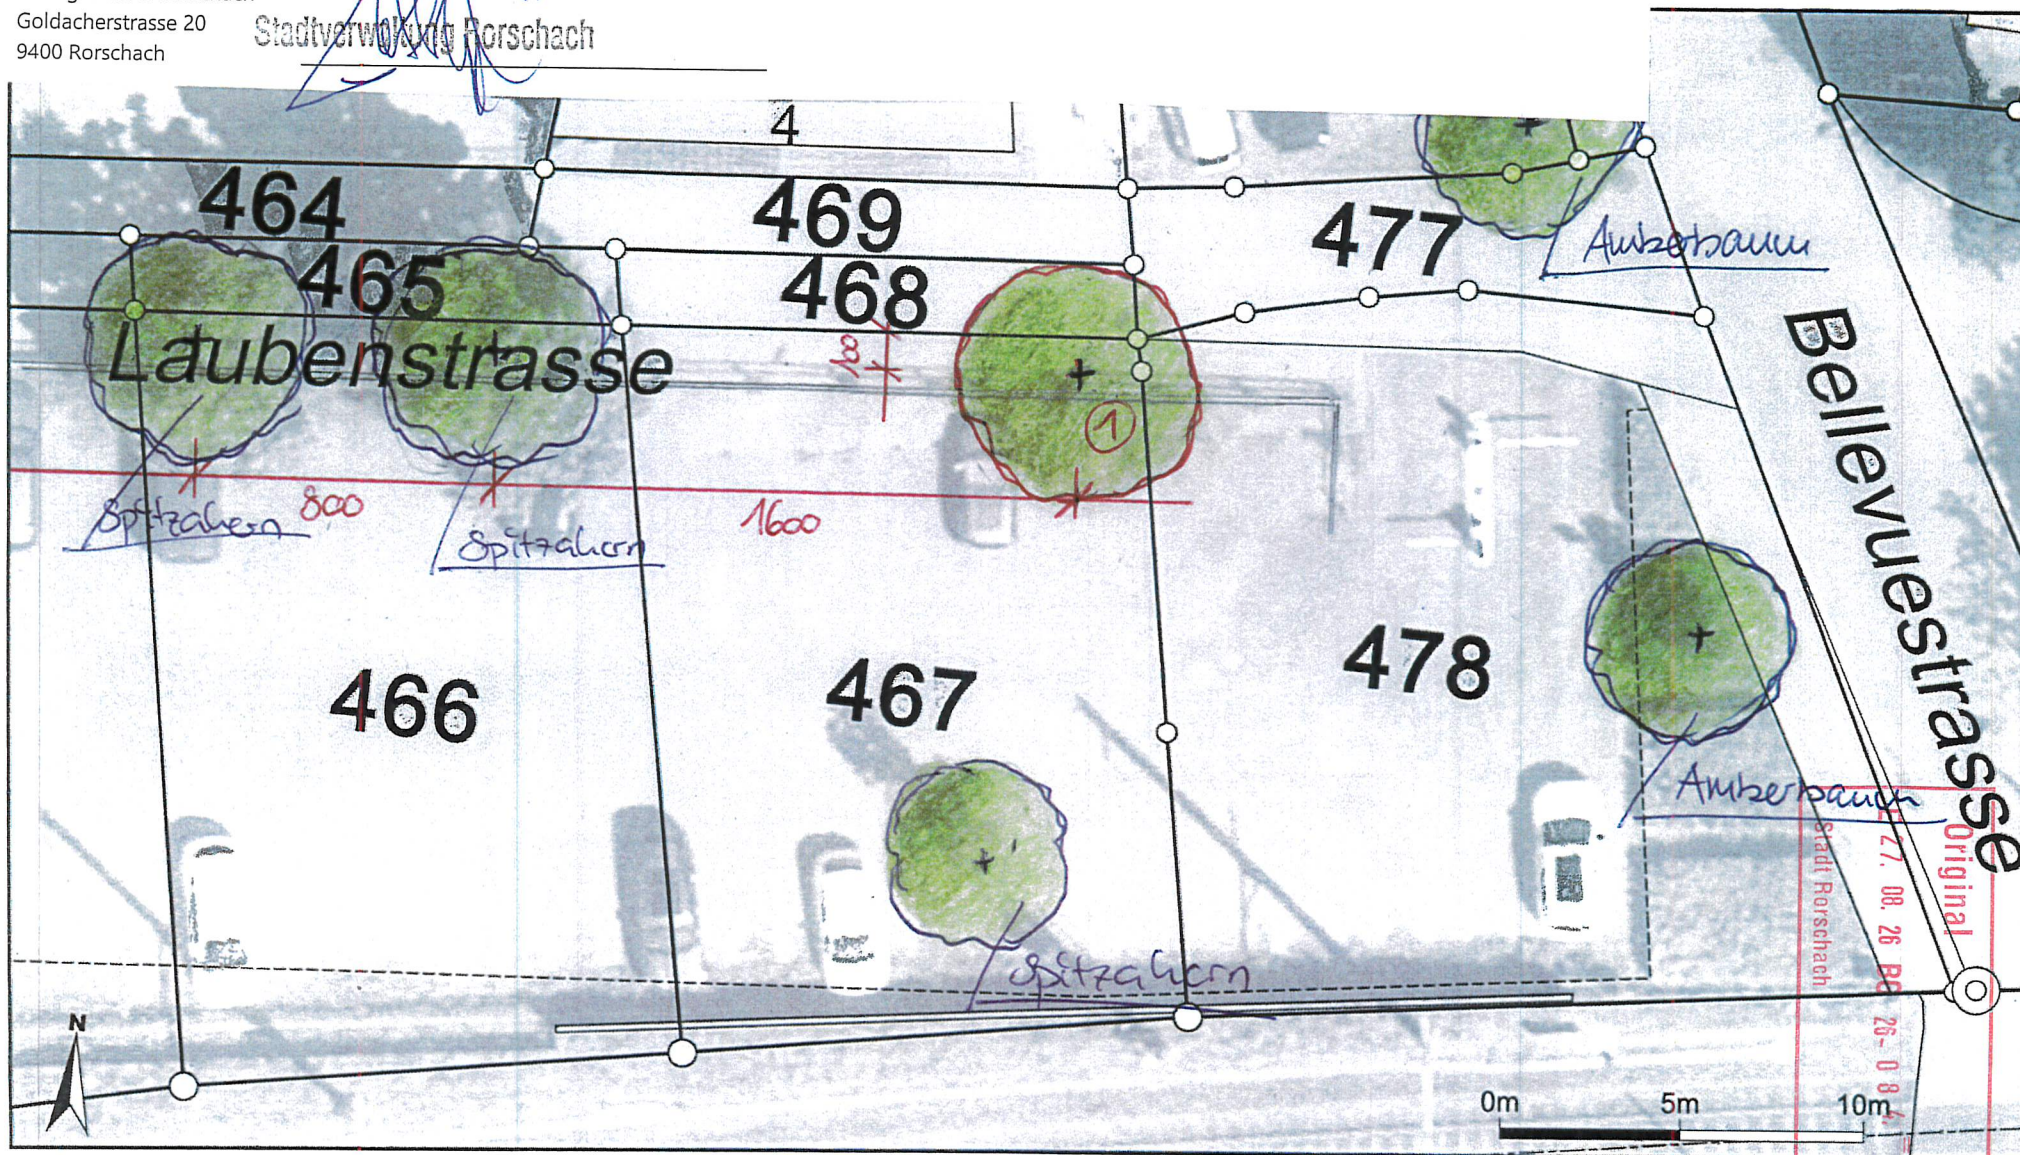

Massstab 1:200
Zentrumskoordinaten: 2'755'204, 1'260'531

Für die Richtigkeit und Aktualität der Daten wird keine Garantie übernommen.
Es gelten die Nutzungsbedingungen des Geoportals.

11.08.2026

Quelle: Amtliche Vermessung