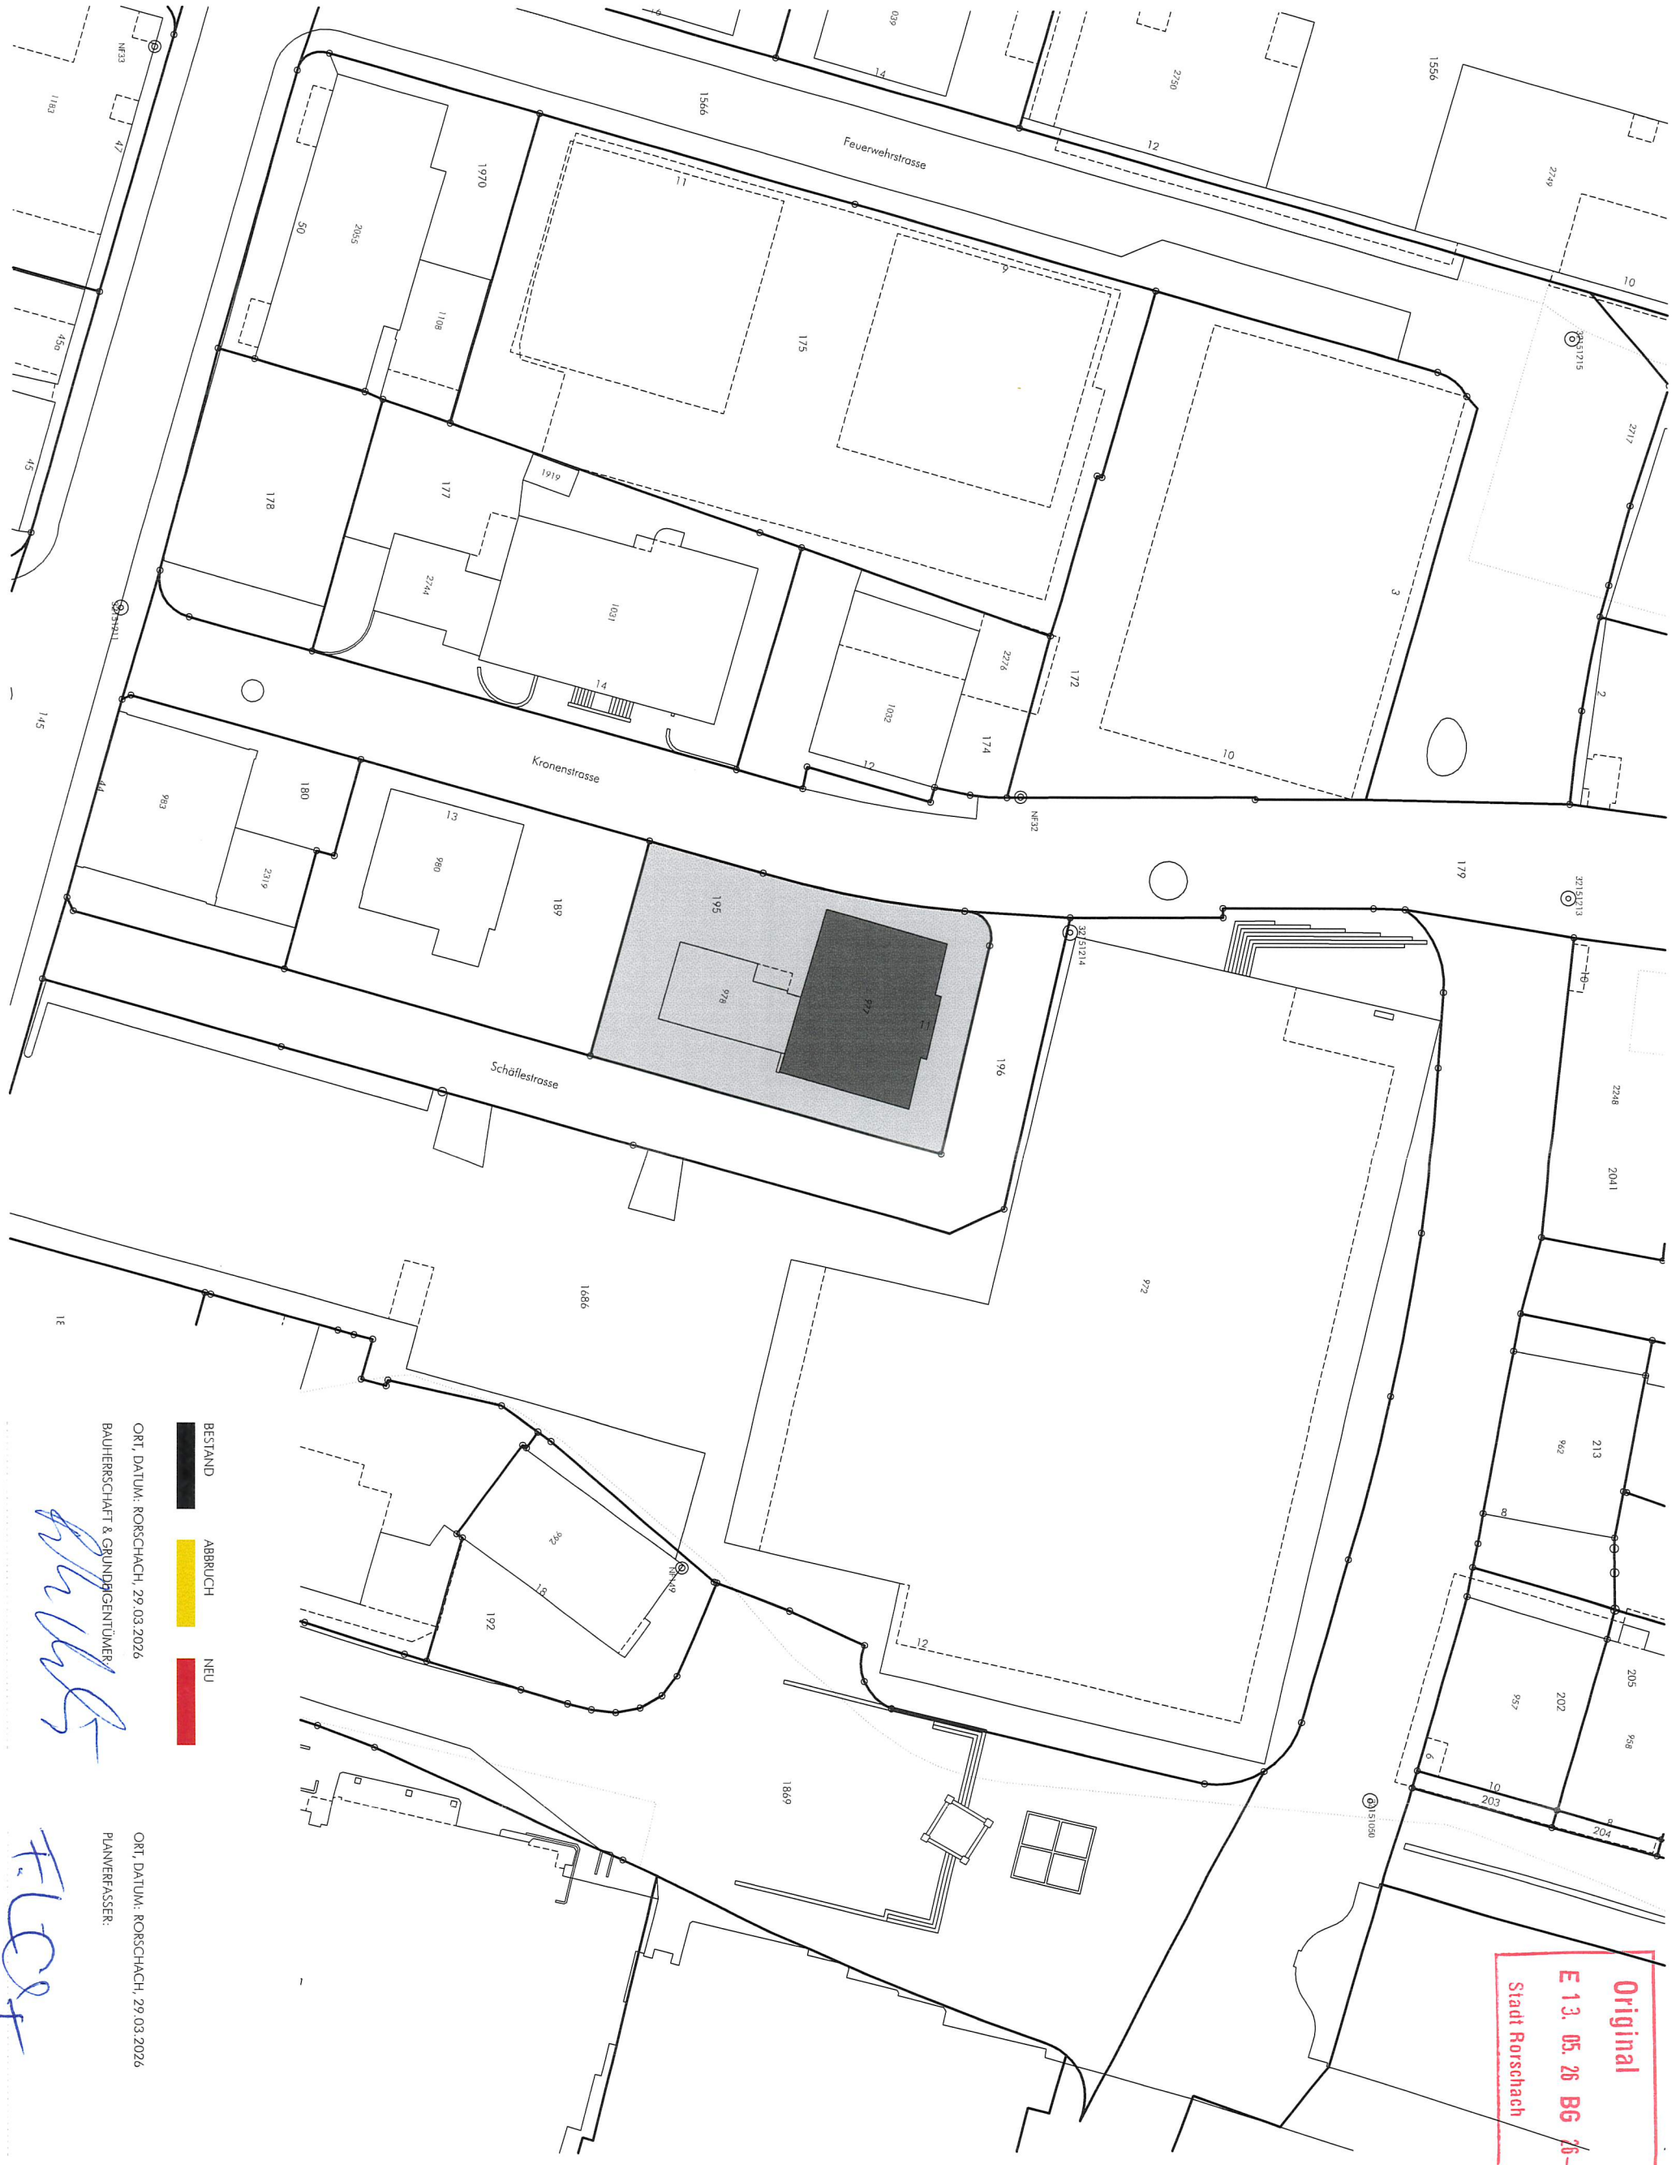

BESTAND

ABBRUCH

NEU

ORT, DATUM: RORSCHACH, 29.03.2026

BAUHERRSCHAFT & GRUNDEIGENTÜMER:

ORT, DATUM: RORSCHACH, 29.03.2026

PLANVERFASSER:

Original
E 13. 05. 26 BG 26-
Stadt Rorschach

PLANNUMMER:	PLANTITEL:		PLANUNGSPHASE:	MASSSTAB:	GEZEICHNET:	ERSTELLUNGSDATUM:
51.1.1	Situation	N	Baugesuch	1:500	flu	30.03.2026
			KOTEN (MEERESHÖHE):	PLANGRÖSSE:	PROJEKTNUMMER	AUSGABEDATUM:
			± 0.00 = #m ü.M.	A3	2601	01.05.2026

BAUVORHABEN:	AUFTRAGGEBER:	PLANVERFASSER:
Whg. Kronenstr. 11 Kronenstrasse 11, 9400 Rorschach	Patrick Uhrmeister Könzisstrasse 63, 3008 Bern	Bauquartier GmbH, Franklinstrasse 29, 9400 Rorschach 071 845 20 21 | info@bauquartier.ch | www.bauquartier.ch

C:\DRIVE\projekte\2601 Kronenstr. 11\6.0 Planung\260217_Kronenstr.11.pln