

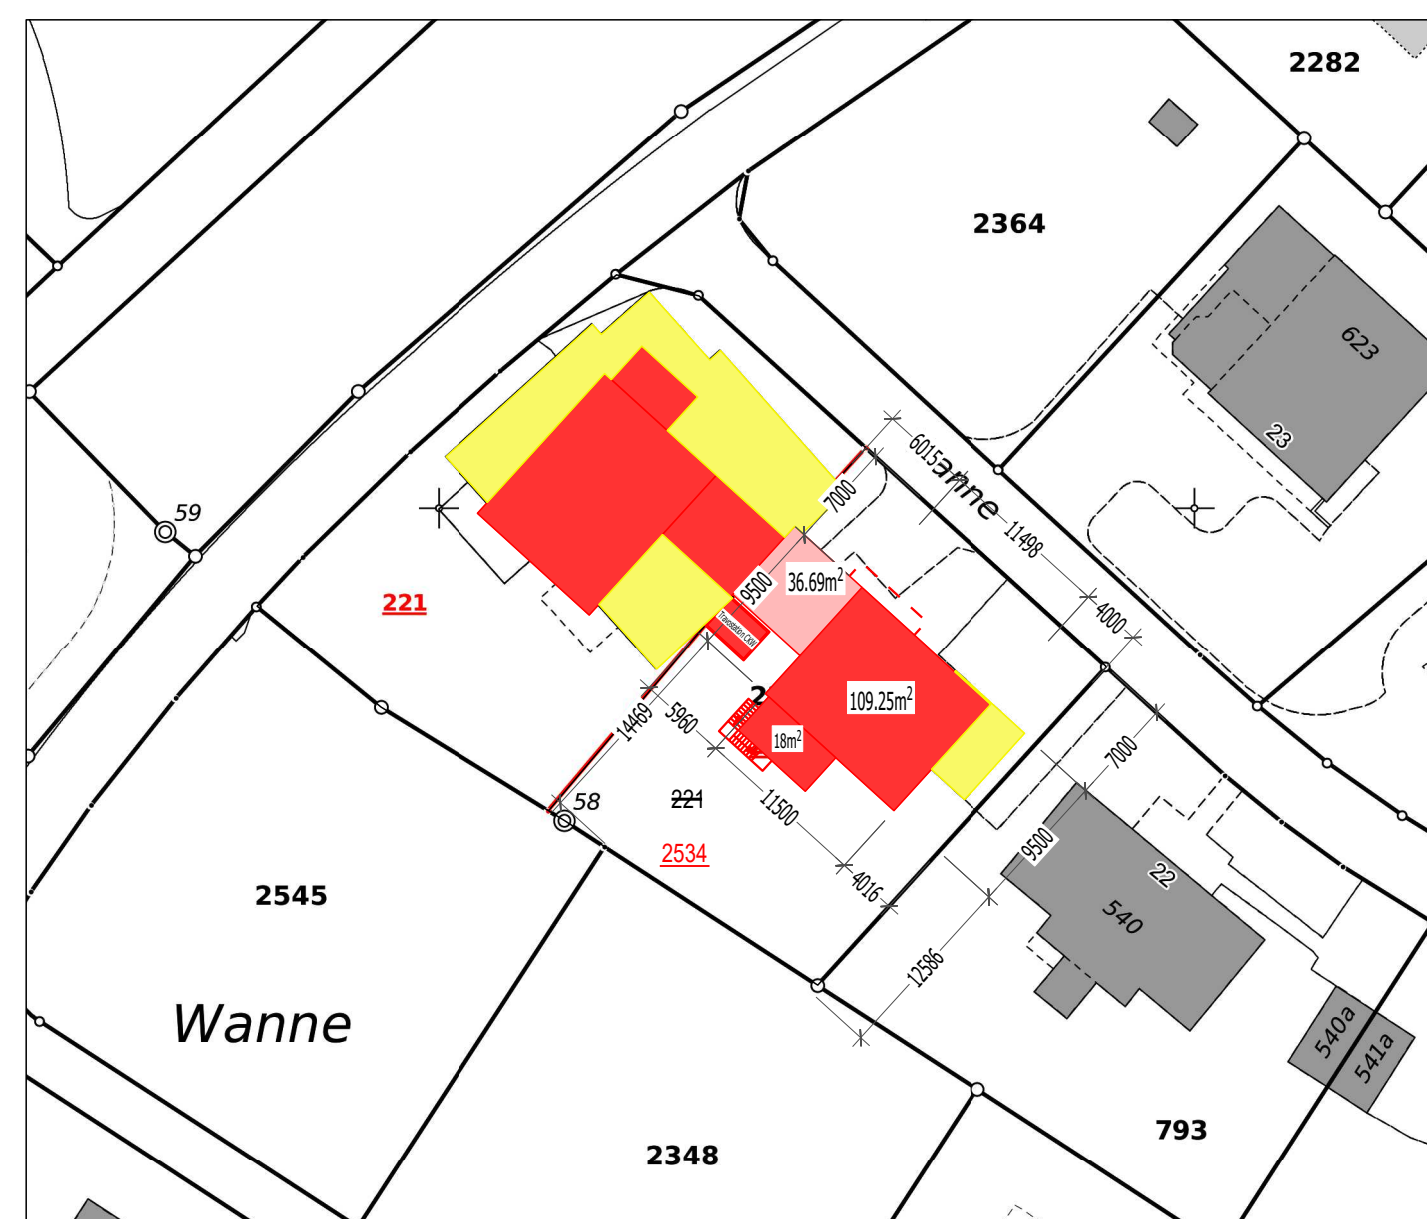
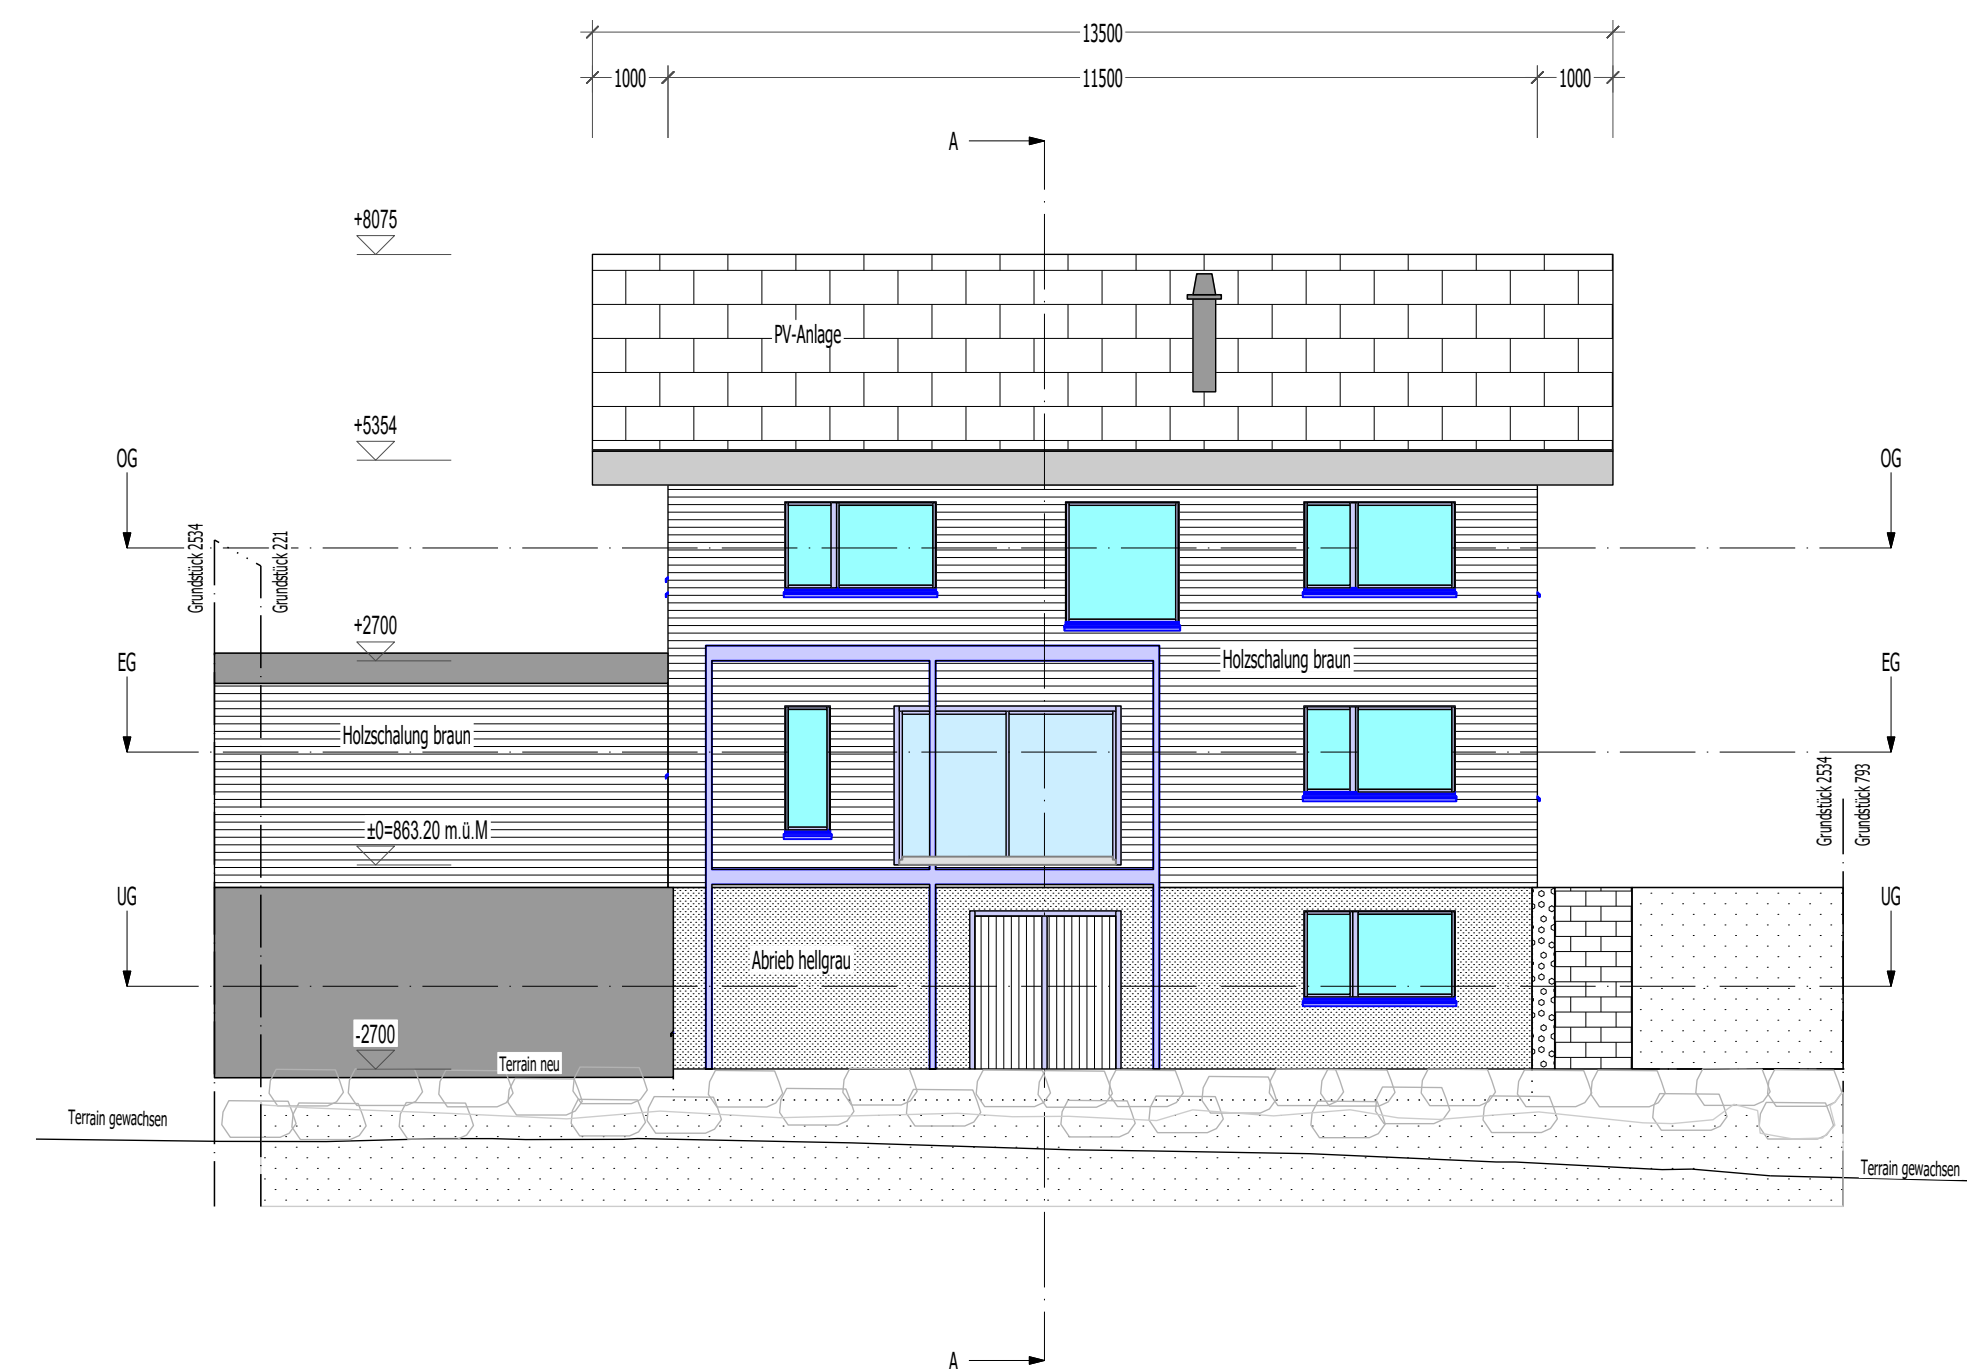
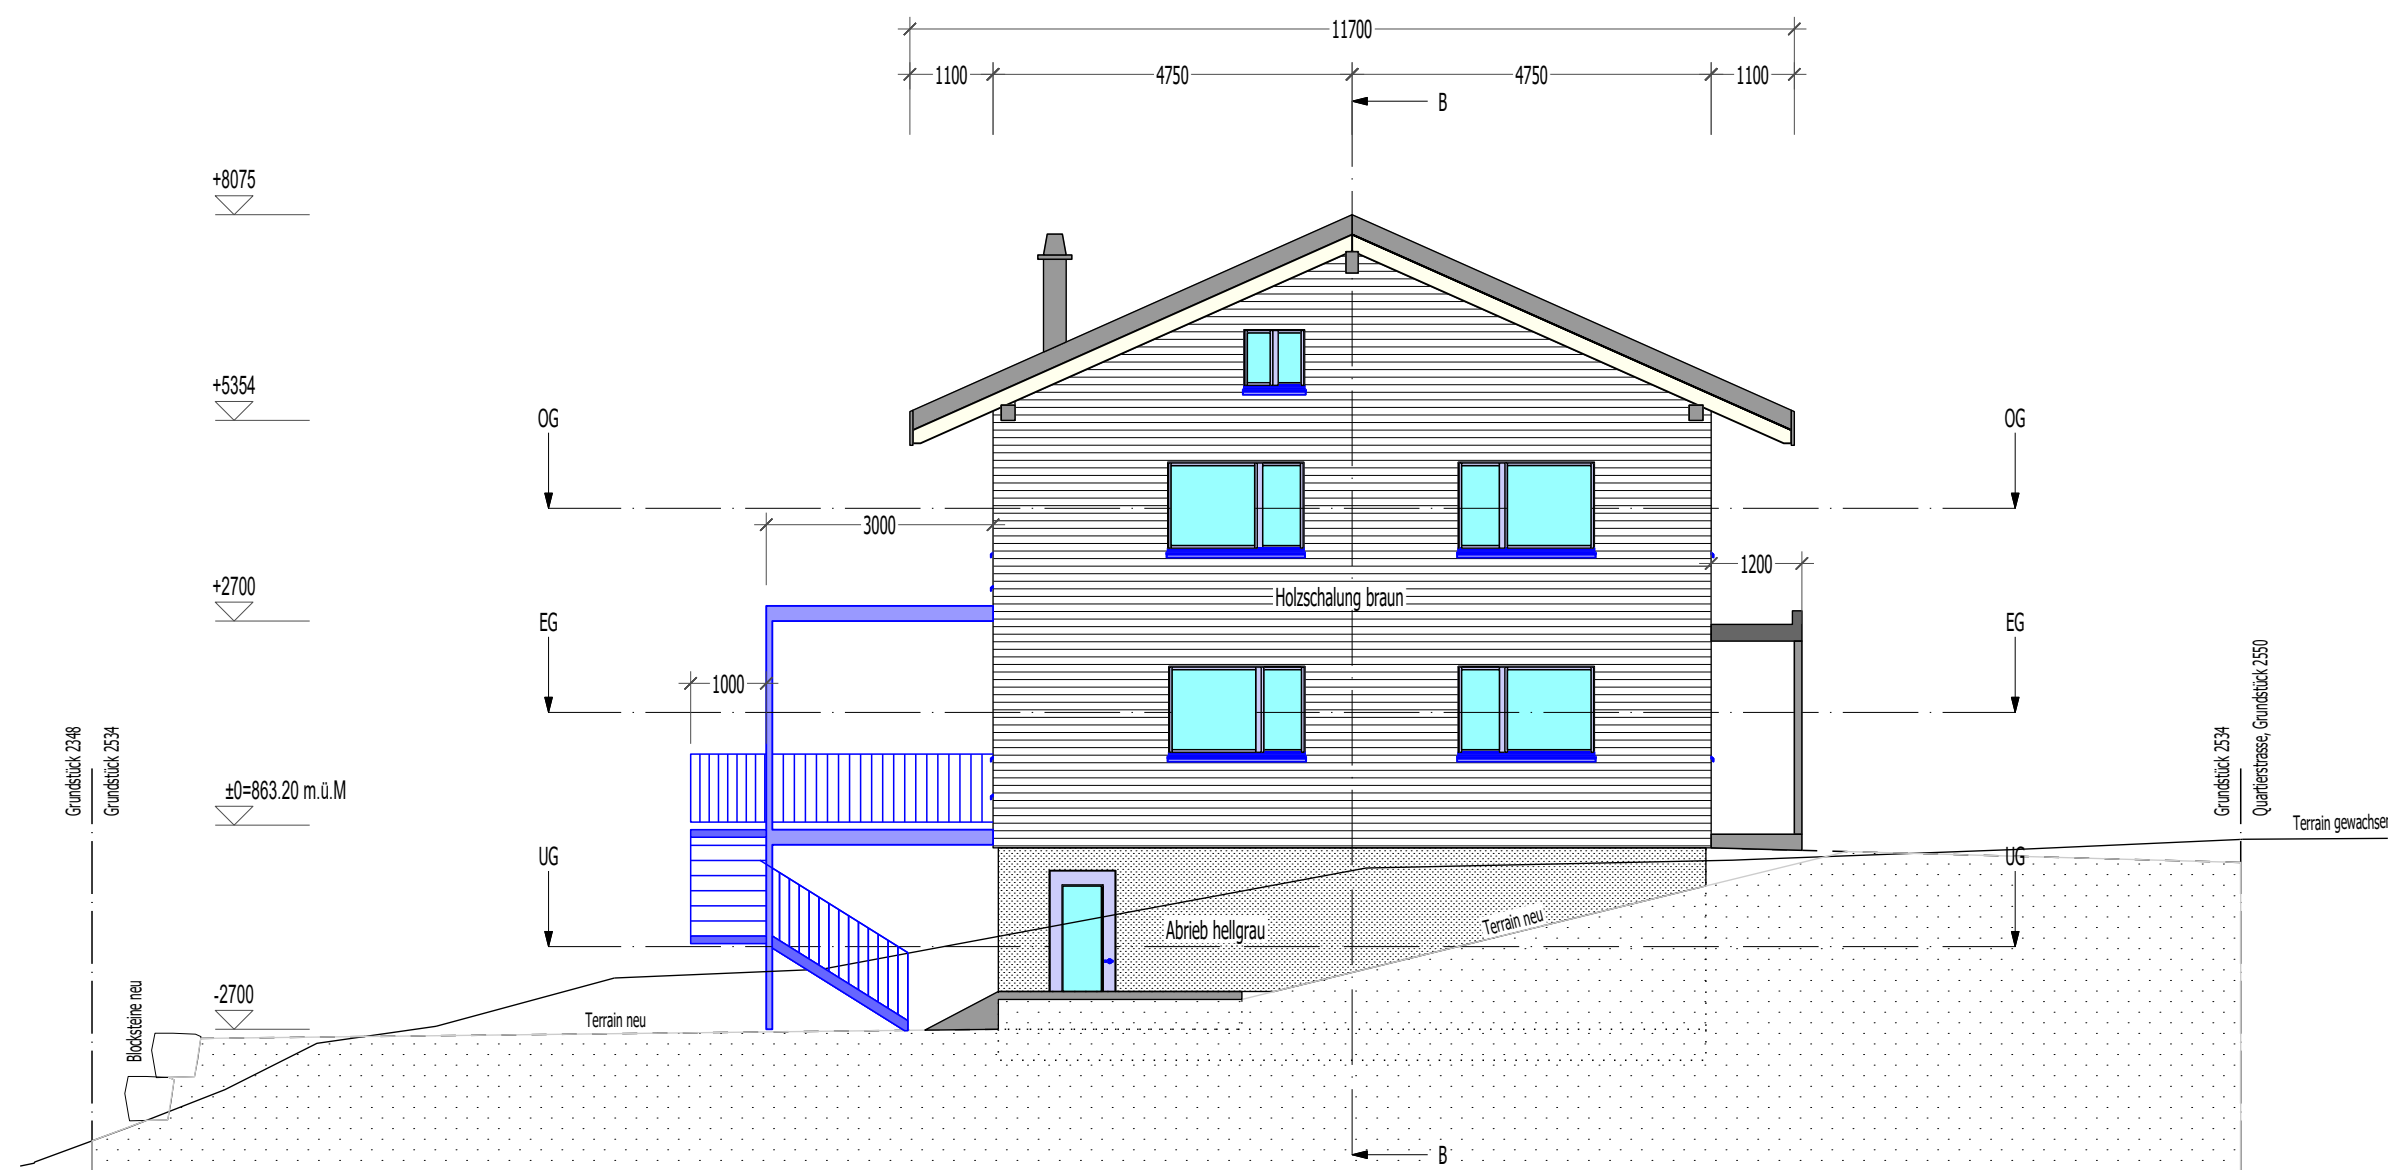
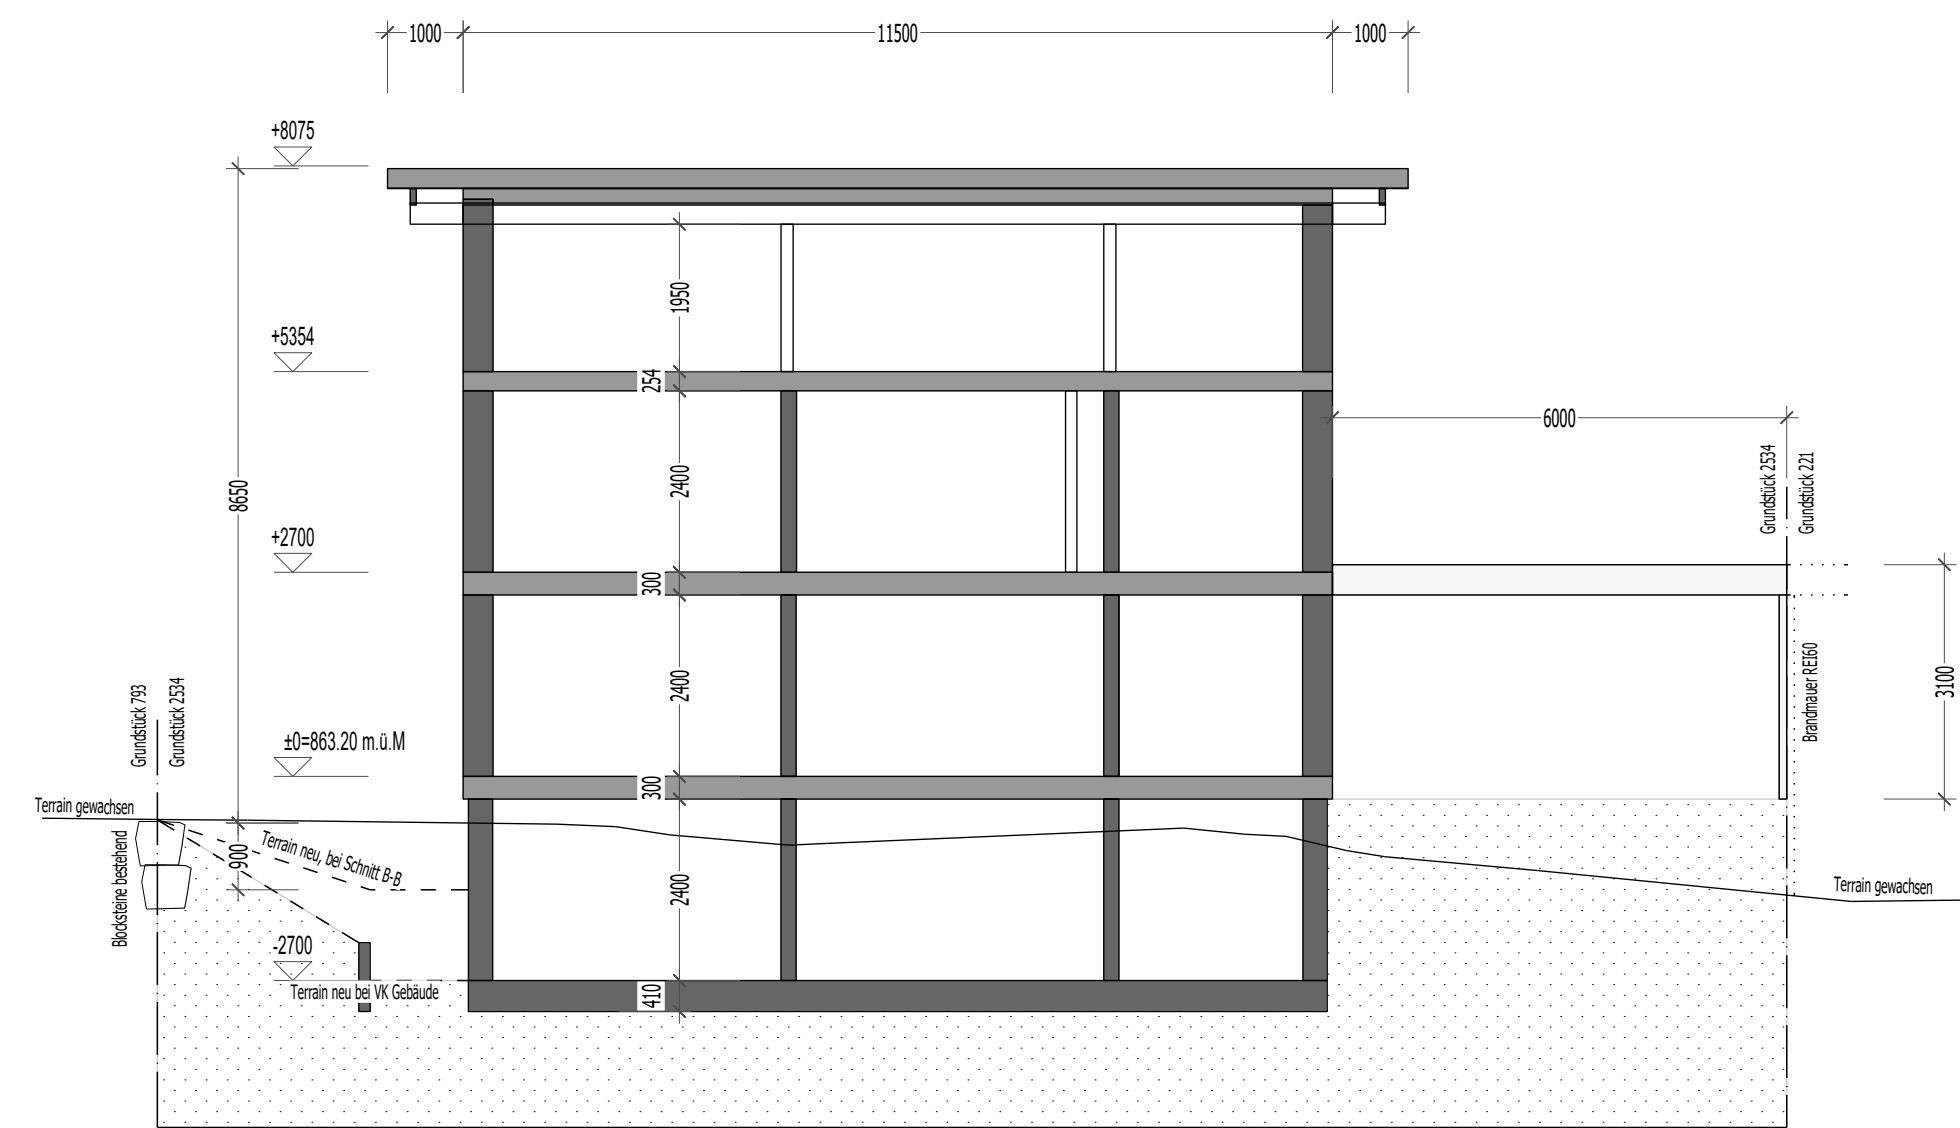
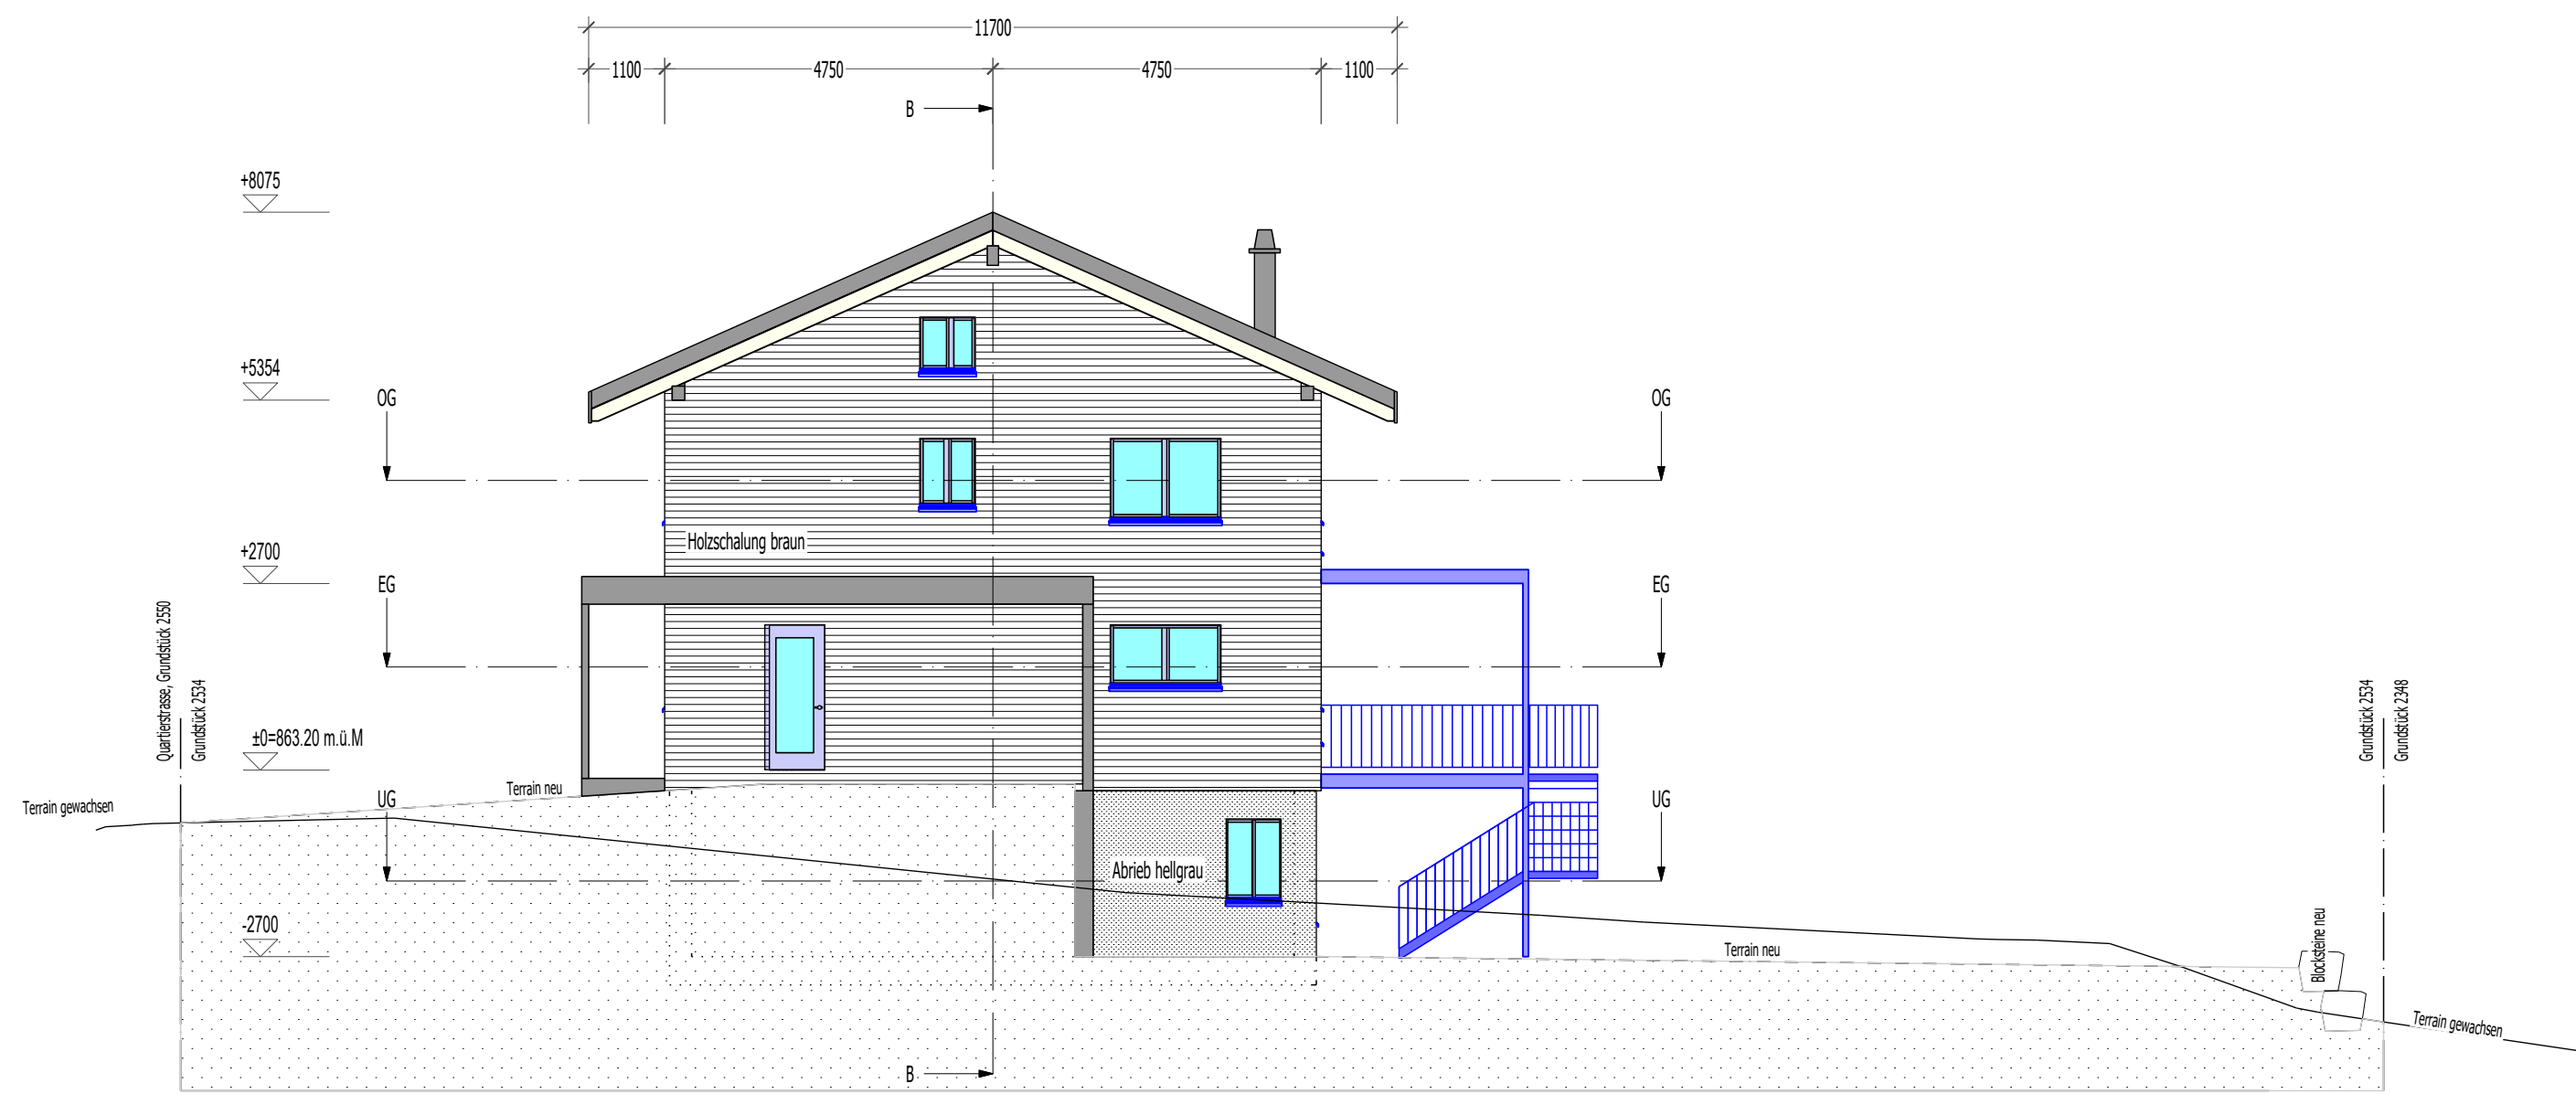


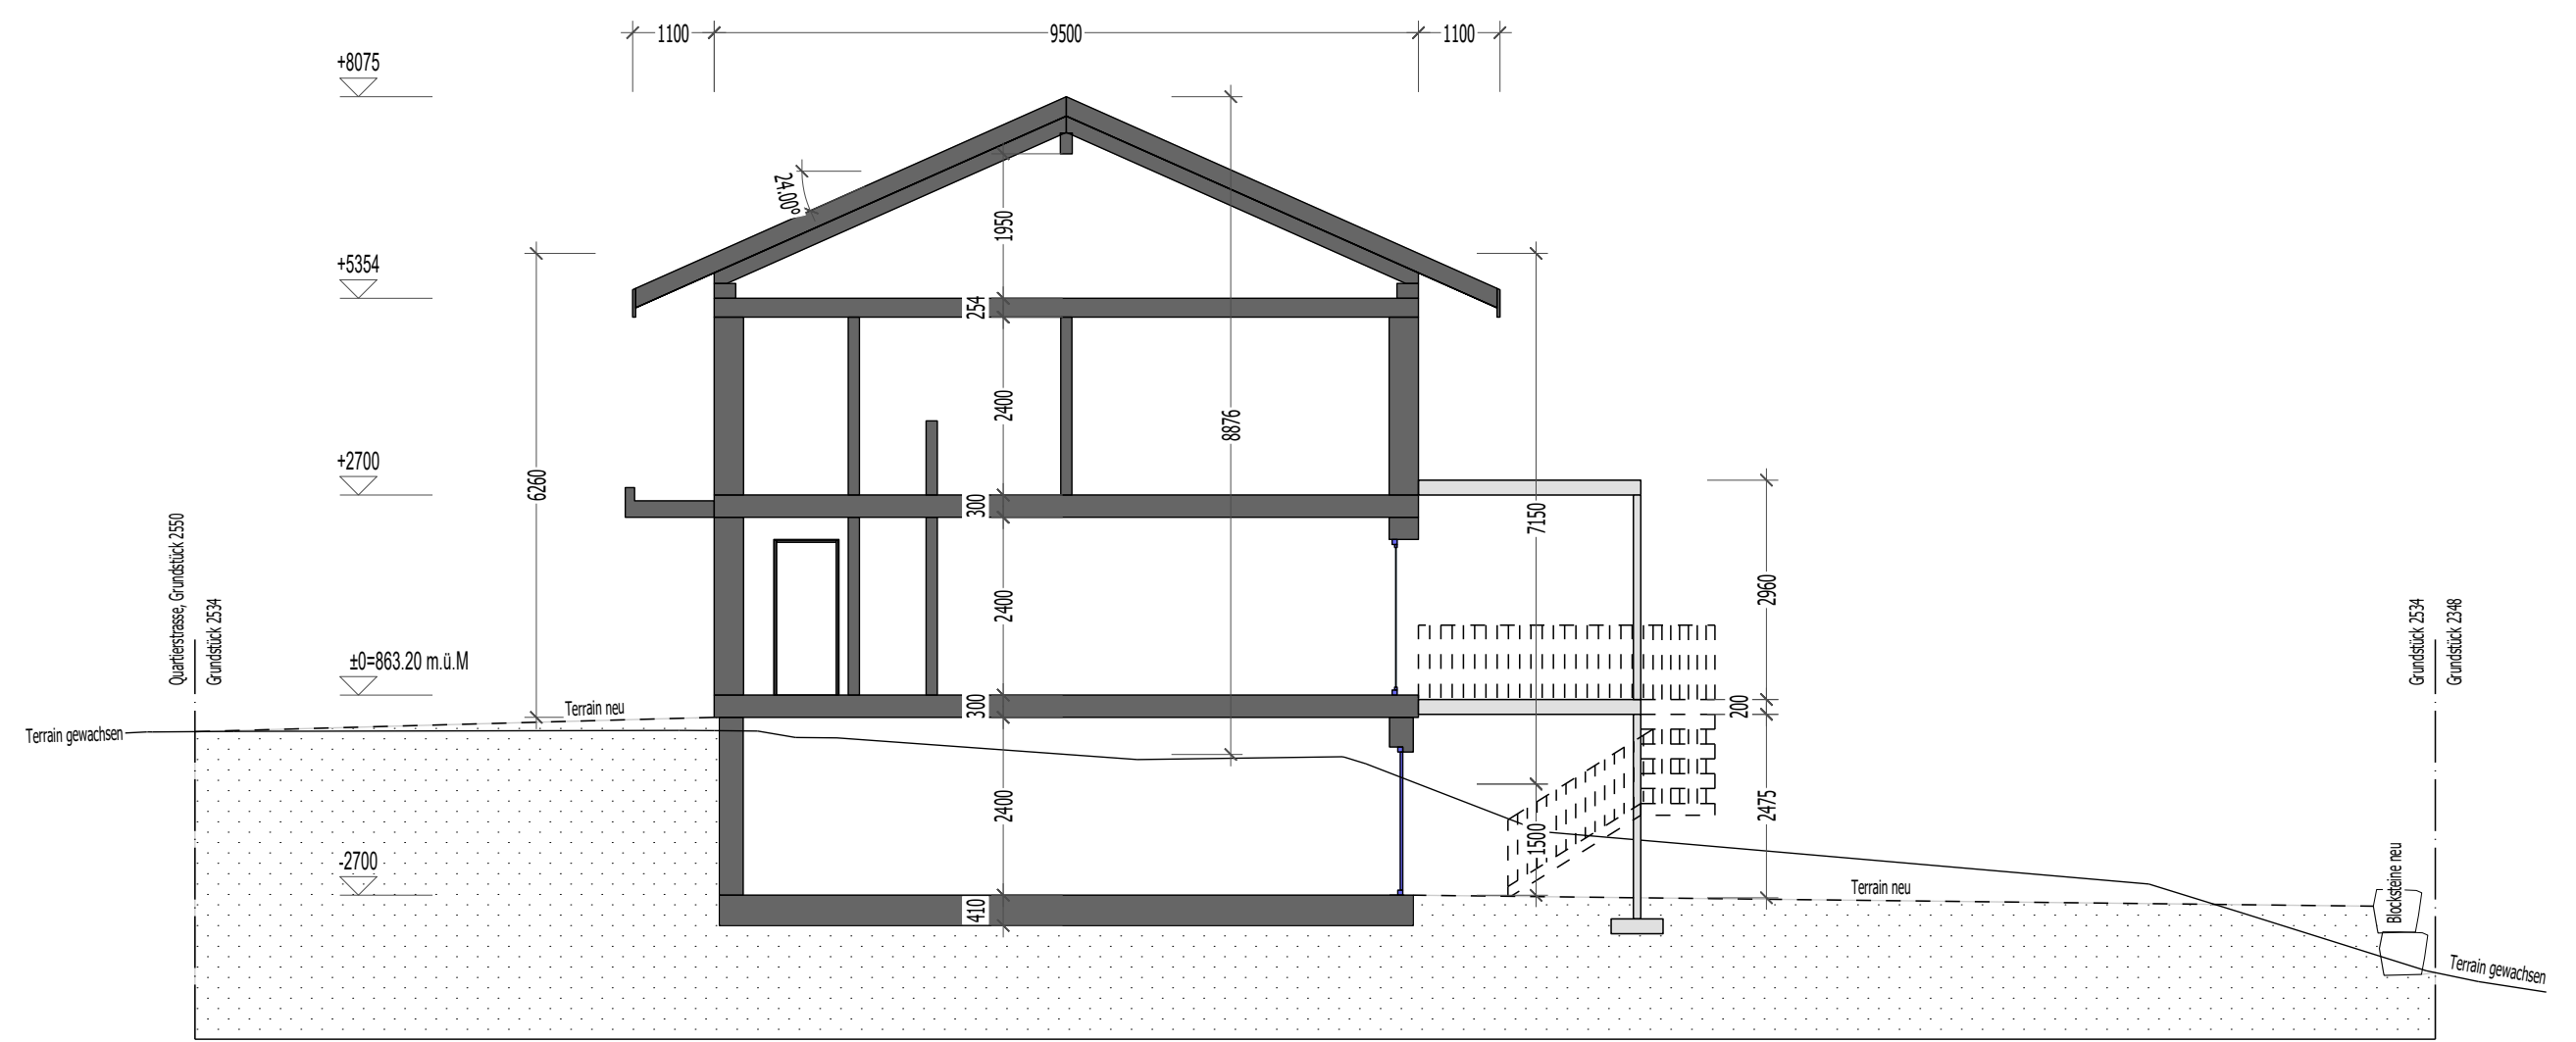

	max:	ist:
Überbaugsziffer 0.2	$645 \times 0.2 = 129 \text{m}^2$	$109.25 + 18 = 127.25 \text{m}^2$
Überbaugsziffer Klein- und Nebenhäuten: 0.06	$645 \times 0.06 = 38.7 \text{m}^2$	36.96m^2

Druckdatum:	20.02.2022
Revisionsdatum:	12.02.2022
Format:	A1
Massstab:	1:100/500
Bearbeiter:	ag

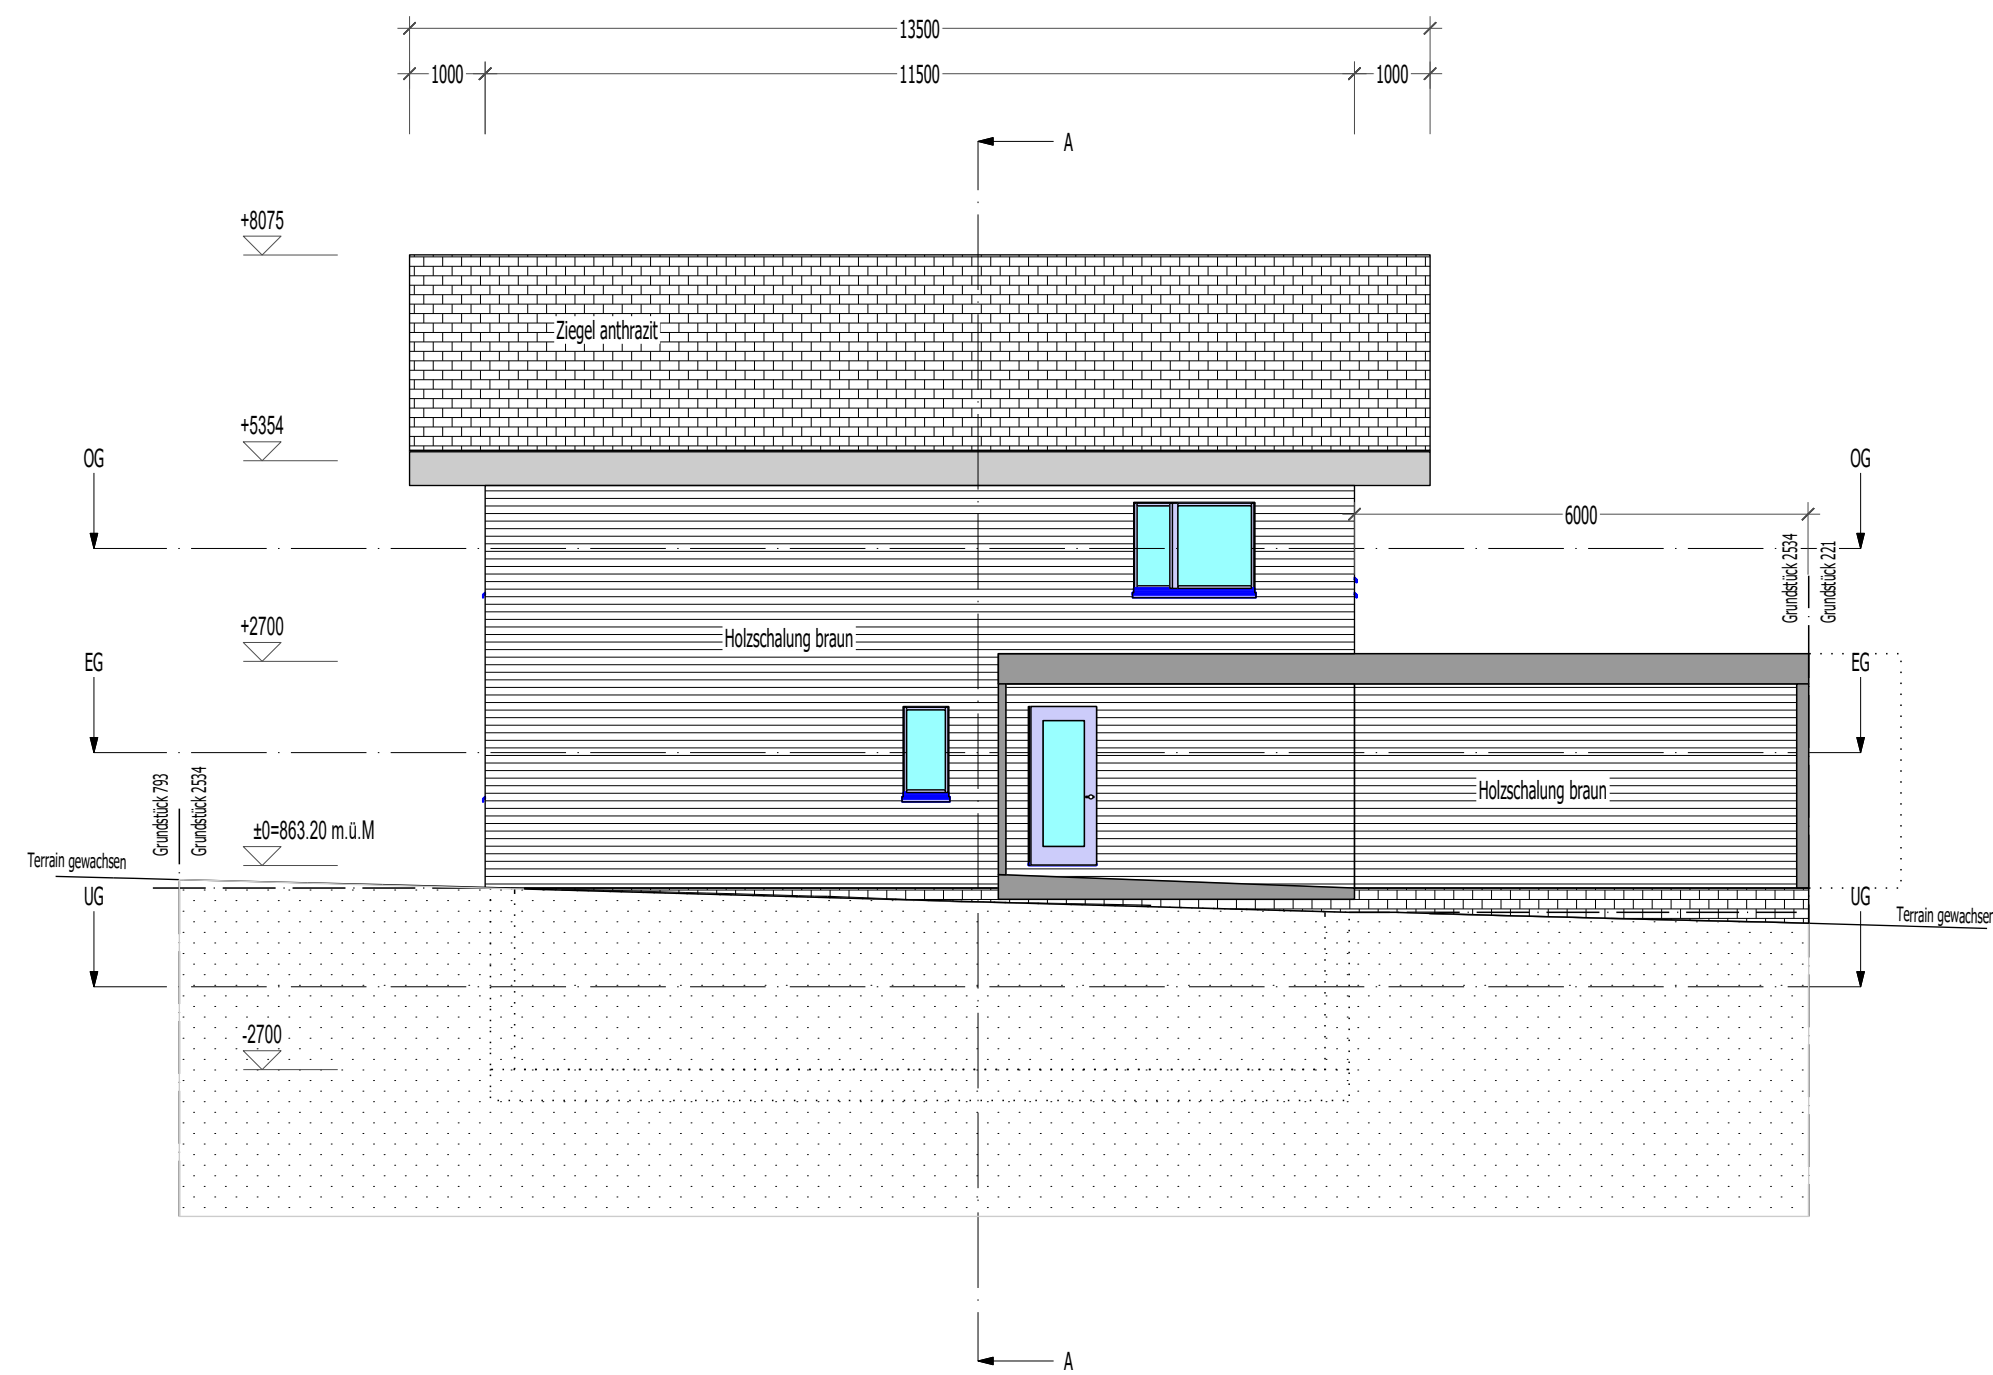

Bauherr / Grundeigentümer: _____
Planverfasser: _____
Ort, Datum: _____

Abbruch
Neu
Bestehend

+/- 0.00 = OK fertig Boden EG = 863.20 m.ü.M.

Bauprojekt: Neubau EFH, Wanne 20, 6182 Escholzmatt

DAHINDEN
HOLZ-BAU

Objekt: EFH Gerber

Projektnummer: 1220001
Bauherr: Adrian und Tamara Gerber
Adresse: Oberberg 2
6170 Schüpfheim
Dateiname: EFH Gerber 2d

Flühlistrasse 27
6170 Schüpfheim
041 484 26 76 / 079 246 13 23
www.dahindenbau.ch / info@dahindenbau.ch

Druckdatum: 20.02.2022
Revisionsdatum: 12.02.2022
Format: A1
Massstab: 1:100
Bearbeiter: ag