


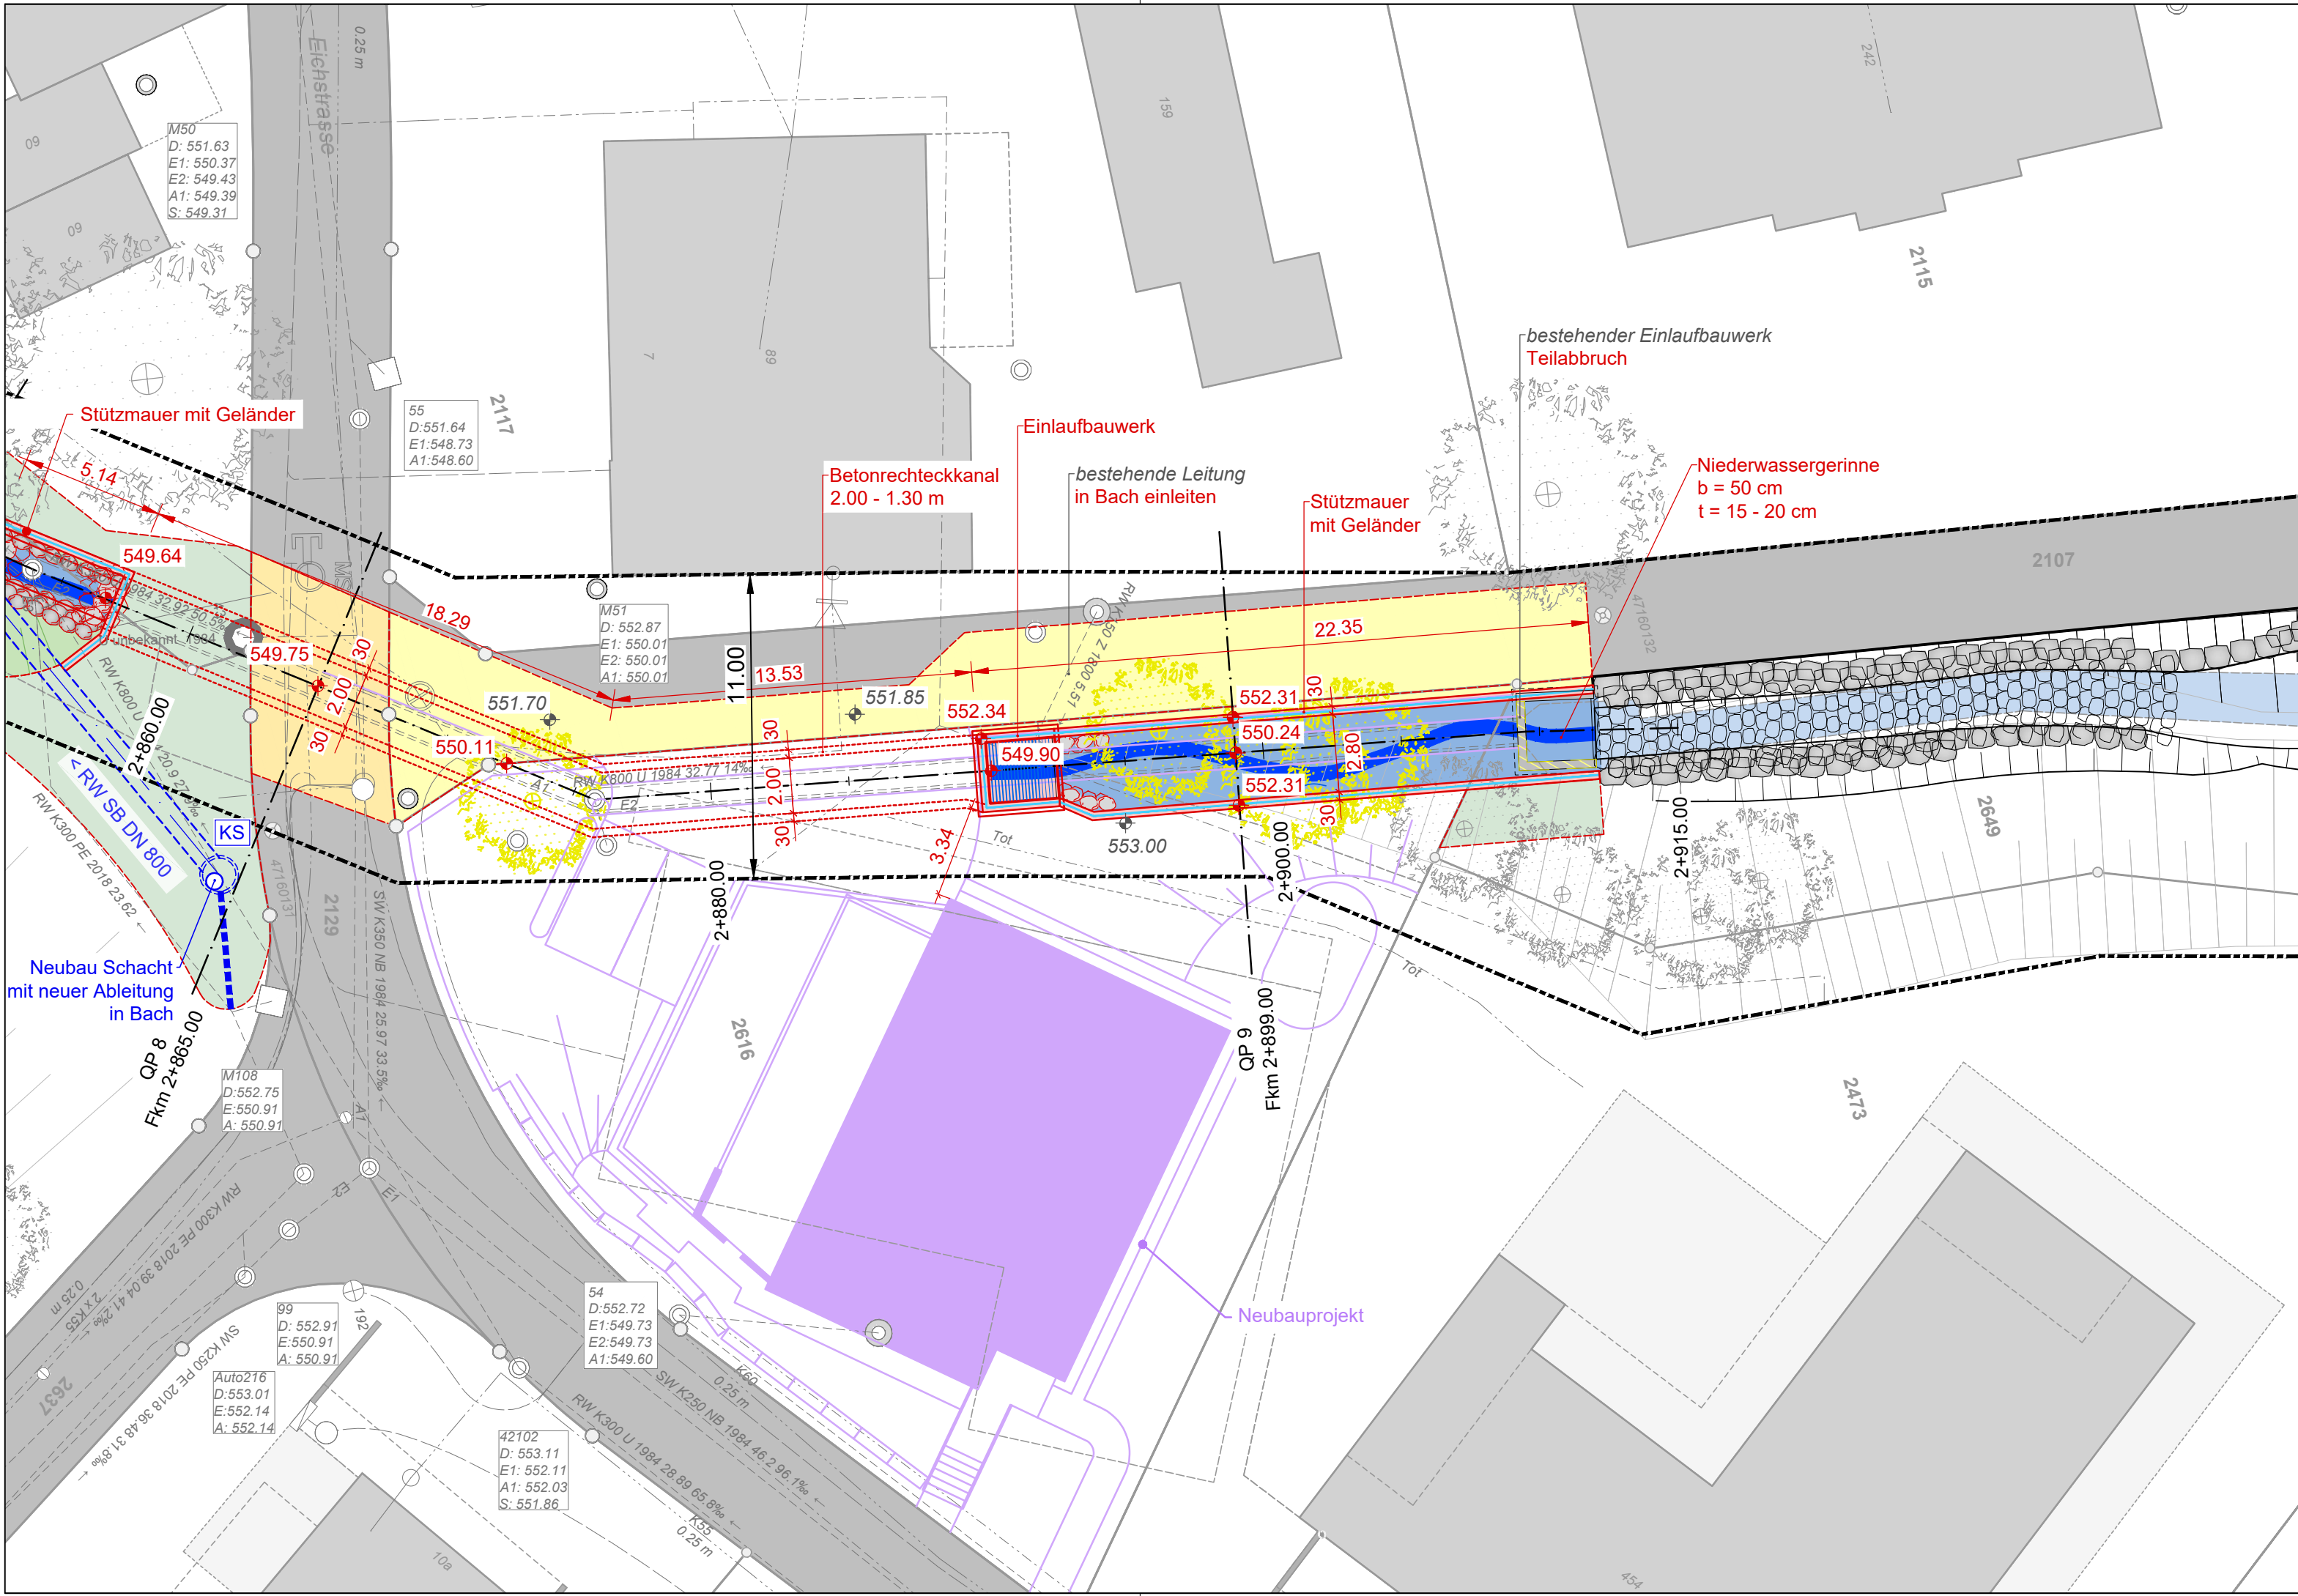


Legende:

Hintergrundplan


- Amtliche Vermessung / Bestand
- Projekt
- Abbruch, Rückbau
- Drittprojekt
- Gewässer
- Stützmauer
- Wiederinstandstellung Asphaltbelag
- Wiederinstandstellung befestigte Fläche
- Wiederinstandstellung Grünfläche
- Böschung
- Gewässerraum
- Projekttachse
- Kilometrierung
- Gewässerraum

bestehende / projektierte Werkleitungen

- Abwasser
- Elektrizität
- Fernwärme
- Gas
- Kommunikation Sunrise
- Kommunikation Swisscom
- Wasser

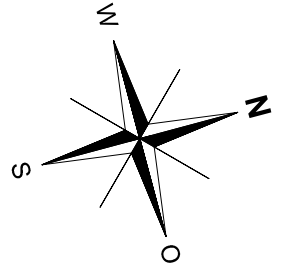


Für die Richtigkeit und Vollständigkeit der eingetragenen Leitungen oder unterirdischen Anlagen wird keine Gewähr geleistet. Die genaue Lage der eingetragenen Werkleitungen ist vor Beginn der Bauarbeiten durch den Unternehmer bei den Werken zu erheben.

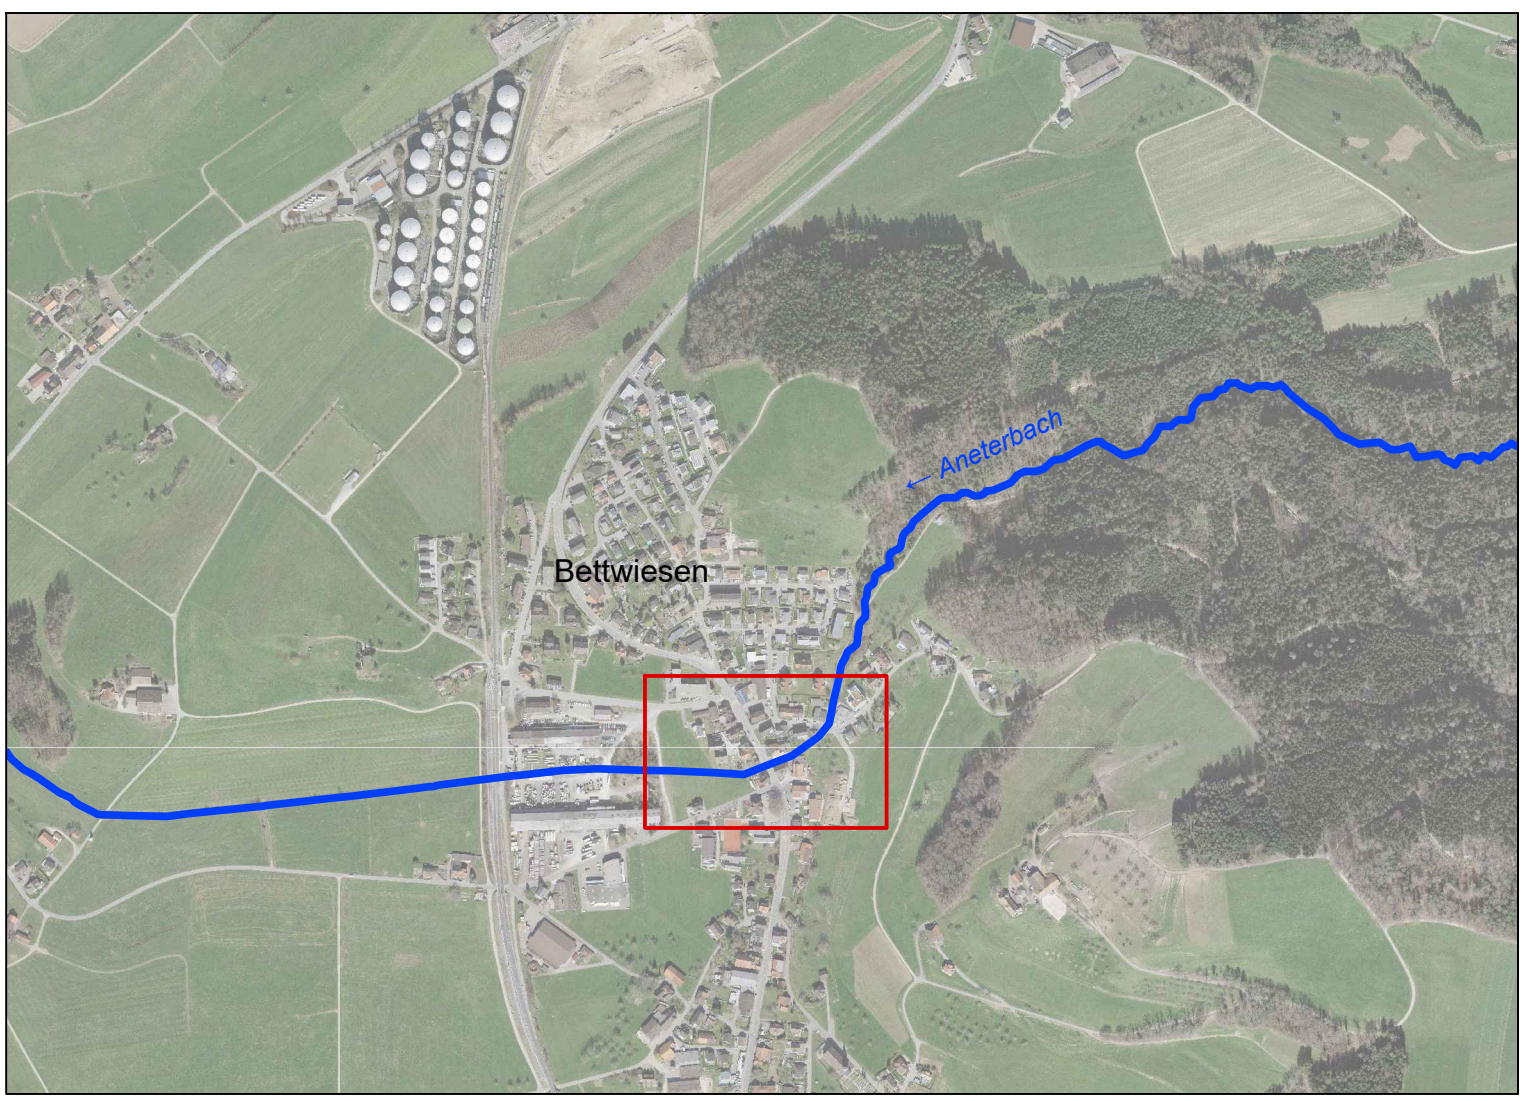

Rev.	Index	Beschreibung

HOLINGER AG
Schaffhauserstrasse 85, CH-8500 Frauenfeld
Telefon +41 (0)52 723 60 80
frauenfeld@holinger.com, www.holinger.com

Zertifiziert ISO 9001

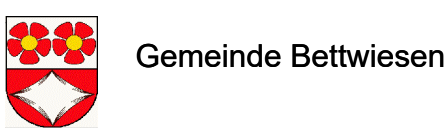

HWS Bettwiesen, Ausdolung Aneterbach
Situation Los 1
km 2+860 bis km 2+915

Massstab 1:200

Bauprojekt

HOLINGER
the art of engineering
VORABZUG

Datum	Gez.	Kontr.	Visum
06.06.2024	CAI	BRJ	REN
a)			
b)			
c)			
d)			
e)			
f)			

Format	297 x 840
Archiv	
Nummer	CHW02640.32.002

© COPYRIGHT
Das Urheberrecht an dieser Zeichnung und allen Beilagen, die dem Empfänger persönlich anvertraut sind, verbleiben jederzeit der HOLINGER AG. Ohne unsere schriftliche Genehmigung darf diese nicht kopiert oder vervielfältigt, auch niemals dritten Personen mitgeteilt oder zugänglich gemacht werden.