

WIR PLANEN UND
BAUEN FÜR ALLE



Architektur & Bauleitung
Generalunternehmung
Baumeisterarbeiten

LBG Sursee
Architektur und Bau
Grenzstrasse 3b
6214 Schenkon

Architekturbüro/GU
Bauunternehmung
lbg@lbg-sursee.ch
www.lbg-sursee.ch

041 925 82 46
041 925 82 42

Situation


Bauherr:
Andreas u. Stephanie Steiger, Schällematt 15, 6010 Kriens

Objekt:
Umbau Wohnhaus und Anbau gedeckter Sitzplatz, Joderfeldstrasse 15, 6221
Rickenbach

Zeichner: NW
Datum: 07.06.2024
Rev.:
Mst: 1:500 / **Format:** A4

A22098-01

Neu Abbruch Bestand

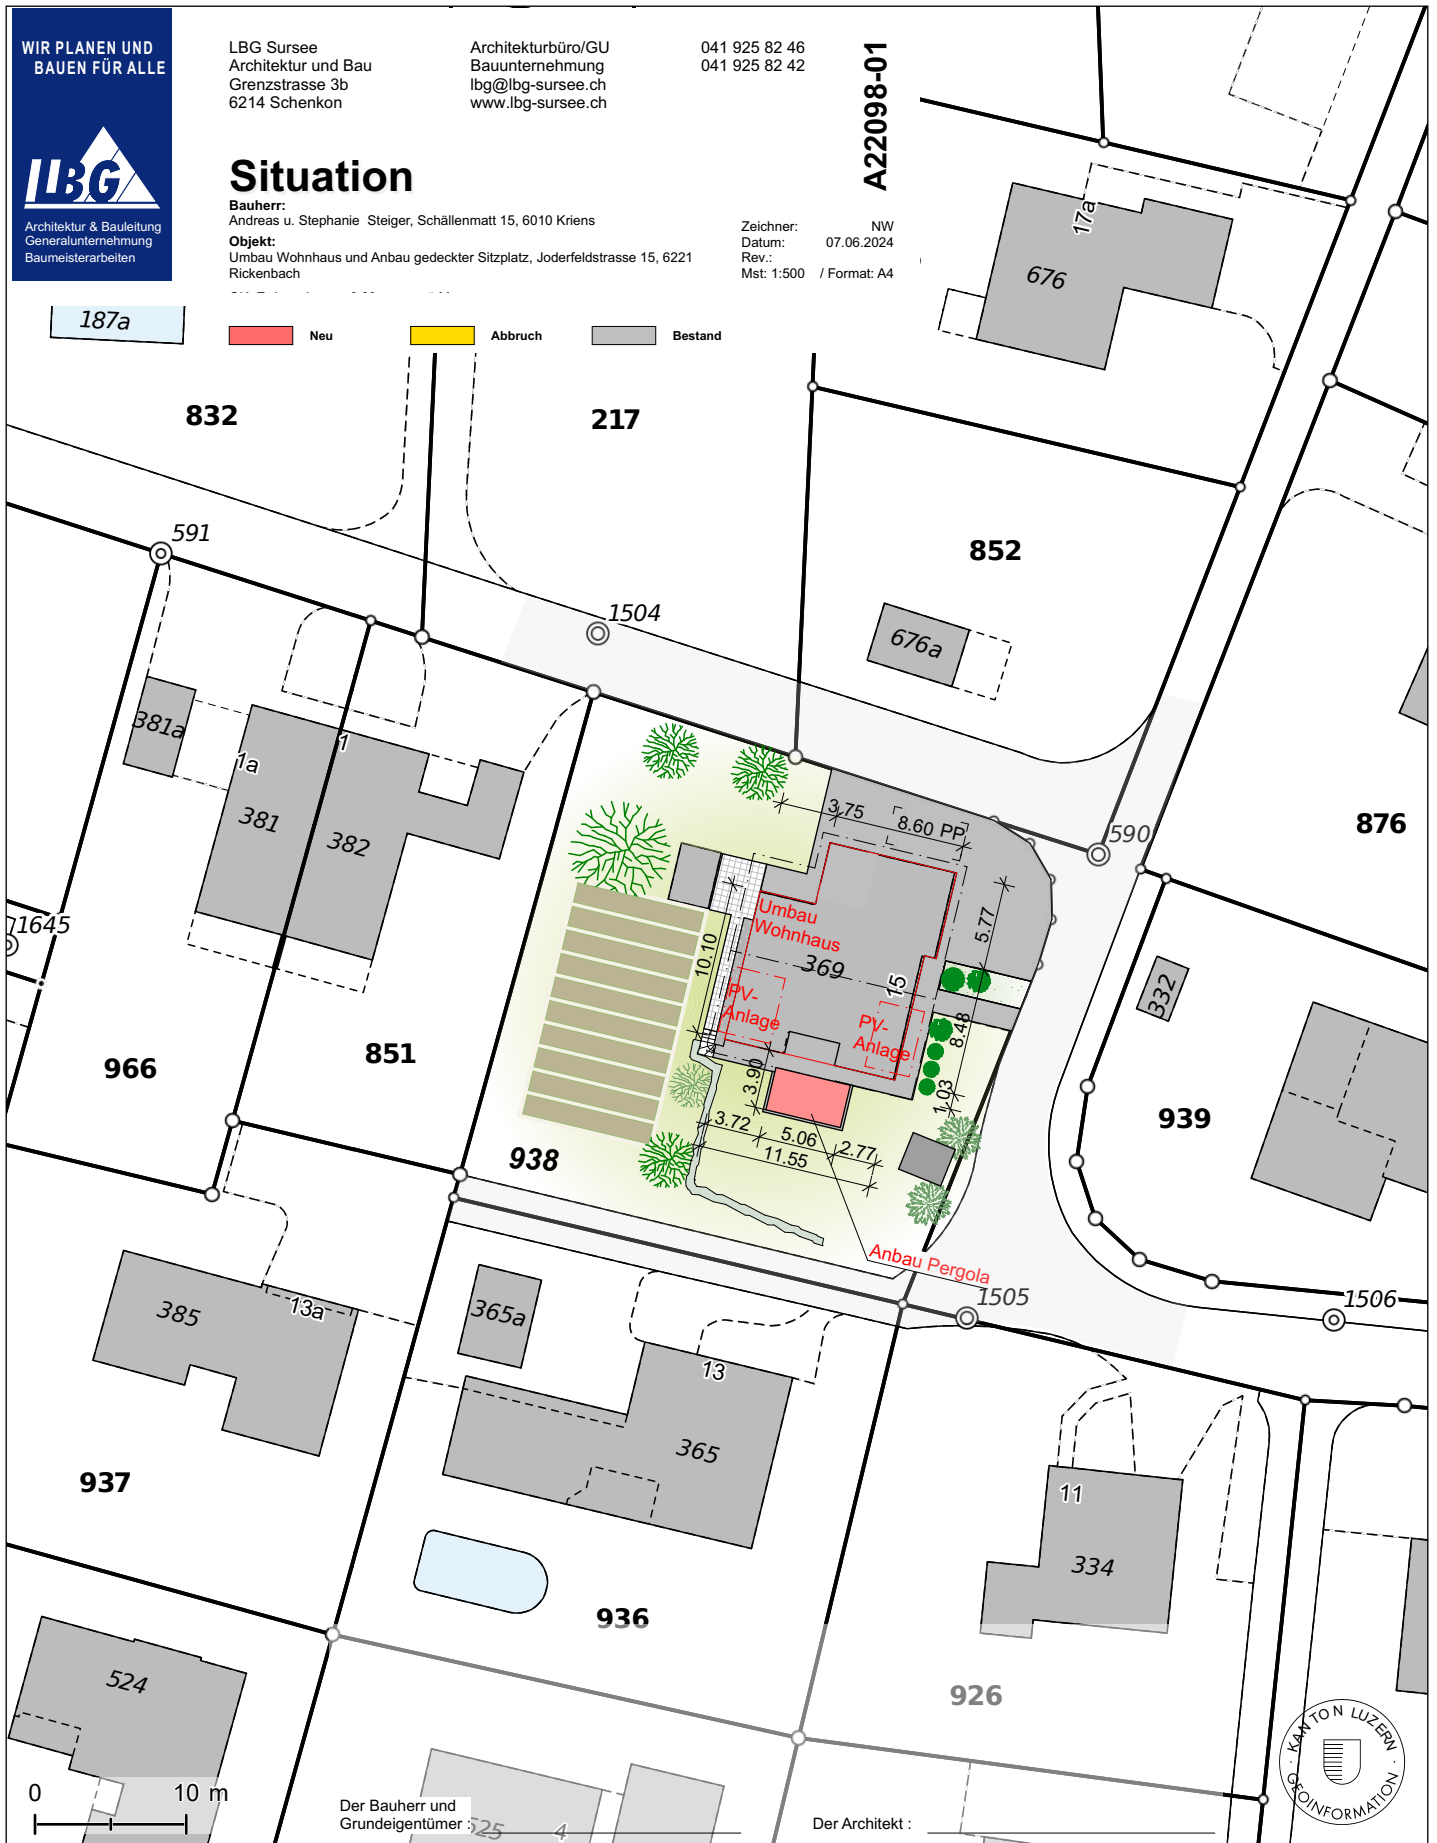

Der Bauherr und
Grundeigentümer:

Der Architekt:

