




Fassade Nord-Ost

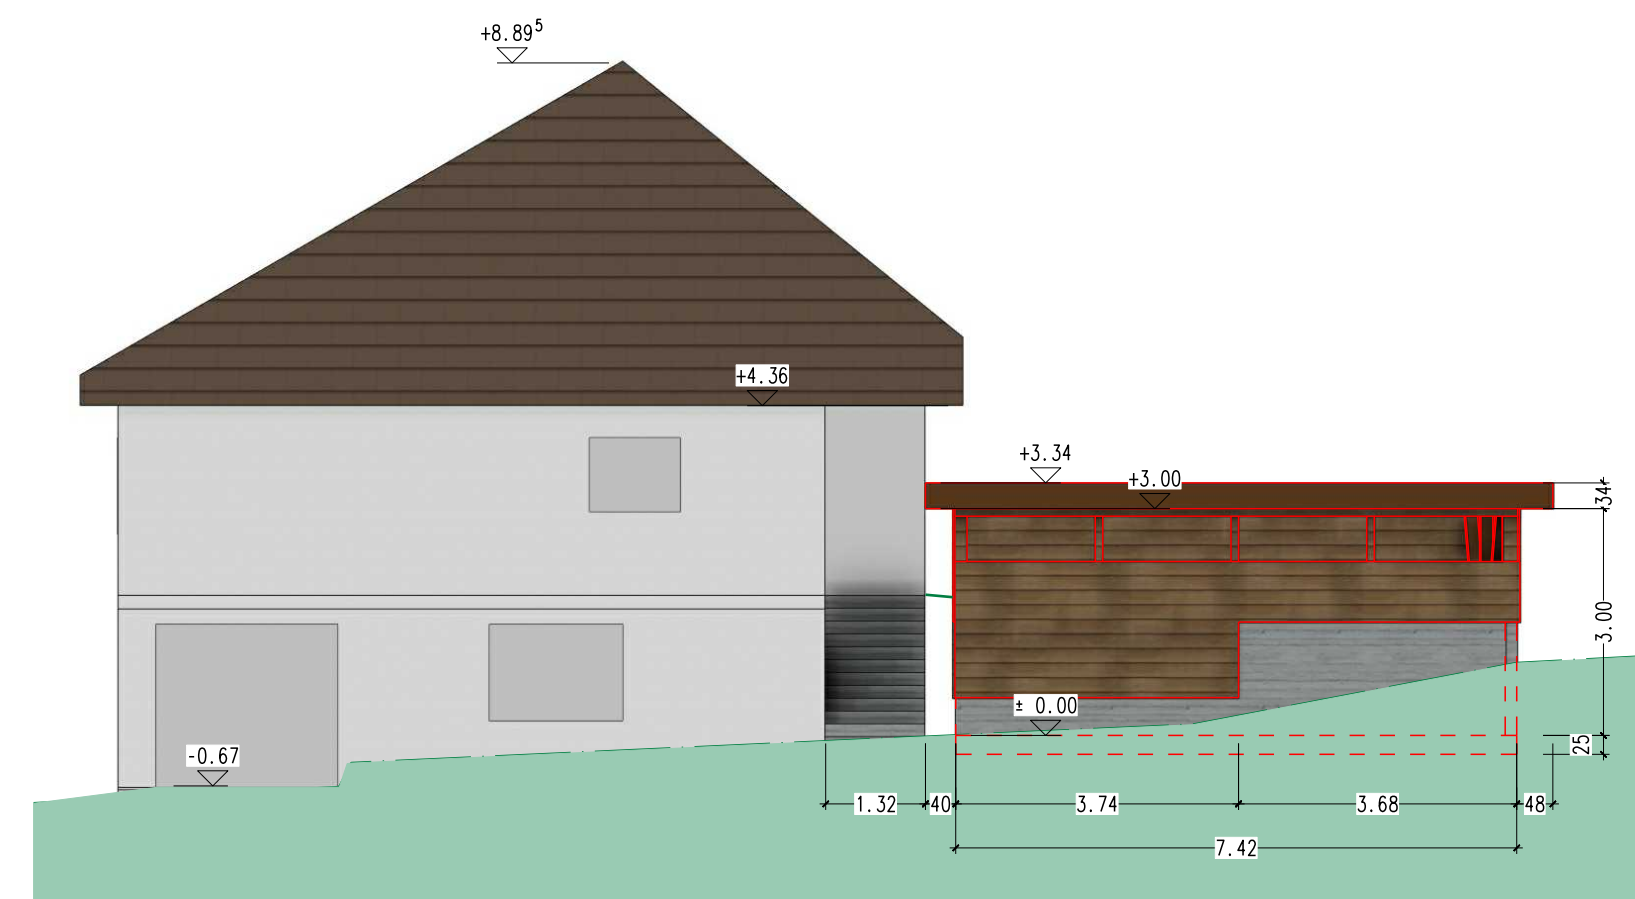


Fassade Süd-West

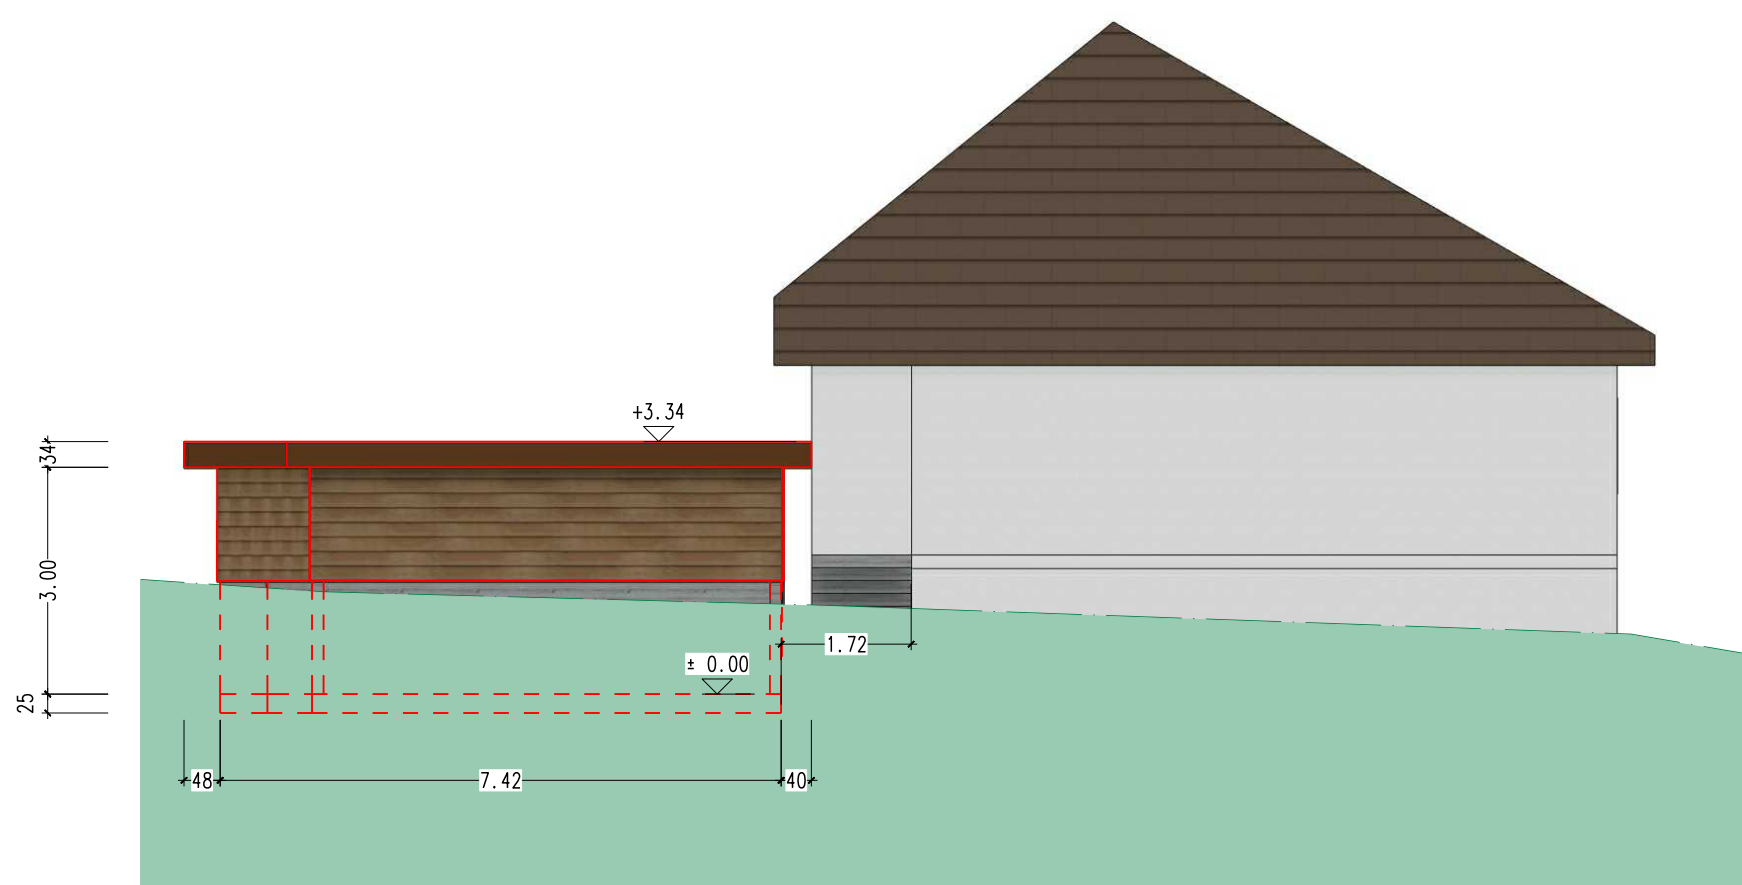


Fassade Süd-Ost

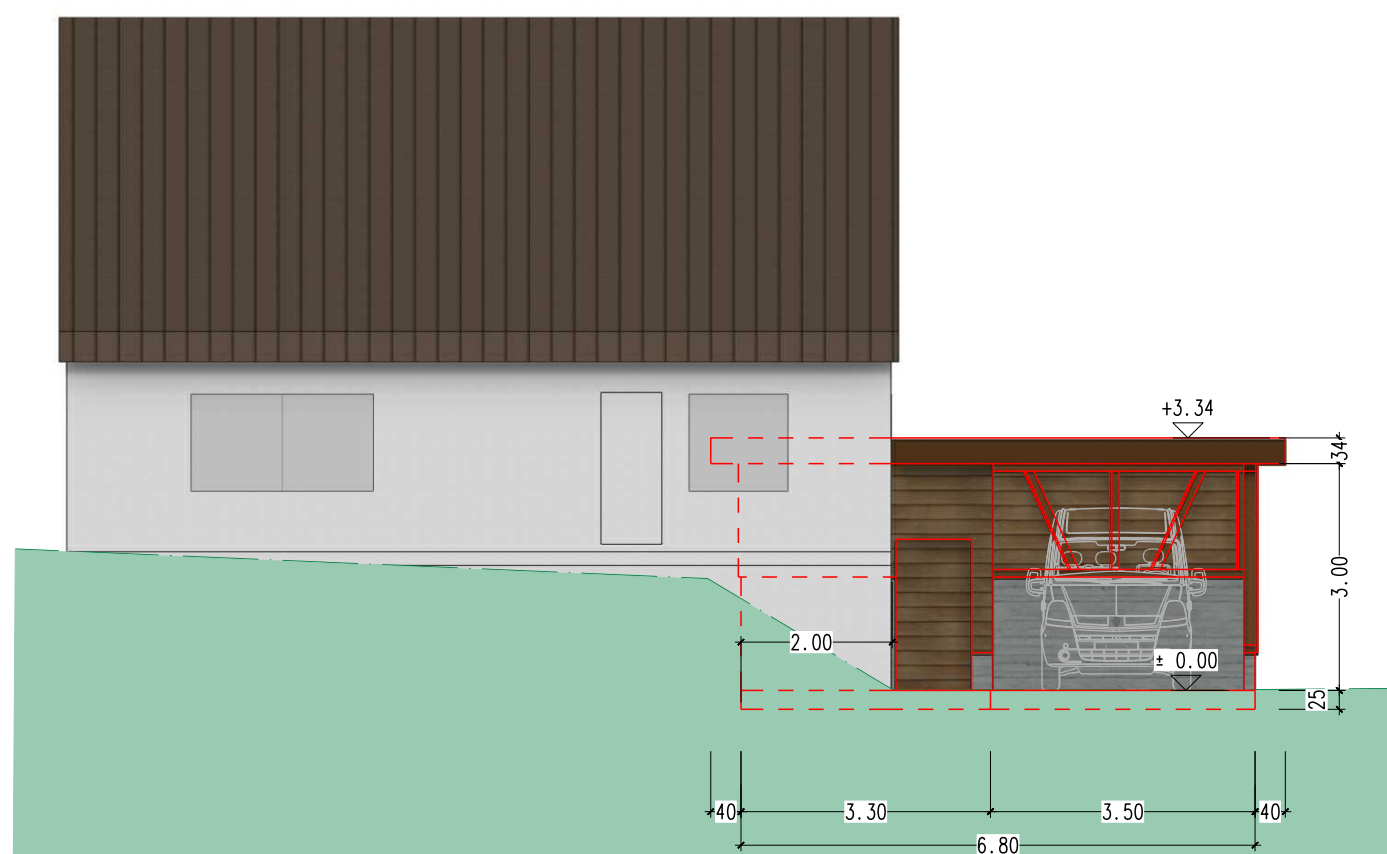


Fassade Nord-West

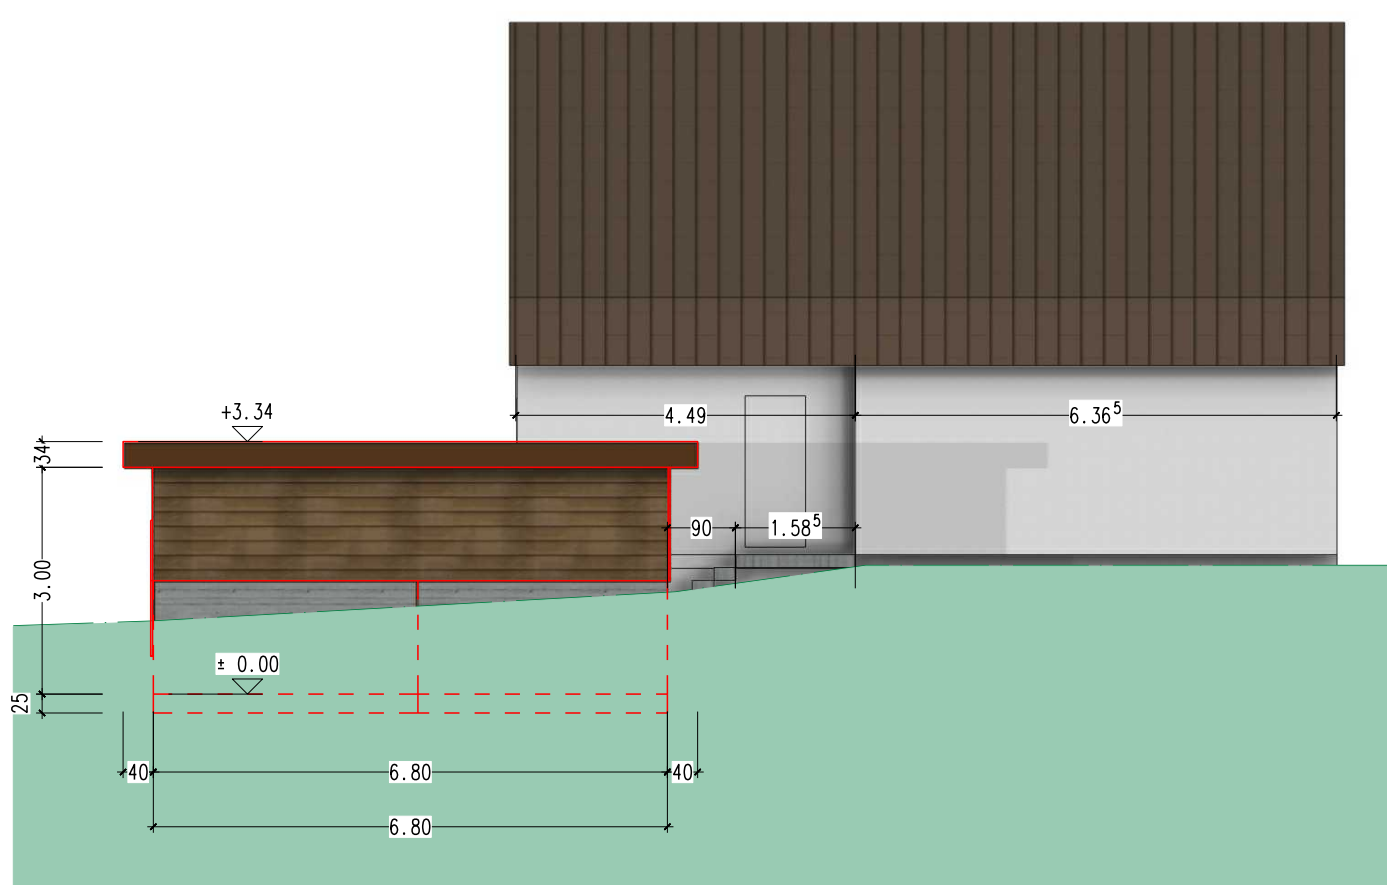


Grundriss

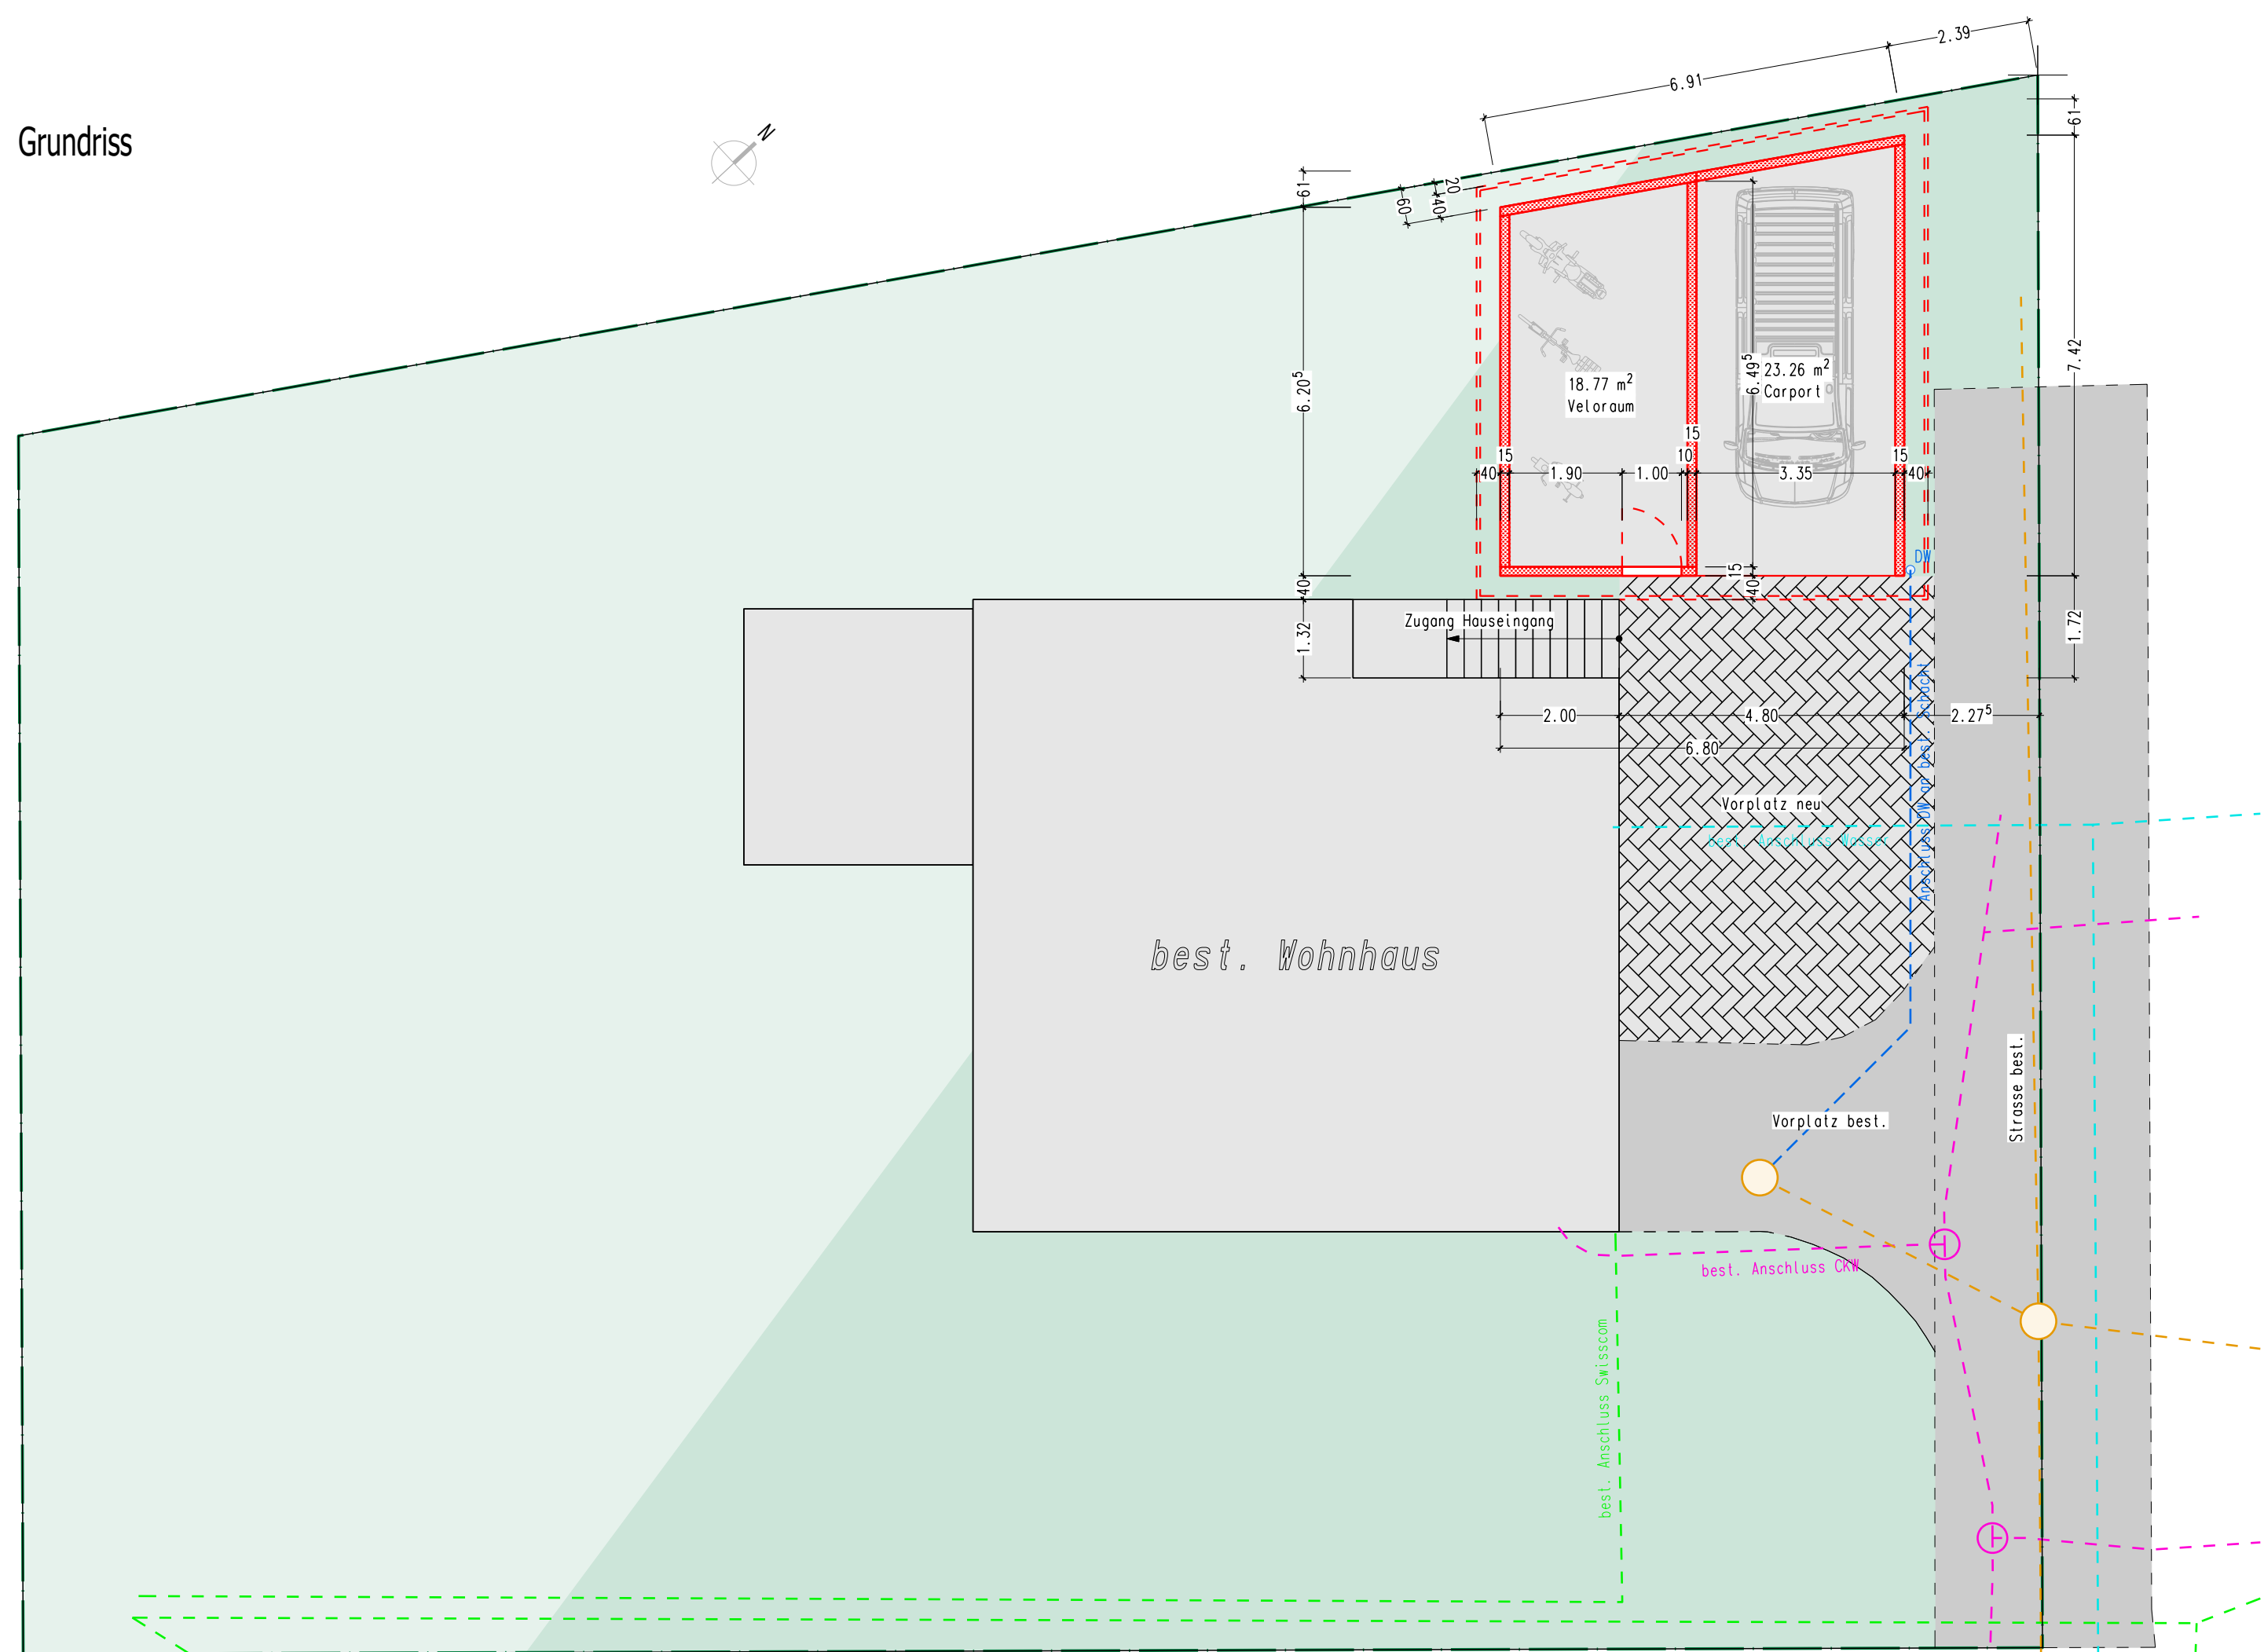

Axo West

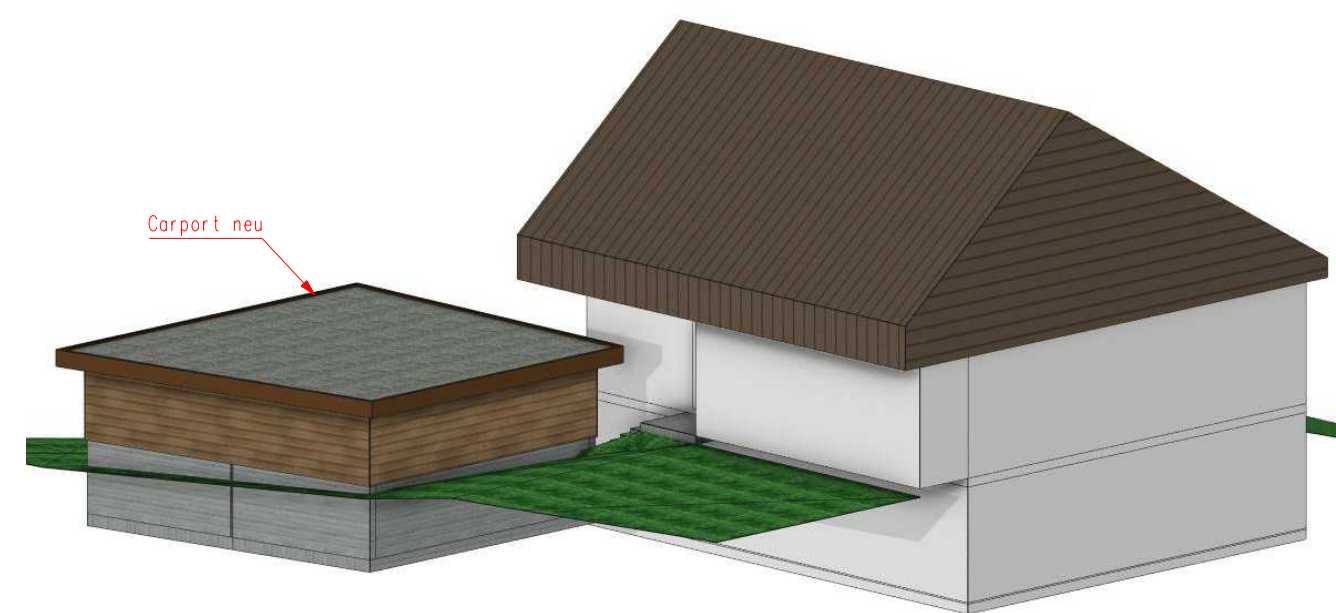

Axo Ost

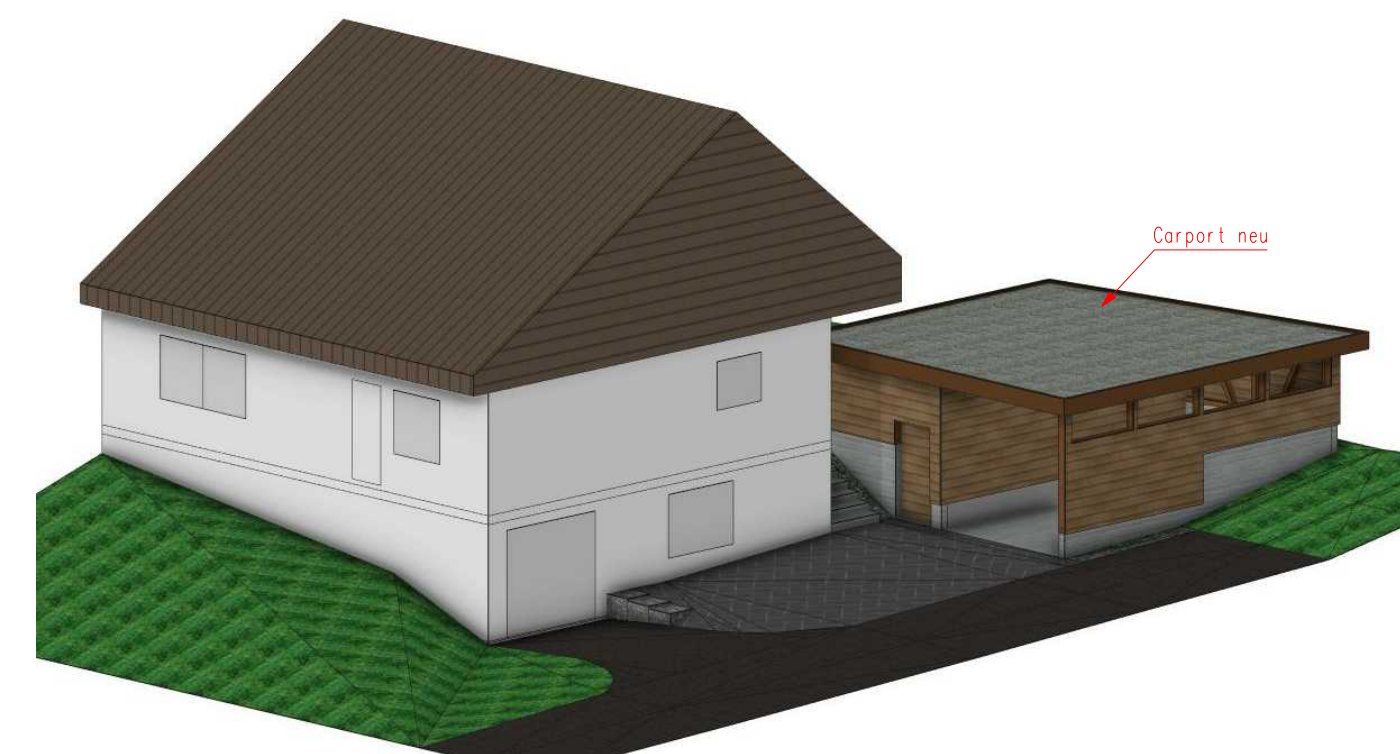

Axo best. Wohnhaus



Bauherr/Grundeigentümer

Planverfasser:

steffenholz gmbh, Rotgut 6, 6192 Wiggan, Tel. 079 238 37 89, info@steffenholz.ch, www.steffenholz.ch, CHE-171.500.848 MWST

Projektname	Neubau Carport Moosmatte 18 6182 Escholzmatt	GST-Nr. 778	steffenholz 
Bauherr:	Bieri Sonja u. Hanspeter Moosmatte 18 6182 Escholzmatt	Projektnummer 21034	
Bauvergabe			Carport/Velorum
Moosmatte 18			Moosmatte 18
Moosmatte 18			Moosmatte 18

Schreiner
Zimmermann
Planer

08.06.2022 TST

Mst. 1:100