




PLAN DIRECTEUR DES CHEMINS POUR PIÉTONS

Echelle : 1:5000

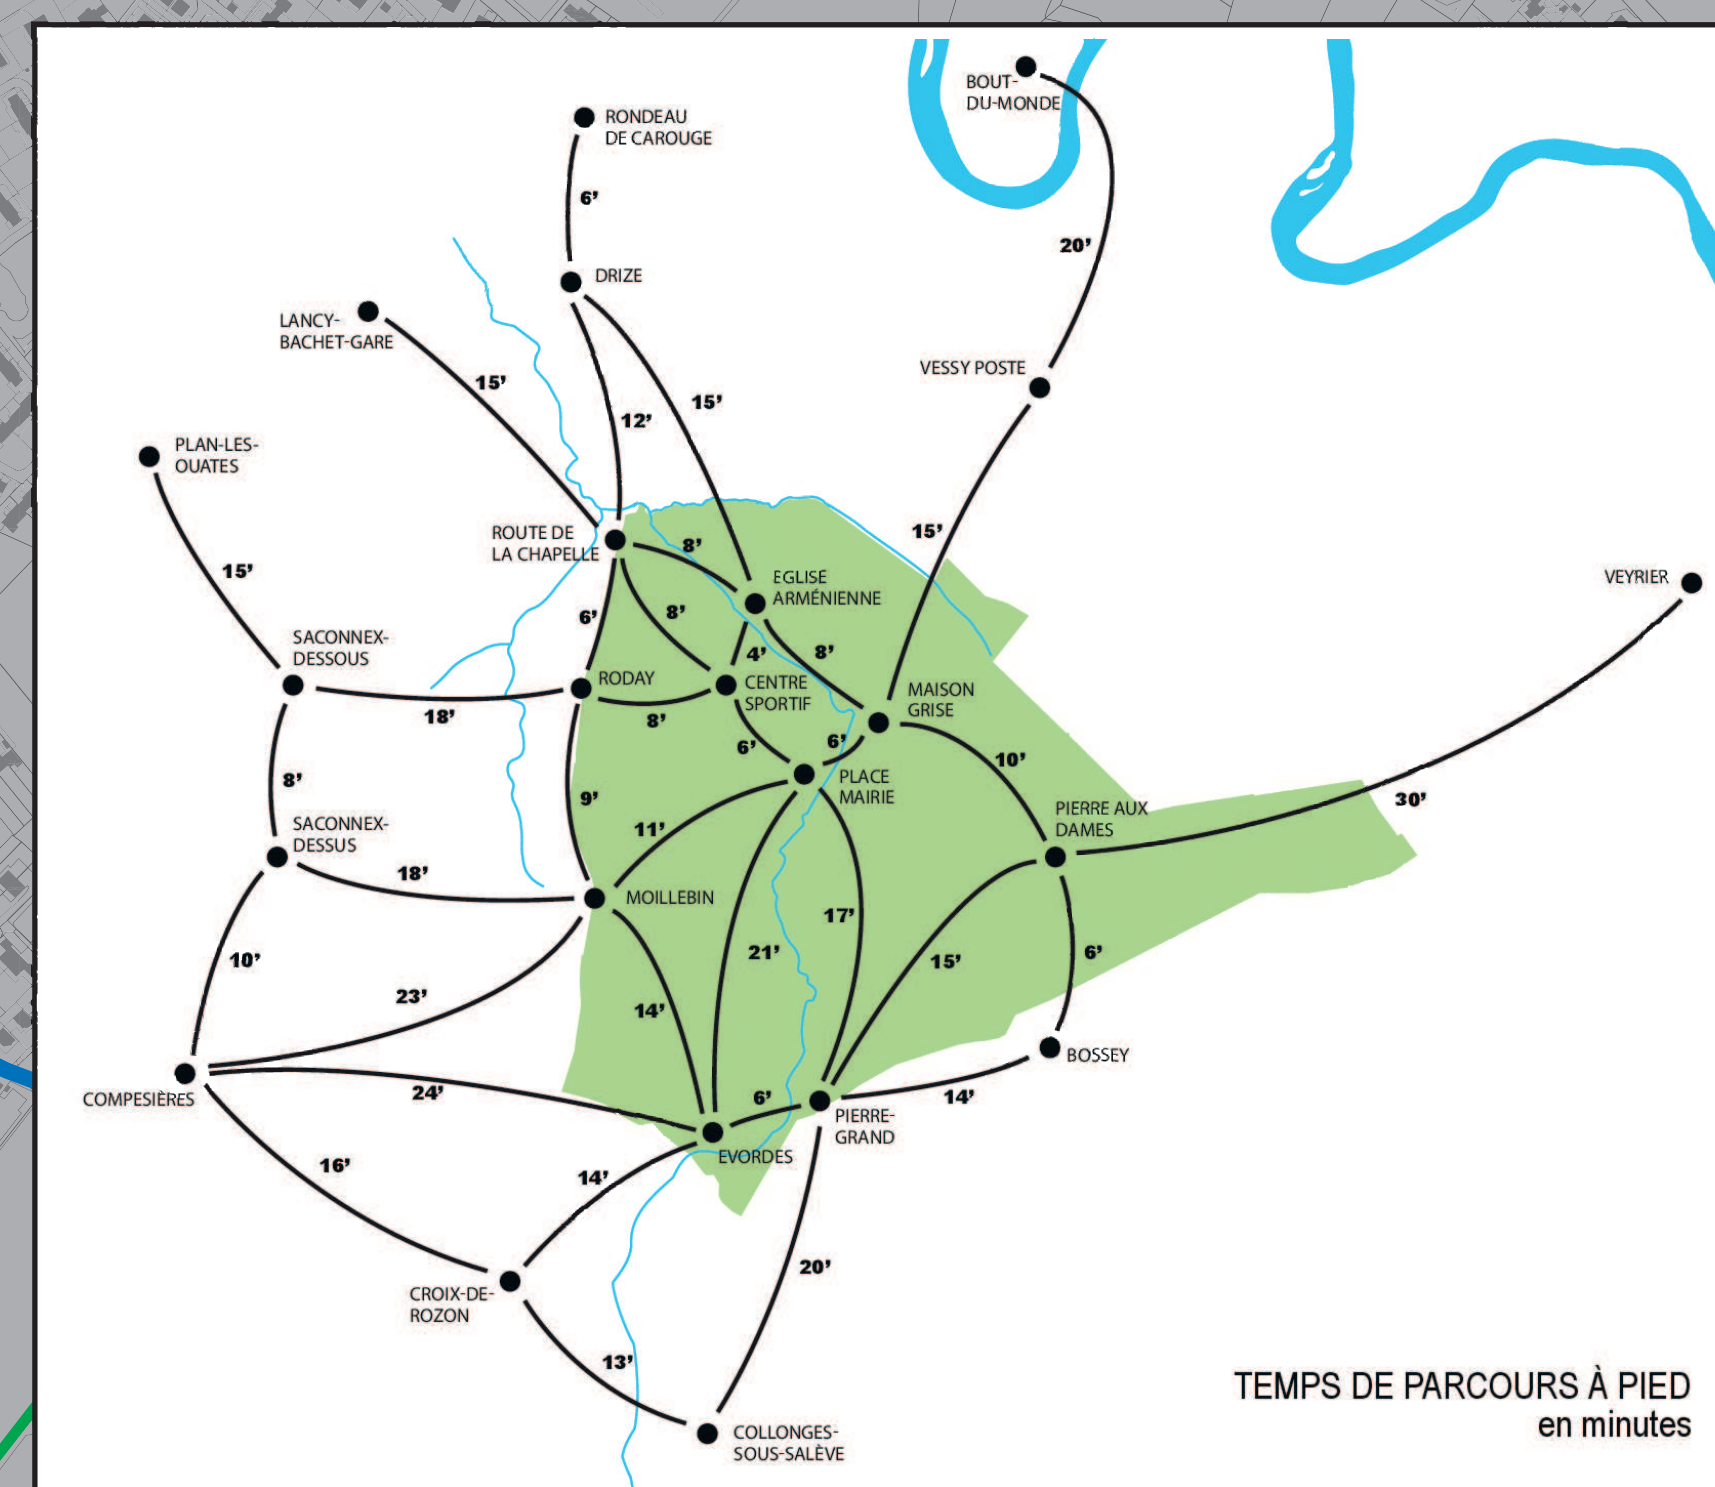

Trafitec/810/PDCP Troinex Plan 1-5000 (59.8x84cm).ai/TU/01.06.23

LÉGENDE

Réseau pédestre existant

- Tronçon avec trottoir(s)
- Tronçon en mixité du trafic piétons / véhicule sur la chaussée
-  Tronçon en site propre ou sentier
-  Zone de rencontre (20 km/h) ou zone 30 km/h existante

Mesures localisées

- | | |
|---|--|
| 4a | N° de la mesure |
|  | Tronçon à améliorer |
|  | Tronçon à créer (tracé indicatif) |
|  | Tronçon à créer (tracé indicatif avec périmètre d'évolution) |
|  | Zone 30 km/h à créer |
|  | Traversée piétonne (analyse sécurité) |

Lieux

-  Lieu d'intérêt public
-  Parking public
-  Arrêt des transports publics

