

BAUPROJEKT

SANIERUNG
HERRENGASSE

NORMALPROFILE 1 : 50

steiger + partner ag


baingenieure und planer
info@steiger-partner.ch

feldeck 13
9606 bütschwil
071 982 70 90

kappler str. 10
9642 ebnat-kappel
071 990 00 70

rickenstrasse 55
8735 st.gallenkappel
055 284 24 94

berglistrasse 73b
9630 wattwil
071 988 40 66

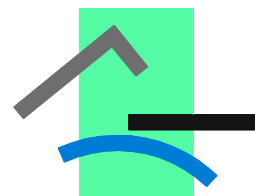

Beilage Nr. :

5

Format :

30/84


215252-4

Ausfertigung für:

Genehmigungsvermerk:

Entwurf		Gezeichnet		Revidiert		Kontrolliert	
Vis.	Datum	Vis.	Datum	Vis.	Datum	Vis.	Datum
md	27.10.15	mb	27.10.15			md	27.10.15
				ag	15.04.20	ps	15.04.20
				ag	18.06.21	dk	18.06.21

Bereich Deckschicht neu

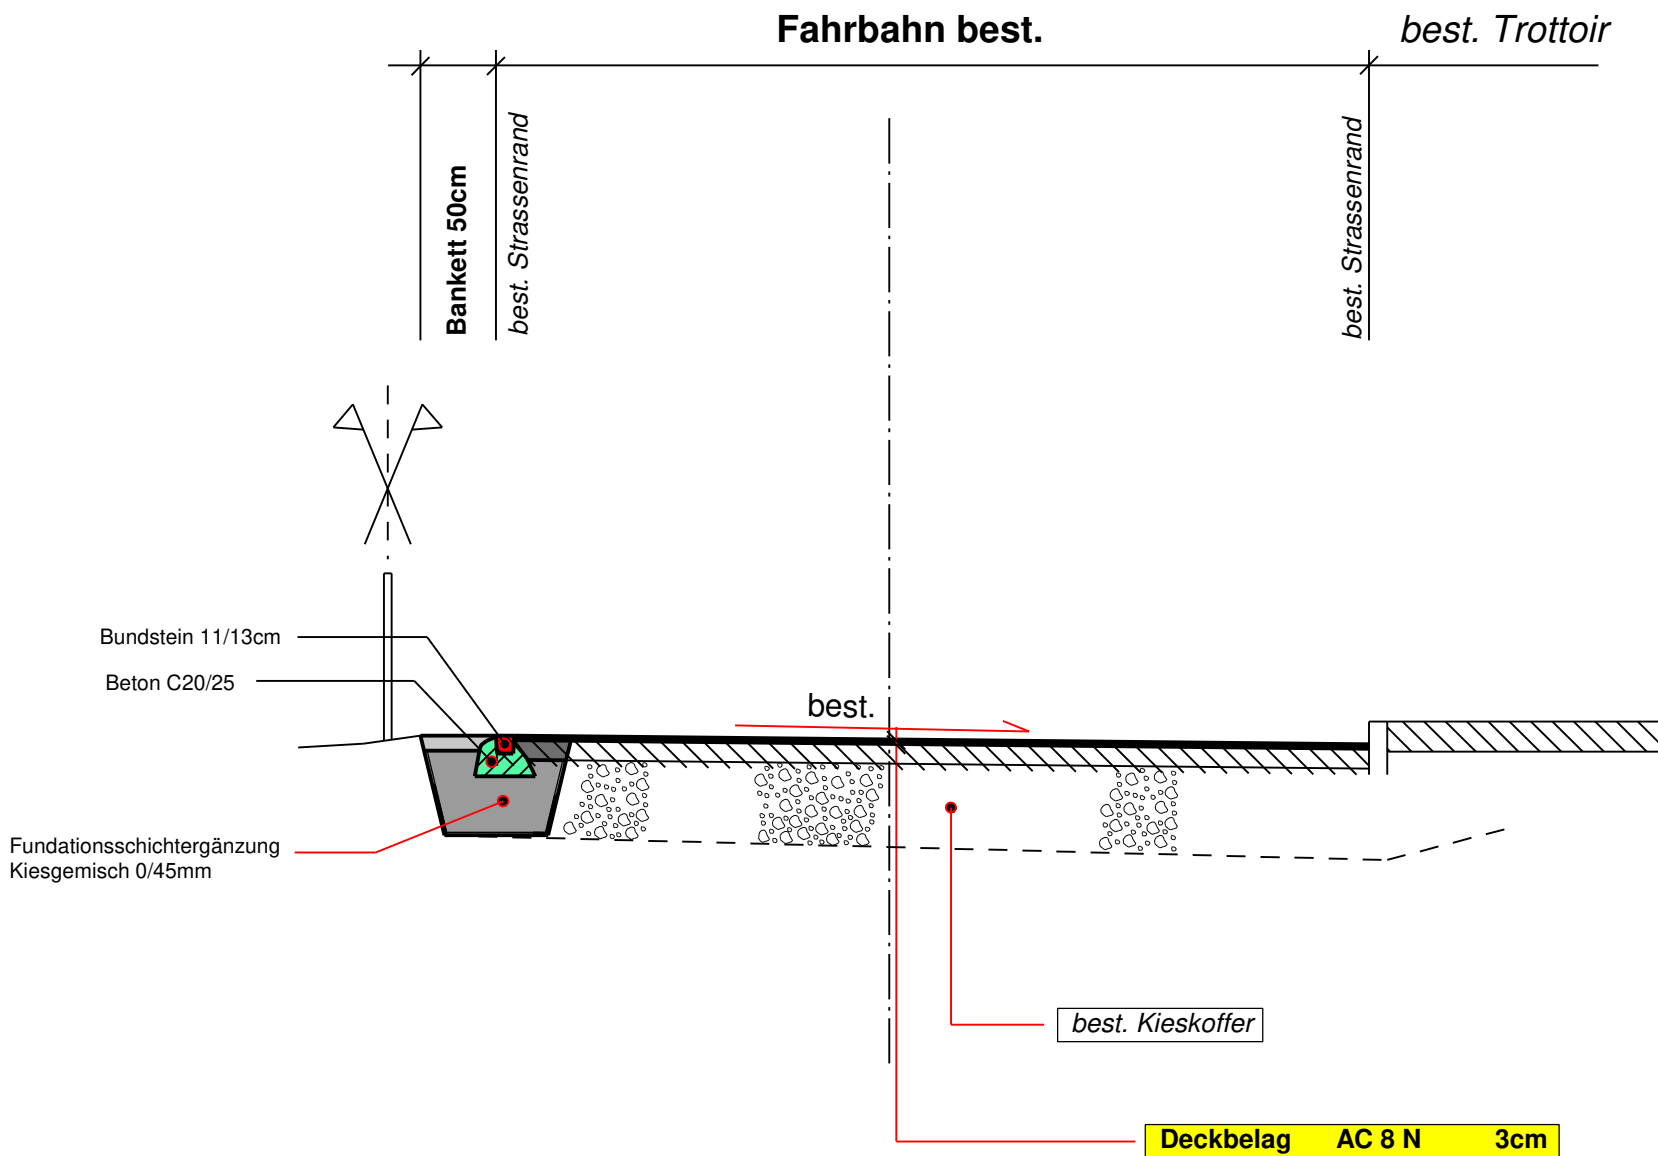

Bereich Vollausbau

