


Amtliche Vermessung Gde

Katharina Schmitt Hohbühlstrasse 2 9400 Rorschach

Original

E 19. 03. 26 BG 26- 02 0.

Stadt Rorschach

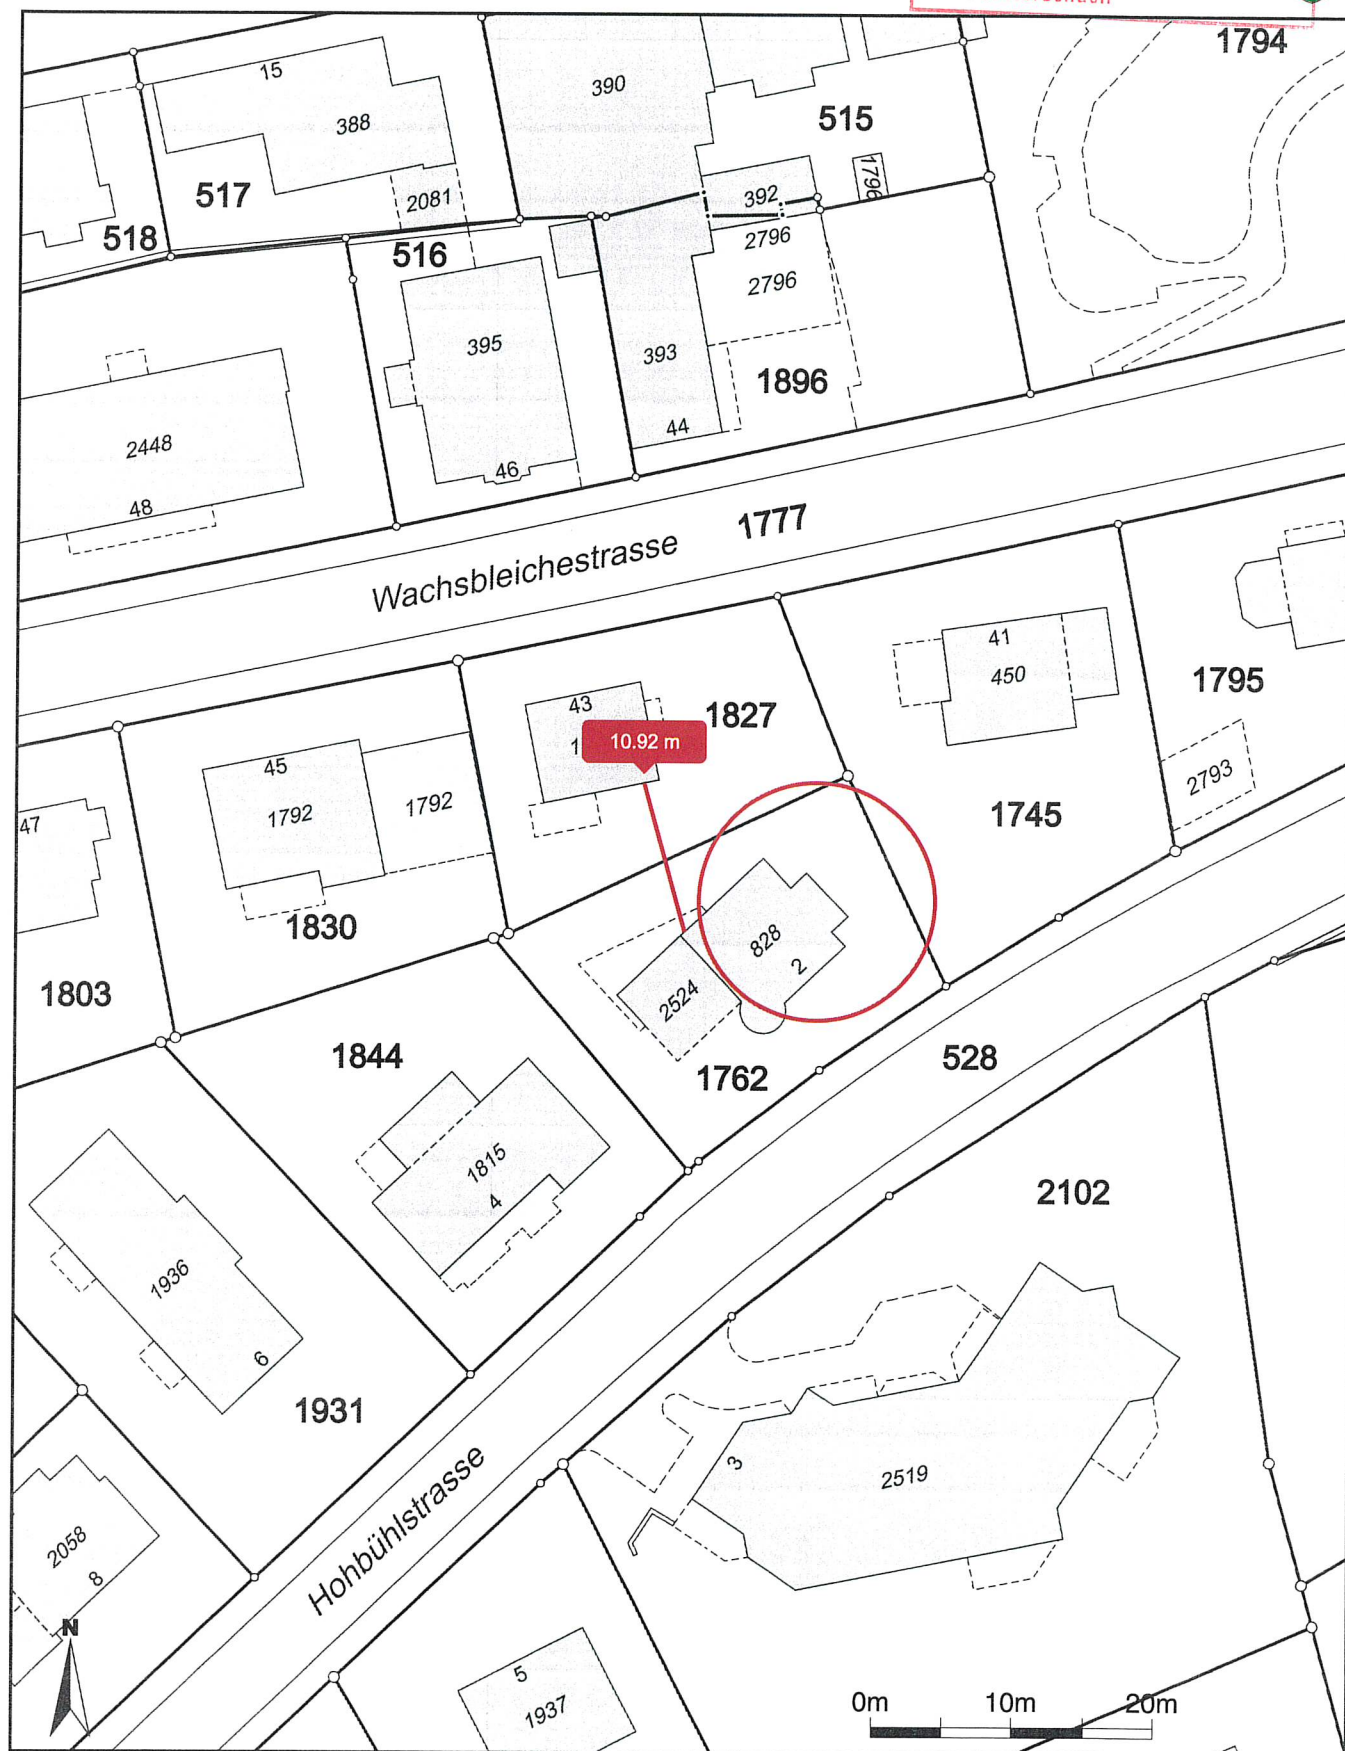

Massstab 1:500

Zentrumskoordinaten: 2'755'265, 1'260'365

Für die Richtigkeit und Aktualität der Daten wird keine Garantie übernommen.

Es gelten die Nutzungsbedingungen des Geoportals.

16.03.2026

Quelle: Amtliche Vermessung