

Kanton Graubünden



Gemeinde Laax



Zonenplan

1:500

Teilrevision Parzelle Nr. 1025

MITWIRKUNG

Vom Gemeindevorstand beschlossen am


Der Gemeindepräsident:

Die Leiterin Bau und Infrastruktur:
(Mitglied der Geschäftsleitung)

Vvom Departement für Volkswirtschaft und Soziales genehmigt am

Der Präsident:

Der Kanzleidirektor:

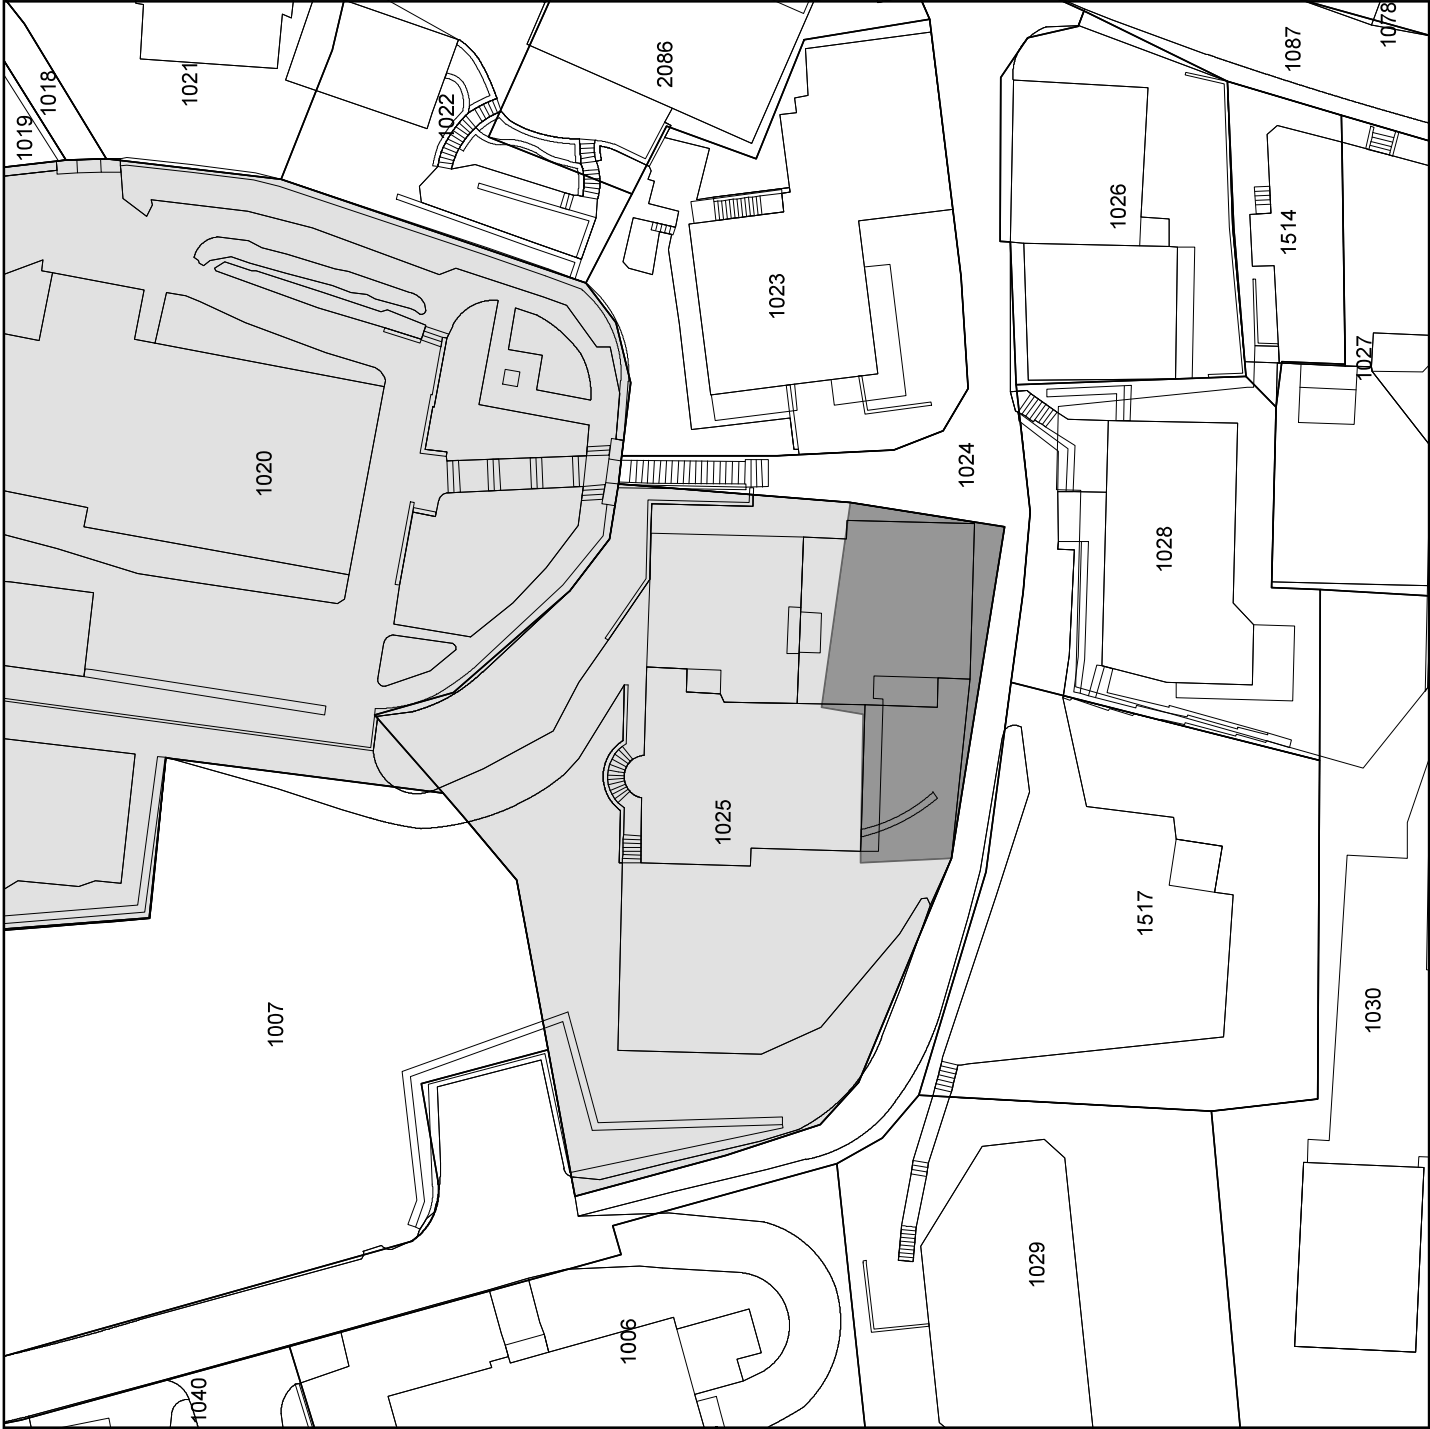

Legende Zonenplan

Festsetzung

Zone für öffentliche Bauten und Anlagen (Art. 28 KRG, ES II)

Hinweis (orientierend)

rechtskräftige Zone für öffentliche Bauten und Anlagen (Art. 28 KRG, ES II)



Mitwirkung
Laax, 10. März 2025
AV GR Jan.25 / A3