




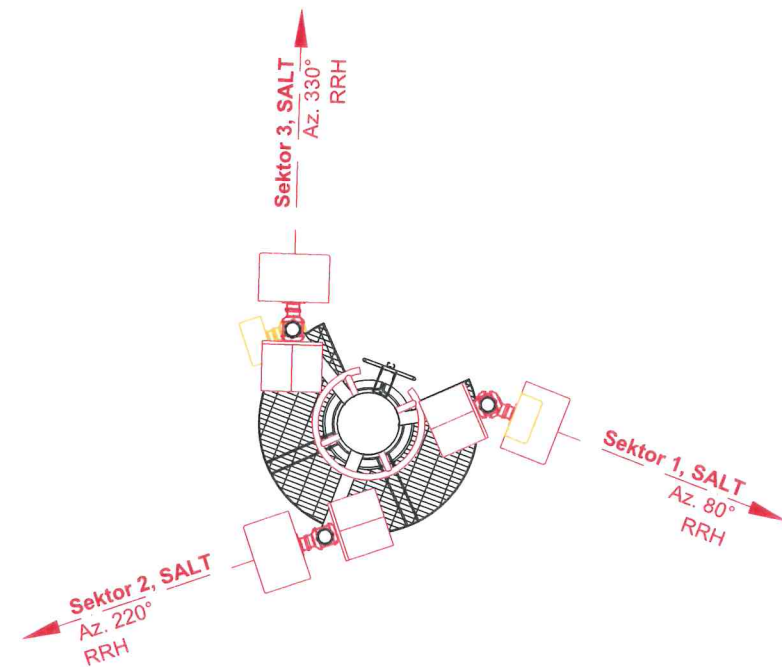


Schnitt A-A 1:50

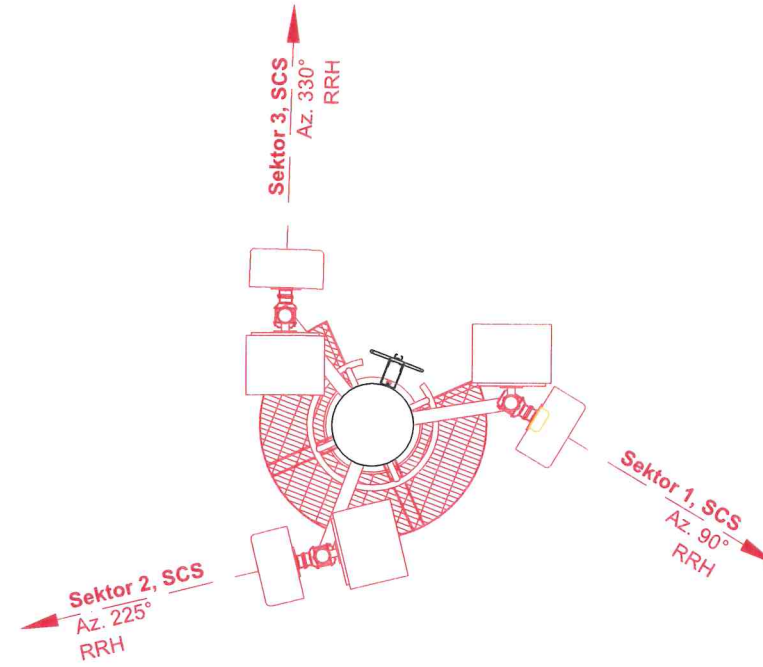

Schnitt B-B 1:50

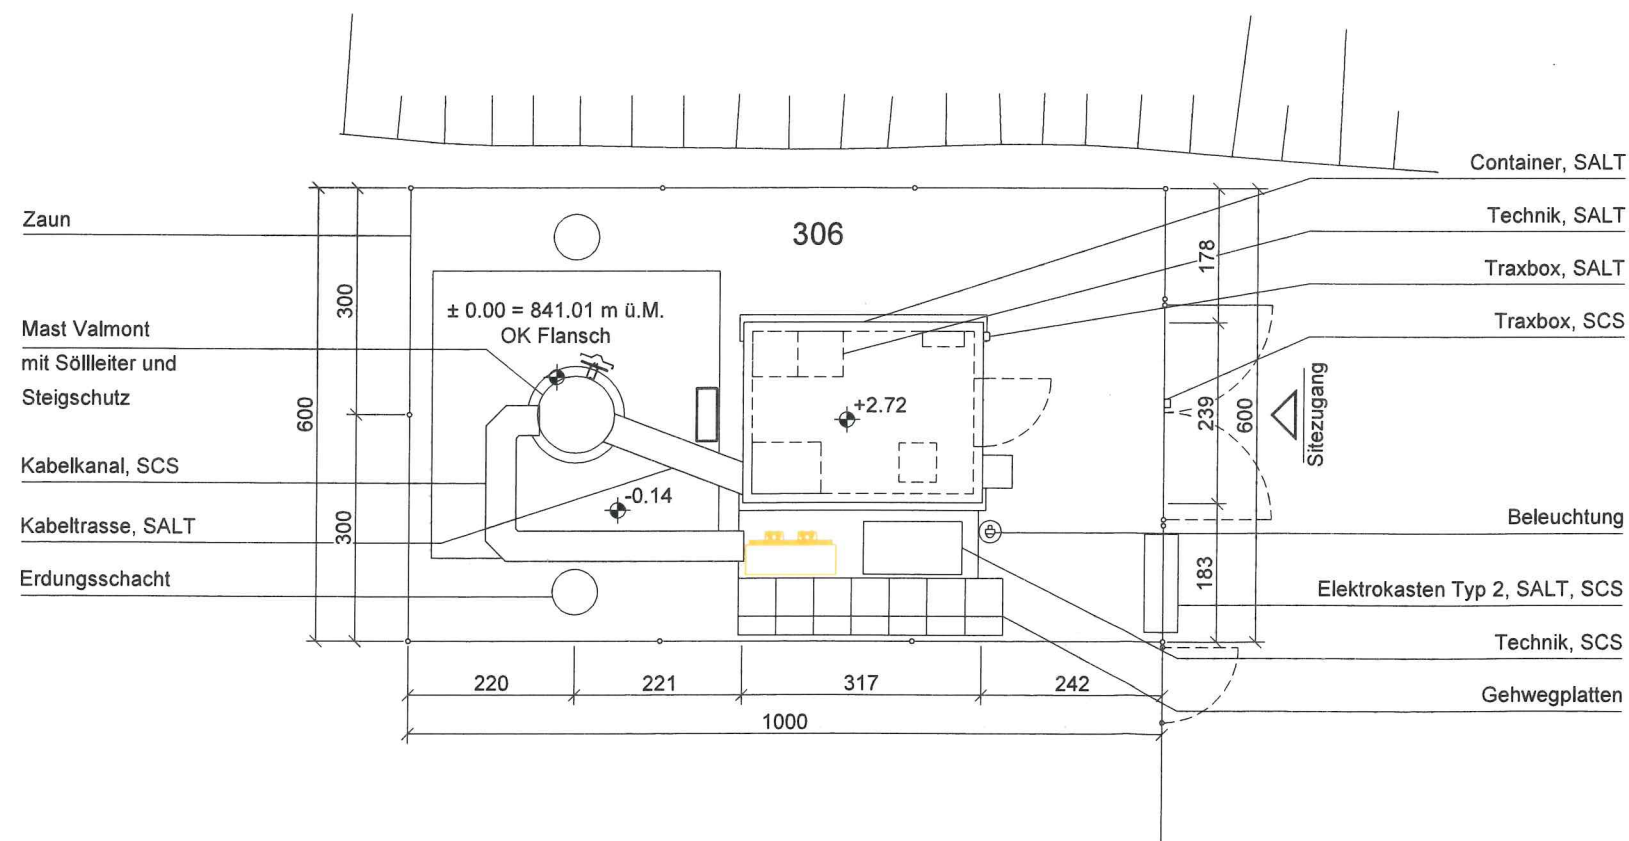

Grundriss 1:100

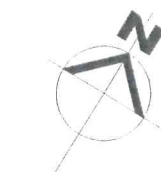

- NEU
- BESTEHEND
- ABBRUCH

Bauherrschaft  Swisscom (Schweiz) AG Am Mattenhof 12/14, 6010 Kriens	
Ort: 6010 Kriens	Datum: 11.5.23
Swisscom (Schweiz) AG Am Mattenhof 12/14 CH-6010 Kriens	
2. Bauherrschaft  Salt Mobile SA Rue du Caudray 4, 1020 Renens	
Ort: 1020 Renens	Datum: 26. Okt. 2022
Site Share Coordinator: Swiss Infra Services a Cellnex Telecom company	
Stationseigentümer  Stefan Reiss Thurgauerstrasse 136, 8152 Opfikon	
Ort: 8152 Opfikon	Datum: 26. Okt. 2022
Site Share Coordinator: Swiss Infra Services a Cellnex Telecom company	
Projektverfasser  COMPLAN alte engineering Wasserwerksgasse 39, 3011 Bern	
Ort: 3011 Bern	Datum: 24. Okt. 2022
Eigentümer Priska Fankhauser-Lötscher Stöck 2, 6182 Escholz matt	
Ort: 6182 Escholz matt	Datum: 10.11.22

BP

3RD PROVIDER

2ND PROVIDER

SITE ID

LU_0653F


ESST

Projektverfasser

Complan AG
Wasserwerksgasse 39
3011 Bern

COMPLAN
site engineering

Mst.

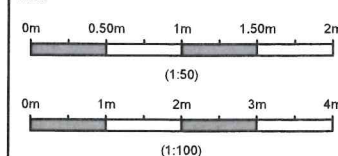

☐ GA Drawings

☒ Permit Drawings

☐ Detail Drawings

☐ As Built drawings

Ins.	Beschrieb	Complan AG				Salt	
		Via.	Date	Checked	Date	App.	Date
A	Built Permit Drawings	ES	20.10.22	PF	20.10.22		
B							
C							
D							
E							
F							
G							
H							

Adresse
Stöck 2
6182 Escholz matt

Seite
2 / 3

SITE ID
LU_0653F
2ND PROVIDER
ESST
3RD PROVIDER
-

 cellnex
driving telecom connectivity

 Salt.

 swisscom

Swiss Infra Services SA Salt Mobile SA Swisscom (Schweiz) AG