



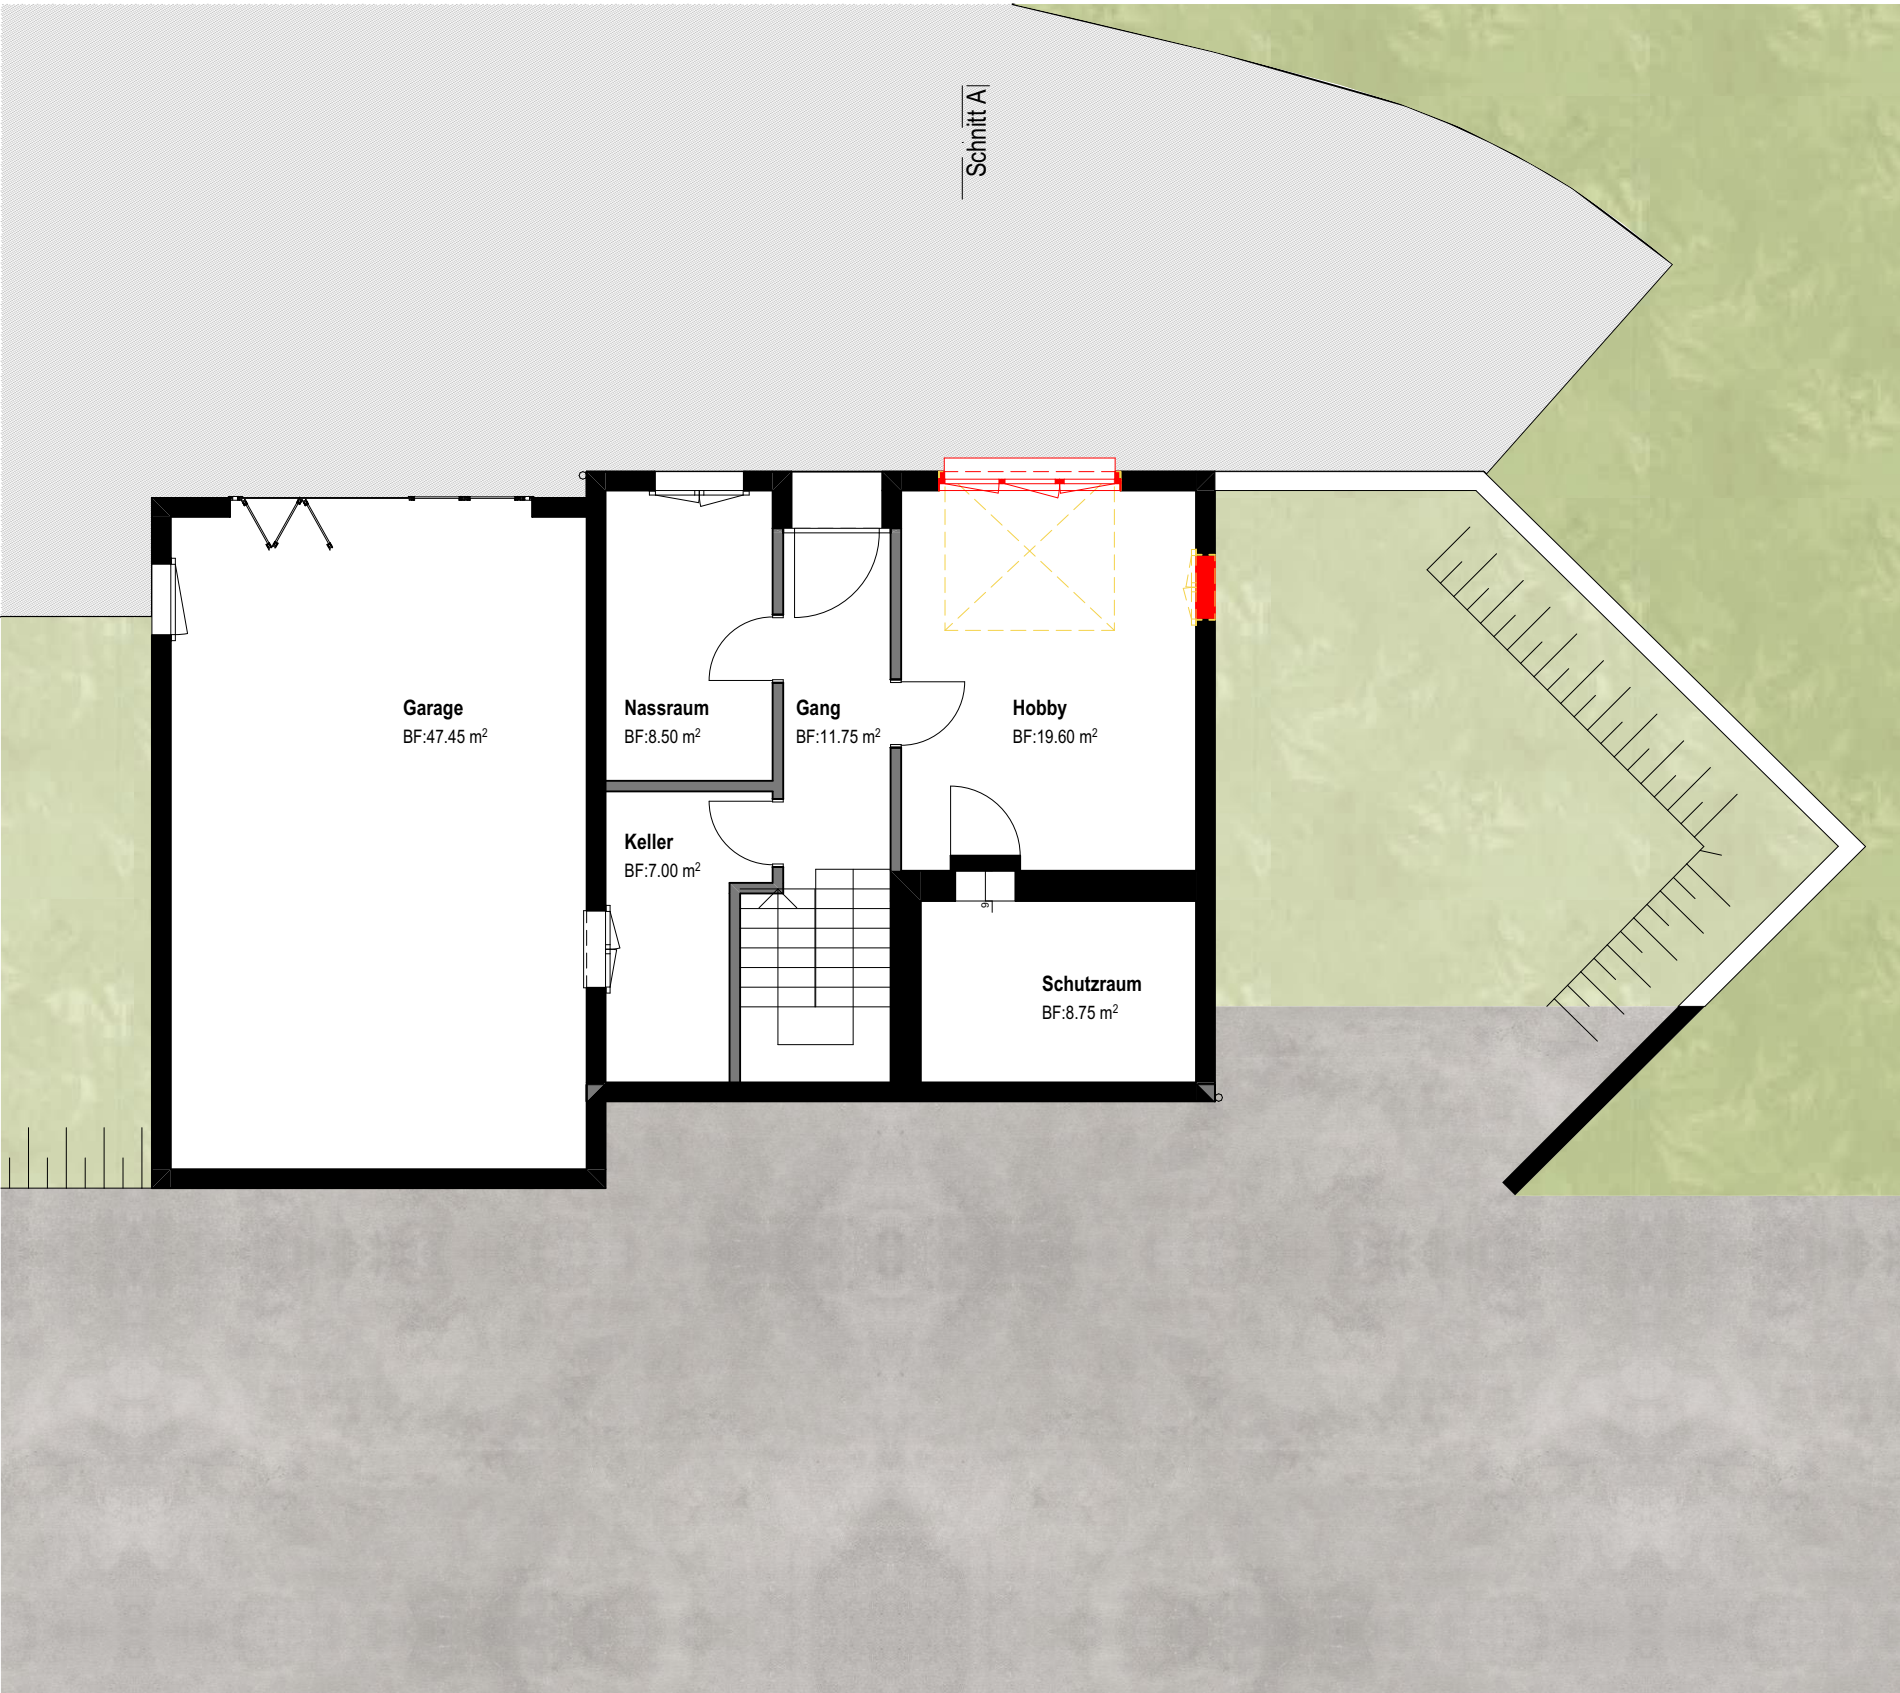

Untergeschoss

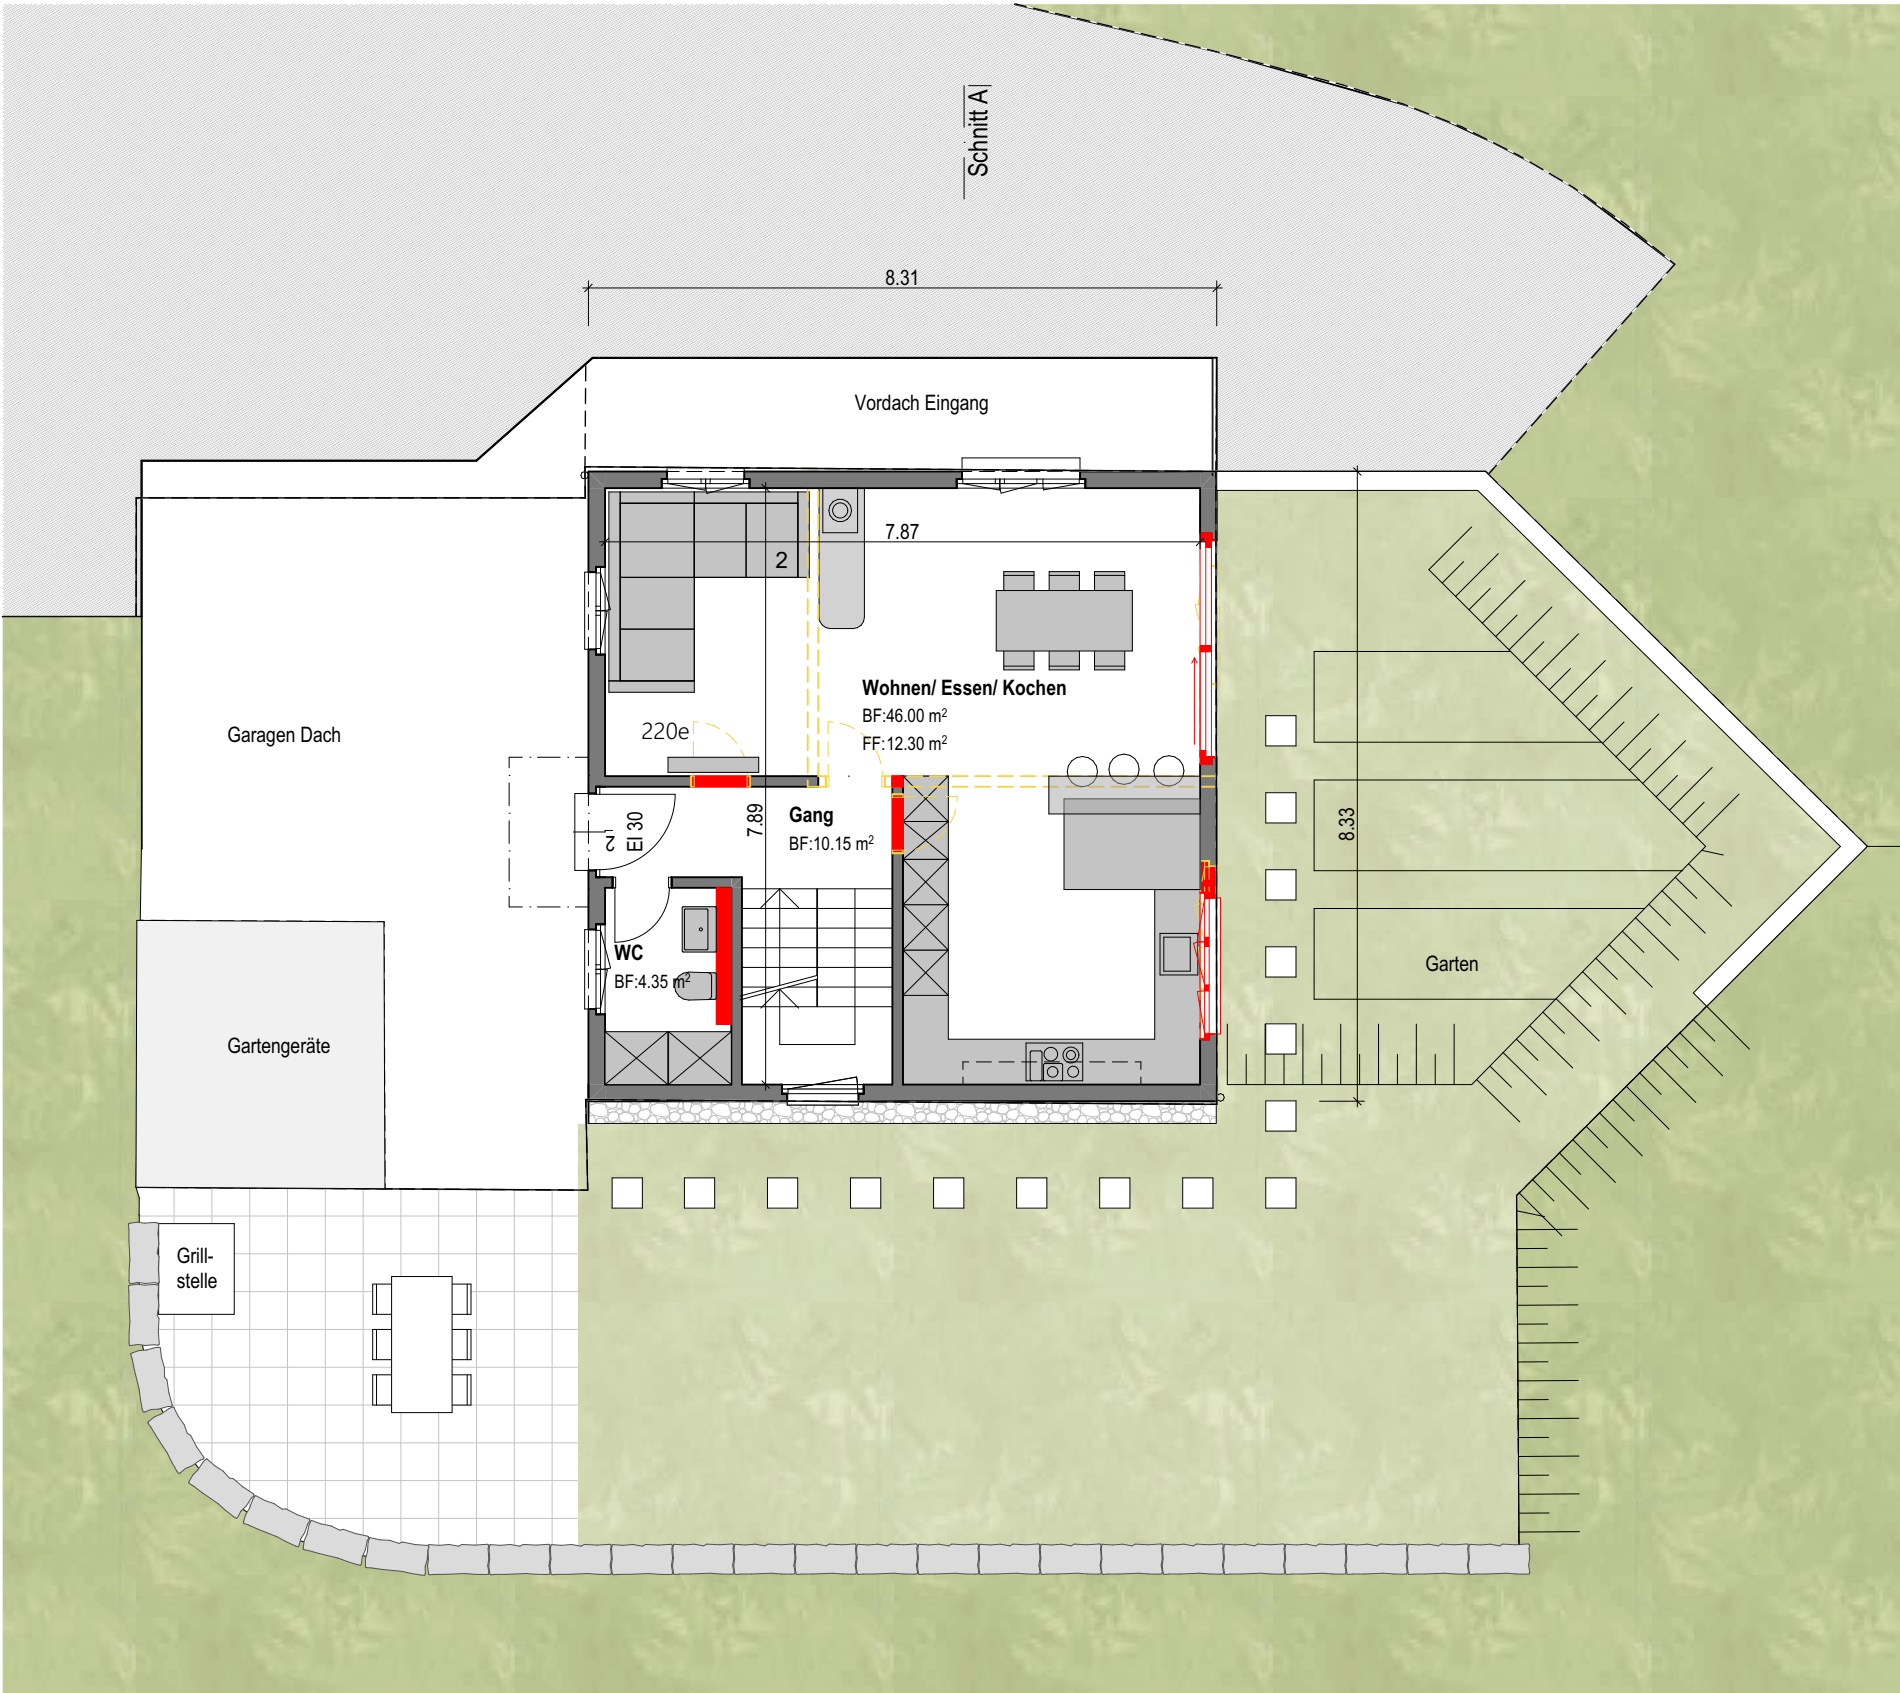

Erdgeschoss

Zell / Hergiswil, den 14.06.2024

Bestehend Abbruch Neu

Architekt: Bauherr / Grundeigentümer:
F.Bo. Erdgeschoss = bestehend = ±0.00 Fixpunkt PP Nr. 35121568 = 755.551 m ü.M.

4KARCHITEKTUR

St. Urbanstrasse 4 | 6144 Zell
Telefon 041 988 20 41 | Fax 041 988 20 61
info@4ka.ch | www.4ka.ch

Grundrisse Projekt

1:100

Objekt

Sanierung Stöckli, Haueten 2, 6133 Hergiswil

Bauherrschaft

Hanspeter + Margrit Setz, Haueten 1, 6133 Hergiswil

Plan-Nr.

24-19-3.101

Format

42/60

ZeichnerIn

jg

Datum / Rev. Datum

14.06.2024 /

N

F:\Bauherren\24-19_Umbau Stöckli_Setz_6133 Hergiswil\Daten CAD\4 Baueingabe\BE_20240517.pln