

# Wendeanlage Hohrietrain

Auflageprojekt

Normalprofil 1:50

Strassenbau

Vom Gemeinderat erlassen am : .....

öffentlich aufgelegt vom : ..... bis : .....

Der Gemeindepräsident : ..... Die Gemeindeschreiberin : .....

Wälli AG Ingenieure

CH-9320 Arbon  
Brühlstrasse 2a  
T. 058 100 90 00  
arbon@waelli.ch  
www.waelli.ch



Plan Nr. 3100-0959 - 302


Format: 30 x 63cm

| Entwurf | Gezeichnet | Kontrolliert | Änderung | Datum      |
|---------|------------|--------------|----------|------------|
| shu     | shu        | rme          |          | 18.11.2024 |
|         |            |              |          |            |
|         |            |              |          |            |


## Belagsaufbau Fahrbahn

AC 8N 3.0cm  
AC T 22N 9.0cm  
Planie, Strassenkies 0/32  
ungeb. Gemisch 0/45 min. 50.0cm  
Planum, Geotextil

## Normalprofil 1

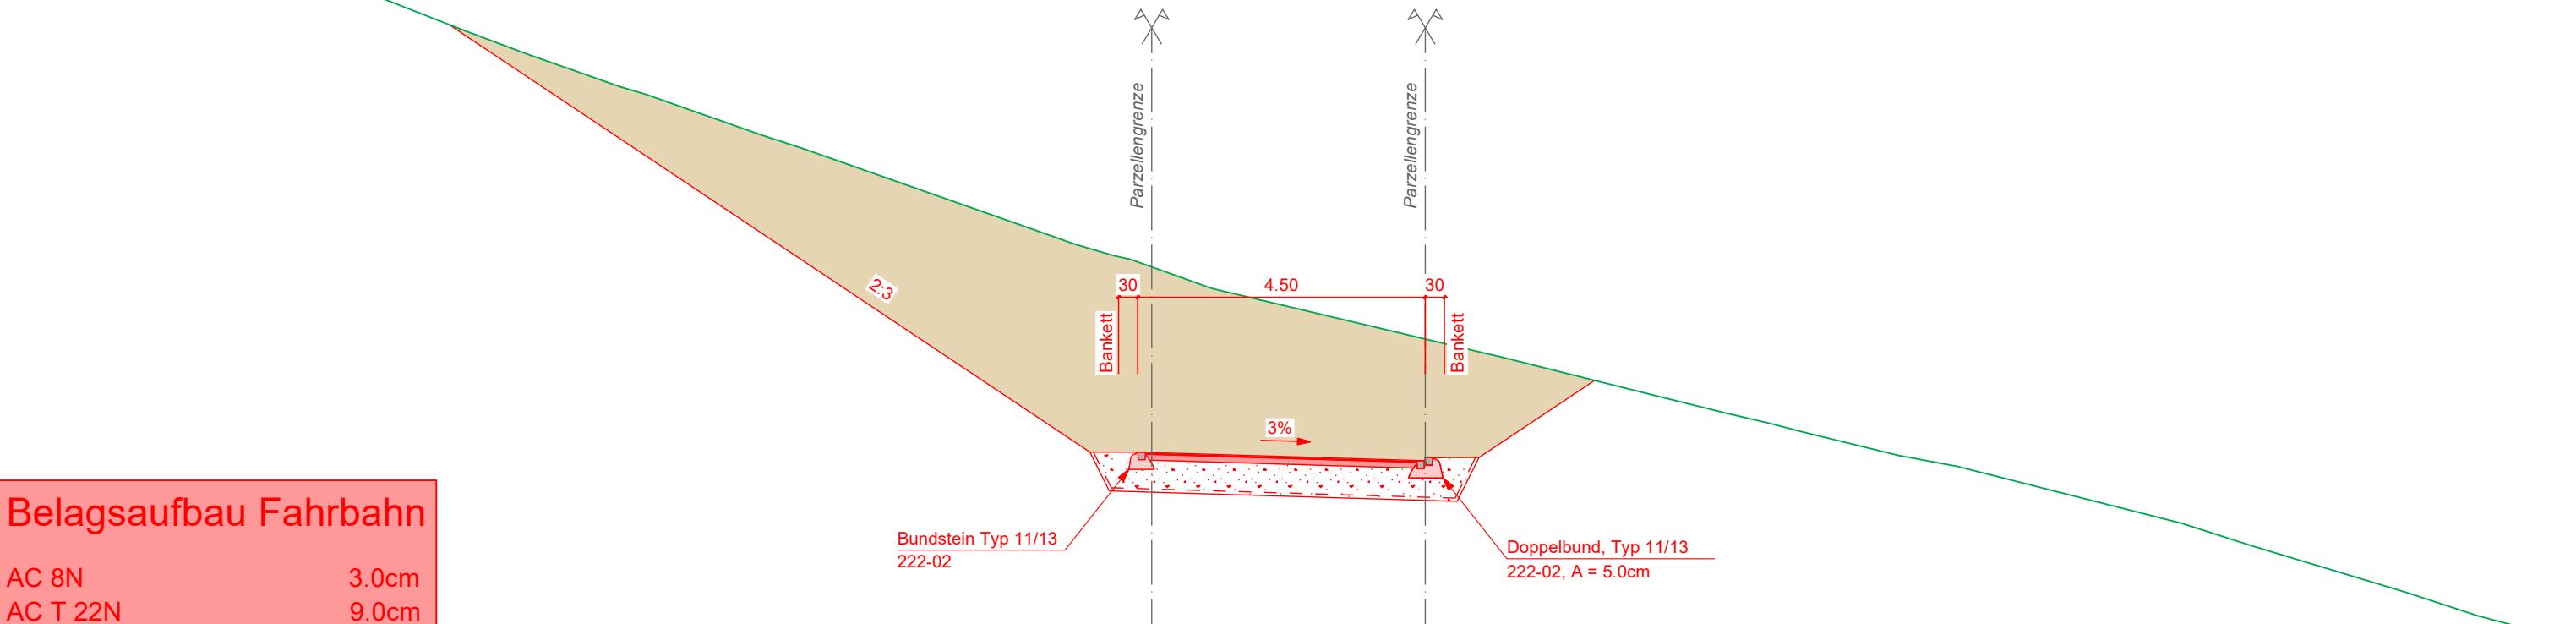

## Normalprofil 2

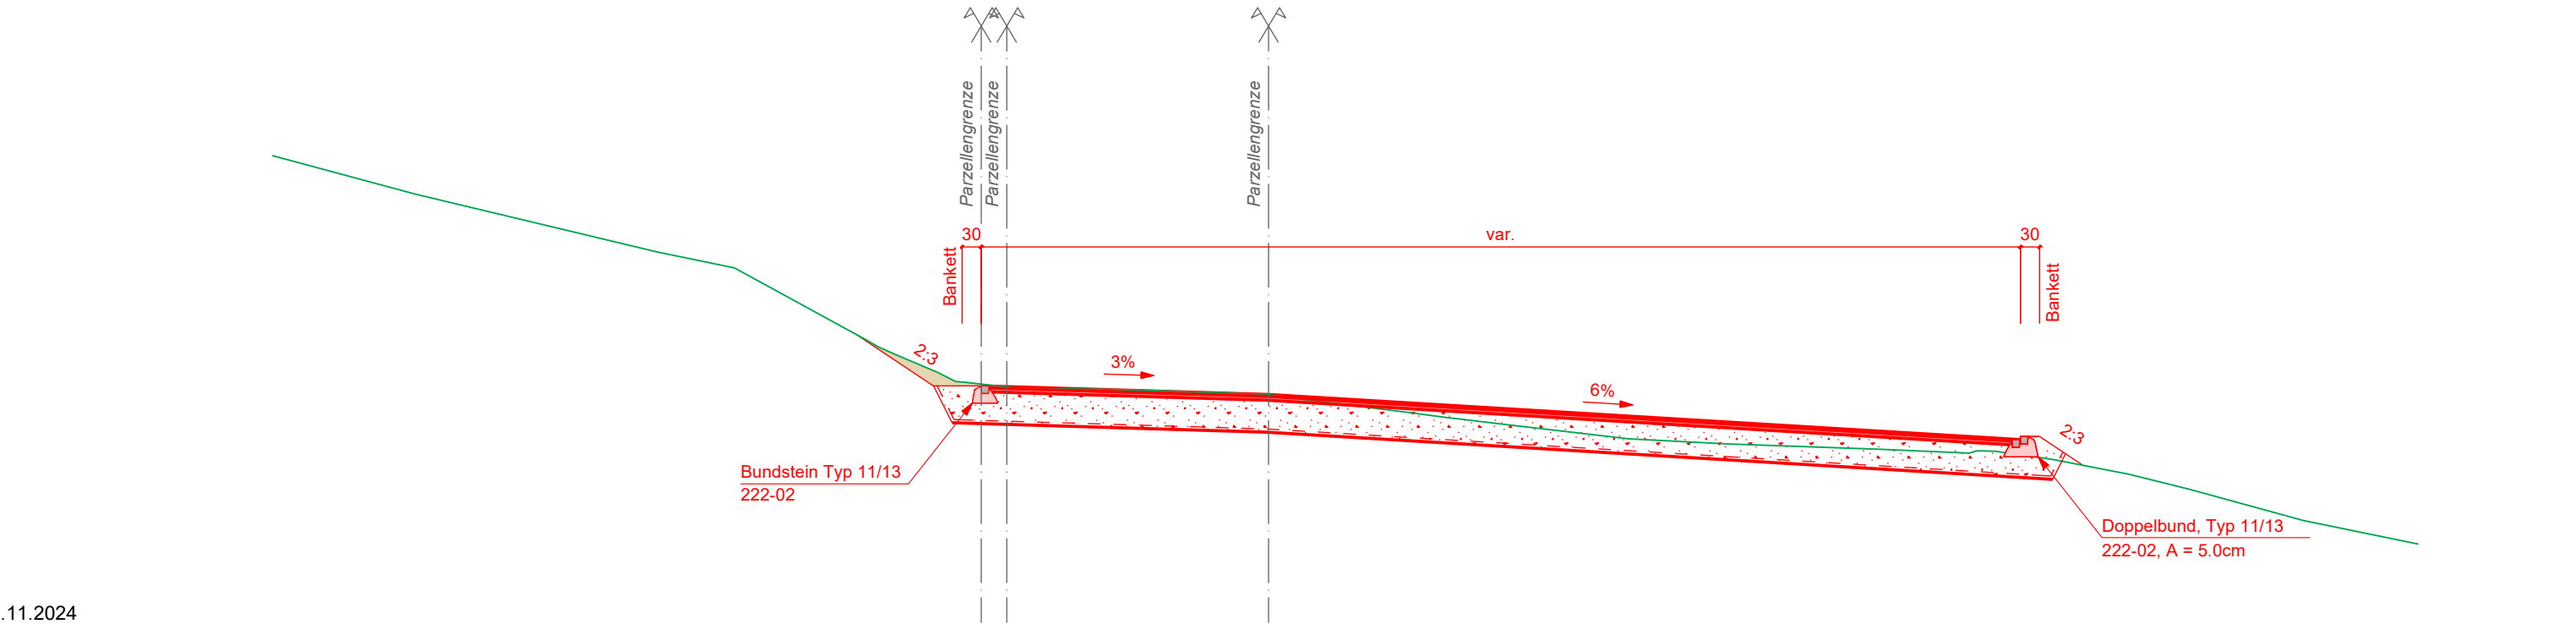

18.11.2024

N:\310 Tiefbau\3100 Arbon\3100-0959 R'Berg, Wendeanlage Hohrietrain\06 CAD\33 Auflageprojekt\3100-0959-302\_np\_1\_100.2d