

PLAN DE SITUATION DRESSE POUR ENQUETE

Construction d'un hangar agricole

Commune d'Ormont-Dessus

Lieu-dit : En Nillette

Adresse : Chemin de Nillettaz 10

Coordonnées moyennes : 2'578'035 / 1'133'350
altitude : 1150 m. env.

Zone d'affectation : "zone agricole et alpestre"

Zone de danger : inondations, danger faible (classe 1)

Secteur de protection des eaux : Au

Degré de sensibilité au bruit (adopté) : III

Raccordements EC : à la Grande Eau
EU : à la fosse à lisier existante

Mention : n°ID 1997/611, améliorations foncières

Dérogation : aucune

Particularité : construction hors zone à bâtir
soumise à l'art. 81 LATC

Parcelle n° 7053

Selon feuillet RF en date du 24.03.2024

Habitation n° 1680	85 m ²
Bâtiment agricole n° 2958	997 m ²
Jardin	423 m ²
Champ, pré, pâturage	16538 m ²
Accès, place privée	1528 m ²
Route, chemin	301 m ²
Total	19872 m²

Propriétaire : PICHARD Florian

Propriétaires des parcelles voisines

3267	PPE "Champ Fleuri"
3312	OBERHÖLLER Reinhard
7054	OBERHÖLLER Reinhard

La réalisation du projet implique une mise à jour du plan RF

GÉO SOLUTIONS
ingénieurs SA

Chemin du Plan 35 | 1865 Les Diablerets | 024 492 24 14
diablerets@geo-solutions.ch
www.geo-solutions.ch




Les Diablerets, le 16 avril 2024

Etienne BOKLOZ
Ing. HES / géom. officiel

F. Pichard

Le propriétaire :

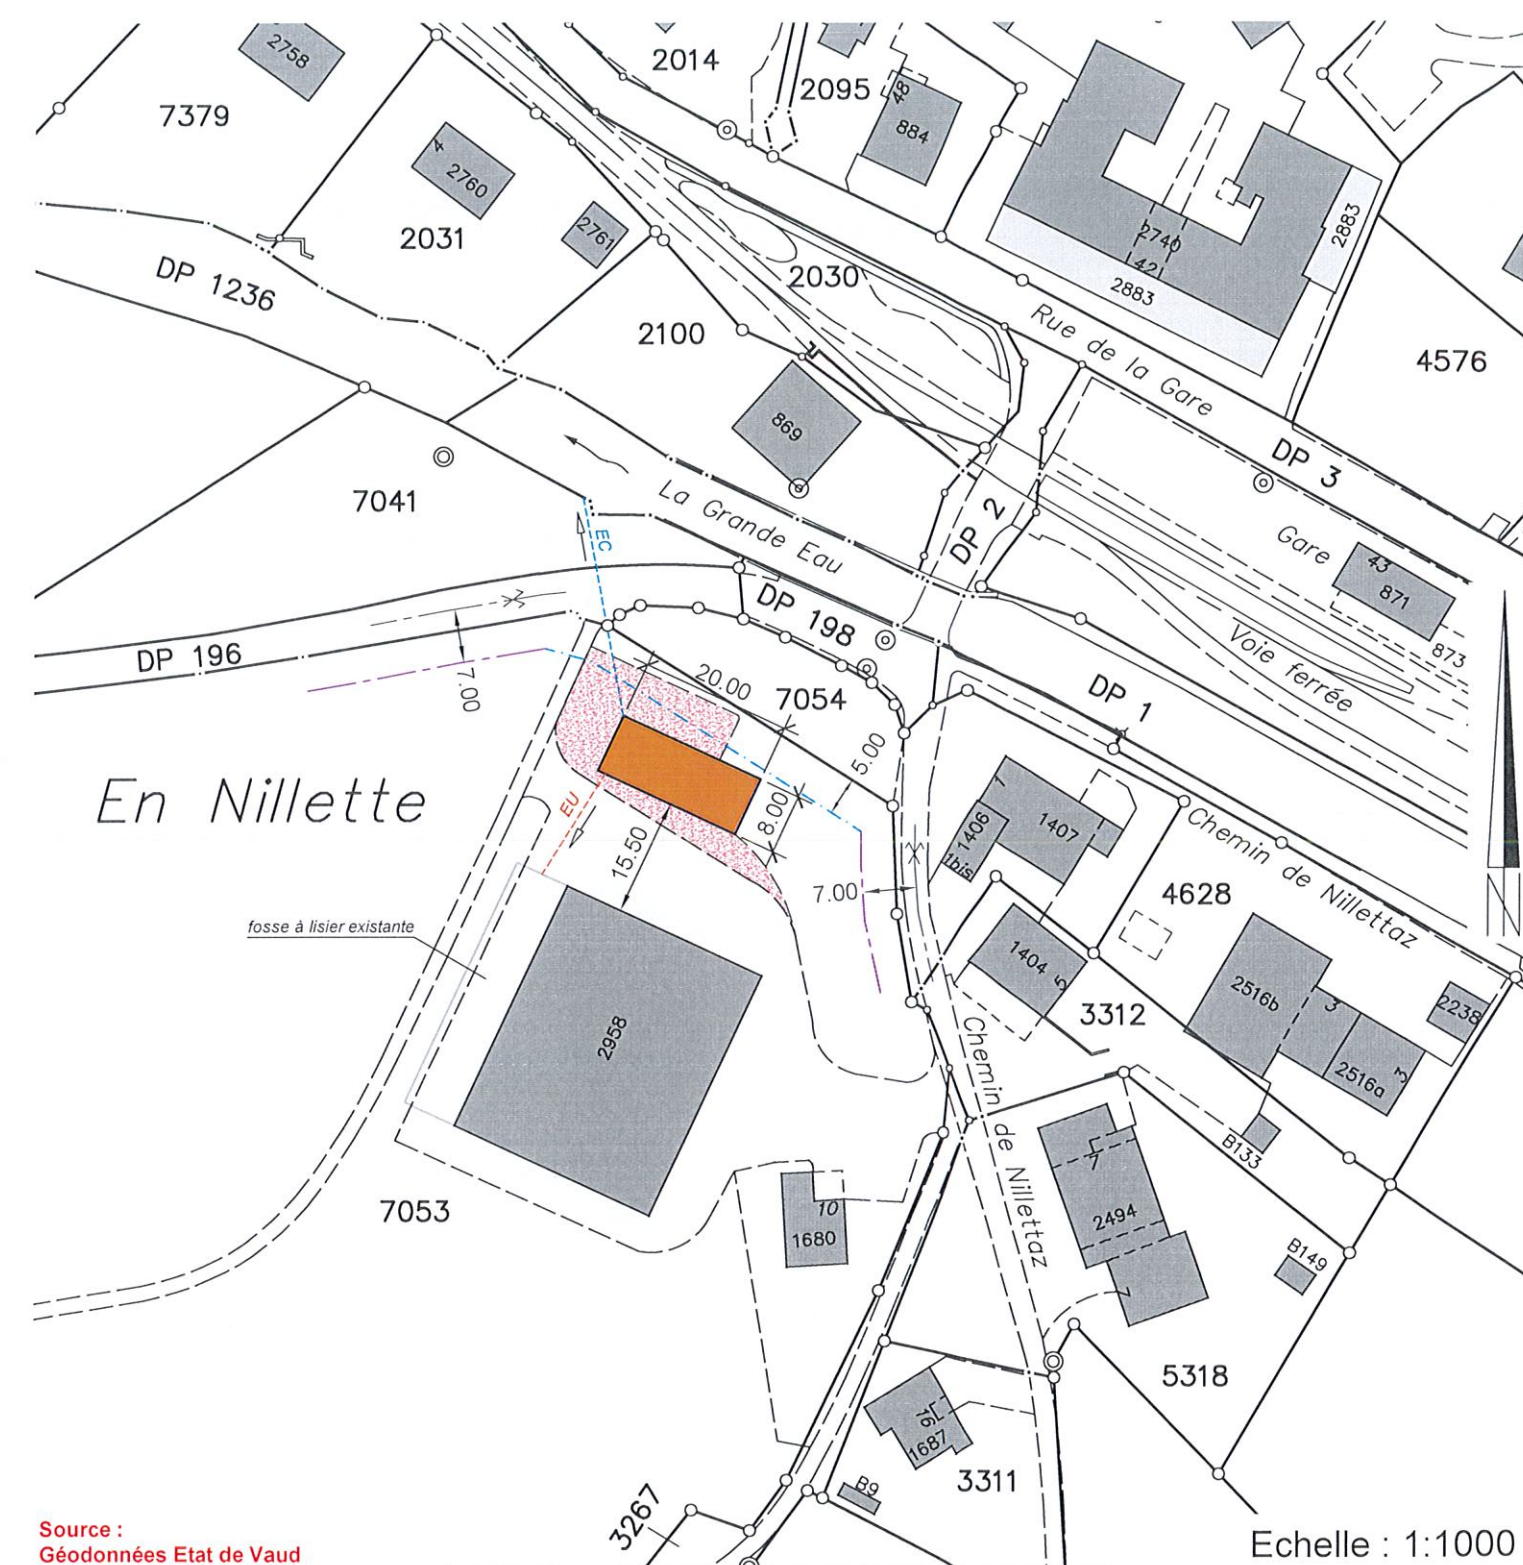

Source :
Géodonnées Etat de Vaud

Servitudes : Seules les PJ du RF font foi

ID 1999/17564	C	Canalisation(s) d'eau
ID 1999/18248	C	Passage public à pied et à véhicules
ID 1999/13925	C	Passage public à pied et à véhicules
ID 1999/19188	C	Passage à pied et à véhicules

Charges foncières : Seules les PJ du RF font foi

ID 2016/1766	C	Droit public, jusqu'au 13.05.2036
--------------	---	-----------------------------------

Légende :

	hangar agricole projeté
	accès projeté
	limite des constructions selon art. 36 LR
	limite des constructions selon art. 41 RCPC

Echelle : 1:1000

Détails : voir plans de l'architecte