


PROGETTO NUOVO CENTRO SCOL.

studio di architettura


giancarlo corti arch. dipl. eth-sia-otia

6934 bioggio

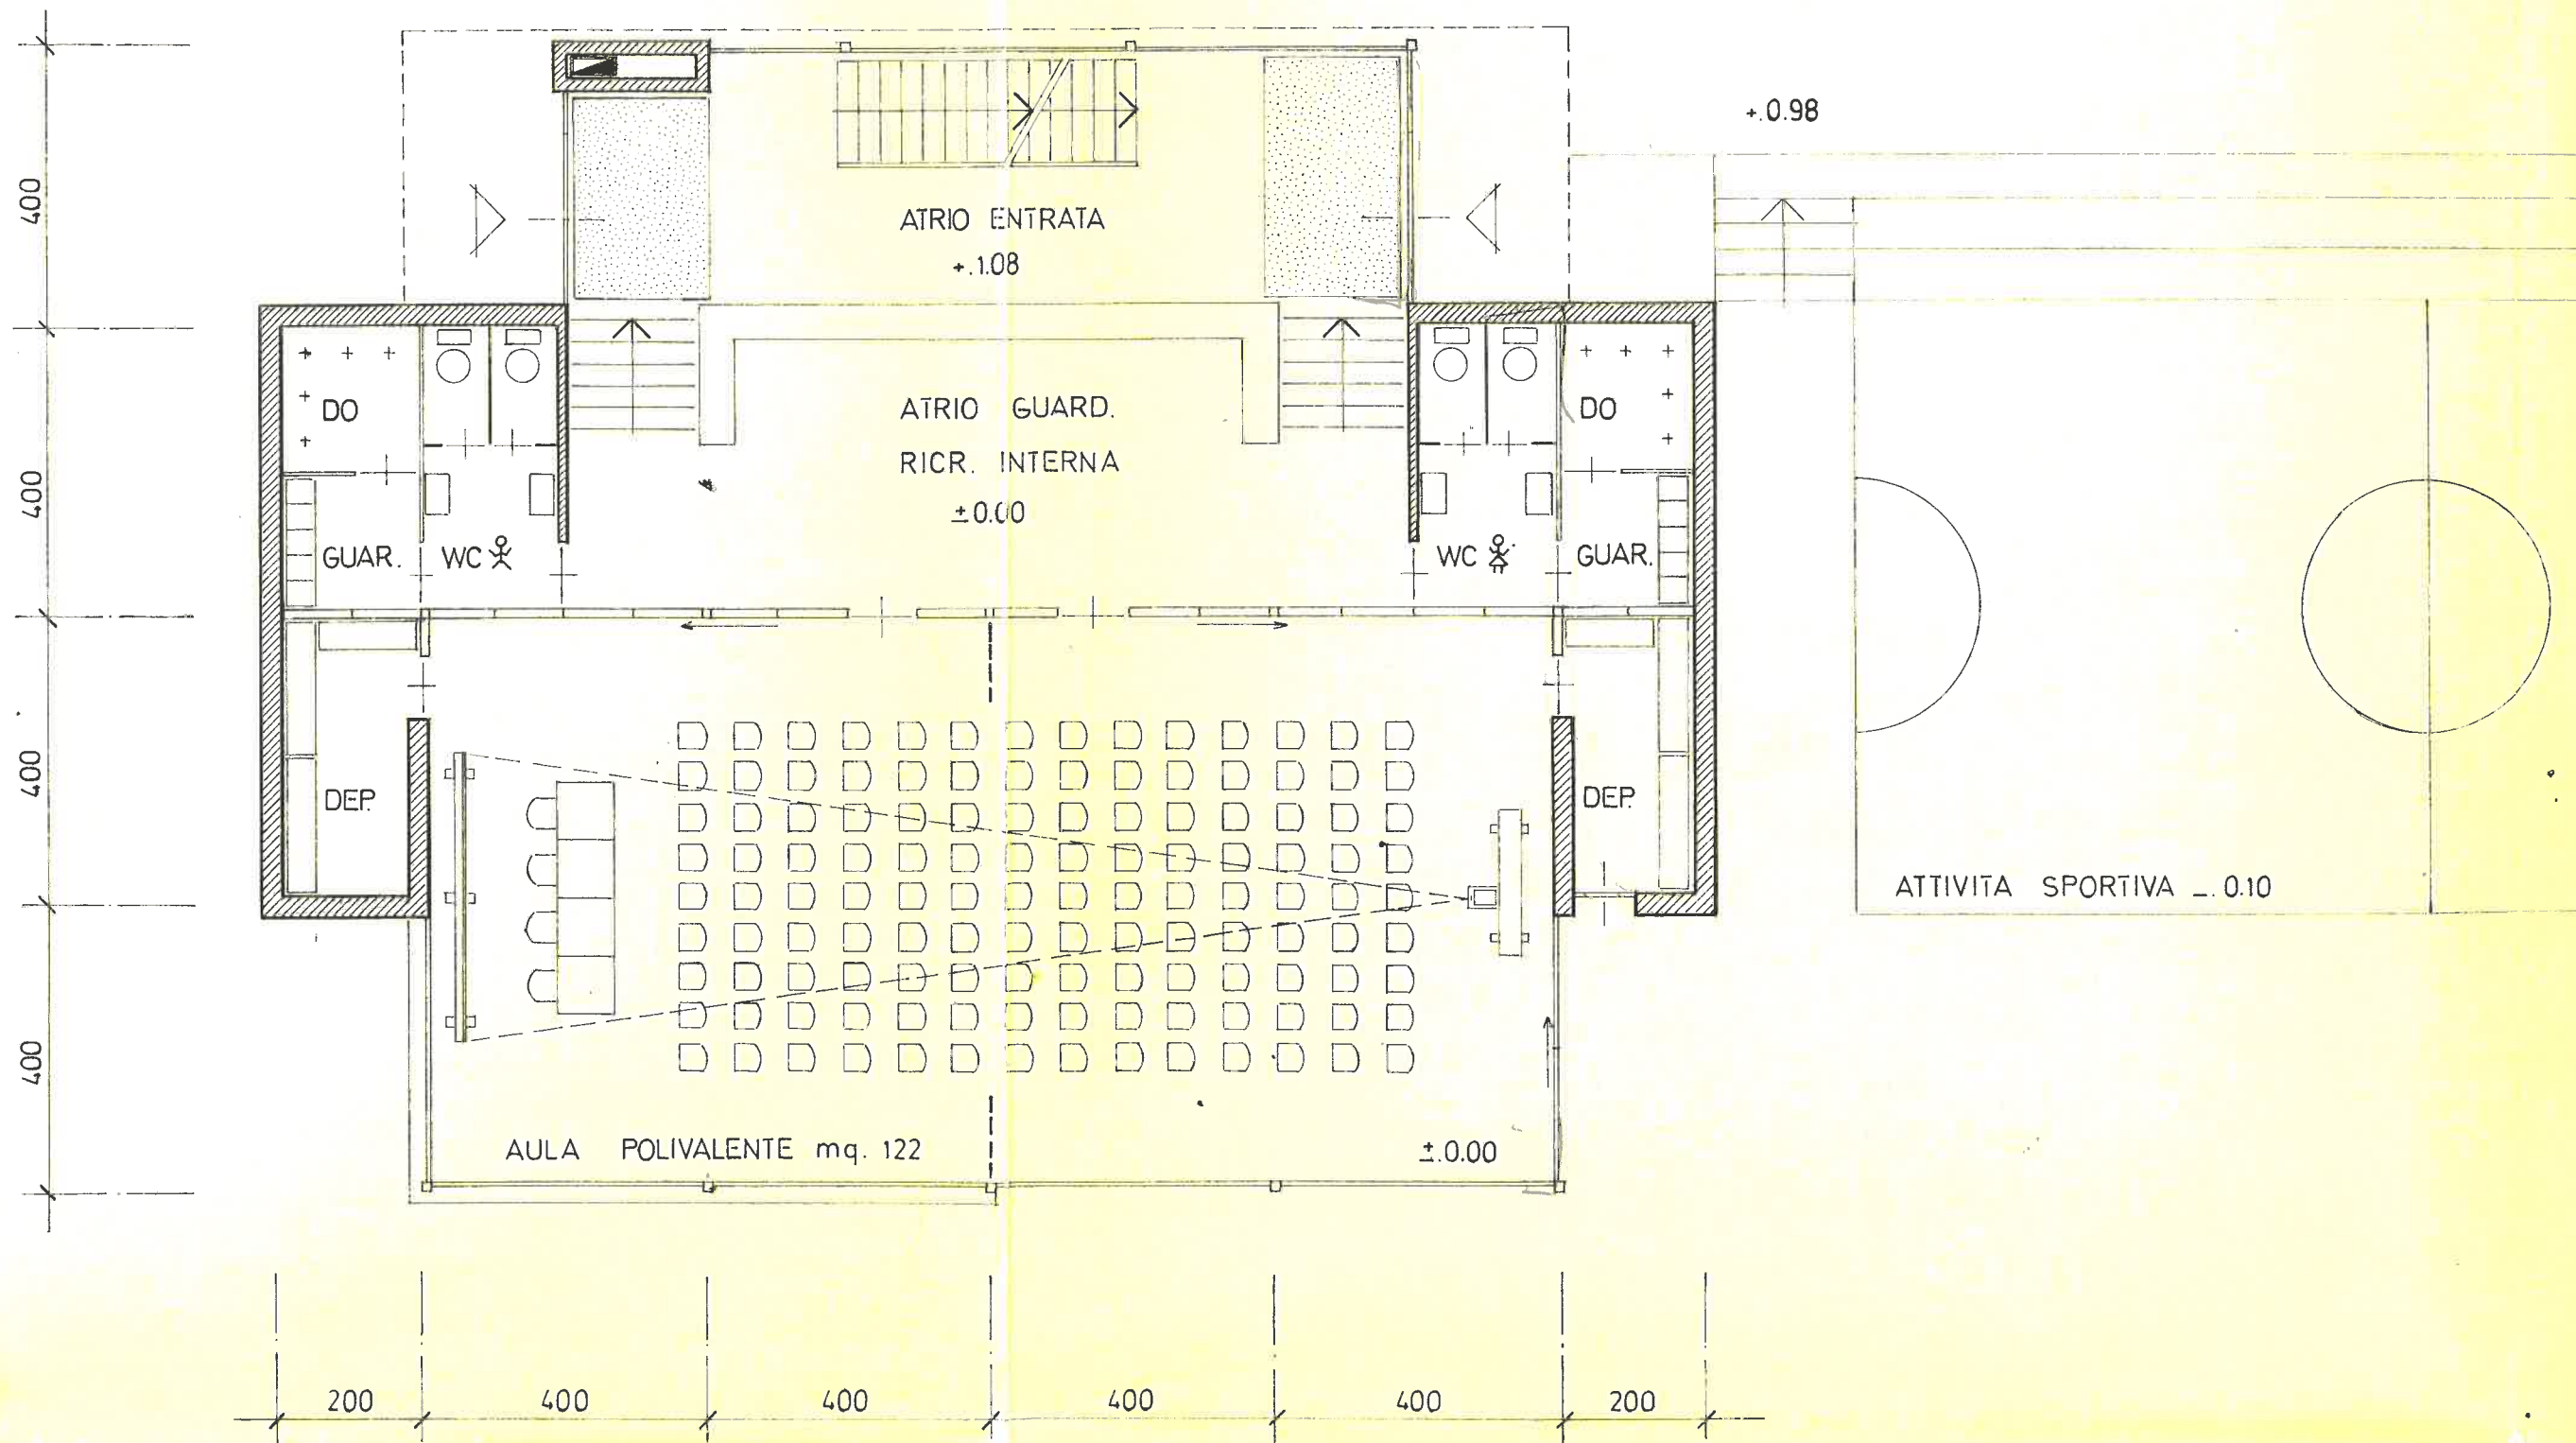


LASTICO COMUNE DI VERNATE

mappale n° 535

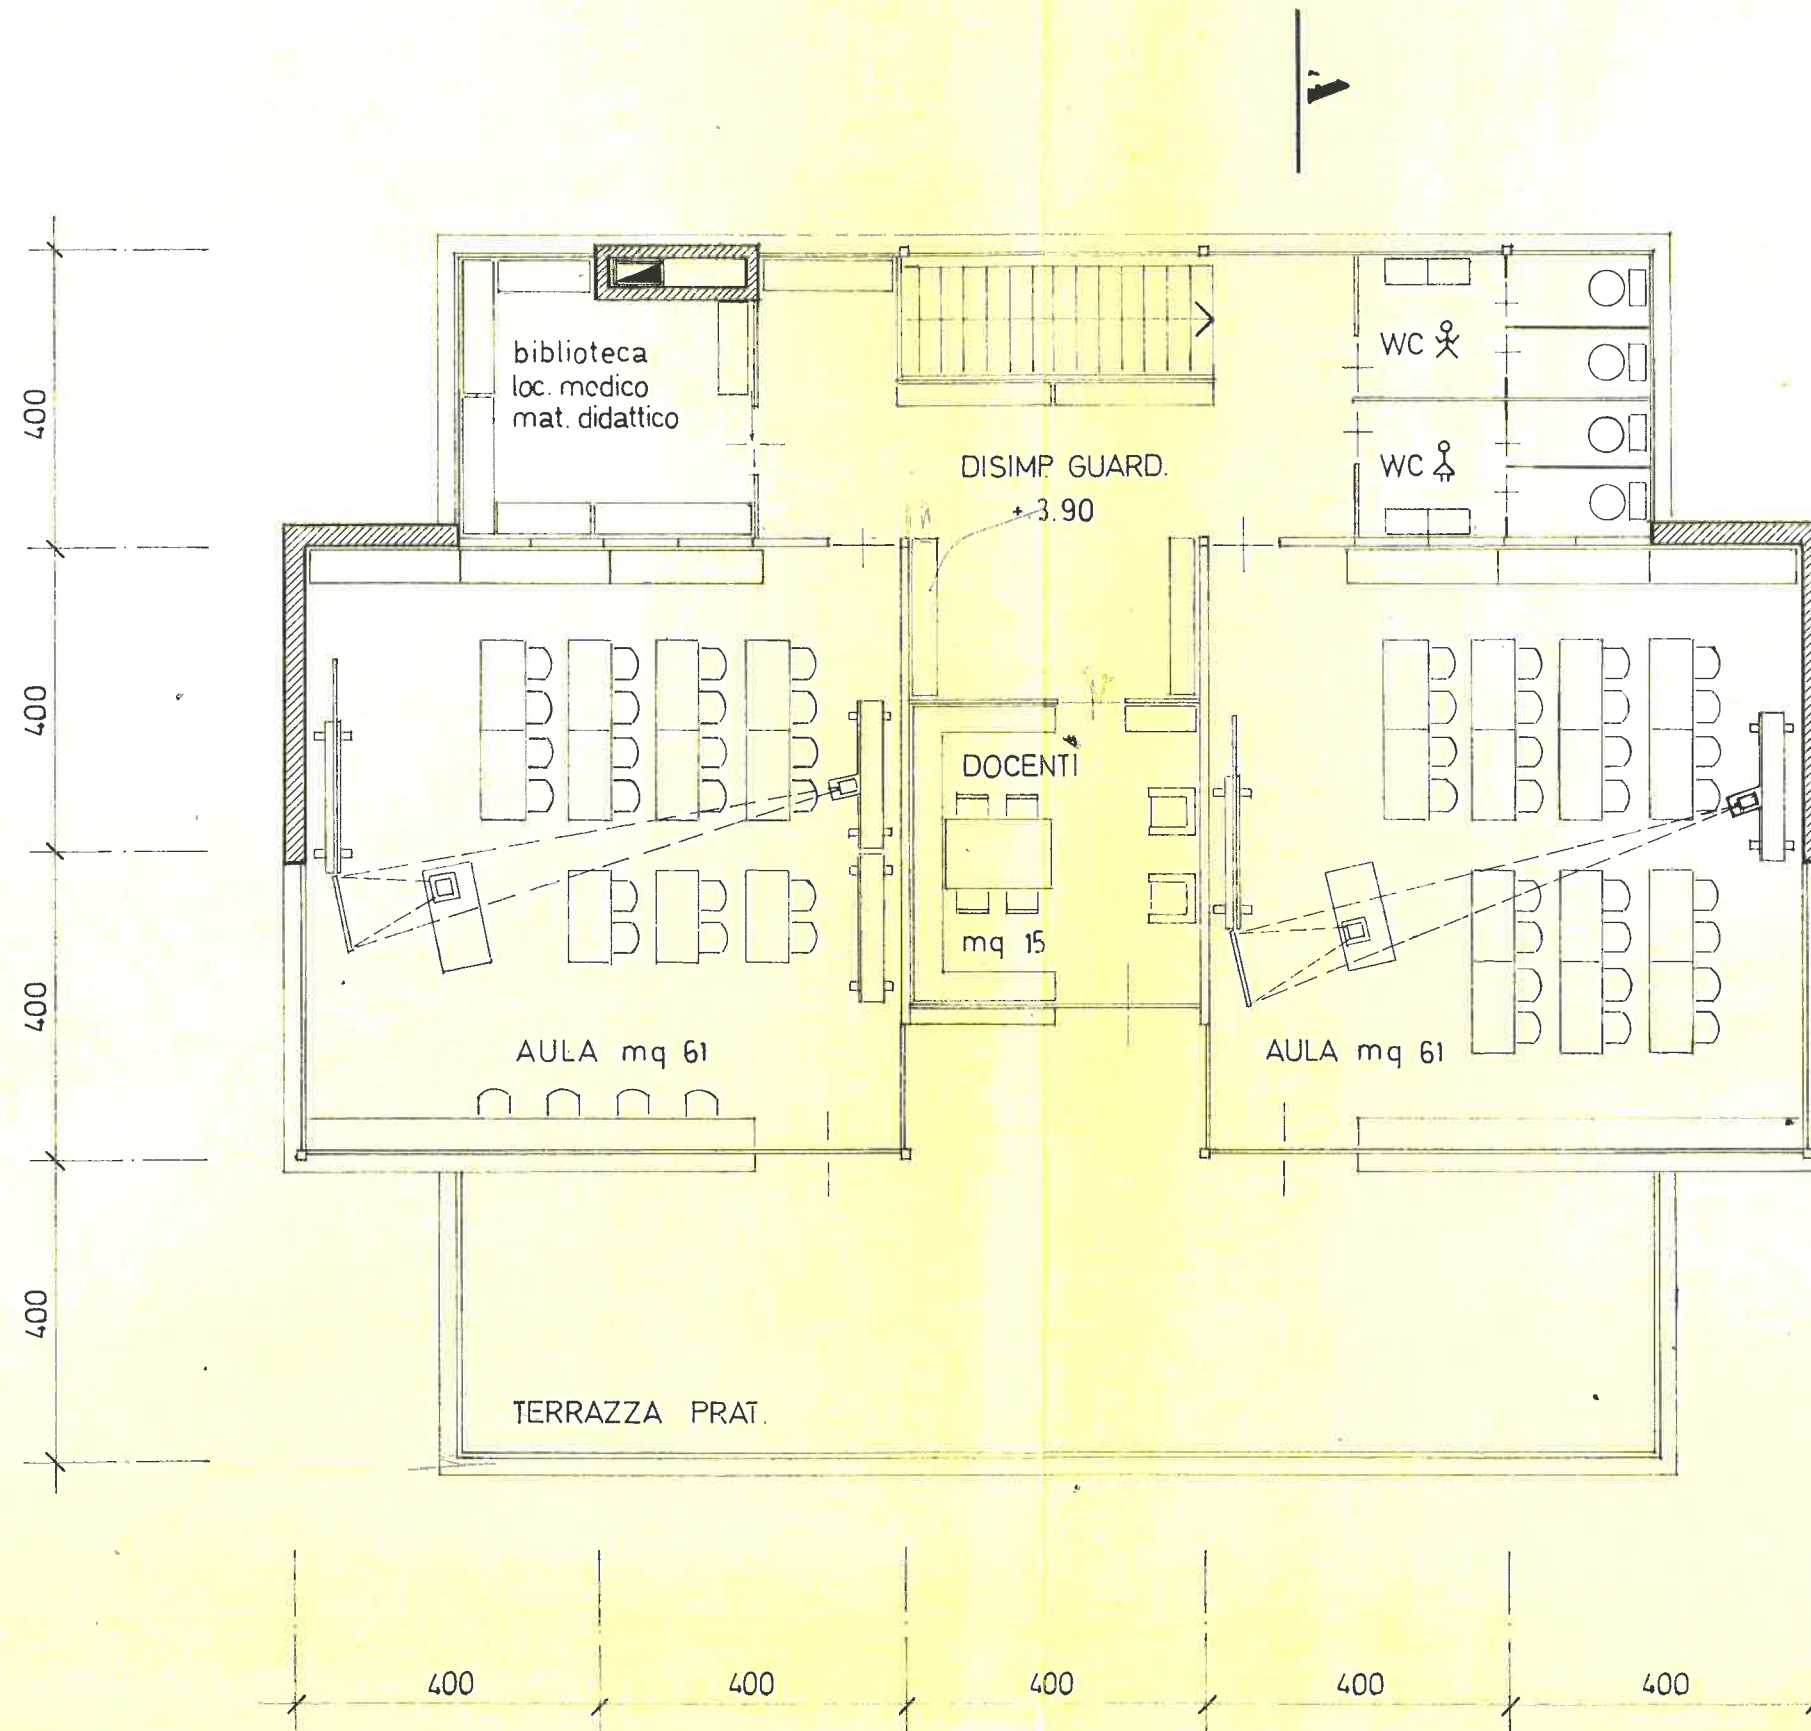

PRINCIPAL PLAN

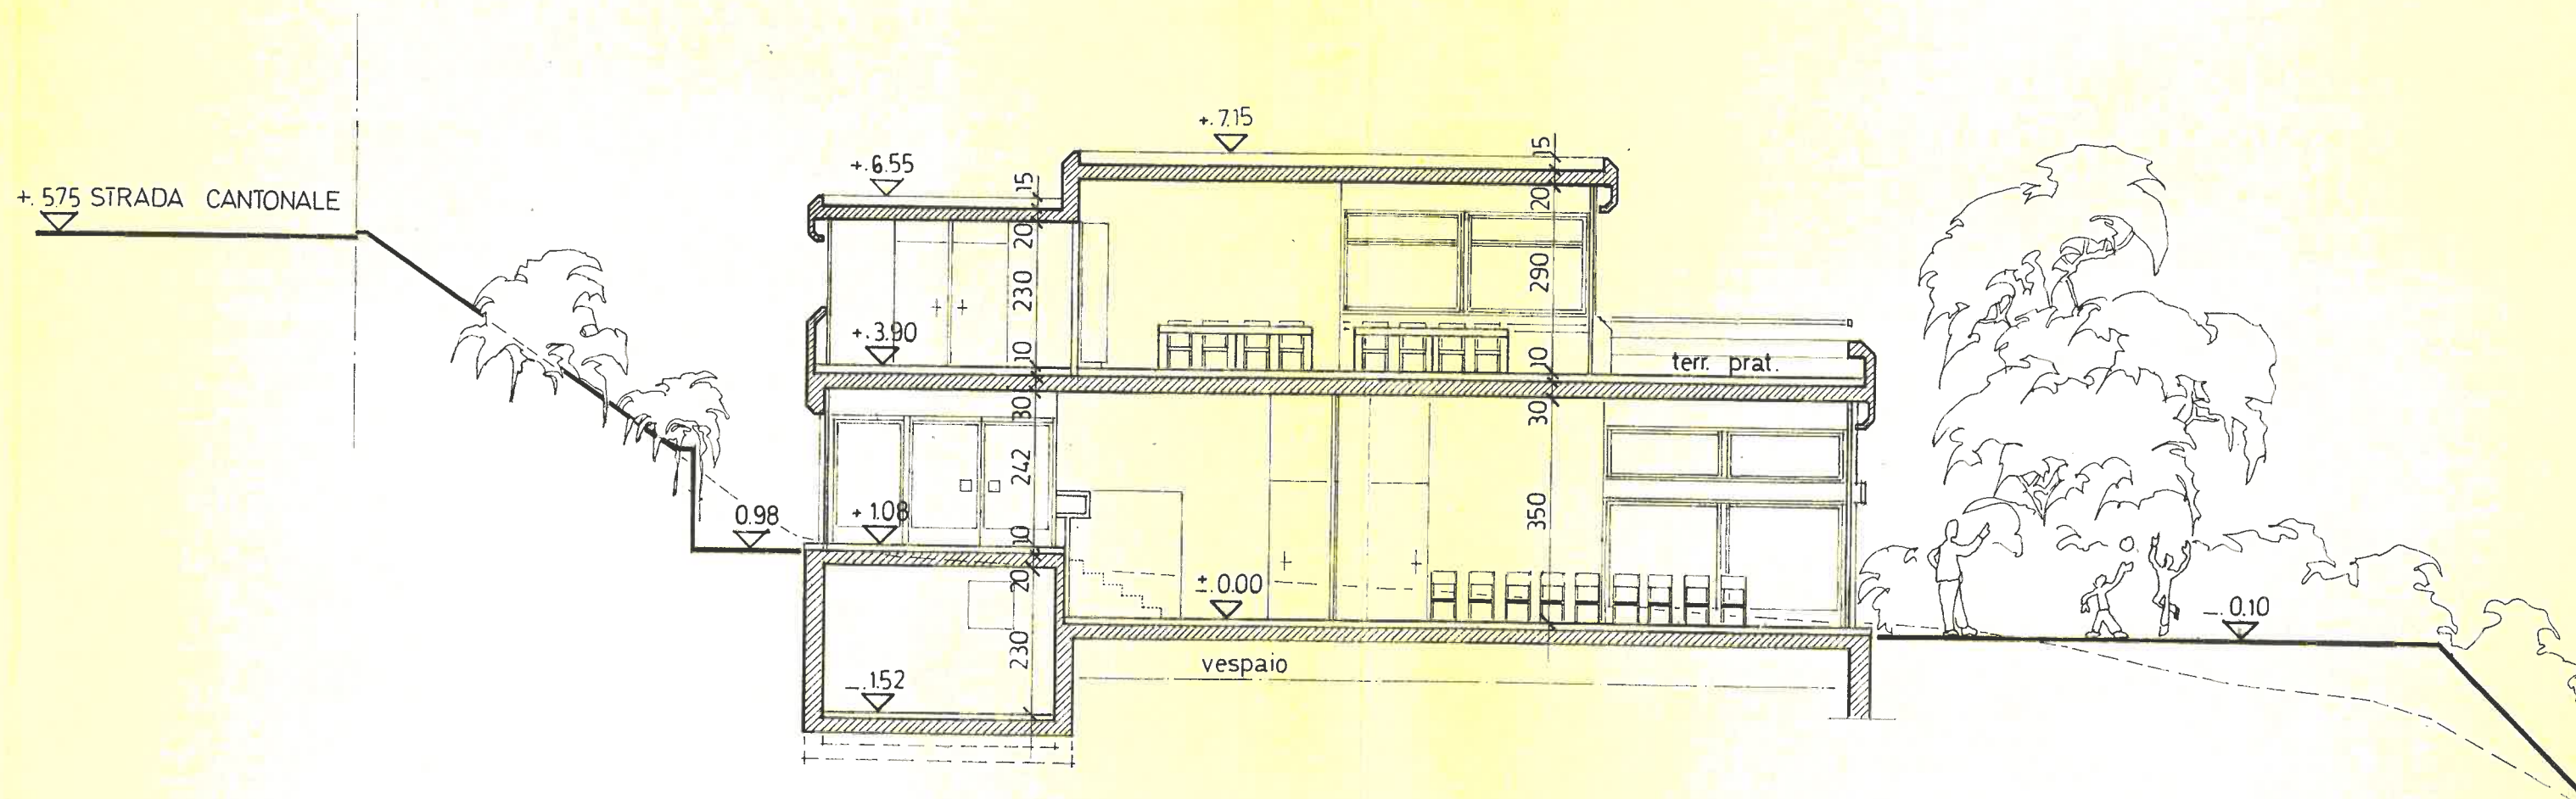


SEZIONE A - A



PIANO TERRENO

1 : 1000

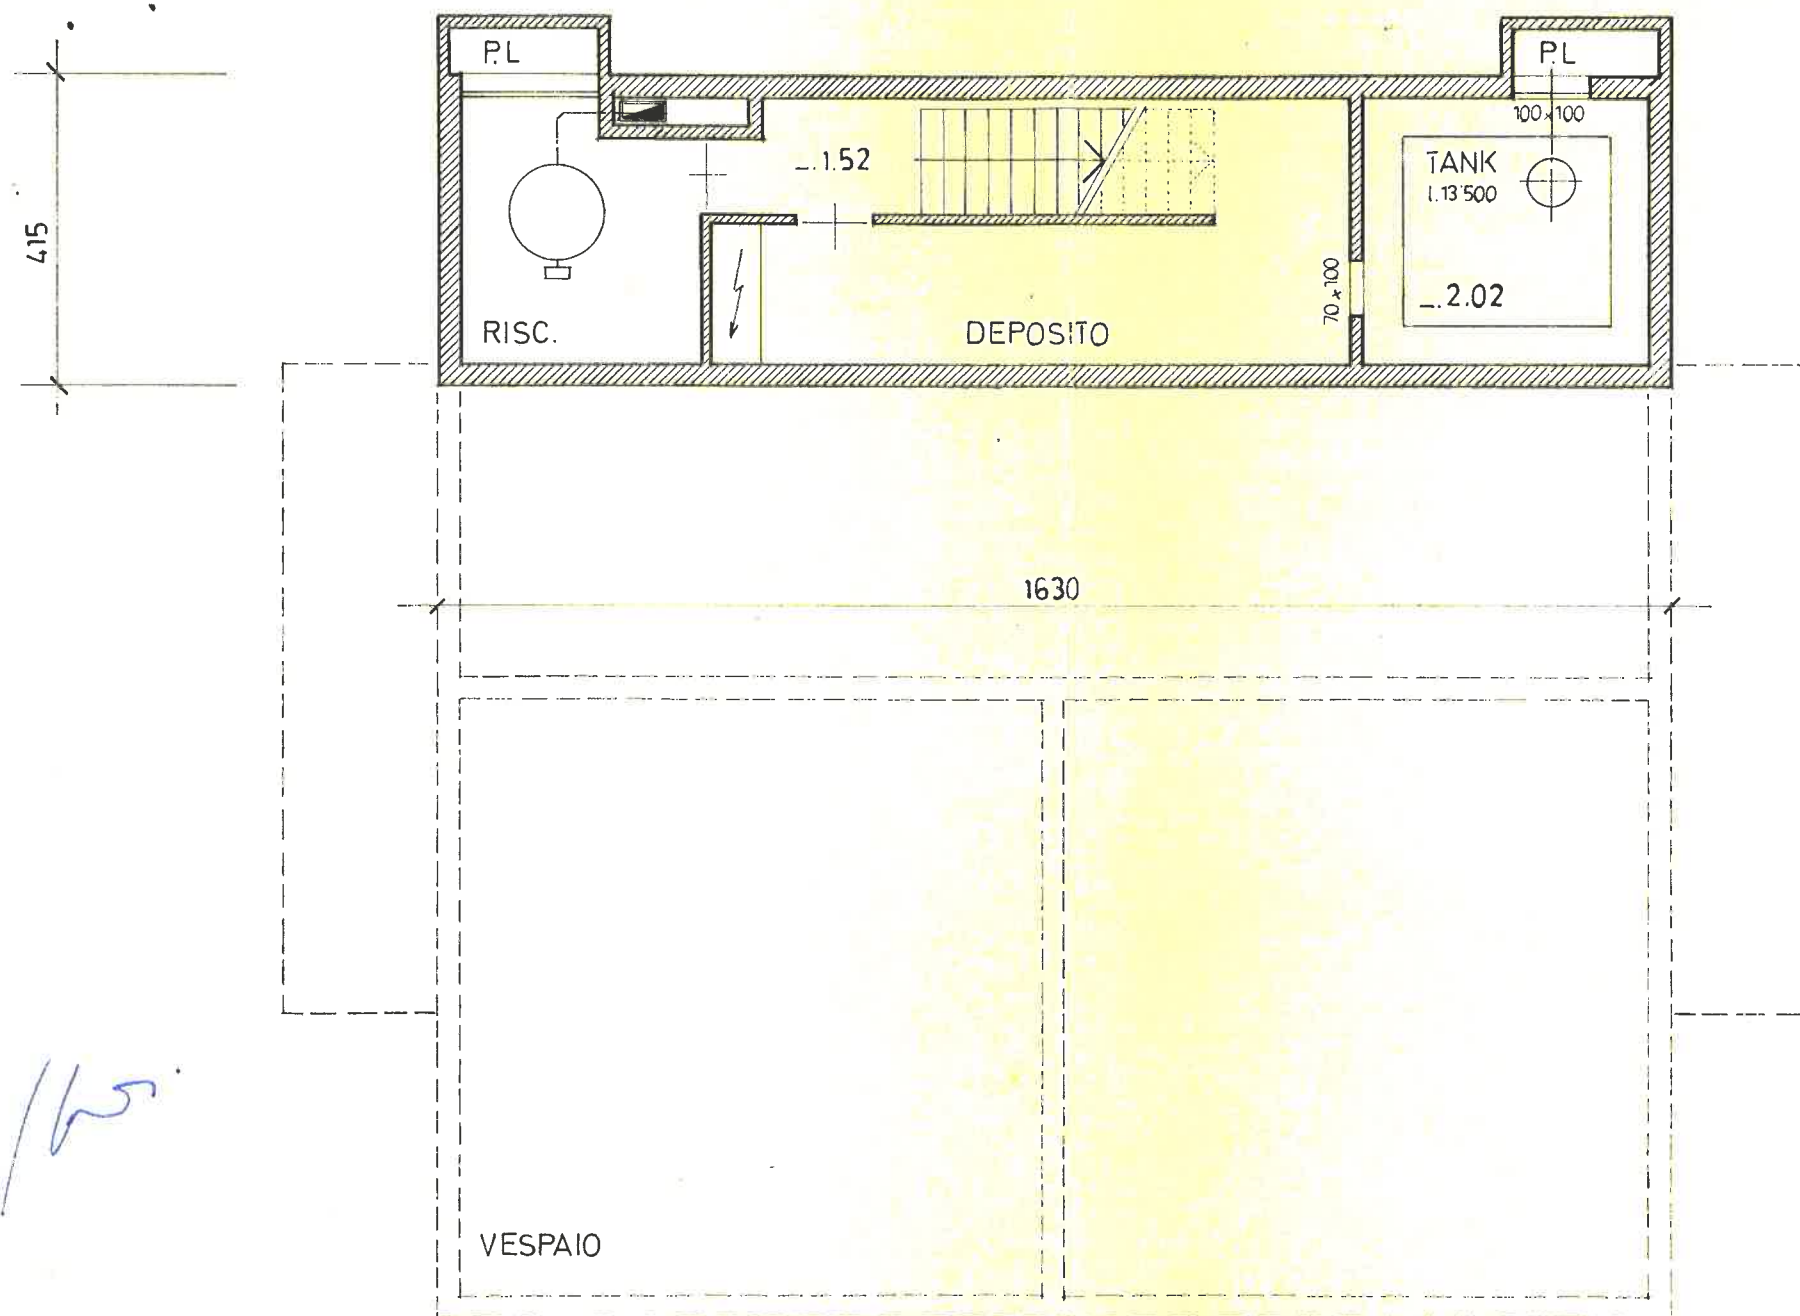

IL PROGETTISTA

IL COMMITTENTE
PER IL MUNICIPIO

IL SINDACO

IL SEGRETARIO

PIANO CANTINA

1 : 1000

PROGETTO

NUOVO


CENTRO

SCUOLA

studio di architettura

giancarlo corti arch. dipl. eth-sia-otia

6934 bioggio

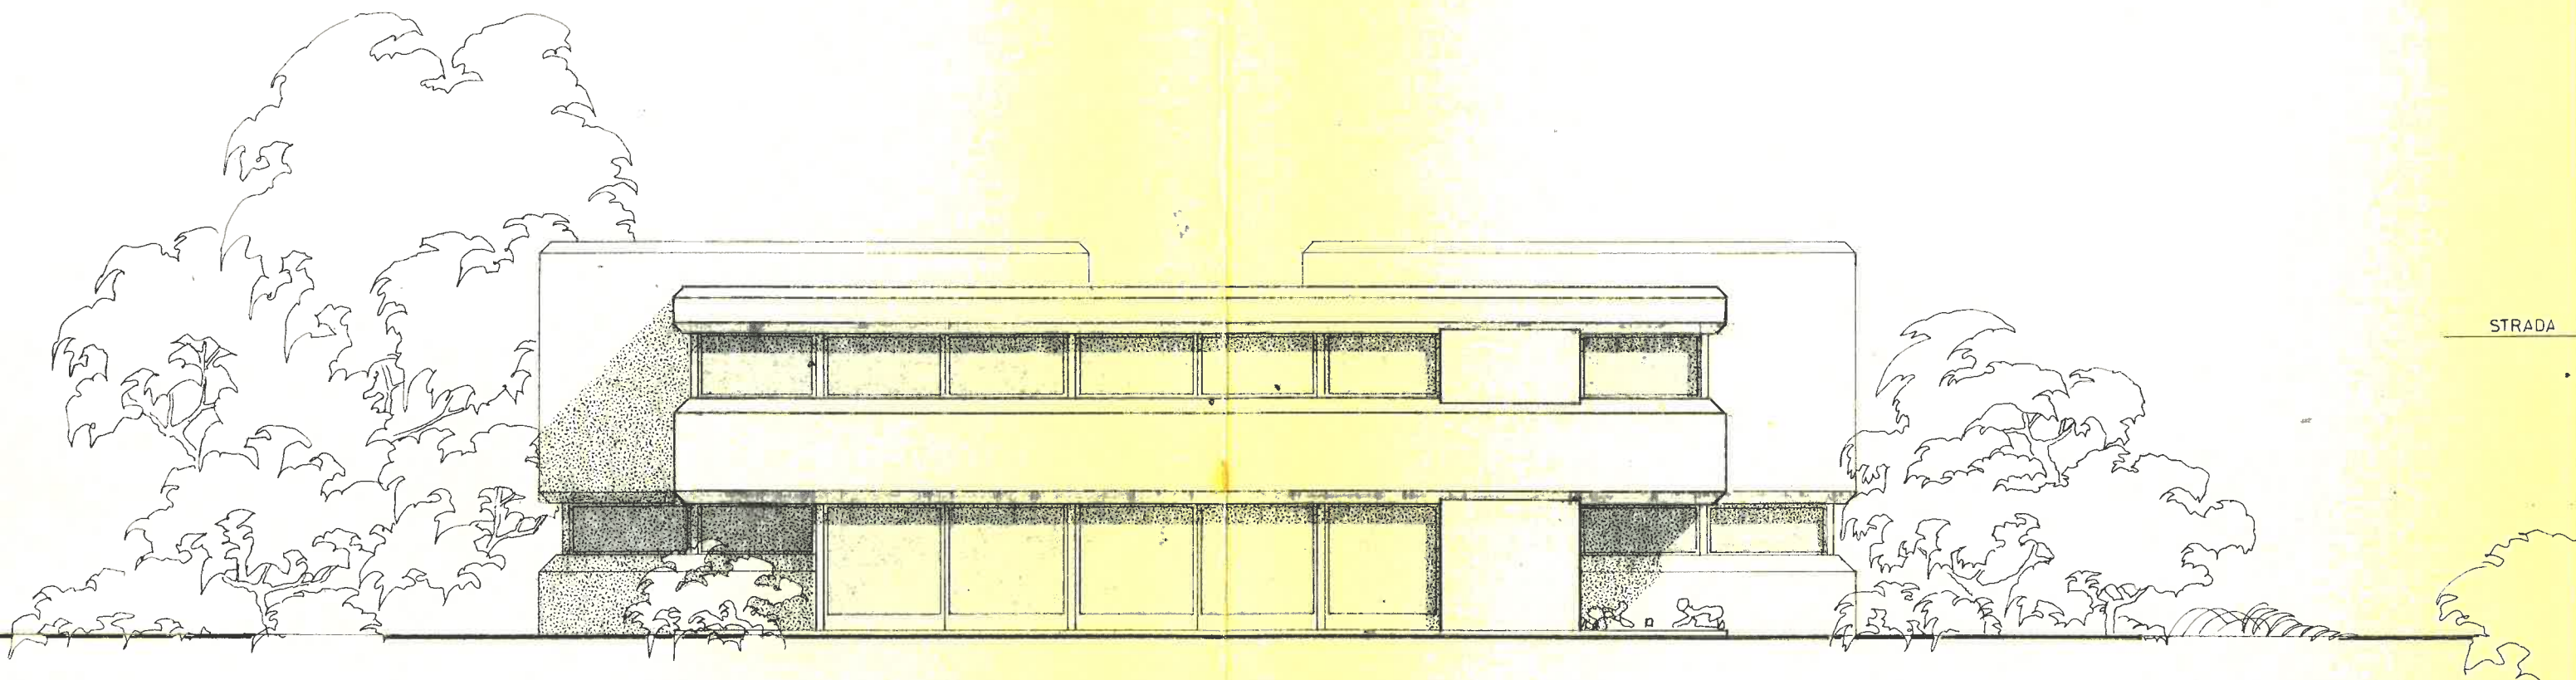

NORD - OVEST

1 : 1000


ICO

COMUNE

DI

VERNATE

mappale n° 535


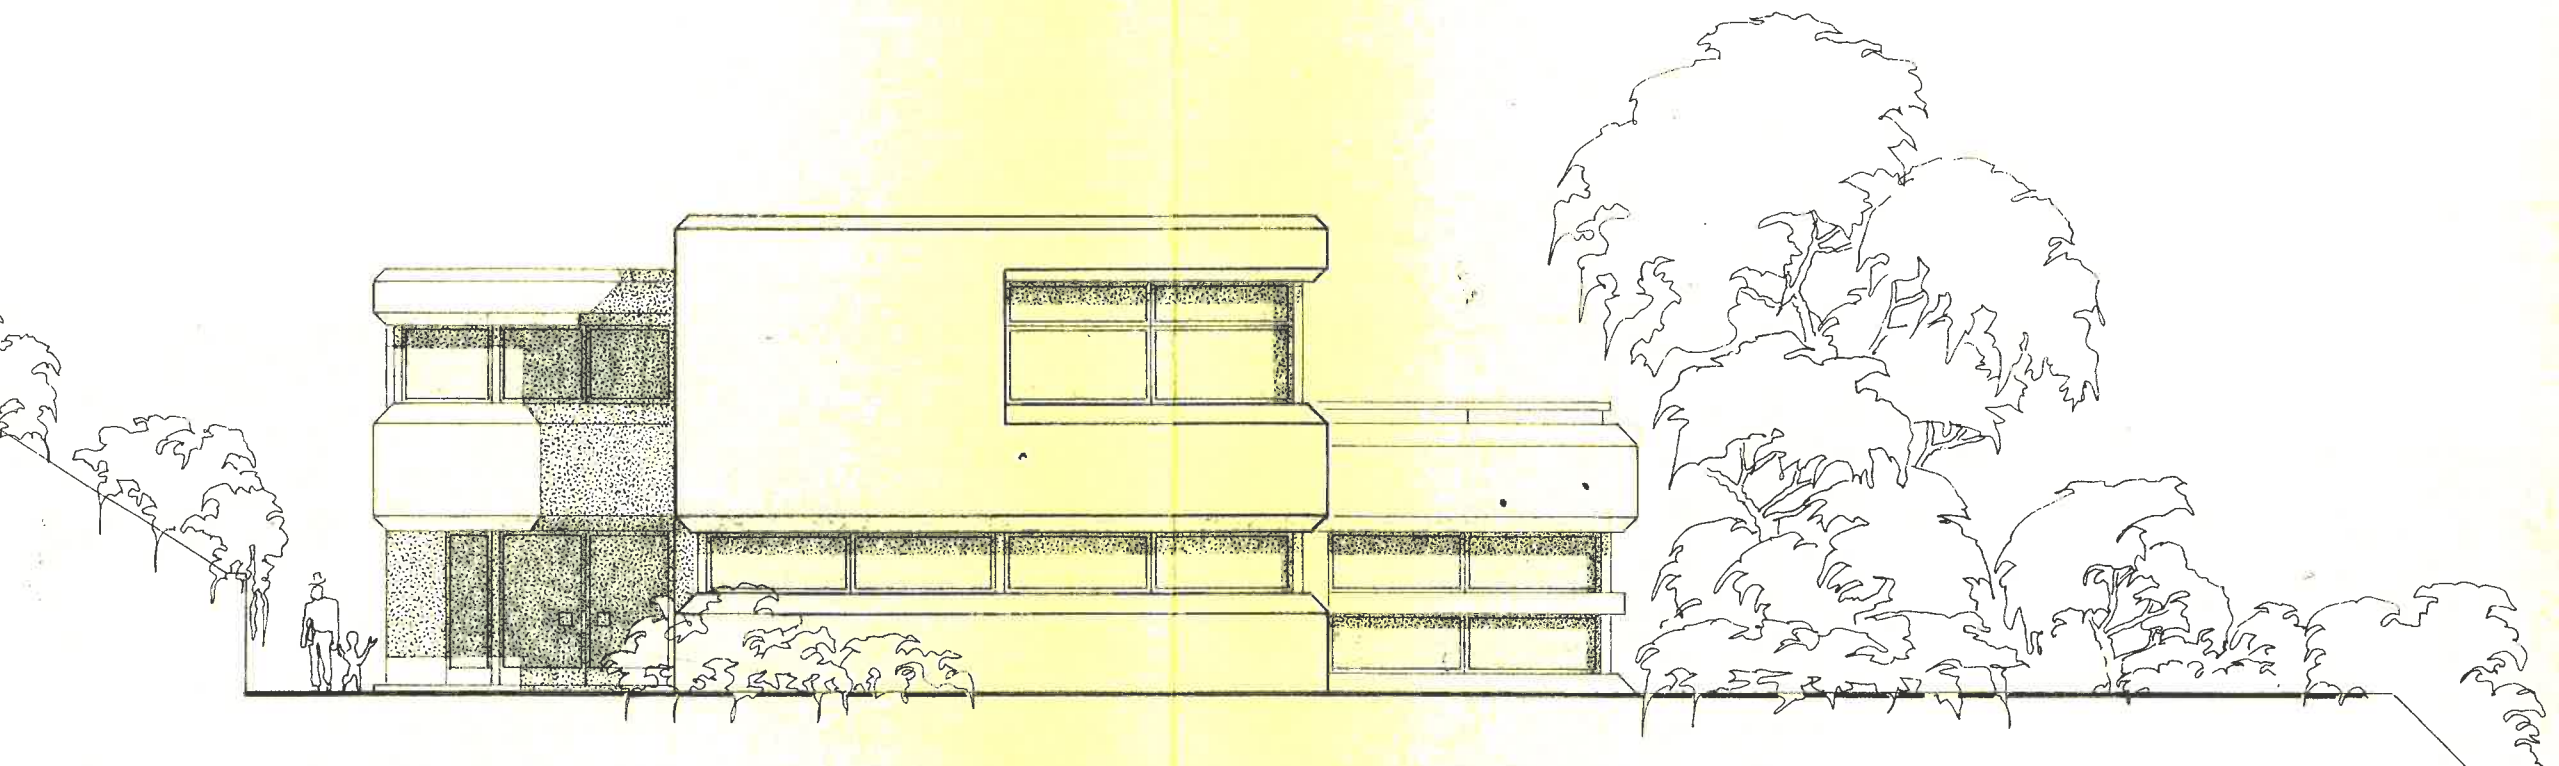


IL PROGETTISTA :

IL COMMITTENTE
PER IL MUNICIPIO

IL SINDACO

IL SEGRETARIO

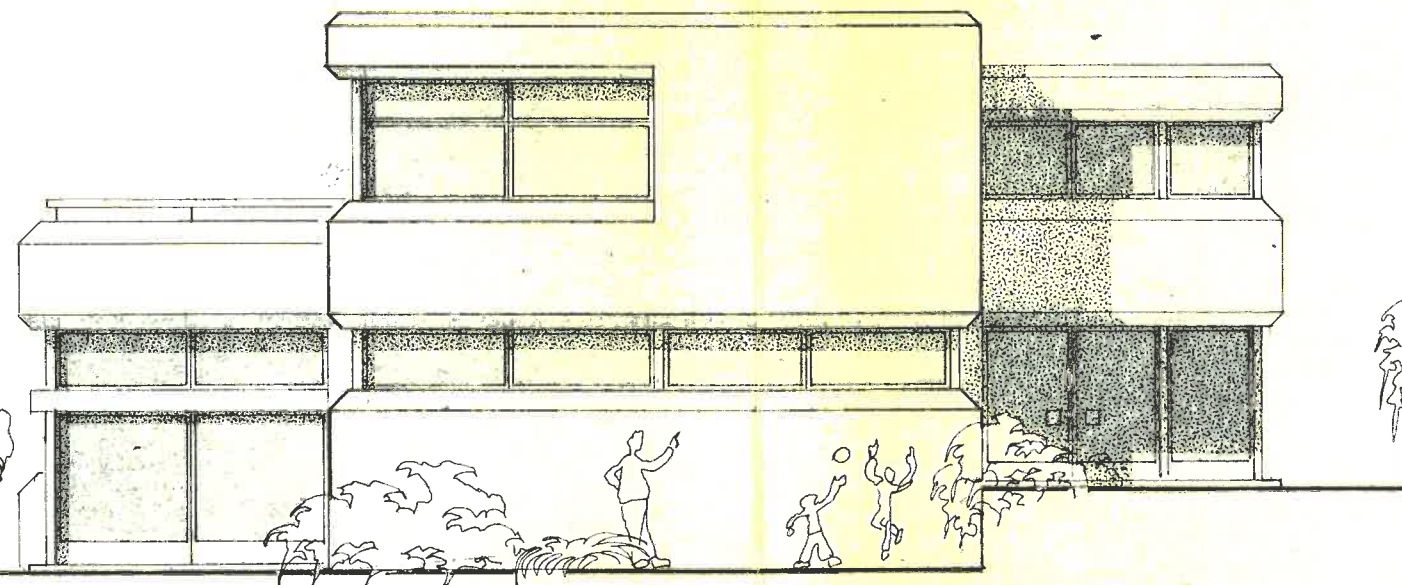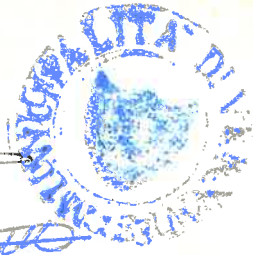

STRADA CANTONALE

NORD - EST

1 : 1000

