


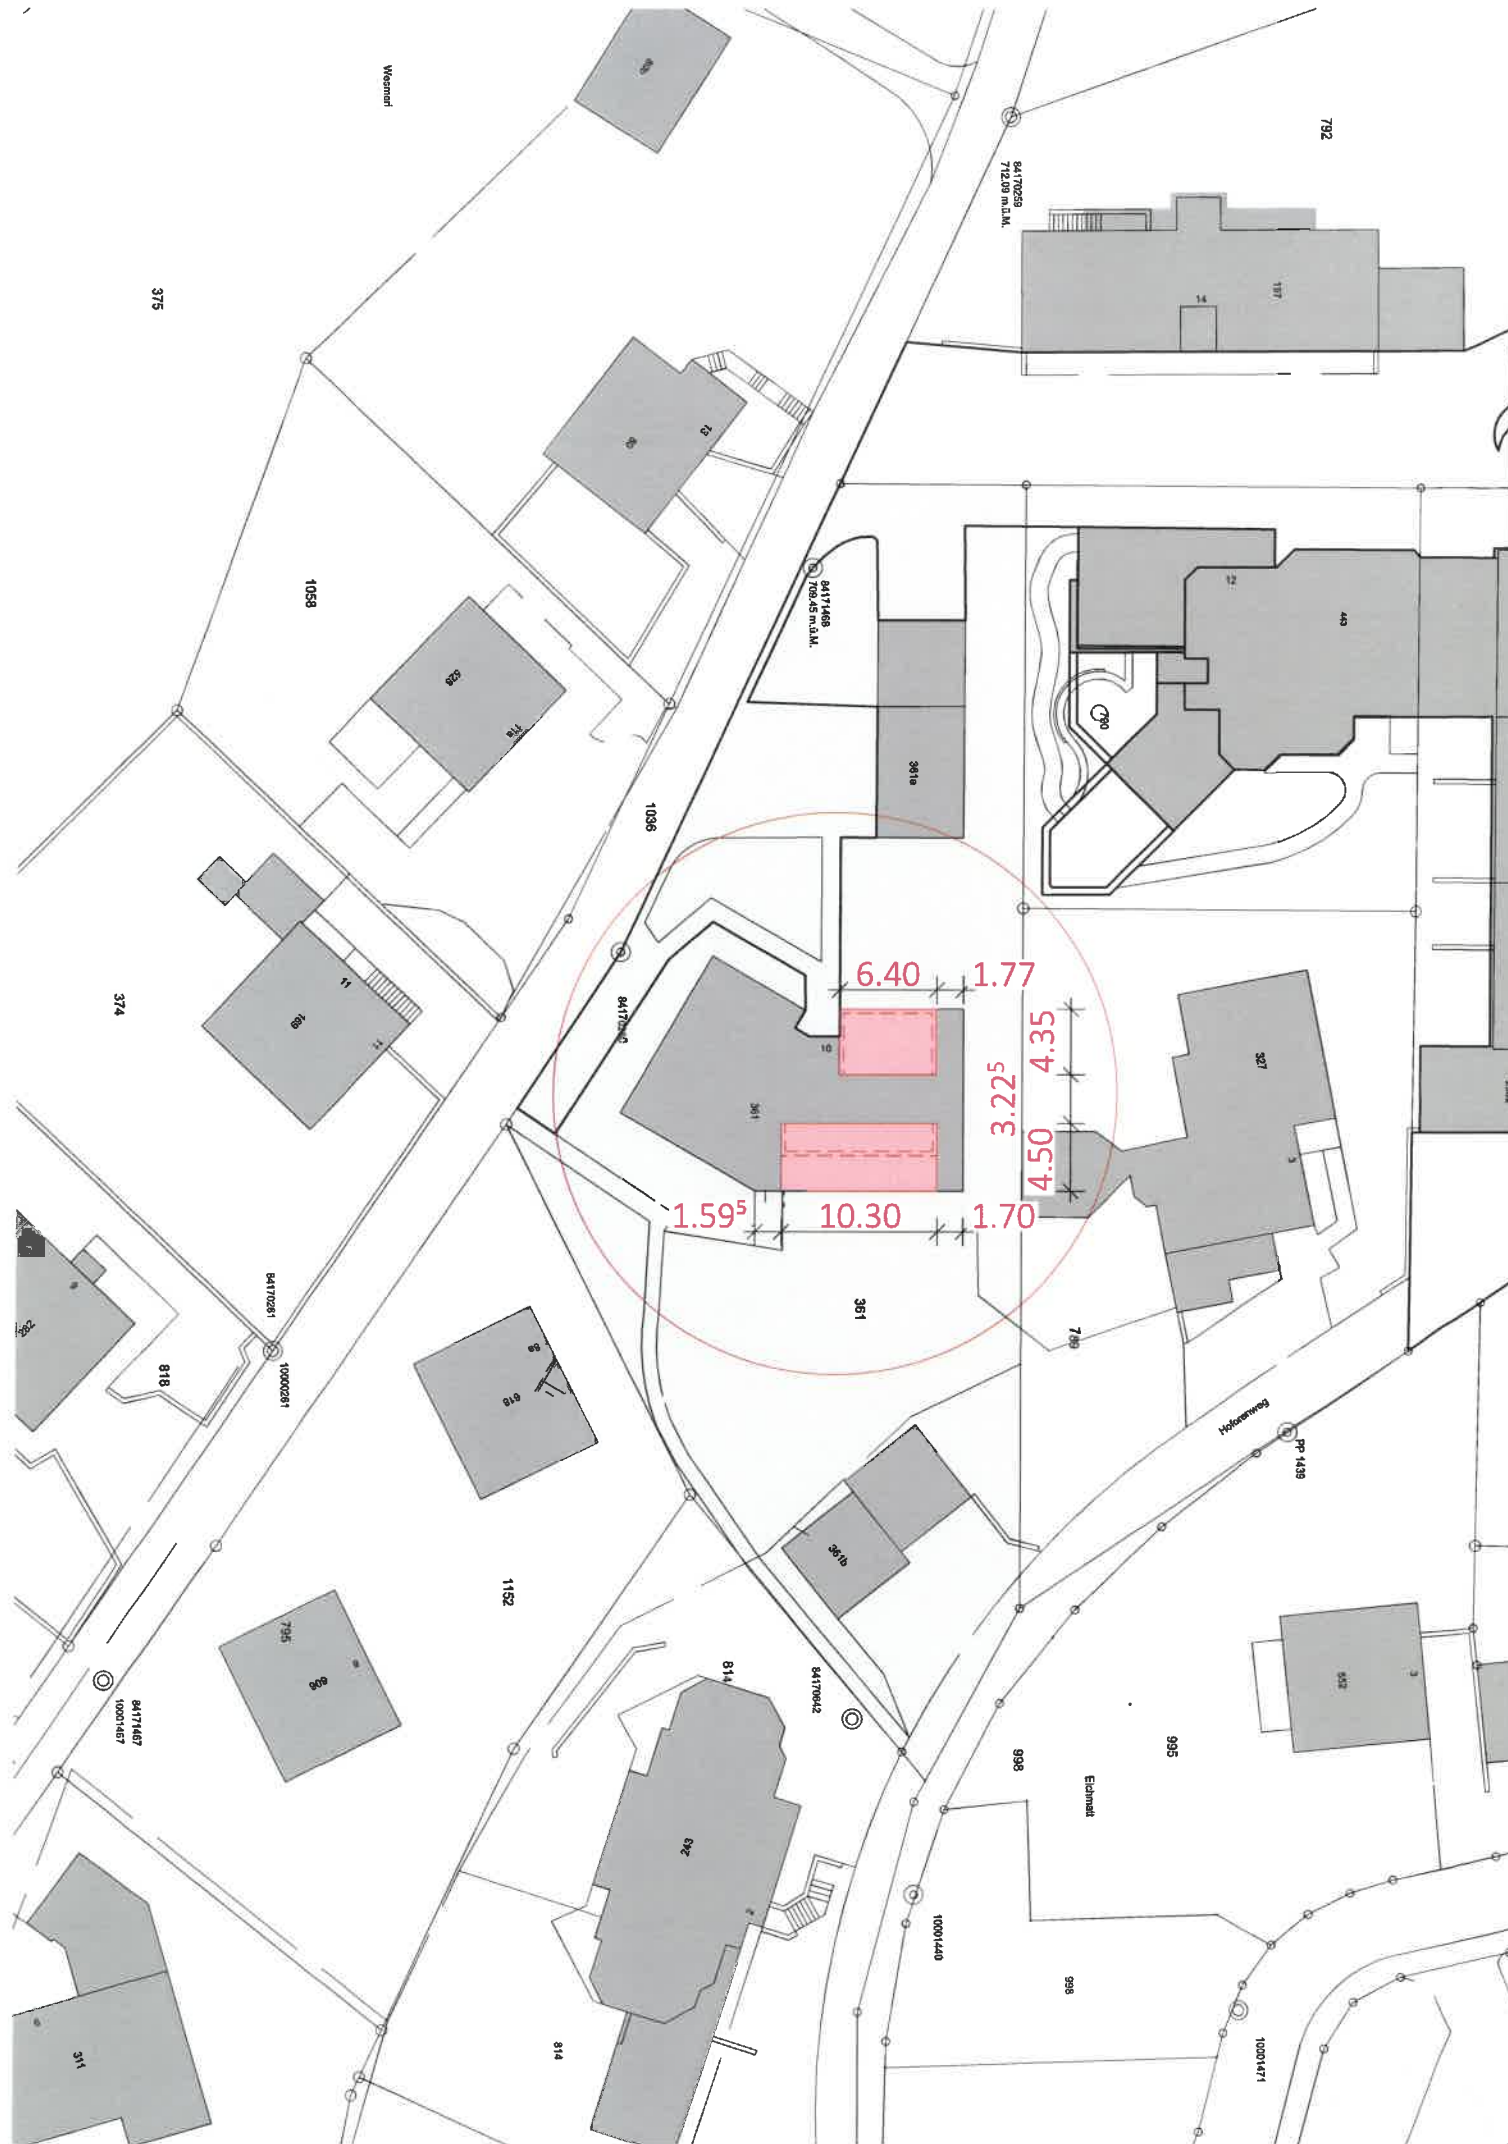

BÄTTIG
GOLDEN
BERGER

BAUGESUCH | =NÜS21-001
Situation | M 1:500
| DATUM 28.03.2022

PROJEKT SANIERUNG WOHNUNG DG UND EINBAU LUKARNEN, MFH WESMERIESTRASSE 10
PARZELLE 361 | WESMERISTRASSE 10 | 6221 RICKENBACH

=NÜS21

BAUHERRSCHAFT CHANTAL FRANCOISE UND MICHAEL NUESLI | SONNEGGSTRASSE 15 | 3076 WORB
TELEFON 078 422 41 28 | michael.nuessli@hotmail.com

[Signature]
WORB, 28.03.2022

C. Nüssli

PROJEKT / AUSFÜHRUNG BAETTIG GOLDENBERGER ARCHITEKTUR | MENZIKERSTRASSE 25A | 6221 RICKENBACH
TELEFON 041 932 40 00 | info@battgold.ch

RICKENBACH, 28.03.2022

GRUNDEIGENTÜMERIN CHANTAL FRANCOISE UND MICHAEL NUESLI | SONEGGSTRASSE 15 | 3076 WORB
TELEFON 078 422 41 28 | michael.nuessli@hotmail.com

[Signature]
WORB, 28.03.2022

C. Nüssli

PLANDARSTELLUNG ±0.00 = #m ü.M. m ü. M | OK FERTIG BODEN ERDGESCHOSS

UMBAU	BESTEHEND	NEU	ABBRUCH
WERKLEITUNGEN	TV CABLECOM	CKW	SWISSCOM
	WASSER	REGENWASSER	SCHMUTZWASSER

PLANREVISIONEN SSC 24.03.2022 PLAN ERSTELLT

