



**HP SACHER**  
**ARCHITECTURE**  
RUE DE LA GARE 3B  
CH-1860 AIGLE  
T. +41 (0)24 466 99 61  
BUREAU@HPSACHER.CH  
WWW.HPSACHER.CH

COMMUNE D'ORMONT-DESSUS - PARCELLE N°5486, LIEU-DIT "AU CRETEX-AU-ROT" - 1865 LES DIABLERETS  
CONSTRUCTION D'UNE HABITATION ET D'UN GARAGE ENTERRE  
PROPRIETAIRE : M. MICHEL BORGHI  
PROMETTANT ACQUEREUR : M. STEFANO CIAMPOLINI  
**COUPE A-A**

AFFAIRE N° 0969  
PLAN N°00.6  
ECH / 1:100  
09.03.2023  
MISE A L'ENQUETE

LIEU ET DATE : *les Diablerets, le 10.03.2023*  
PROPRIETAIRE : *Michel Borghi*  
PROMETTANT ACQUEREUR : *Stefano Ciampolini*  
ARCHITECTE : *I.P.S.*

TERRASSE VOISIN  
1335.78m


+7.24 FAITE

+2.89 ETAGE

+/-0.00 REZ SUR  
1327.42m

-2.92 REZ INF

-5.67 SOUS-SOL

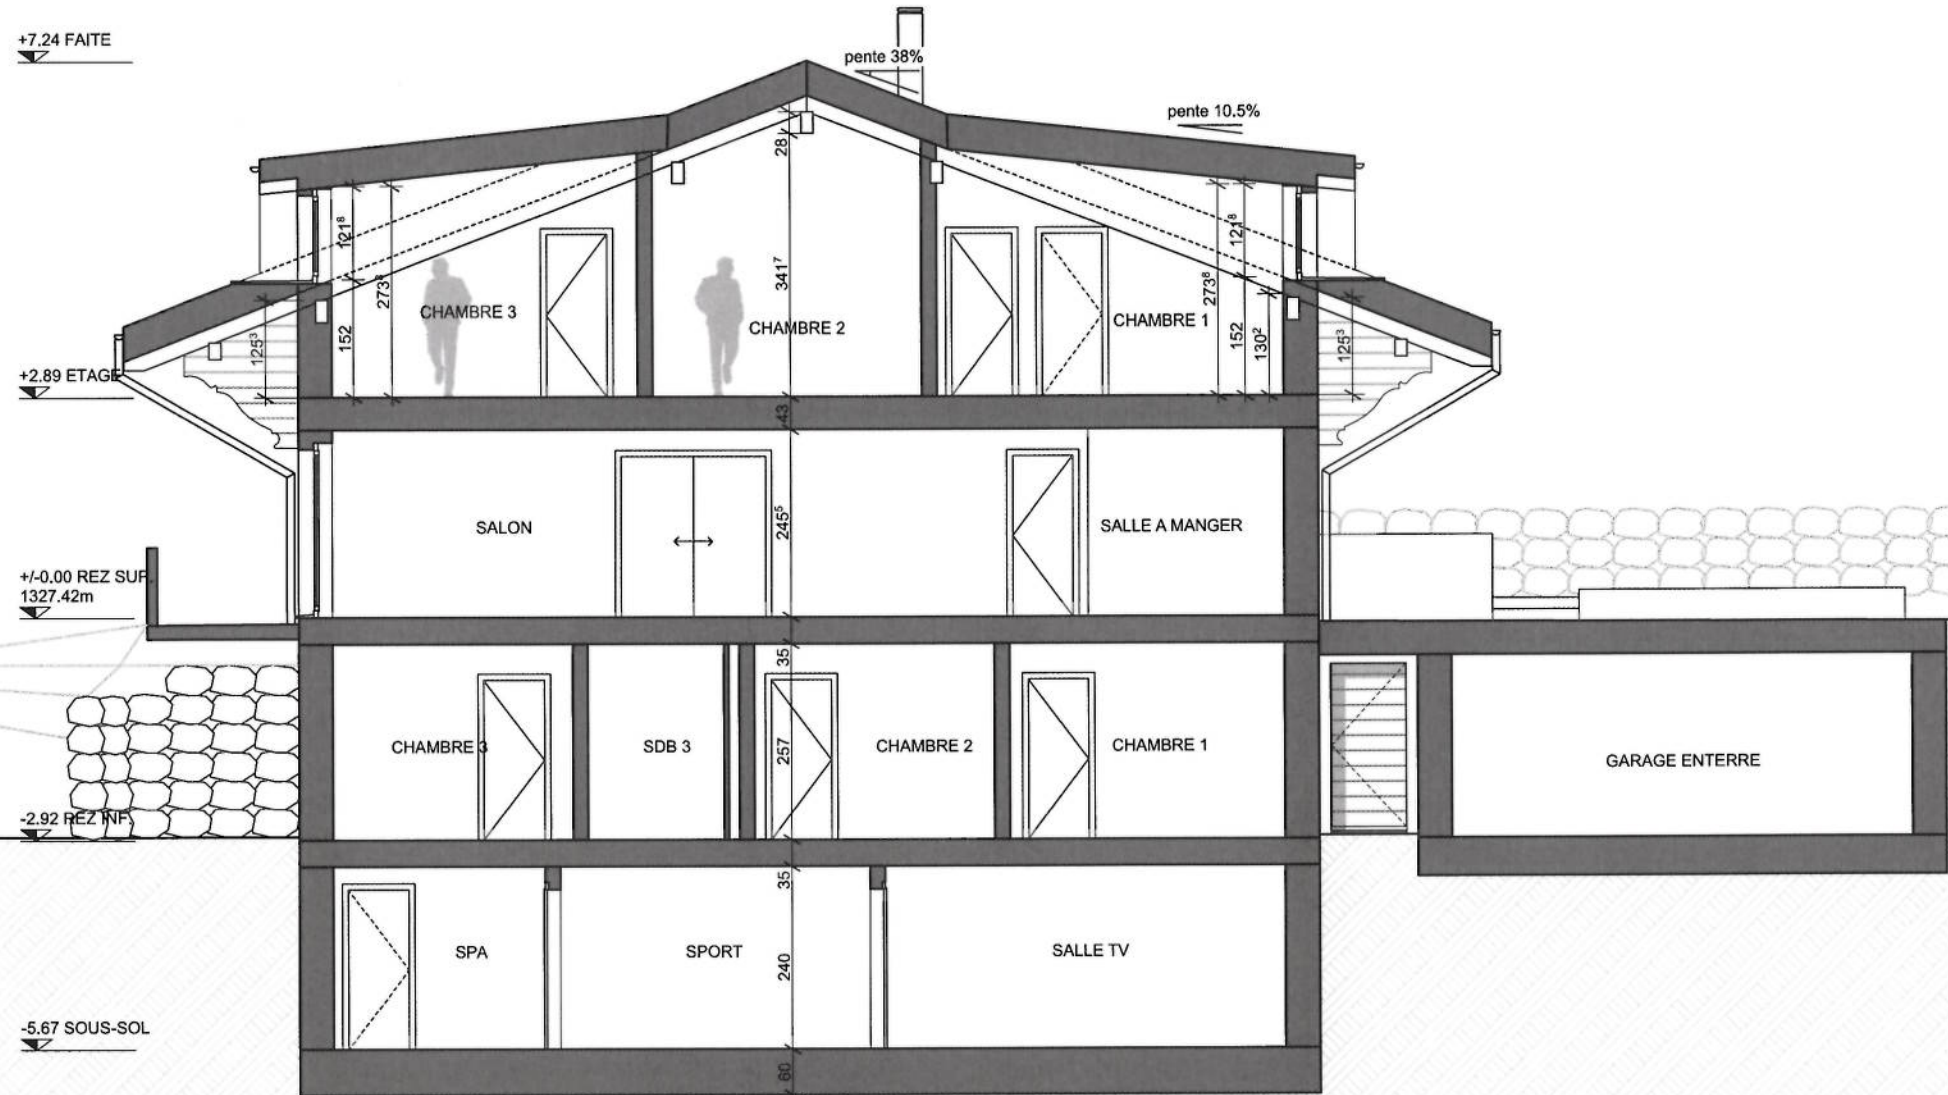

**LEGENDE AEAI**

Eléments coupe-feu RF 1  
Porte EI30



BATIMENT DE FAIBLE HAUTEUR : 10.12m  
CONCEPT : NOUVELLE CONSTRUCTION  
AFFECTATION : HABITAT INDIVIDUEL

DEGRE D'ASSURANCE QUALITE : 1