

Original

E 07. 07. 26 BG 26- 0 6 2.

Stadt Rorschach

Batic' Zineta

Batic' Zineta

Bauherr &
Grundeigentümer

Elvir & Zineta Batic


Projic

Projektverfasser

Aida Prosic

Rorschach, 03.07.2026

Ort & Datum

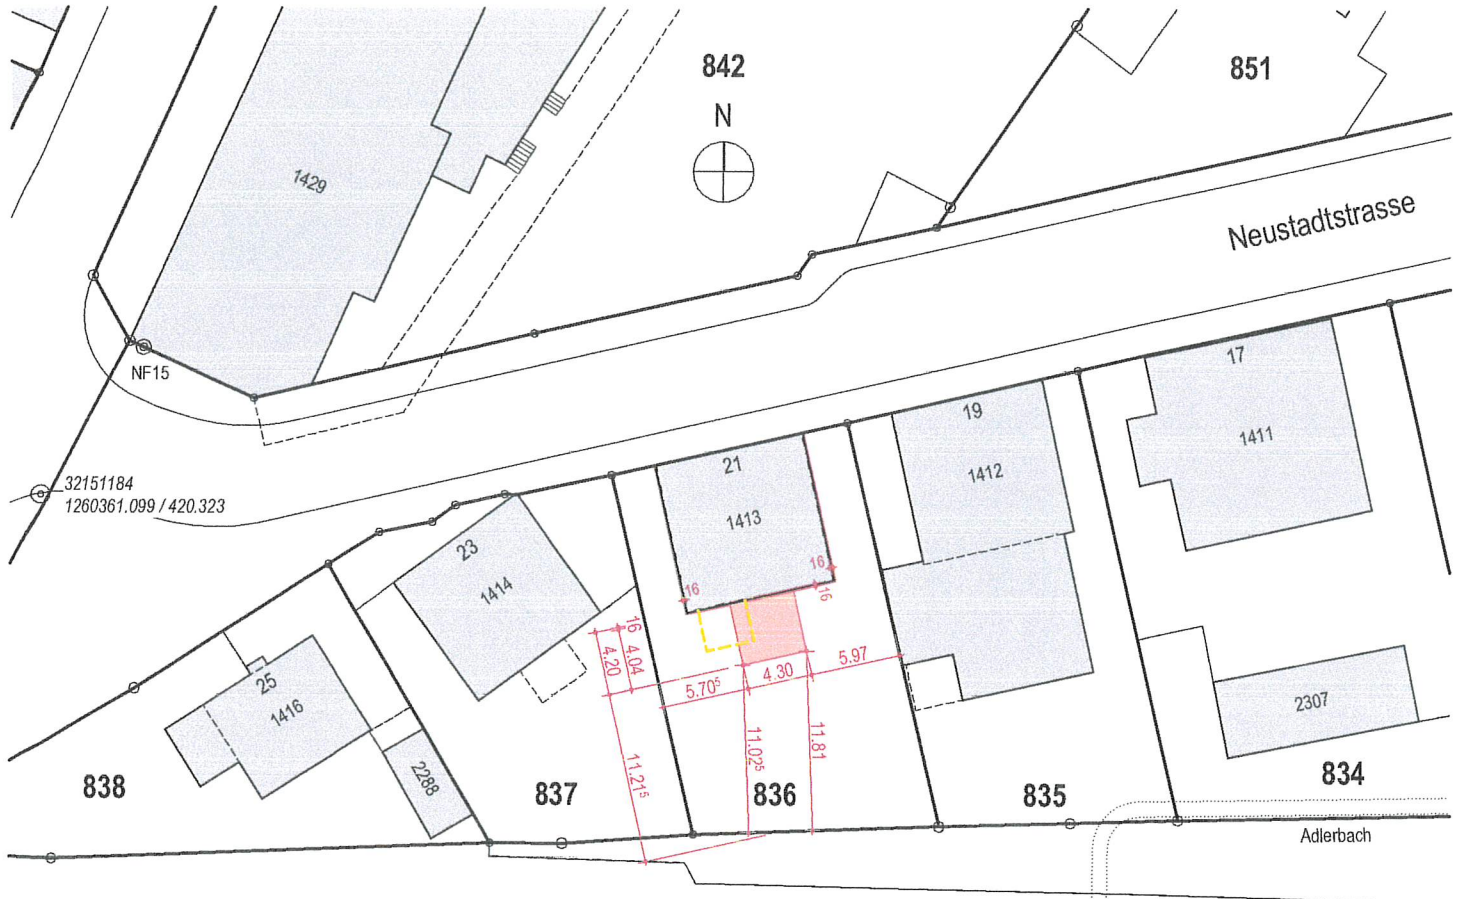

Planbestätigung

Bahngleis

Im vorliegenden Plan sind die Daten des Plans für das Grundbuch enthalten und richtig wiedergegeben. Planänderungen, Planergänzungen oder Projekte werden mit unserer Unterschrift nicht bestätigt.

Nachführungsstelle der amtlichen Vermessung:
Amt für Raumentwicklung und Geoinformation,
Abteilung Vermessung, 9001 St.Gallen

Datum: 06.07.2026

Unterschrift: C.D.

Situation

PLANSTUDIO
prošić

Bauherr &
Grundeigentümer

Elvir & Zineta Batic
Neustadtstrasse 23
9400 Rorschach

Objekt

Balkon-Erweiterung ZFH Batic
Neustadtstrasse 21
9400 Rorschach
Parzelle 836

Plannr. 2524_3201

Format 210.0/297.0

Datum 25.06.2026

Mst. 1:500

Gez. aP

Rev. .